




CONTAMINACIÓN Y PELIGROS ANTROPICOS

CONTAMINACIÓN Y PELIGROS ANTRÓPICOS

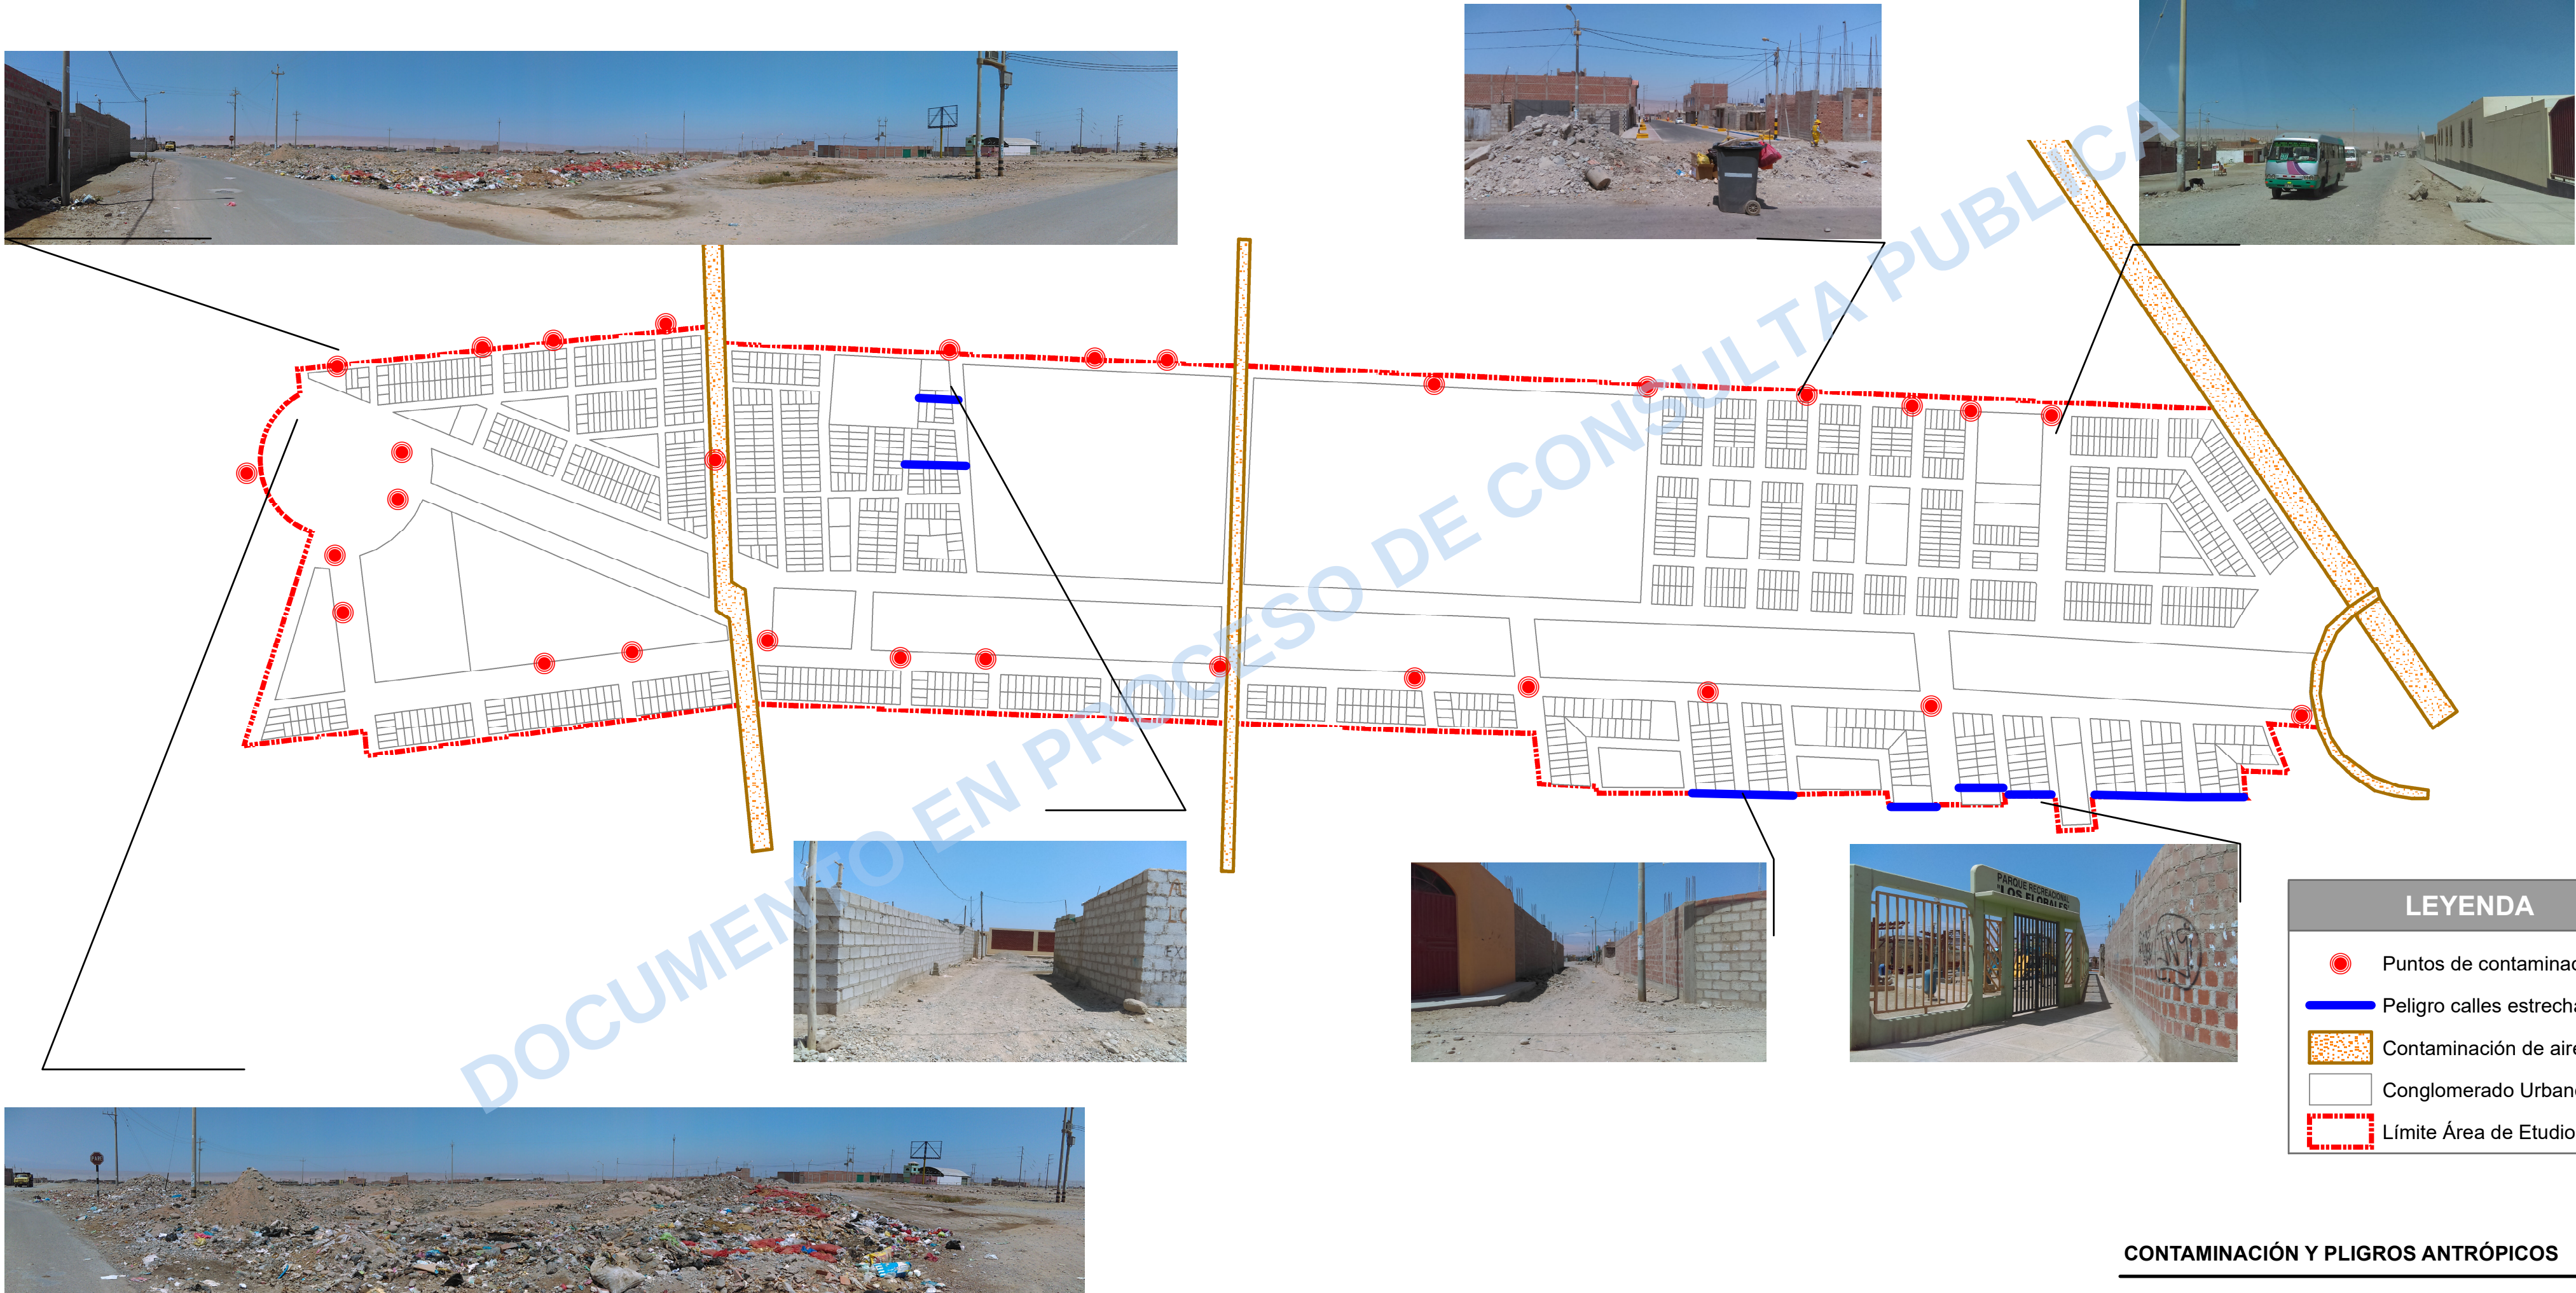


LEYENDA

- Puntos de contaminación
- Peligro calles estrechas
- Contaminación de aire
- Conglomerado Urbano
- Límite Área de Estudio

CONTAMINACIÓN Y PLIGROS ANTRÓPICOS

ESC.: 1/5,000

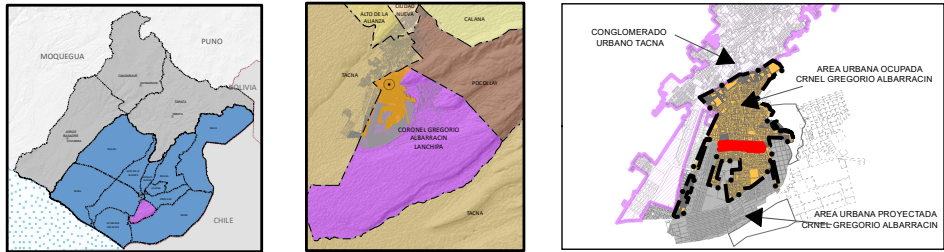

LA INFORMACION DE ESTE PLANO ES REFERENCIAL Y DERIVA DE LAS SIGUIENTES FUENTES:

- * PLANO CATASTRAL DE LA MUNICIPALIDAD DISTRITAL GREGORIO ALBARRACIN
- * LEVANTAMIENTO DE CAMPO
- * RESTITUCION GOOGLE EARTH
- * IGN: CARTAS NACIONALES ESC 1/25000
- * INEI: LIMITES FISICOS POLITICOS, 2007
- * GRT: Informacion Temática Espacial de la ZEE del Departamento Tacna
- * MPT: Informacion Temática Espacial de la MicroZEE de la Provincia de Tacna
- * PLAN DE DESARROLLO URBANO PROVINCIA TACNA 2015-2025



OBSERVACIONES:





ALCALDÍA	DR. MARIO RUIZ RUBIO
GERENCIA MUNICIPAL	MAG. EMILIO CESAR CORDOVA FLORES
GERENCIA DE DESARROLLO URBANO	ARQ. JOHN SEVERINO CHAMBE QUENTA
SUPERVISIÓN DE PROYECTO	ARQ. JUAN PABLO CHALCO
JEFE DE PROYECTO	ARQ. PAOLO GUERRA MALDONADO
JEFE EQUIPO TÉCNICO	ARQ. JOSÉ NEREO CATACHURA QUISPE
ESPECIALISTA P.E.	ARQ. VICTORIA DEL PILAR CHOQUE MEDINA

16-25 PLANES ESPECIFICOS		MUNICIPALIDAD DISTRITAL CNEL. GREGORIO ALBARRACIN LANCHIPA	
DEPARTAMENTO: TACNA		PROYECTO "MEJORAMIENTO DEL SERVICIO DE ORDENAMIENTO TERRITORIAL Y DESARROLLO URBANO DEL DISTRITO C.G.A.L. TACNA - TACNA - 2016"	
PROVINCIA: TACNA		PLAN ESPECIFICO "EJE ECOLÓGICO" 2016 - 2025	
DISTRITO: CNEL. GREGORIO ALBARRACIN		PELIGROS	
GRAFICACIÓN: EQUIPO TEC. PE.		PELIGROS ANTROPICOS	
ESCALA: INDICADA		SISTEMA DE COORDENADAS: UTM WGS 84 - 19S	
FECHA: SETIEMBRE 2016		LÁMINA: D.6	




DIAGNOSTICO - ASPECTOS TERRITORIALES

1. UBICACION Y LOCALIZACION

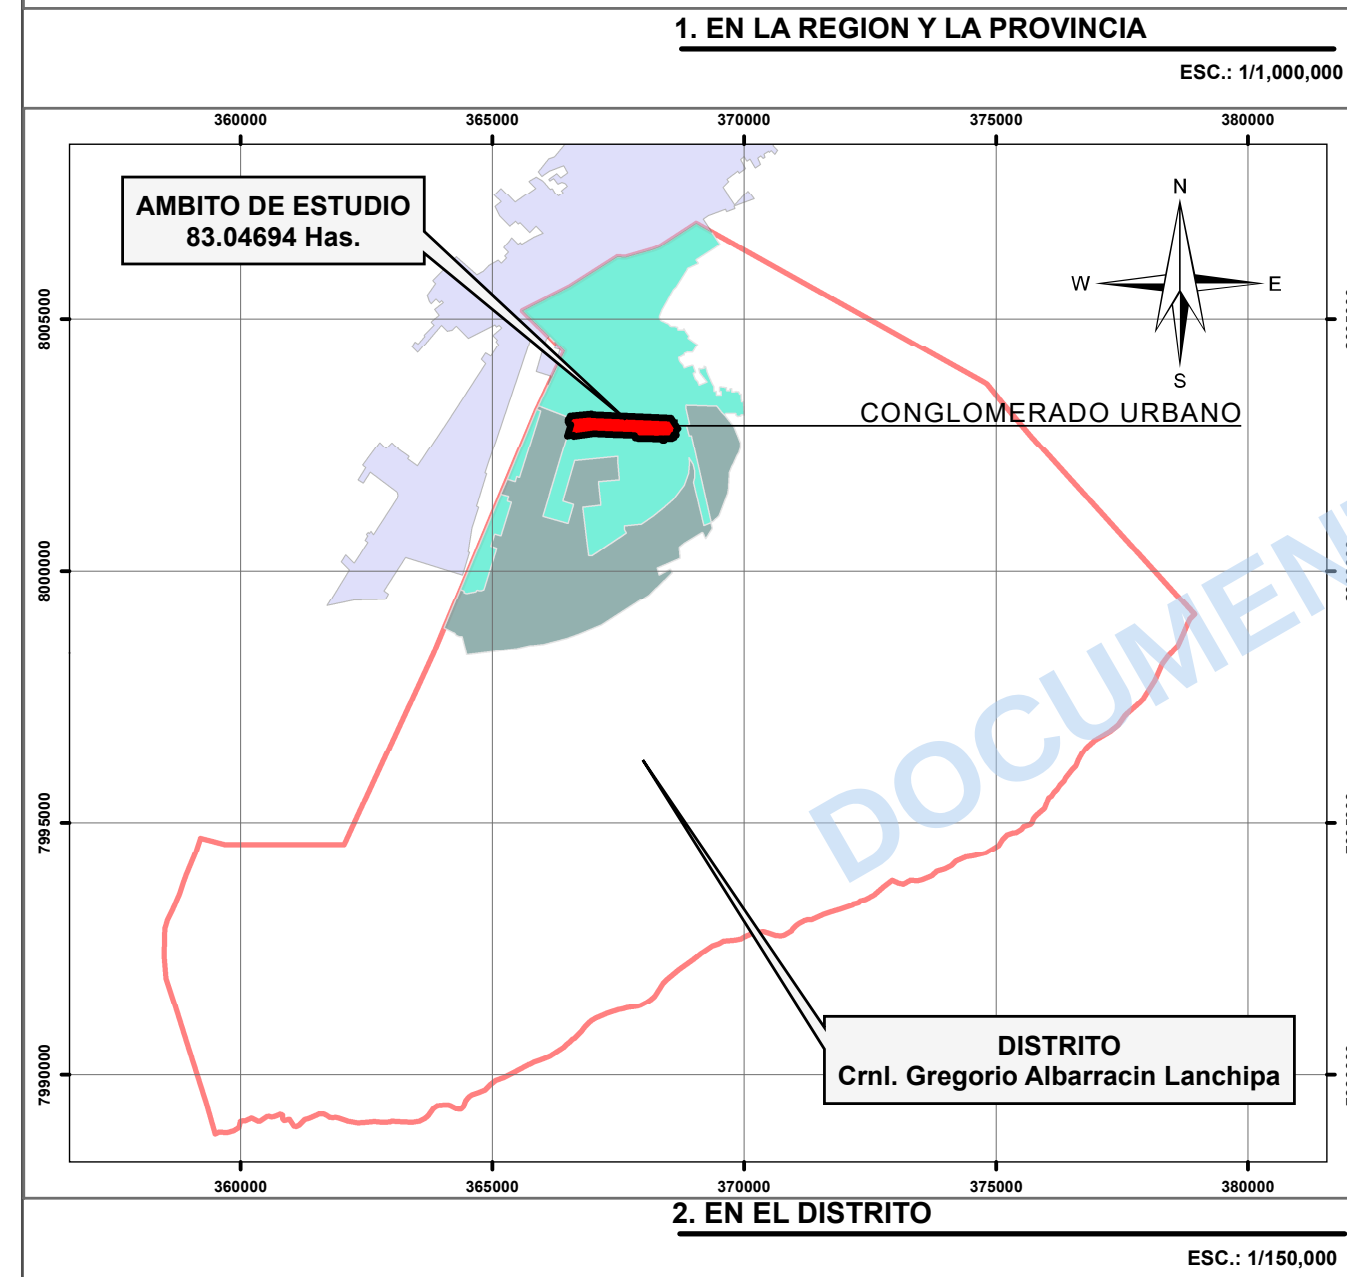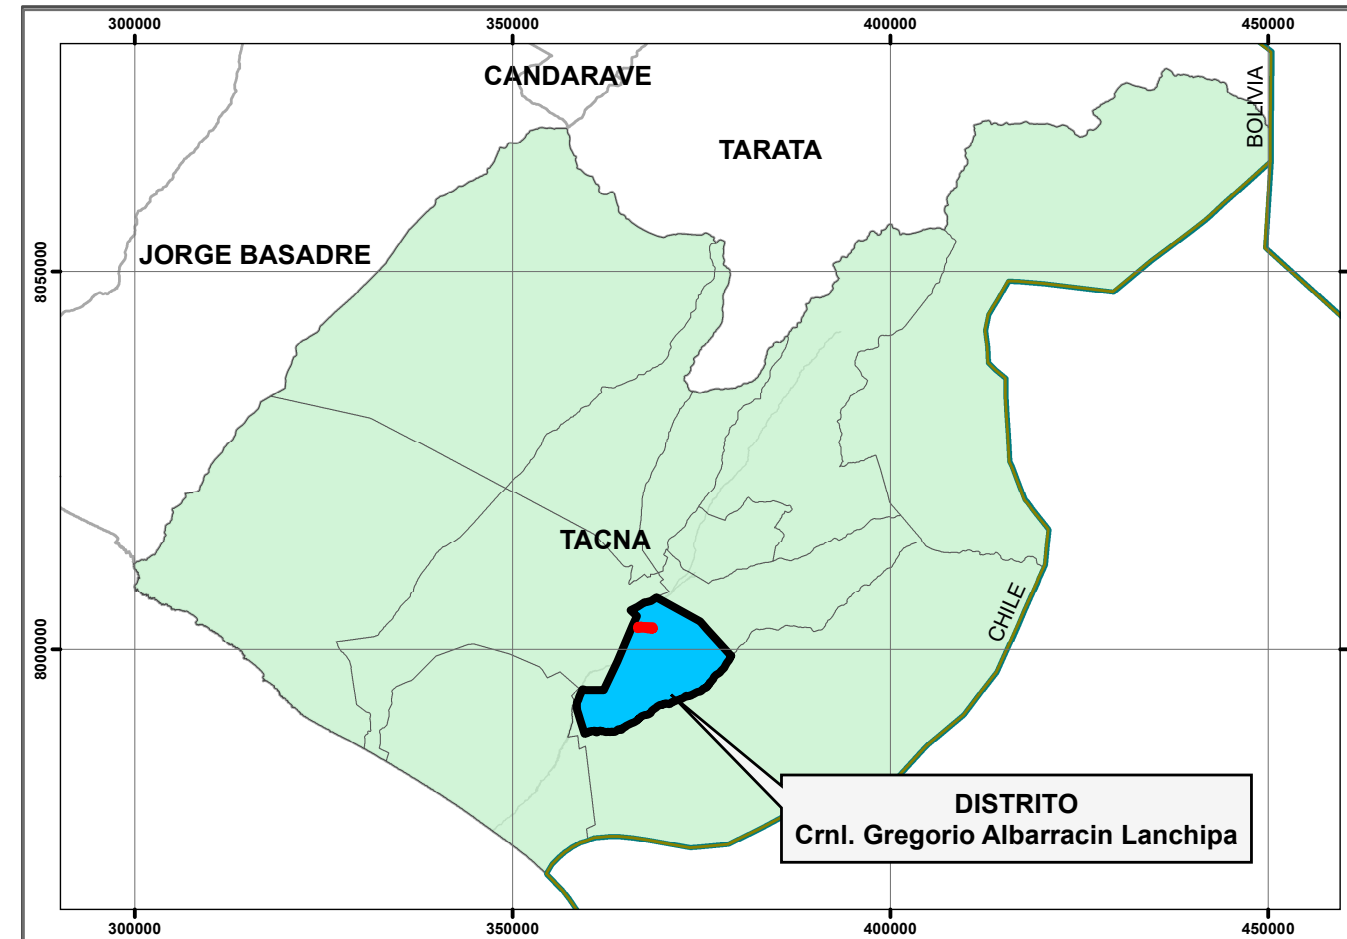


2. DELIMITACION TERRITORIAL - MAPA BASE

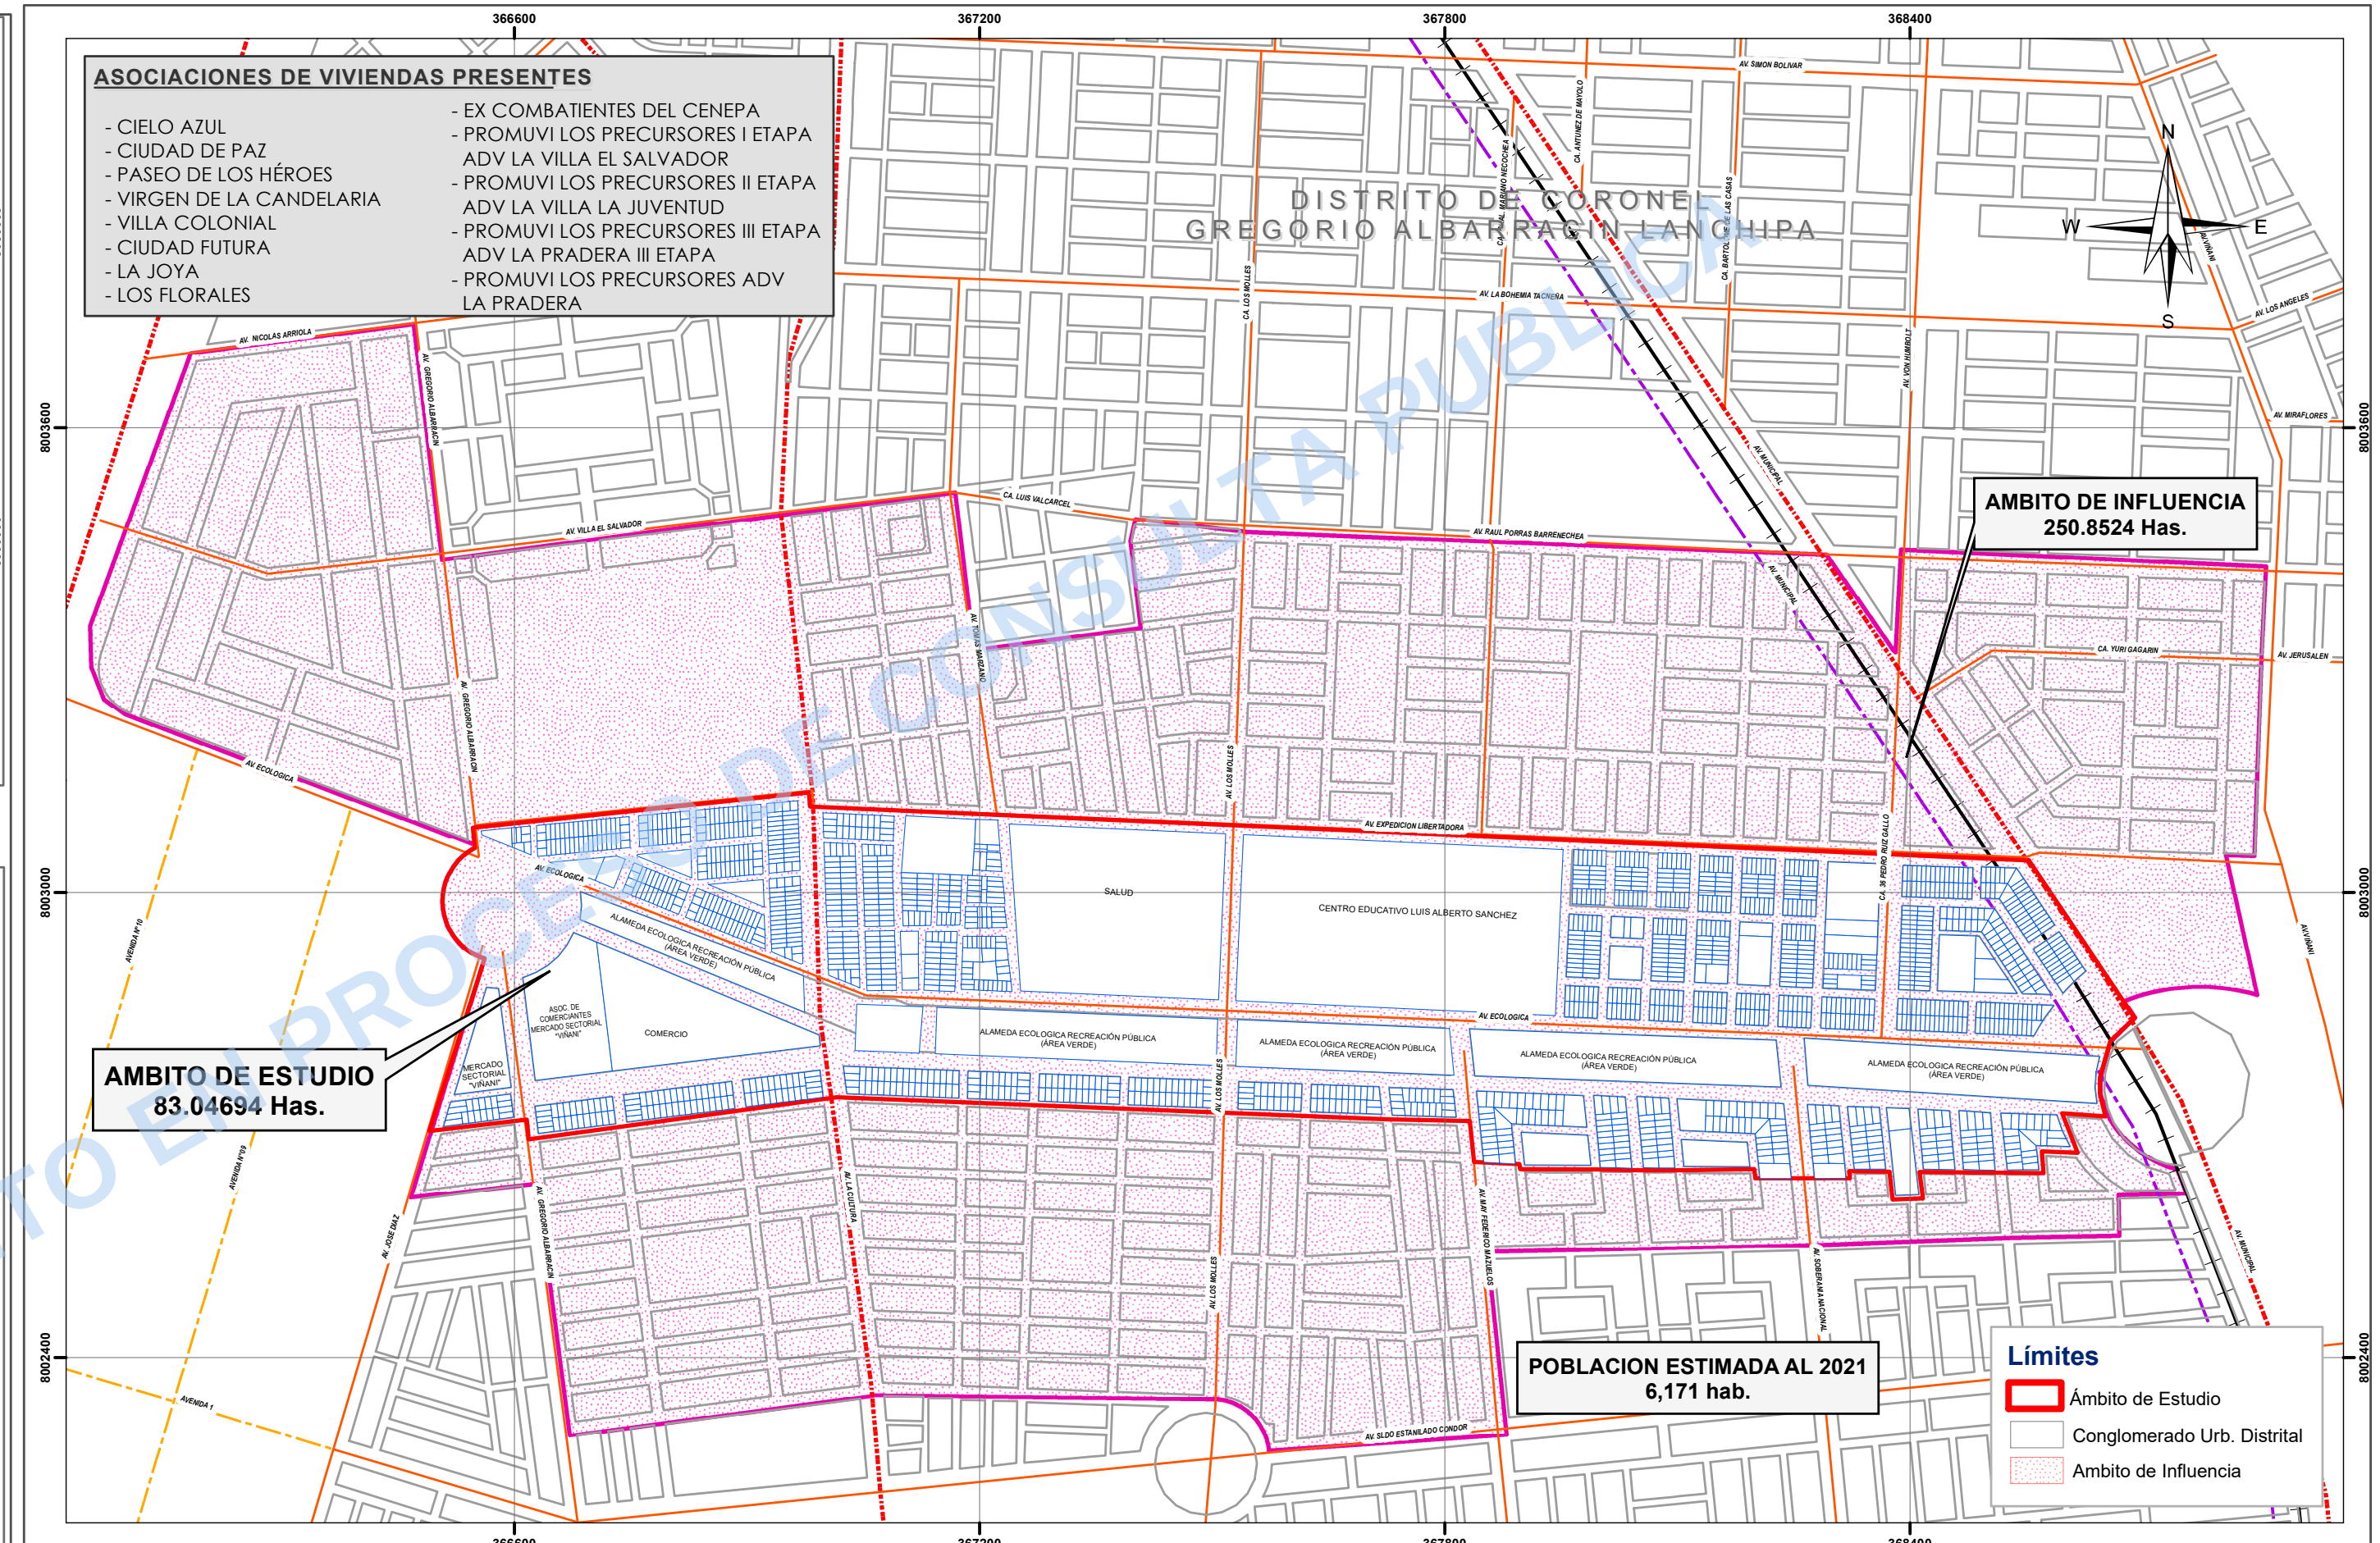

3. EN LA ZONA DE ESTUDIO - MAPA BASE

ESC.: 1/8,000

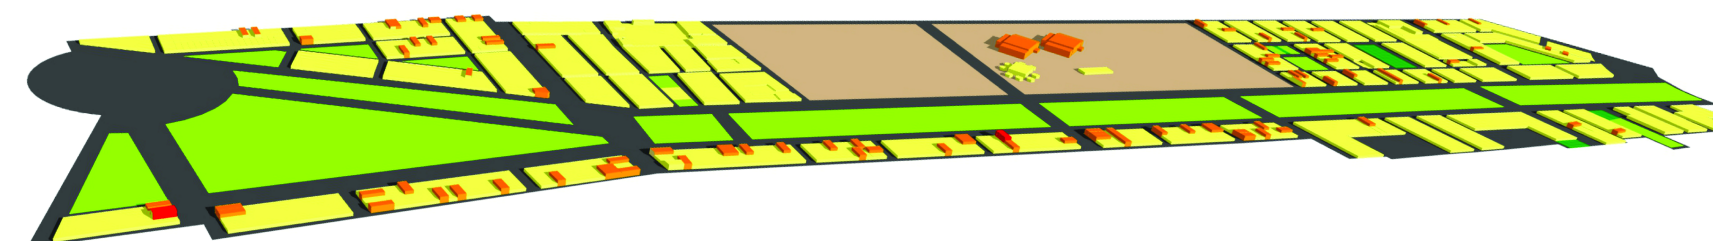


Por el Norte : Colinda con la Av. Expedición Libertadora.

Por el Sur : Colinda con la Calle Los Condesuyos, Av. Cnl. Gregorio Albarracín, Calle Sgo. Manuel Ruiz Moreno, asimismo cruza las siguientes asociaciones: Ciudad Futura, La Joya, Los Florales, Ex Combatientes del Cenepa.

Por el Este : Calle San Lorenzo Justiniano, Calle San Antonio, Av. Municipal.

Por el Oeste : Colinda con la Av. José Díaz.

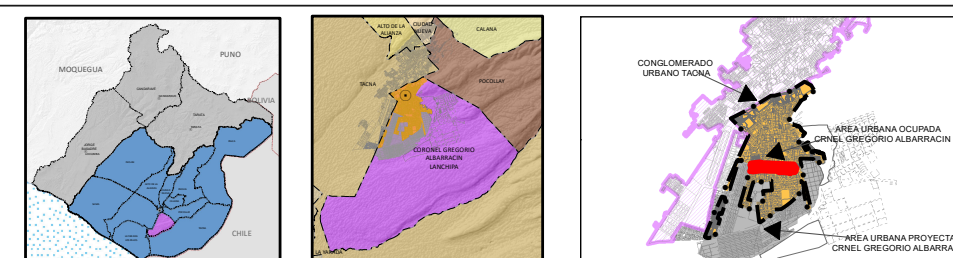

LA INFORMACION DE ESTE PLANO ES REFERENCIAL Y DERIVA DE LAS SIGUIENTES FUENTES:

- * PLANO CATASTRAL DE LA MUNICIPALIDAD DISTRITAL GREGORIO ALBARRACIN
- * LEVANTAMIENTO DE CAMPO
- * RESTITUCION GOOGLE EARTH
- * IGN: CARTAS NACIONALES ESC 1/25000
- * INEI: LIMITES FISICOS POLITICOS, 2007
- * GRT: Informacion Temática Espacial de la ZEE del Departamento Tacna
- * MPT: Informacion Temática Espacial de la MicroZEE de la Provincia de Tacna
- * PLAN DE DESARROLLO URBANO PROVINCIA TACNA 2015-2025

SELLOS Y FIRMAS:



OBSERVACIONES:



ALCALDÍA	DR. MARIO RUIZ RUBIO
GERENCIA MUNICIPAL	MAG. EMILIO CESAR CORDOVA FLORES
GERENCIA DE DESARROLLO URBANO	ARQ. JOHN SEVERINO CHAMBE QUENTA
SUPERVISIÓN DE PROYECTO	ARQ. JUAN PABLO CHALCO
JEFE DE PROYECTO	ARQ. PAOLO GUERRA MALDONADO
JEFE EQUIPO TÉCNICO	ARQ. JOSÉ NEREO CATACHURA QUISPE
ESPECIALISTA P.E.	ARQ. VICTORIA DEL PILAR CHOQUE MEDINA

16-25	PLANES ESPECIFICOS
DEPARTAMENTO:	TACNA
PROVINCIA:	TACNA
DISTRITO:	CNEL. GREGORIO ALBARRACIN
GRUPO:	EQUIPO TEC. PE.

MUNICIPALIDAD DISTRITAL CNEL. GREGORIO ALBARRACIN LANCHIPA			
PROYECTO "MEJORAMIENTO DEL SERVICIO DE ORDENAMIENTO TERRITORIAL Y DESARROLLO URBANO DEL DISTRITO C.G.A.L. TACNA - TACNA - 2016"			
PLAN ESPECIFICO "SECTOR EJE ECOLOGICO" 2016 - 2025			
DELIMITACION TERRITORIAL			
UBICACION-LOCALIZACION Y MAPA BASE			
ESCALA:	INDICADA	SISTEMA DE COORDENADAS:	UTM WGS84-19S
FECHA:	SEPTIEMBRE 2016		

D.1