



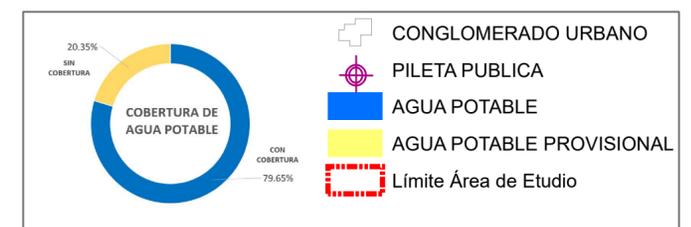

DIAGNOSTICO - COBERTURA DE SERVICIOS BASICOS

2. COBERTURA DE AGUA POTABLE

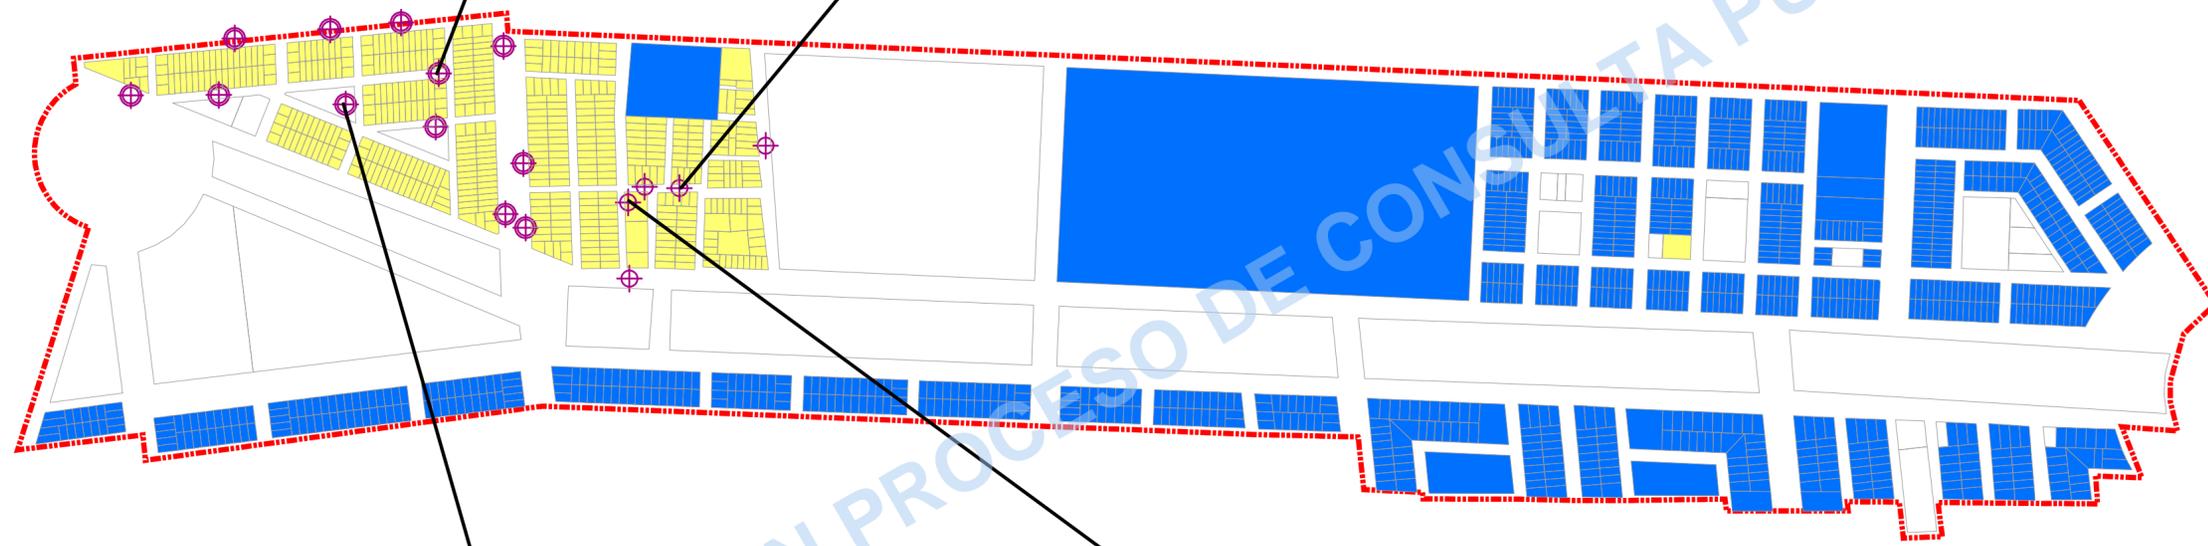

COBERTURA DE ENERGIA ELECTRICA	ÁREA (HA)	PORCENTAJE	
■	PREDIOS CON COBERTURA DE AGUA POTABLE	26.02	79.65%
■	PREDIOS SIN COBERTURA DE AGUA POTABLE	6.65	20.35%
TOTAL		32.67	100.00%

1. COBERTURA DE AGUA POTABLE

ESC.: 1/5,000



LA INFORMACION DE ESTE PLANO ES REFERENCIAL Y DERIVA DE LAS SIGUIENTES FUENTES:

- * PLANO CATASTRAL DE LA MUNICIPALIDAD DISTRITAL GREGORIO ALBARRACIN
- * LEVANTAMIENTO DE CAMPO
- * RESTITUCION GOOGLE EARTH
- * IGN: CARTAS NACIONALES ESC 1/25000
- * INEI: LÍMITES FÍSICOS POLÍTICOS, 2007
- * GRT: Información Temática Espacial de la ZEE del Departamento Tacna
- * MPT: Información Temática Espacial de la MicroZEE de la Provincia de Tacna
- * PLAN DE DESARROLLO URBANO PROVINCIA TACNA 2015-2025



OBSERVACIONES:





ALCALDÍA	DR. MARIO RUIZ RUBIO
GERENCIA MUNICIPAL	MAG. EMILIO CESAR CORDOVA FLORES
GERENCIA DE DESARROLLO URBANO	ARQ. JOHN SEVERINO CHAMBE QUENTA
SUPERVISIÓN DE PROYECTO	ARQ. JUAN PABLO CHALCO
JEFE DE PROYECTO	ARQ. PAOLO GUERRA MALDONADO
JEFE EQUIPO TÉCNICO	ARQ. JOSÉ NEREO CATACHURA QUISPE
ESPECIALISTA P.E.	ARQ. VICTORIA DEL PILAR CHOQUE MEDINA

16-25 PLANES ESPECIFICOS	MUNICIPALIDAD DISTRITAL CNEL. GREGORIO ALBARRACIN LANCHIPA		
	PROYECTO "MEJORAMIENTO DEL SERVICIO DE ORDENAMIENTO TERRITORIAL Y DESARROLLO URBANO DEL DISTRITO C.G.A.L. TACNA - TACNA - 2016"		
DEPARTAMENTO:	TACNA	PLAN ESPECIFICO "EJE ECOLÓGICO" 2016 - 2025	
PROVINCIA:	TACNA	COBERTURA DE SERVICIOS BASICOS	
DISTRITO:	CNEL. GREGORIO ALBARRACIN	COBERTURA DE AGUA POTABLE	
GRAFICACIÓN:	EQUIPO TEC. PE.	Y ALCANTARILLADO	
ESCALA:	INDICADA	SISTEMA DE COORDENADAS:	UTM WGS84-19S
FECHA:	SEPTIEMBRE 2016	LÁMINA: D.5	



DIAGNOSTICO - COBERTURA DE SERVICIOS BASICOS


2. COBERTURA DE ENERGIA ELECTRICA

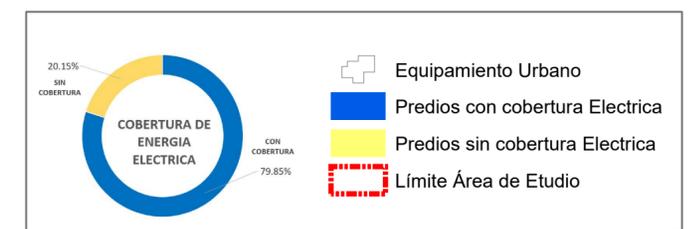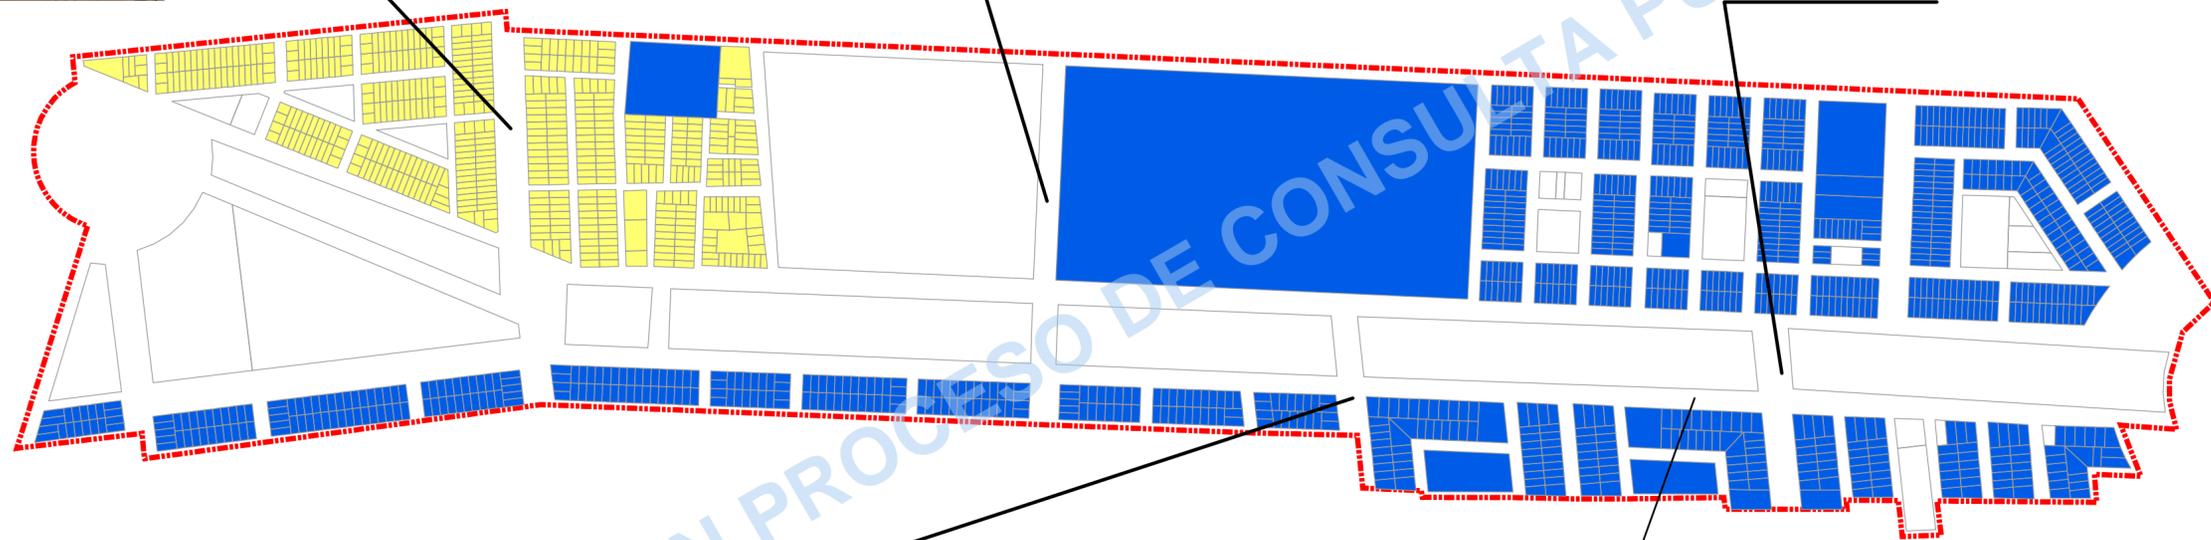

COBERTURA DE ENERGIA ELECTRICA	ÁREA (HA)	PORCENTAJE
PREDIOS CON COBERTURA DE ELECTRICIDAD	26.09	79.85%
PREDIOS SIN COBERTURA DE ELECTRICIDAD	6.58	20.15%
TOTAL	32.67	100.00%

1. COBERTURA DE ENERGIA ELECTRICA

ESC.: 1/5,000

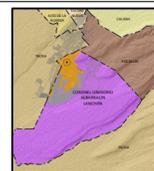

LA INFORMACION DE ESTE PLANO ES REFERENCIAL Y DERIVA DE LAS SIGUIENTES FUENTES:

- * PLANO CATASTRAL DE LA MUNICIPALIDAD DISTRITAL GREGORIO ALBARRACIN
- * LEVANTAMIENTO DE CAMPO
- * RESTITUCION GOOGLE EARTH
- * IGN: CARTAS NACIONALES ESC 1/25000
- * INEI: LÍMITES FÍSICOS POLÍTICOS, 2007
- * GRT: Información Temática Espacial de la ZEE del Departamento Tacna
- * MPT: Información Temática Espacial de la MicroZEE de la Provincia de Tacna
- * PLAN DE DESARROLLO URBANO PROVINCIA TACNA 2015-2025



OBSERVACIONES:



ALCALDÍA	DR. MARIO RUIZ RUBIO
GERENCIA MUNICIPAL	MAG. EMILIO CESAR CORDOVA FLORES
GERENCIA DE DESARROLLO URBANO	ARQ. JOHN SEVERINO CHAMBE QUENTA
SUPERVISIÓN DE PROYECTO	ARQ. JUAN PABLO CHALCO
JEFE DE PROYECTO	ARQ. PAOLO GUERRA MALDONADO
JEFE EQUIPO TÉCNICO	ARQ. JOSÉ NEREO CATACHURA QUISPE
ESPECIALISTA P.E.	ARQ. VICTORIA DEL PILAR CHOQUE MEDINA

16-25	MUNICIPALIDAD DISTRITAL CNEL. GREGORIO ALBARRACIN LANCHIPA
PLANES ESPECIFICOS	PROYECTO "MEJORAMIENTO DEL SERVICIO DE ORDENAMIENTO TERRITORIAL Y DESARROLLO URBANO DEL DISTRITO C.C.A.L. TACNA - TACNA - 2016"
DEPARTAMENTO: TACNA	PROVINCIA: TACNA
DISTRITO: CNEL. GREGORIO ALBARRACIN	GRABACION: EQUIPO TEC. PE.
ESCALA: INDICADA	SISTEMA DE COORDENADAS: UTM WGS84-19S
FECHA: SETIEMBRE 2016	

LÁMINA: **D.5.1**