





DIAGNOSTICO - USO DE SUELOS

1. USO DE SUELOS

1. ALTURA DE EDIFICACIÓN

ESC.: 1/6,000

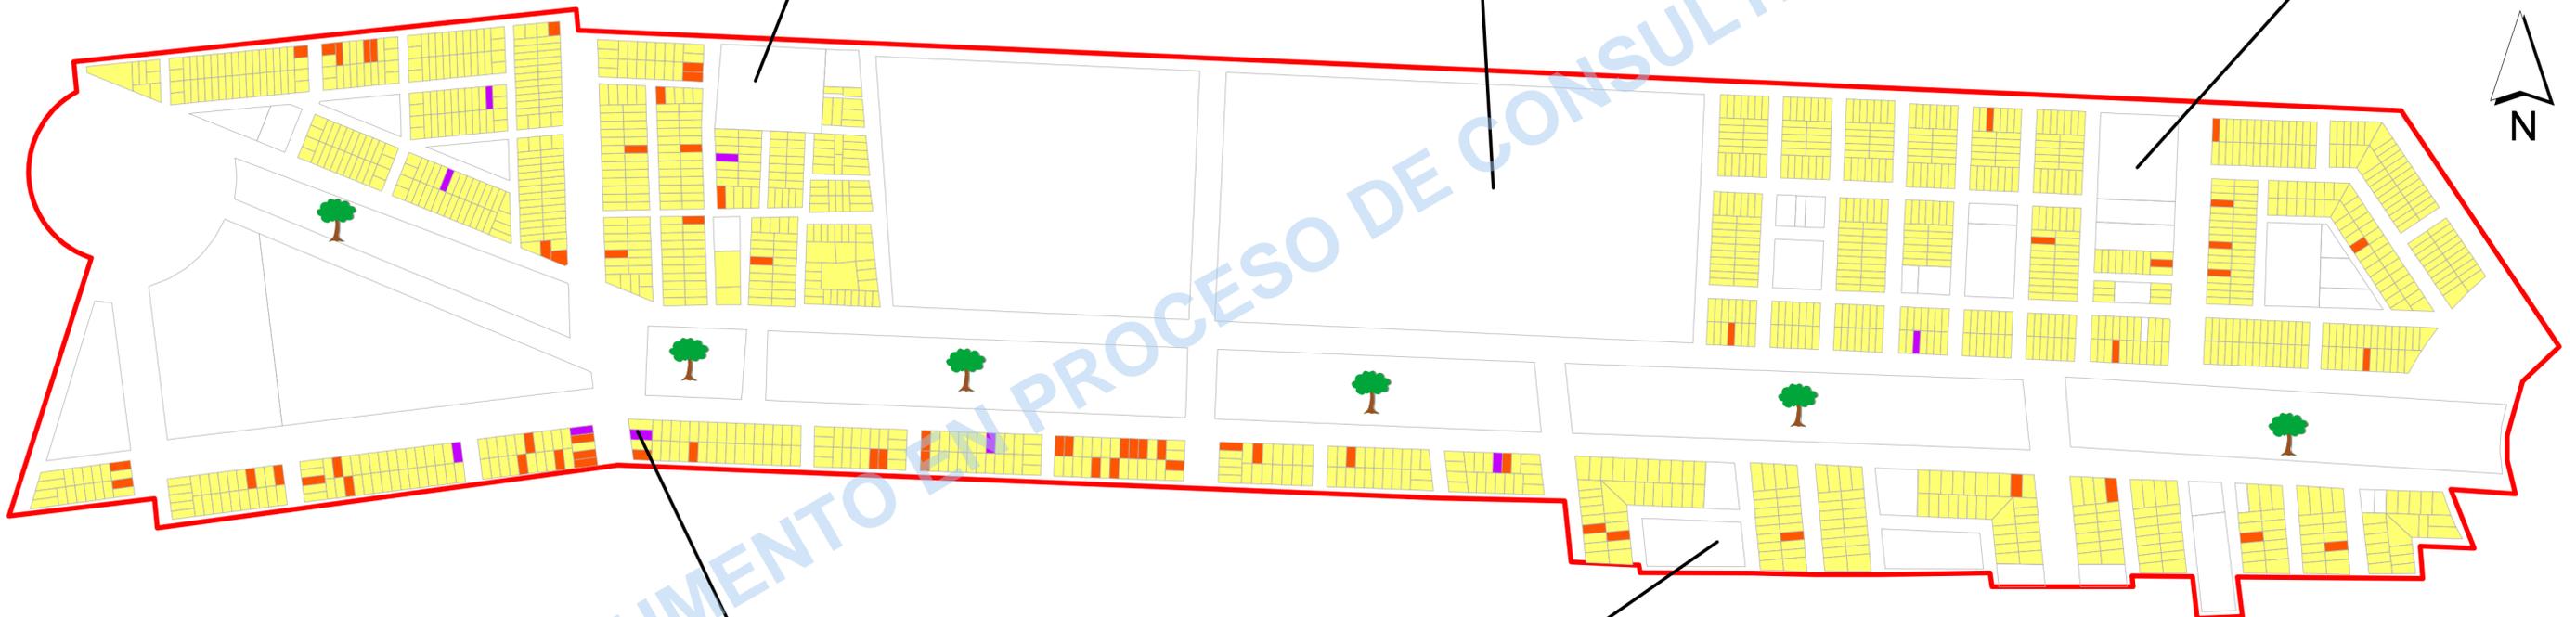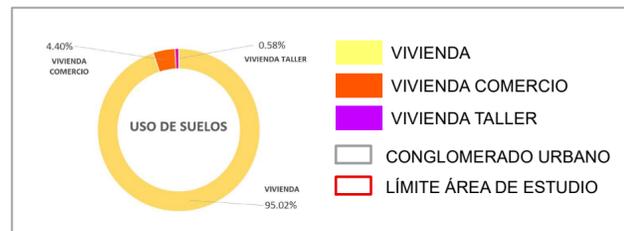

LA INFORMACION DE ESTE PLANO ES REFERENCIAL Y DERIVA DE LAS SIGUIENTES FUENTES:

- * PLANO CATASTRAL DE LA MUNICIPALIDAD DISTRITAL GREGORIO ALBARRACIN
- * LEVANTAMIENTO DE CAMPO
- * RESTITUCION GOOGLE EARTH
- * IGN: CARTAS NACIONALES ESC 1/25000
- * INEI: LÍMITES FÍSICOS POLÍTICOS, 2007
- * GRT: Información Temática Espacial de la ZEE del Departamento Tacna
- * MPT: Información Temática Espacial de la MicroZEE de la Provincia de Tacna
- * PLAN DE DESARROLLO URBANO PROVINCIA TACNA 2015-2025

SELLOS Y FIRMAS:



OBSERVACIONES:



ALCALDÍA	DR. MARIO RUIZ RUBIO
GERENCIA MUNICIPAL	MAG. EMILIO CESAR CORDOVA FLORES
GERENCIA DE DESARROLLO URBANO	ARQ. JOHN SEVERINO CHAMBE QUENTA
SUPERVISIÓN DE PROYECTO	ARQ. JUAN PABLO CHALCO
JEFE DE PROYECTO	ARQ. PAOLO GUERRA MALDONADO
JEFE EQUIPO TÉCNICO	ARQ. JOSÉ NEREO CATACHURA QUISPE
ESPECIALISTA P.E.	ARQ. VICTORIA DEL PILAR CHOQUE MEDINA

16-25 PLANES ESPECIFICOS	MUNICIPALIDAD DISTRITAL CNEL. GREGORIO ALBARRACIN LANCHIPA		
	PROYECTO "MEJORAMIENTO DEL SERVICIO DE ORDENAMIENTO TERRITORIAL Y DESARROLLO URBANO DEL DISTRITO C.G.A.L. TACNA - 2016"		
DEPARTAMENTO:	TACNA	PLAN ESPECIFICO "EJE ECOLÓGICO" 2016 - 2025	
PROVINCIA:	TACNA	DIAGNOSTICO	
DISTRITO:	CNEL. GREGORIO ALBARRACIN	USO DE SUELOS	
GRAFICACIÓN:	EQUIPO TEC. PE.	ESCALA:	INDICADA
		SISTEMA DE COORDENADAS:	UTM WGS84-19S
		FECHA:	SEPTIEMBRE 2016

LÁMINA:
D.2



DIAGNOSTICO - ESTRUCTURA VIAL





1. INFRAESTRUCTURA VIAL

CATEGORIZACIÓN VIAL

ESC.: 1/5,000

CATEGORIZACIÓN VIAL

- VIAS PRINCIPALES
- VIAS SECUNDARIAS
- VIAS LOCALES
- +— VIA FERREA

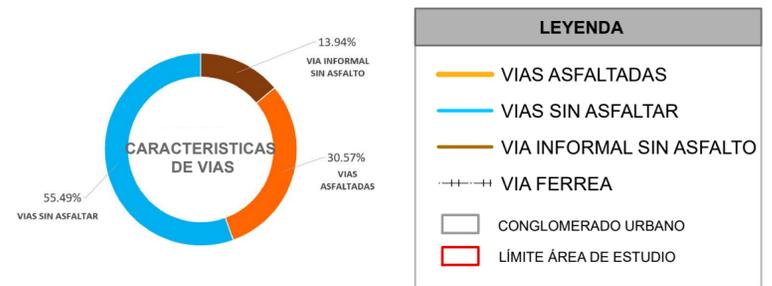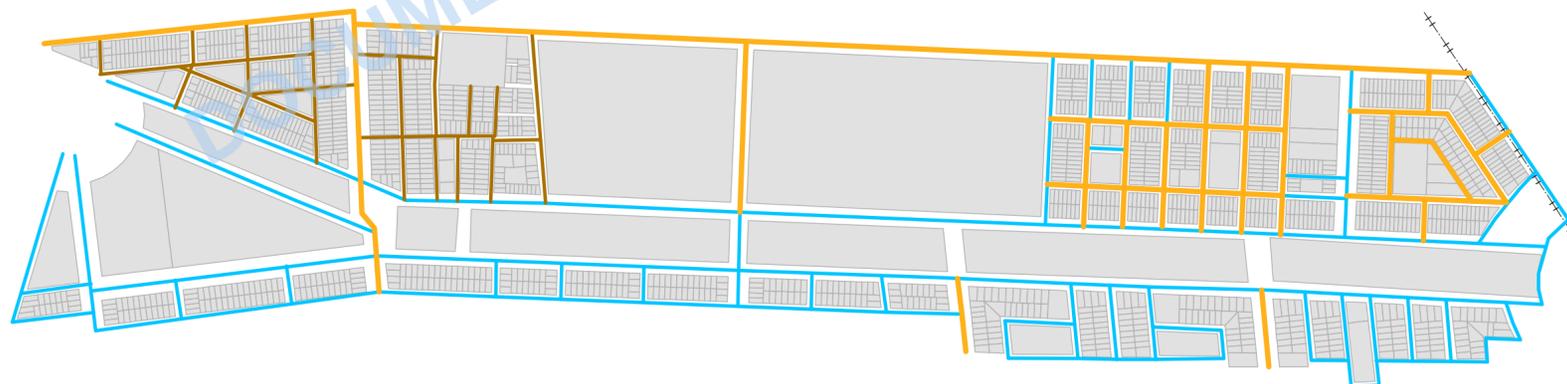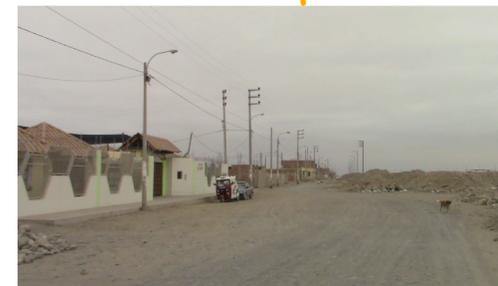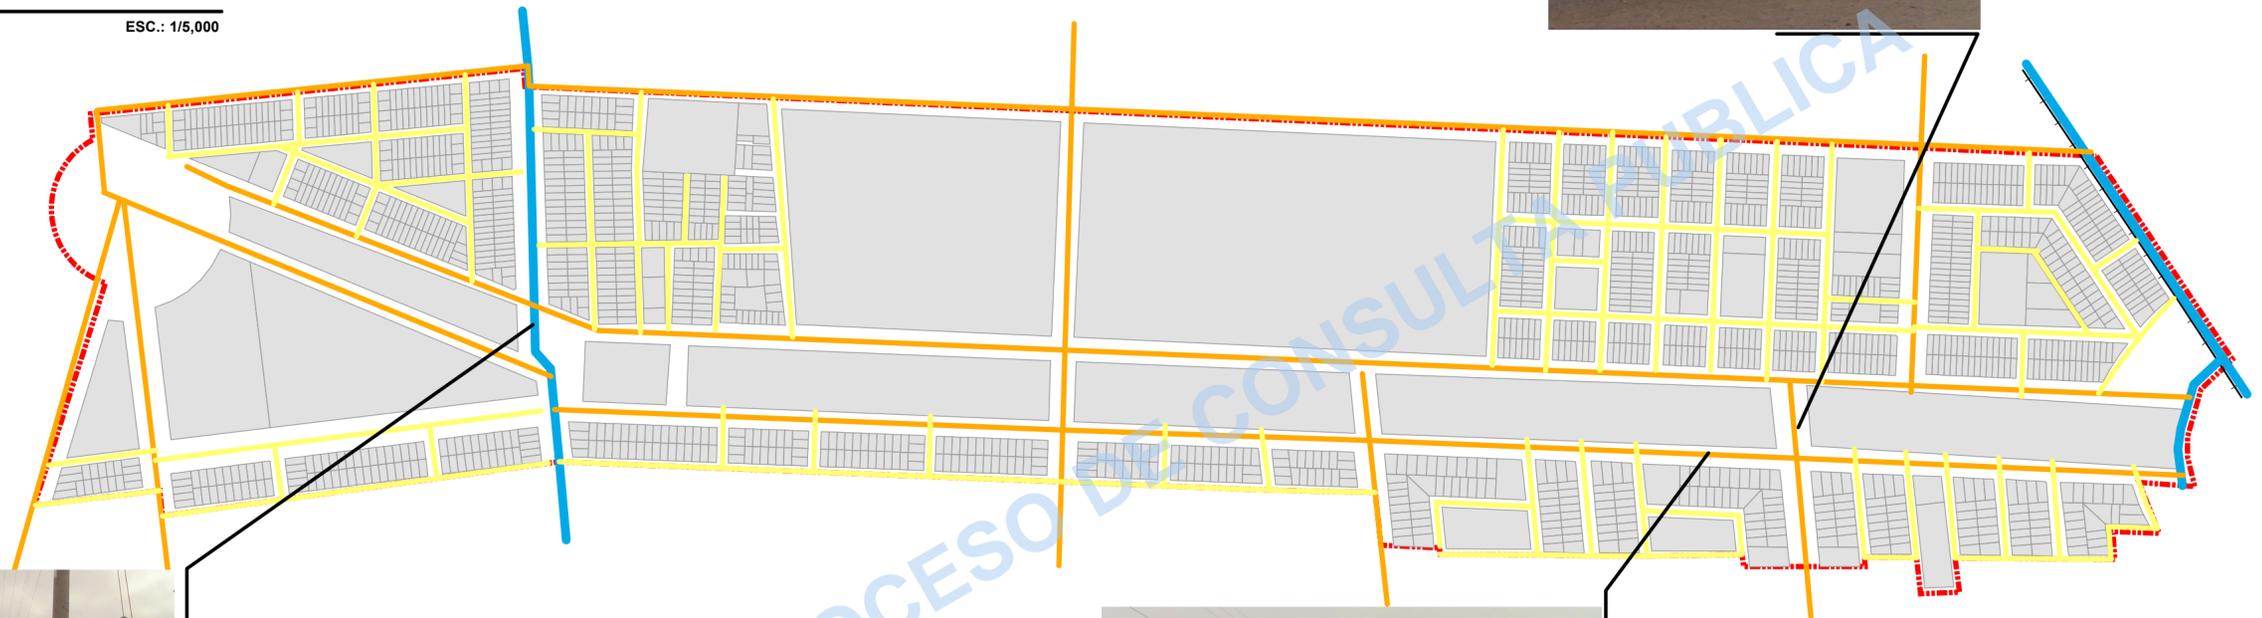

SECCIONES VIALES Y SEMAFORIZACIÓN

ESC.: 1/7,000



LA INFORMACIÓN DE ESTE PLANO ES REFERENCIAL Y DERIVA DE LAS SIGUIENTES FUENTES:

- * PLANO CATASTRAL DE LA MUNICIPALIDAD DISTRITAL GREGORIO ALBARRACIN
- * LEVANTAMIENTO DE CAMPO
- * RESTITUCIÓN GOOGLE EARTH
- * IGN: CARTAS NACIONALES ESC 1/25000
- * INEI: LÍMITES FÍSICOS POLÍTICOS, 2007
- * GRT: Información Temática Espacial de la ZEE del Departamento Tacna
- * MPT: Información Temática Espacial de la MicroZEE de la Provincia de Tacna
- * PLAN DE DESARROLLO URBANO PROVINCIA TACNA 2015-2025

SELLOS Y FIRMAS:



OBSERVACIONES:



ALCALDÍA	DR. MARIO RUIZ RUBIO
GERENCIA MUNICIPAL	MAG. EMILIO CESAR CORDOVA FLORES
GERENCIA DE DESARROLLO URBANO	ARQ. JOHN SEVERINO CHAMBE QUENTA
SUPERVISIÓN DE PROYECTO	ARQ. JUAN PABLO CHALCO
JEFE DE PROYECTO	ARQ. PAOLO GUERRA MALDONADO
JEFE EQUIPO TÉCNICO	ARQ. JOSÉ NEREO CATACHURA QUISPE
ESPECIALISTA P.E.	ARQ. VICTORIA DEL PILAR CHOQUE MEDINA





















16-25	PLANES ESPECIFICOS
DEPARTAMENTO:	TACNA
PROVINCIA:	TACNA
DISTRITO:	CNEL. GREGORIO ALBARRACIN
GRAFICACIÓN:	EQUIPO TEC. PE.

MUNICIPALIDAD DISTRITAL CNEL. GREGORIO ALBARRACIN LANCHIPA		
PROYECTO "MEJORAMIENTO DEL SERVICIO DE ORDENAMIENTO TERRITORIAL Y DESARROLLO URBANO DEL DISTRITO C.C.A.L. TACNA - TACNA - 2016"		
PLAN ESPECIFICO "EJE ECOLÓGICO" 2016 - 2025		
ESTRUCTURA VIAL		
CATEGORIZACIÓN E INFRAESTRUCTURA VIAL		
LÁMINA:	D.4	
ESCALA:	INDICADA	FECHA: SETIEMBRE 2016
SISTEMA DE COORDENADAS:	UTM WGS84 - 19S	



DIAGNOSTICO - SISTEMA VIAL


3. SECCIONES VIALES Y SEMAFORIZACIÓN

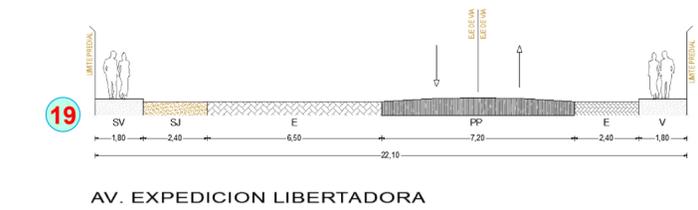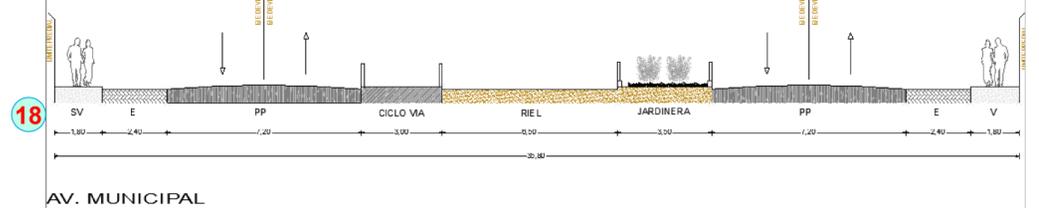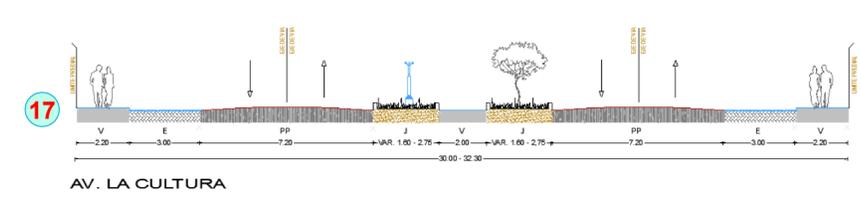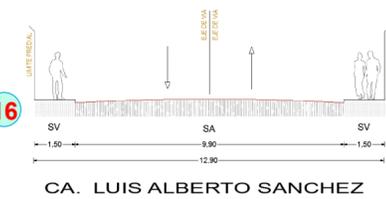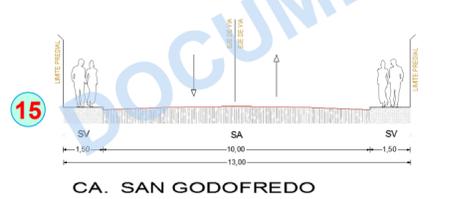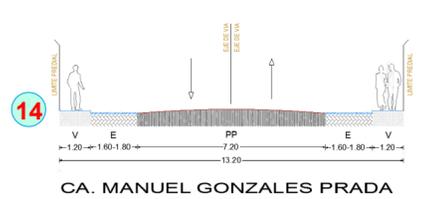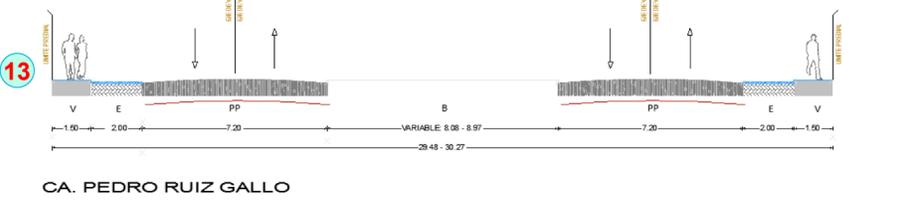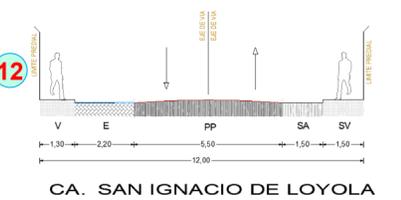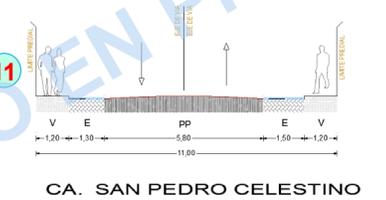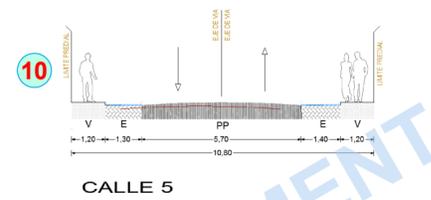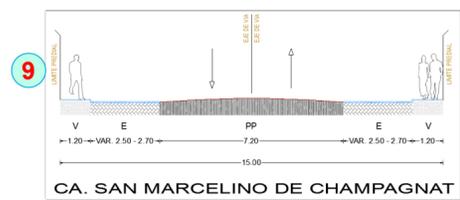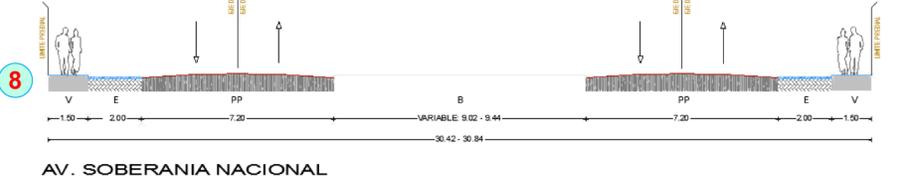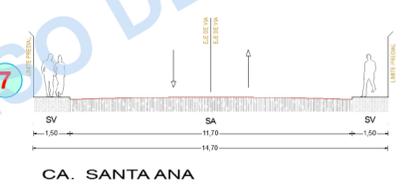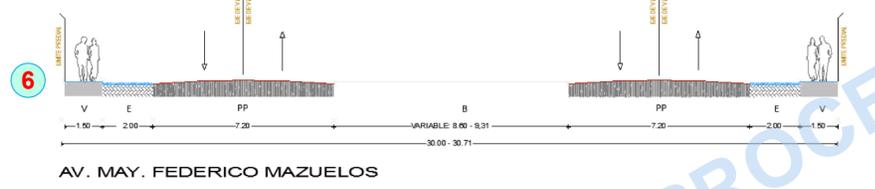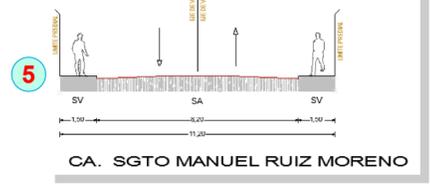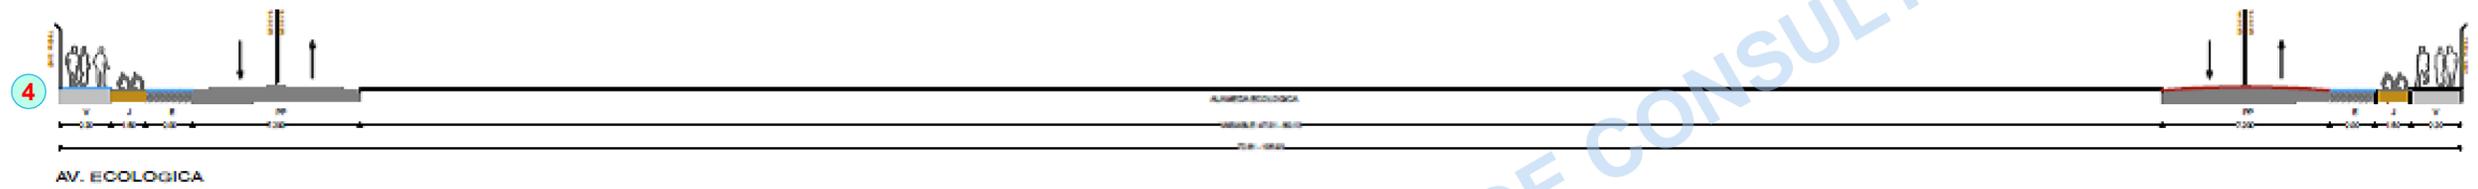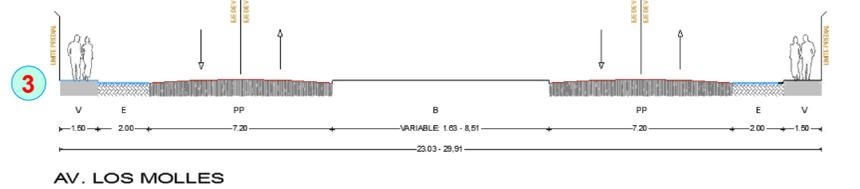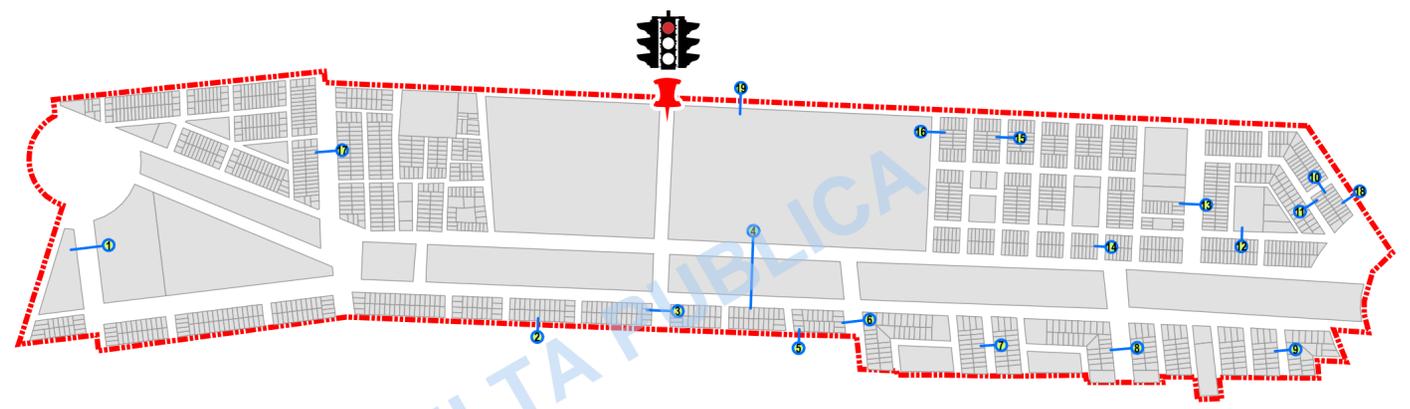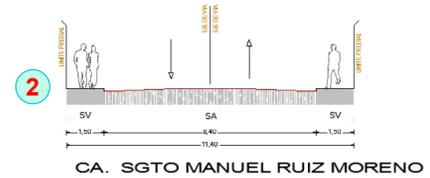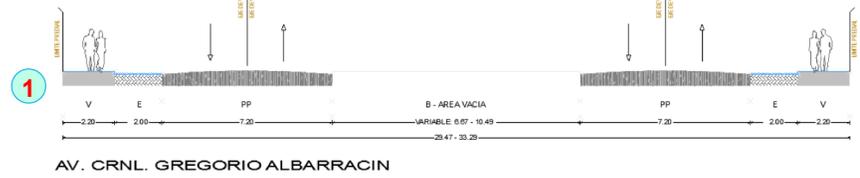

LEYENDA	
	SEMAFORO
	SECCIONES VIALES
	CONGLOMERADO URBANO
	LÍMITE ÁREA DE ESTUDIO

SECCIONES VIALES Y SEMAFORIZACIÓN

ESC.: 1/8,000

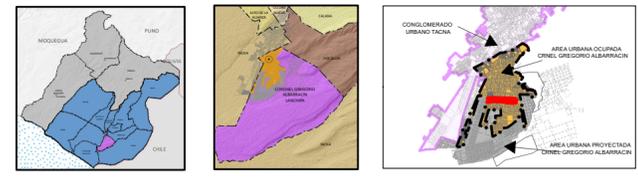

LA INFORMACION DE ESTE PLANO ES REFERENCIAL Y DERIVA DE LAS SIGUIENTES FUENTES:
 * PLANO CATASTRAL DE LA MUNICIPALIDAD DISTRITAL GREGORIO ALBARRACIN
 * LEVANTAMIENTO DE CAMPO
 * RESTITUCION GOOGLE EARTH
 * IGN: CARTAS NACIONALES ESC 1/25000
 * INEI: LÍMITES FÍSICOS POLÍTICOS, 2007
 * GRT: Información Temática Especial de la ZEE del Departamento Tacna
 * MPT: Información Temática Especial de la MicroZEE de la Provincia de Tacna
 * PLAN DE DESARROLLO URBANO PROVINCIA TACNA 2015-2025



SELIOS Y FIRMAS:
 OBSERVACIONES:



ALCALDÍA	DR. MARIO RUIZ RUBIO
GERENCIA MUNICIPAL	MAG. EMILIO CESAR CORDOVA FLORES
GERENCIA DE DESARROLLO URBANO	ARQ. JOHN SEVERINO CHAMBE QUENTA
SUPERVISIÓN DE PROYECTO	ARQ. JUAN PABLO CHALCO
JEFE DE PROYECTO	ARQ. PAOLO GUERRA MALDONADO
JEFE EQUIPO TÉCNICO	ARQ. JOSÉ NEREO CATACHURA QUISPE
ESPECIALISTA P.E.	ARQ. VICTORIA DEL PILAR CHOQUE MEDINA

16-25	MUNICIPALIDAD DISTRITAL CNEL. GREGORIO ALBARRACIN LANCHIPA
PLANES ESPECIFICOS	PROYECTO "MEJORAMIENTO DEL SERVICIO DE ORDENAMIENTO TERRITORIAL Y DESARROLLO URBANO DEL DISTRITO C.G.A.L. TACNA - TACNA - 2316"
DEPARTAMENTO: TACNA	PROVINCIA: TACNA
DISTRITO: CNEL GREGORIO ALBARRACIN	PLAN ESPECIFICO "EJE ECOLÓGICO" 2016 - 2025
EQUIPO TEC. PE.	ESTRUCTURA VIAL
INDICADA	SECCIONES VIALES Y SEMAFORIZACIÓN
SISTEMA DE COORDENADAS: UTM WGS84-19S	FECHA: SETIEMBRE 2016
LÁMINA:	D.4.1