







DIAGNOSTICO - COBERTURA DE SERVICIOS BASICOS

1. COBERTURA DE AGUA POTABLE



1. COBERTURA DE AGUA POTABLE

ESC.: 1/5,000

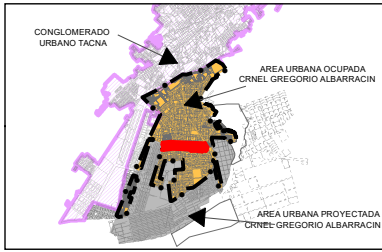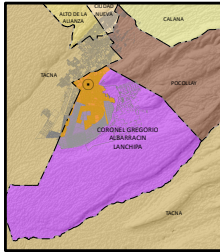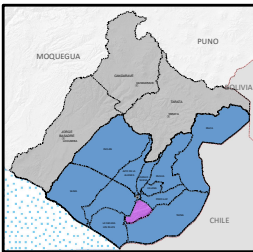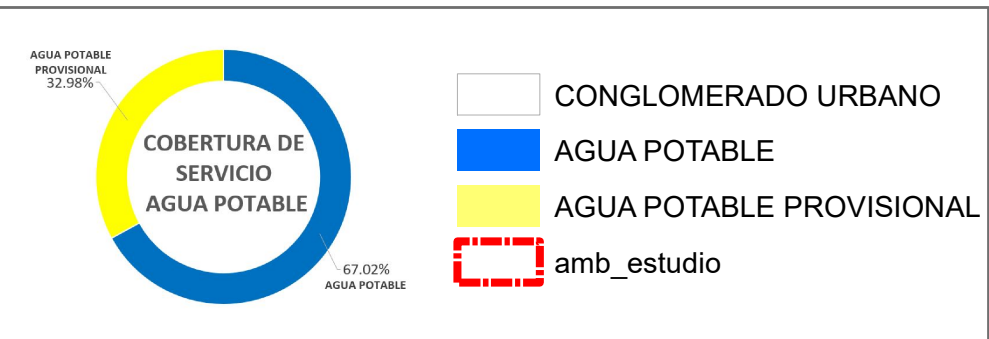

LA INFORMACION DE ESTE PLANO ES REFERENCIAL Y DERIVA DE LAS SIGUIENTES FUENTES:

- * PLANO CATASTRAL DE LA MUNICIPALIDAD DISTRITAL GREGORIO ALBARRACIN
- * LEVANTAMIENTO DE CAMPO
- * RESTITUCION GOOGLE EARTH
- * IGN: CARTAS NACIONALES ESC 1/25000
- * INEI: LIMITES FISICOS POLITICOS, 2007
- * GRT: Informacion Temática Espacial de la ZEE del Departamento Tacna
- * MPT: Informacion Temática Espacial de la MicroZEE de la Provincia de Tacna
- * PLAN DE DESARROLLO URBANO PROVINCIA TACNA 2015-2025

SELLOS Y FIRMAS:



OBSERVACIONES:



ALCALDÍA	DR. MARIO RUIZ RUBIO
GERENCIA MUNICIPAL	MAG. EMILIO CESAR CORDOVA FLORES
GERENCIA DE DESARROLLO URBANO	ARQ. JOHN SEVERINO CHAMBE QUENTA
SUPERVISIÓN DE PROYECTO	ARQ. JUAN PABLO CHALCO
JEFE DE PROYECTO	ARQ. PAOLO GUERRA MALDONADO
JEFE EQUIPO TÉCNICO	ARQ. JOSÉ NEREO CATACHURA QUISPE
ESPECIALISTA P.E.	ARQ. JOSÉ NEREO CATACHURA QUISPE

16-25
PLANES ESPECIFICOS
DEPARTAMENTO: TACNA
PROVINCIA: TACNA
DISTRITO: CNEL. GREGORIO ALBARRACIN
GRAFICACIÓN: EQUIPO TEC. PE.

MUNICIPALIDAD DISTRITAL CNEL. GREGORIO ALBARRACIN LANCHIPA			
PROYECTO "MEJORAMIENTO DEL SERVICIO DE ORDENAMIENTO TERRITORIAL Y DESARROLLO URBANO DEL DISTRITO C.G.A.L. TACNA - TACNA - 2016"			
PLAN ESPECIFICO "SECTOR CRITICO URBANO" 2016 - 2025			
COBERTURA DE SERVICIOS BASICOS			
COBERTURA DE AGUA POTABLE			
ESCALA: INDICADA	SISTEMA DE COORDENADAS: UTM WGS 84 - 19S	FECHA: SEPTIEMBRE 2016	LÁMINA: D.5







DIAGNOSTICO - COBERTURA DE SERVICIOS BASICOS

2. COBERTURA DE ENERGIA ELECTRICA



1. COBERTURA DE ENERGIA ELECTRICA

ESC.: 1/5,000

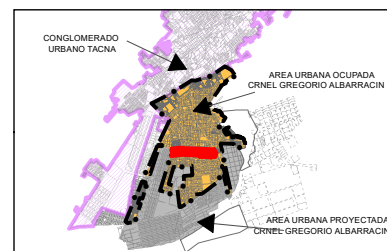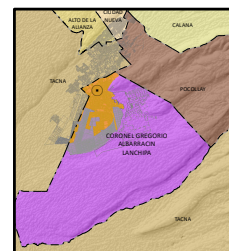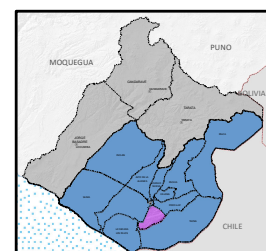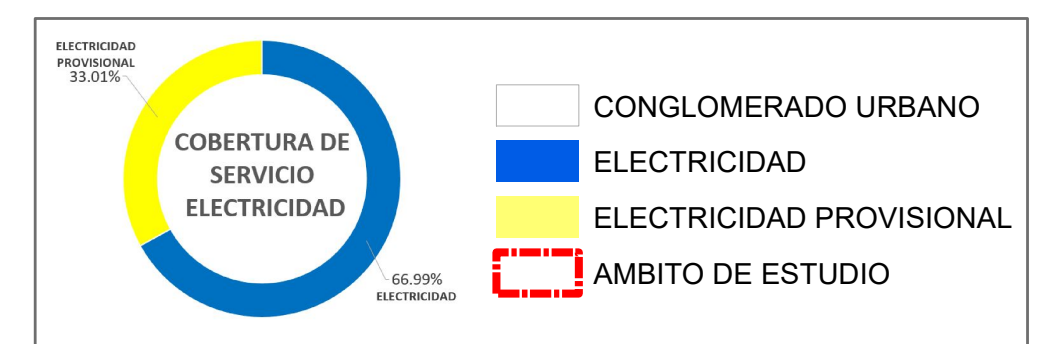

LA INFORMACION DE ESTE PLANO ES REFERENCIAL Y DERIVA DE LAS SIGUIENTES FUENTES:

- * PLANO CATASTRAL DE LA MUNICIPALIDAD DISTRITAL GREGORIO ALBARRACIN
- * LEVANTAMIENTO DE CAMPO
- * RESTITUCION GOOGLE EARTH
- * IGN: CARTAS NACIONALES ESC 1/25000
- * INEI: LIMITES FISICOS POLITICOS, 2007
- * GRT: Informacion Temática Espacial de la ZEE del Departamento Tacna
- * MPT: Informacion Temática Espacial de la MicroZEE de la Provincia de Tacna
- * PLAN DE DESARROLLO URBANO PROVINCIA TACNA 2015-2025

SELLOS Y FIRMAS:



OBSERVACIONES:



ALCALDÍA	DR. MARIO RUIZ RUBIO
GERENCIA MUNICIPAL	MAG. EMILIO CESAR CORDOVA FLORES
GERENCIA DE DESARROLLO URBANO	ARQ. JOHN SEVERINO CHAMBE QUENTA
SUPERVISIÓN DE PROYECTO	ARQ. JUAN PABLO CHALCO
JEFE DE PROYECTO	ARQ. PAOLO GUERRA MALDONADO
JEFE EQUIPO TÉCNICO	ARQ. JOSÉ NEREO CATACHURA QUISPE
ESPECIALISTA P.E.	ARQ. JOSÉ NEREO CATACHURA QUISPE

16-25 PLANES ESPECIFICOS	MUNICIPALIDAD DISTRITAL CNEL. GREGORIO ALBARRACIN LANCHIPA		
	PROYECTO "MEJORAMIENTO DEL SERVICIO DE ORDENAMIENTO TERRITORIAL Y DESARROLLO URBANO DEL DISTRITO C.S.A.L. TACNA - TACNA - 2016"		
	DEPARTAMENTO:	TACNA	
	PROVINCIA:	TACNA	
COBERTURA DE SERVICIOS BASICOS	PLAN ESPECIFICO "SECTOR CRITICO URBANO" 2016 - 2025		
	COBERTURA DE ELECTRICIDAD		
	DISTRITO:	CNEL. GREGORIO ALBARRACIN	
	GRAFICACIÓN:	EQUIPO TEC. PE.	
D.5.1	ESCALA:	INDICADA	
	SISTEMA DE COORDENADAS:	UTM WGS 84 - 19S	
	FECHA:	SEPTIEMBRE 2016	









DIAGNOSTICO - CONTEXTO URBANO

1. USO DE SUELOS

1. ALTURA DE EDIFICACIÓN

ESC.: 1/5,000

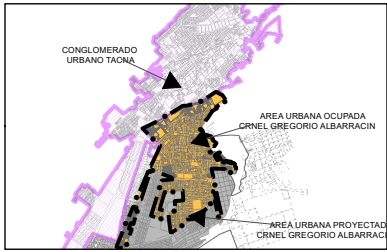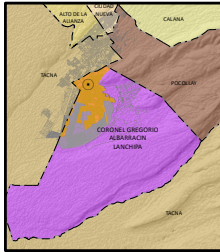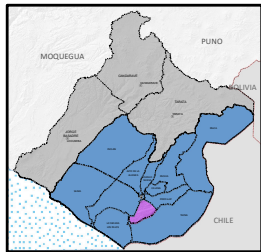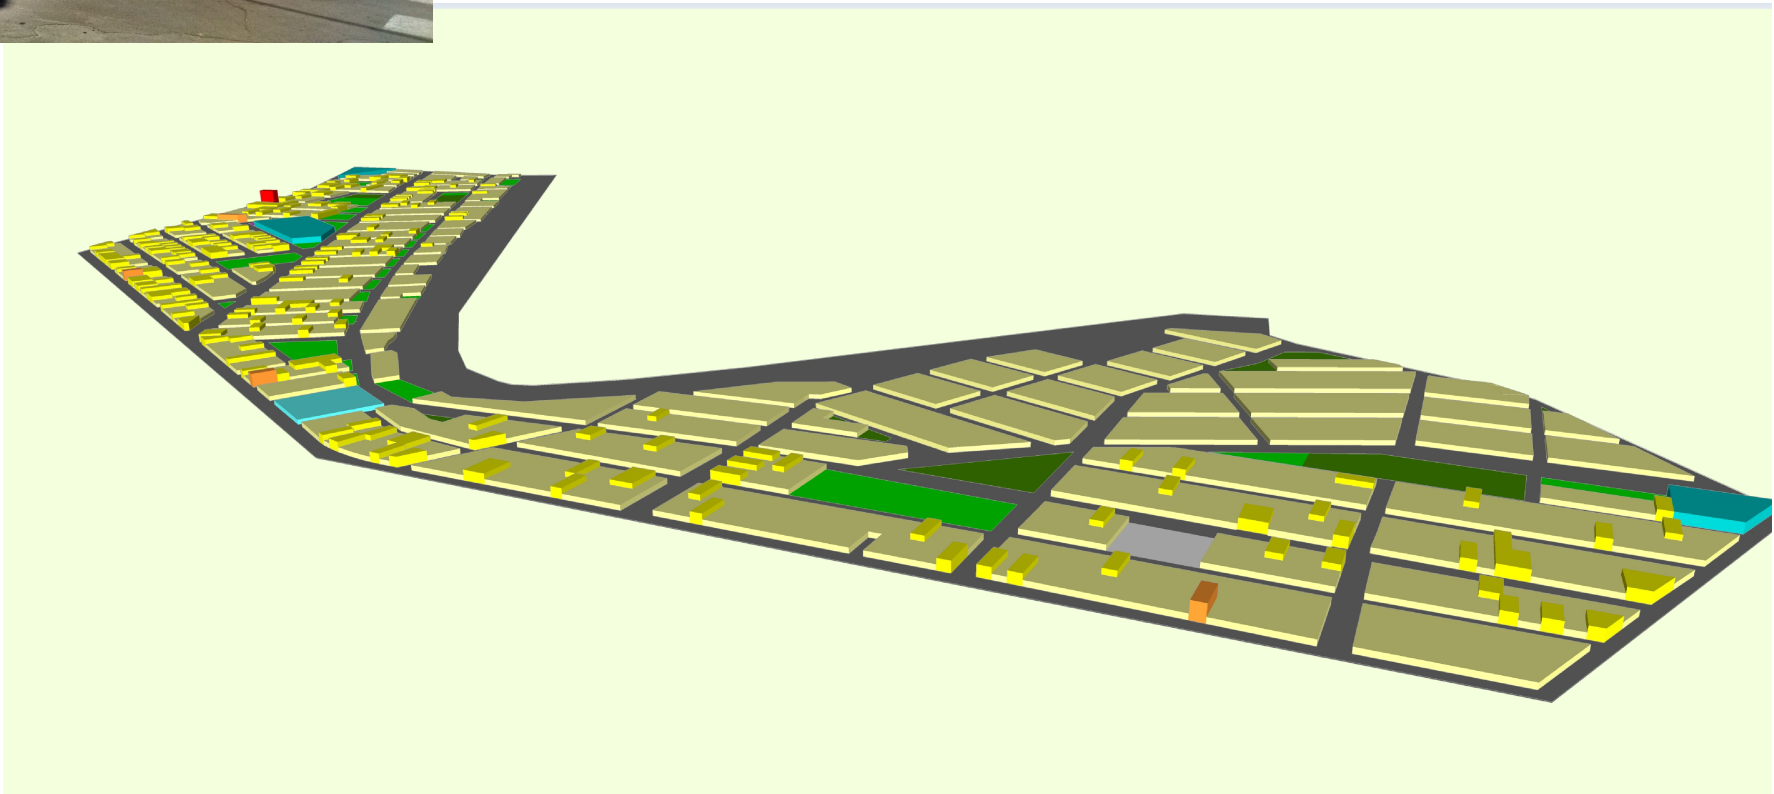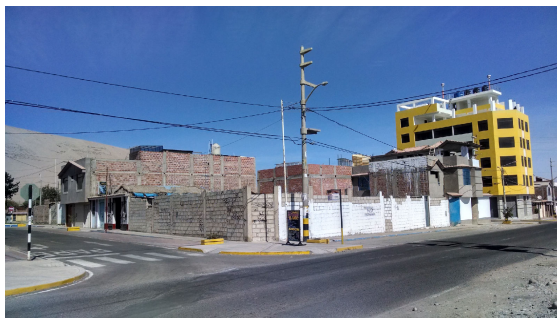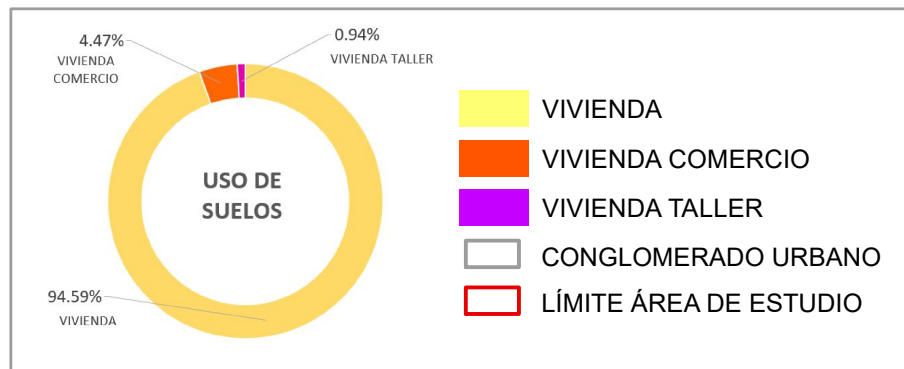

LA INFORMACION DE ESTE PLANO ES REFERENCIAL Y DERIVA DE LAS SIGUIENTES FUENTES:

- * PLANO CATASTRAL DE LA MUNICIPALIDAD DISTRITAL GREGORIO ALBARRACIN
- * LEVANTAMIENTO DE CAMPO
- * RESTITUCIÓN GOOGLE EARTH
- * IGN: CARTAS NACIONALES ESC 1/25000
- * INEI: LÍMITES FÍSICOS POLÍTICOS, 2007
- * GRT: Información Temática Espacial de la ZEE del Departamento Tacna
- * MPT: Información Temática Espacial de la MicroZEE de la Provincia de Tacna
- * PLAN DE DESARROLLO URBANO PROVINCIA TACNA 2015-2025

SELLOS Y FIRMAS:



OBSERVACIONES:

Observation form with lines for text entry.



ALCALDÍA	DR. MARIO RUIZ RUBIO
GERENCIA MUNICIPAL	MAG. EMILIO CESAR CORDOVA FLORES
GERENCIA DE DESARROLLO URBANO	ARQ. JOHN SEVERINO CHAMBE QUENTA
SUPERVISIÓN DE PROYECTO	ARQ. JUAN PABLO CHALCO
JEFE DE PROYECTO	ARQ. PAOLO GUERRA MALDONADO
JEFE EQUIPO TÉCNICO	ARQ. JOSÉ NEREO CATACHURA QUISPE
ESPECIALISTA P.E.	ARQ. JOSÉ NEREO CATACHURA QUISPE

16-25
PLANES ESPECÍFICOS
DEPARTAMENTO: TACNA
PROVINCIA: TACNA
DISTRITO: CNEL. GREGORIO ALBARRACIN
GRAFICACIÓN: EQUIPO TEC. PE.

MUNICIPALIDAD DISTRITAL CNEL. GREGORIO ALBARRACIN LANCHIPA		
PROYECTO "MEJORAMIENTO DEL SERVICIO DE ORDENAMIENTO TERRITORIAL Y DESARROLLO URBANO DEL DISTRITO G.G.A.L. TACNA - TACNA - 2016"		
PLAN ESPECIFICO "SECTOR CRITICO URBANO" 2016 - 2025		
USO DE SUELOS		
ESCALA: INDICADA	SISTEMA DE COORDENADAS: UTM WGS 84 - 19S	FECHA: SETIEMBRE 2016

LÁMINA:

D.2





DIAGNOSTICO - ESTRUCTURA VIAL

1. INFRAESTRUCTURA VIAL

CATEGORIZACIÓN VIAL




ESC.: 1/5,000

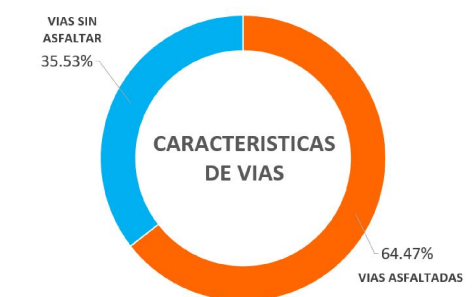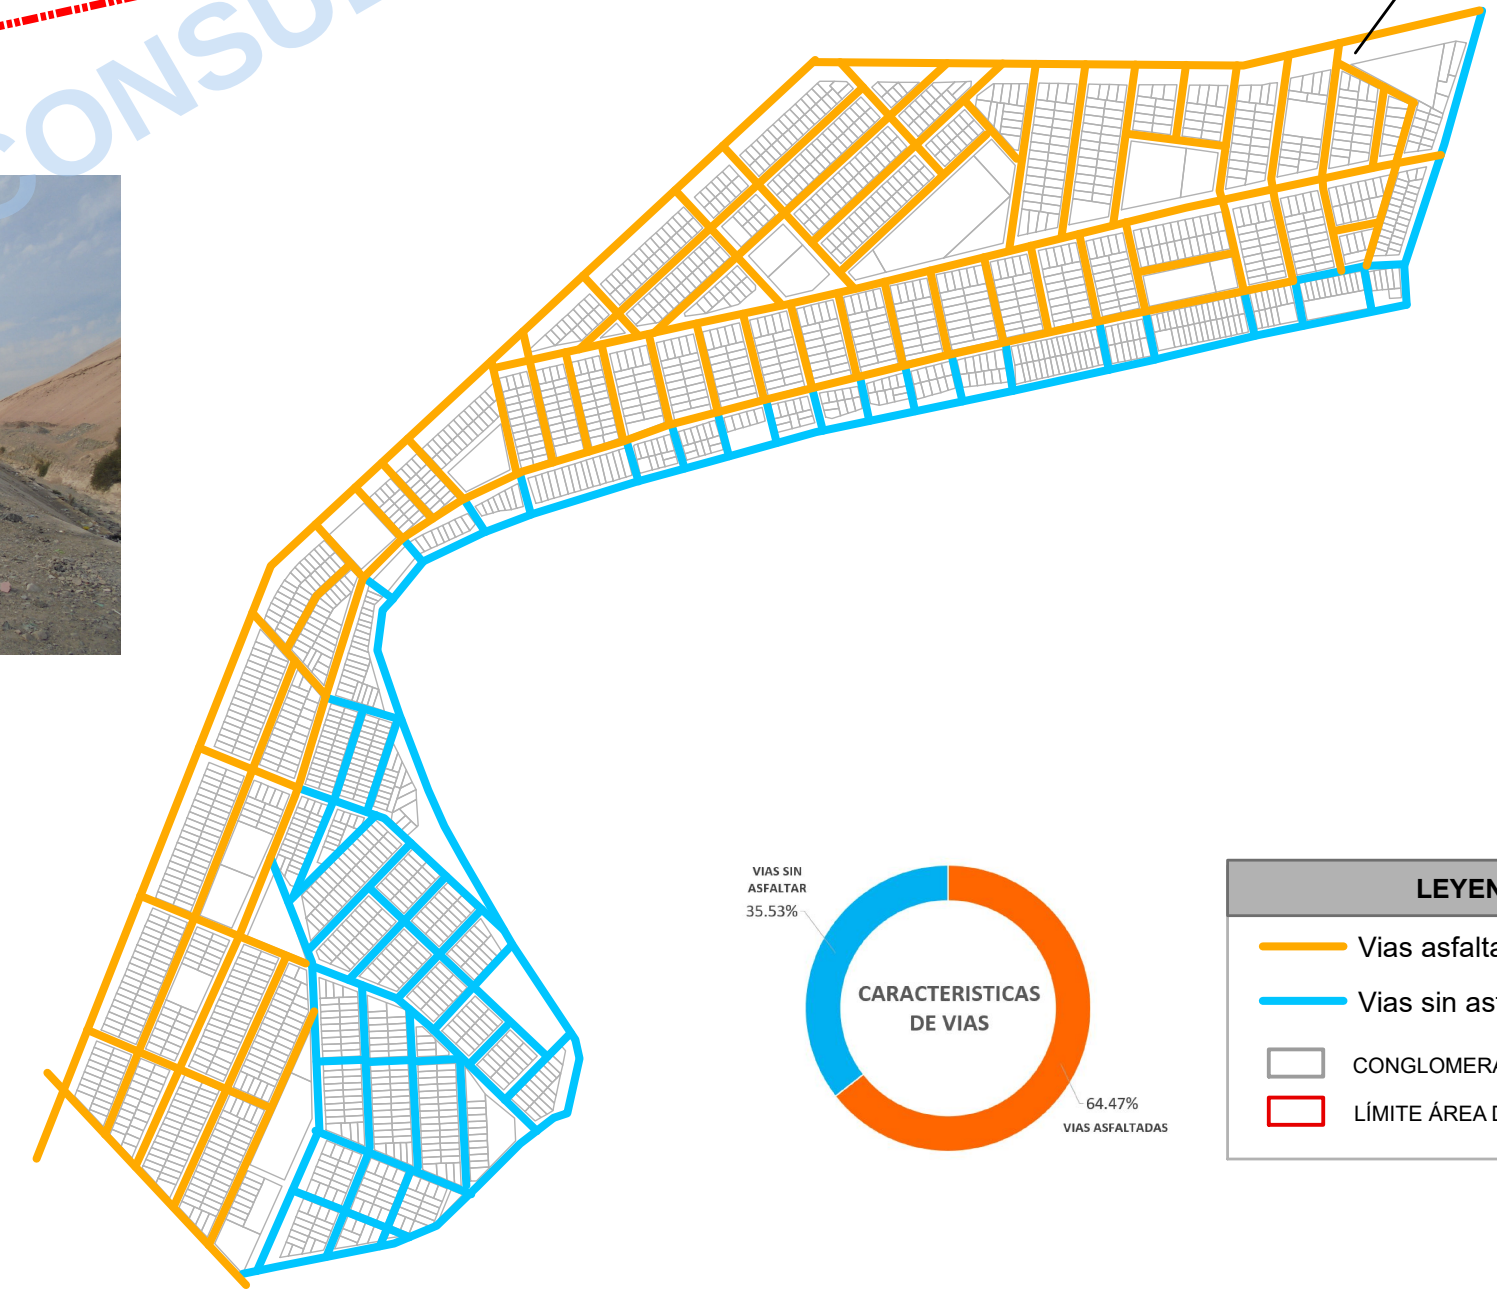

LEYENDA	
—	Vías asfaltadas
—	Vías sin asfaltar
	CONGLOMERADO URBANO
	LÍMITE ÁREA DE ESTUDIO

SECCIONES VIALES Y SEMAFORIZACIÓN

ESC.: 1/8,000

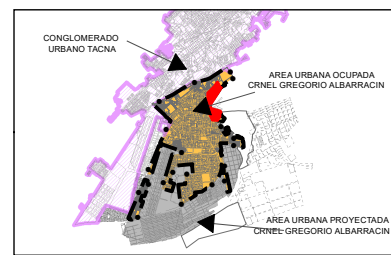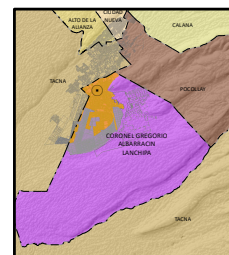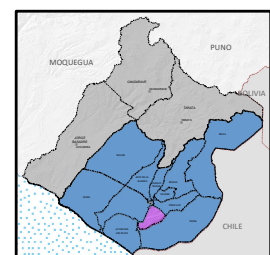

LA INFORMACIÓN DE ESTE PLANO ES REFERENCIAL Y DERIVA DE LAS SIGUIENTES FUENTES:

- * PLANO CATASTRAL DE LA MUNICIPALIDAD DISTRITAL GREGORIO ALBARRACIN
- * LEVANTAMIENTO DE CAMPO
- * RESTITUCIÓN GOOGLE EARTH
- * IGN: CARTAS NACIONALES ESC 1/25000
- * INEI: LÍMITES FÍSICOS POLÍTICOS, 2007
- * GRT: Información Temática Espacial de la ZEE del Departamento Tacna
- * MPT: Información Temática Espacial de la MicroZEE de la Provincia de Tacna
- * PLAN DE DESARROLLO URBANO PROVINCIA TACNA 2015-2025

SELLOS Y FIRMAS:



OBSERVACIONES:







ALCALDÍA	DR. MARIO RUIZ RUBIO
GERENCIA MUNICIPAL	MAG. EMILIO CESAR CORDOVA FLORES
GERENCIA DE DESARROLLO URBANO	ARQ. JOHN SEVERINO CHAMBE QUENTA
SUPERVISIÓN DE PROYECTO	ARQ. JUAN PABLO CHALCO
JEFE DE PROYECTO	ARQ. PAOLO GUERRA MALDONADO
JEFE EQUIPO TÉCNICO	ARQ. JOSÉ NEREO CATACHURA QUISPE
ESPECIALISTA P.E.	ARQ. VICTORIA DEL PILAR CHOQUE MEDINA

16-25 PLANES ESPECÍFICOS		MUNICIPALIDAD DISTRITAL CNEL. GREGORIO ALBARRACIN LANCHIPA	
DEPARTAMENTO: TACNA		PROYECTO "MEJORAMIENTO DEL SERVICIO DE ORDENAMIENTO TERRITORIAL Y DESARROLLO URBANO DEL DISTRITO C.G.A.L. TACNA - TACNA - 2016"	
PROVINCIA: TACNA		PLAN ESPECIFICO "ZONA CRITICA" 2016 - 2025	
DISTRITO: CNEL. GREGORIO ALBARRACIN		ESTRUCTURA VIAL	
GRAFICACIÓN: EQUIPO TEC. PE.		CATEGORIZACIÓN E INFRAESTRUCTURA VIAL	
ESCALA: INDICADA	SISTEMA DE COORDENADAS: UTM WGS 84 - 19S	FECHA: SETIEMBRE 2016	LÁMINA: D.4

DIAGNOSTICO - SECCIONES VIALES

3. SECCIONES VIALES Y SEMAFORIZACIÓN

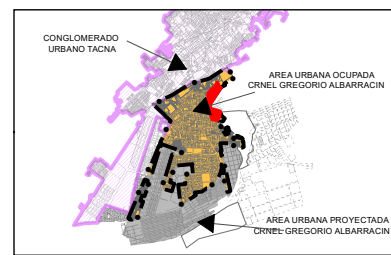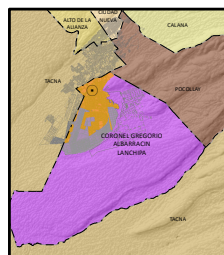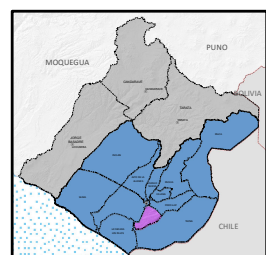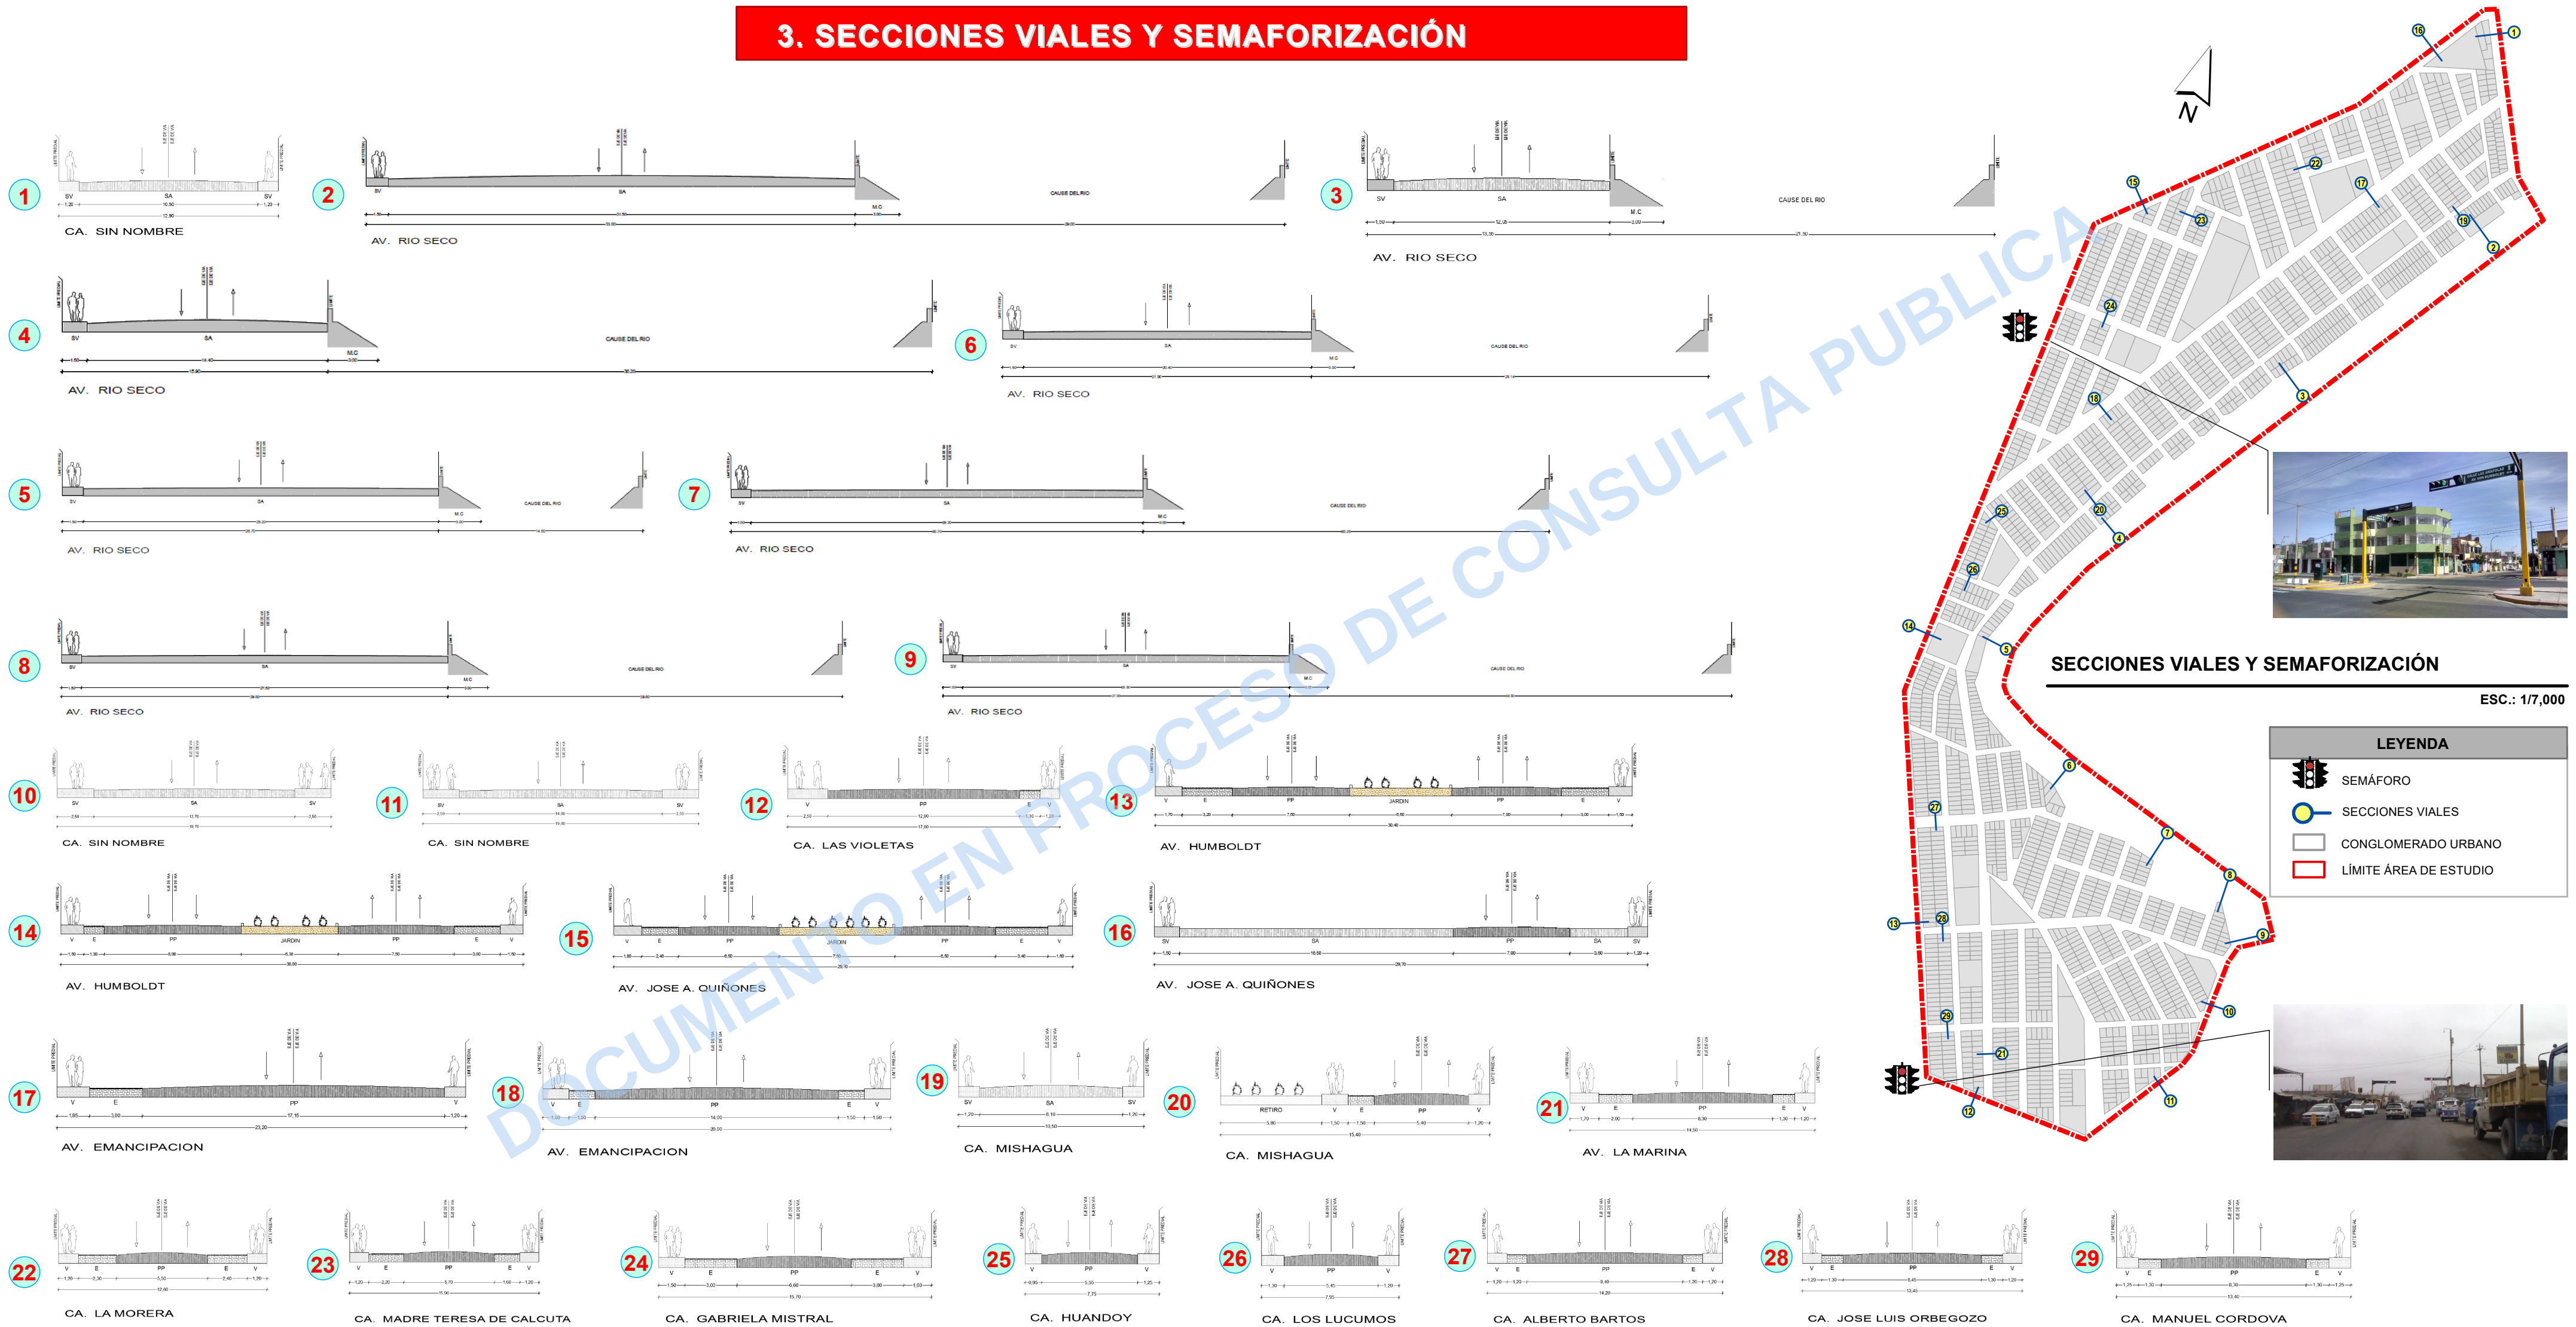

LA INFORMACION DE ESTE PLANO ES REFERENCIAL Y DERIVA DE LAS SIGUIENTES FUENTES:

- * PLANO CATASTRAL DE LA MUNICIPALIDAD DISTRITAL GREGORIO ALBARRACIN
- * LEVANTAMIENTO DE CAMPO
- * RESTITUCION GOOGLE EARTH
- * IGN: CARTAS NACIONALES ESC 1/25000
- * INEI: LIMITES FISICOS POLITICOS, 2007
- * GRT: Informacion Temática Especial de la ZEE del Departamento Tacna
- * MPT: Informacion Temática Especial de la MicroZEE de la Provincia de Tacna
- * PLAN DE DESARROLLO URBANO PROVINCIA TACNA 2015-2025

SELLOS Y FIRMAS:



OBSERVACIONES:



ALCALDÍA	DR. MARIO RUIZ RUBIO
GERENCIA MUNICIPAL	MAG. EMILIO CESAR CORDOVA FLORES
GERENCIA DE DESARROLLO URBANO	ARQ. JOHN SEVERINO CHAMBE QUENTA
SUPERVISIÓN DE PROYECTO	ARQ. JUAN PABLO CHALCO
JEFE DE PROYECTO	ARQ. PAOLO GUERRA MALDONADO
JEFE EQUIPO TÉCNICO	ARQ. JOSÉ NEREO CATACHURA QUISPE
ESPECIALISTA P.E.	ARQ. VICTORIA DEL PILAR CHOQUE MEDINA

16-25	PLANES ESPECIFICOS
DEPARTAMENTO:	TACNA
PROVINCIA:	TACNA
DISTRITO:	CNEL. GREGORIO ALBARRACIN
GRAFICACIÓN:	EQUIPO TEC. PE.

MUNICIPALIDAD DISTRITAL CNEL. GREGORIO ALBARRACIN LANCHIPA		
PROYECTO "MEJORAMIENTO DEL SERVICIO DE ORDENAMIENTO TERRITORIAL Y DESARROLLO URBANO DEL DISTRITO C.A.L. TACNA - TACNA - 2016"		
PLAN ESPECIFICO "SECTOR CRITICO URBANO" 2016 - 2025		
ESTRUCTURA VIAL		
SECCIONES VIALES Y SEMAFORIZACION		
ESCALA:	INDICADA	SISTEMA DE COORDENADAS: UTM WGS 84 - 19S
FECHA:	SEPTIEMBRE 2016	FECHA:

D.4.1