


ANEXO I

ÁREA FINAL A RESERVAR POR 19,706.9867 HECTÁREAS CONFORMADA POR 8 ÁREAS DE RESERVA PARA LA AMPLIACIÓN DE PLAZO DE RESERVA DE TERRENOS SUPERFICIALES PARA LA EJECUCIÓN DEL PROYECTO INTERÉS NACIONAL DENOMINADO "PAMPA DE PONGO". (DATUM PSAD 56 - 18S)

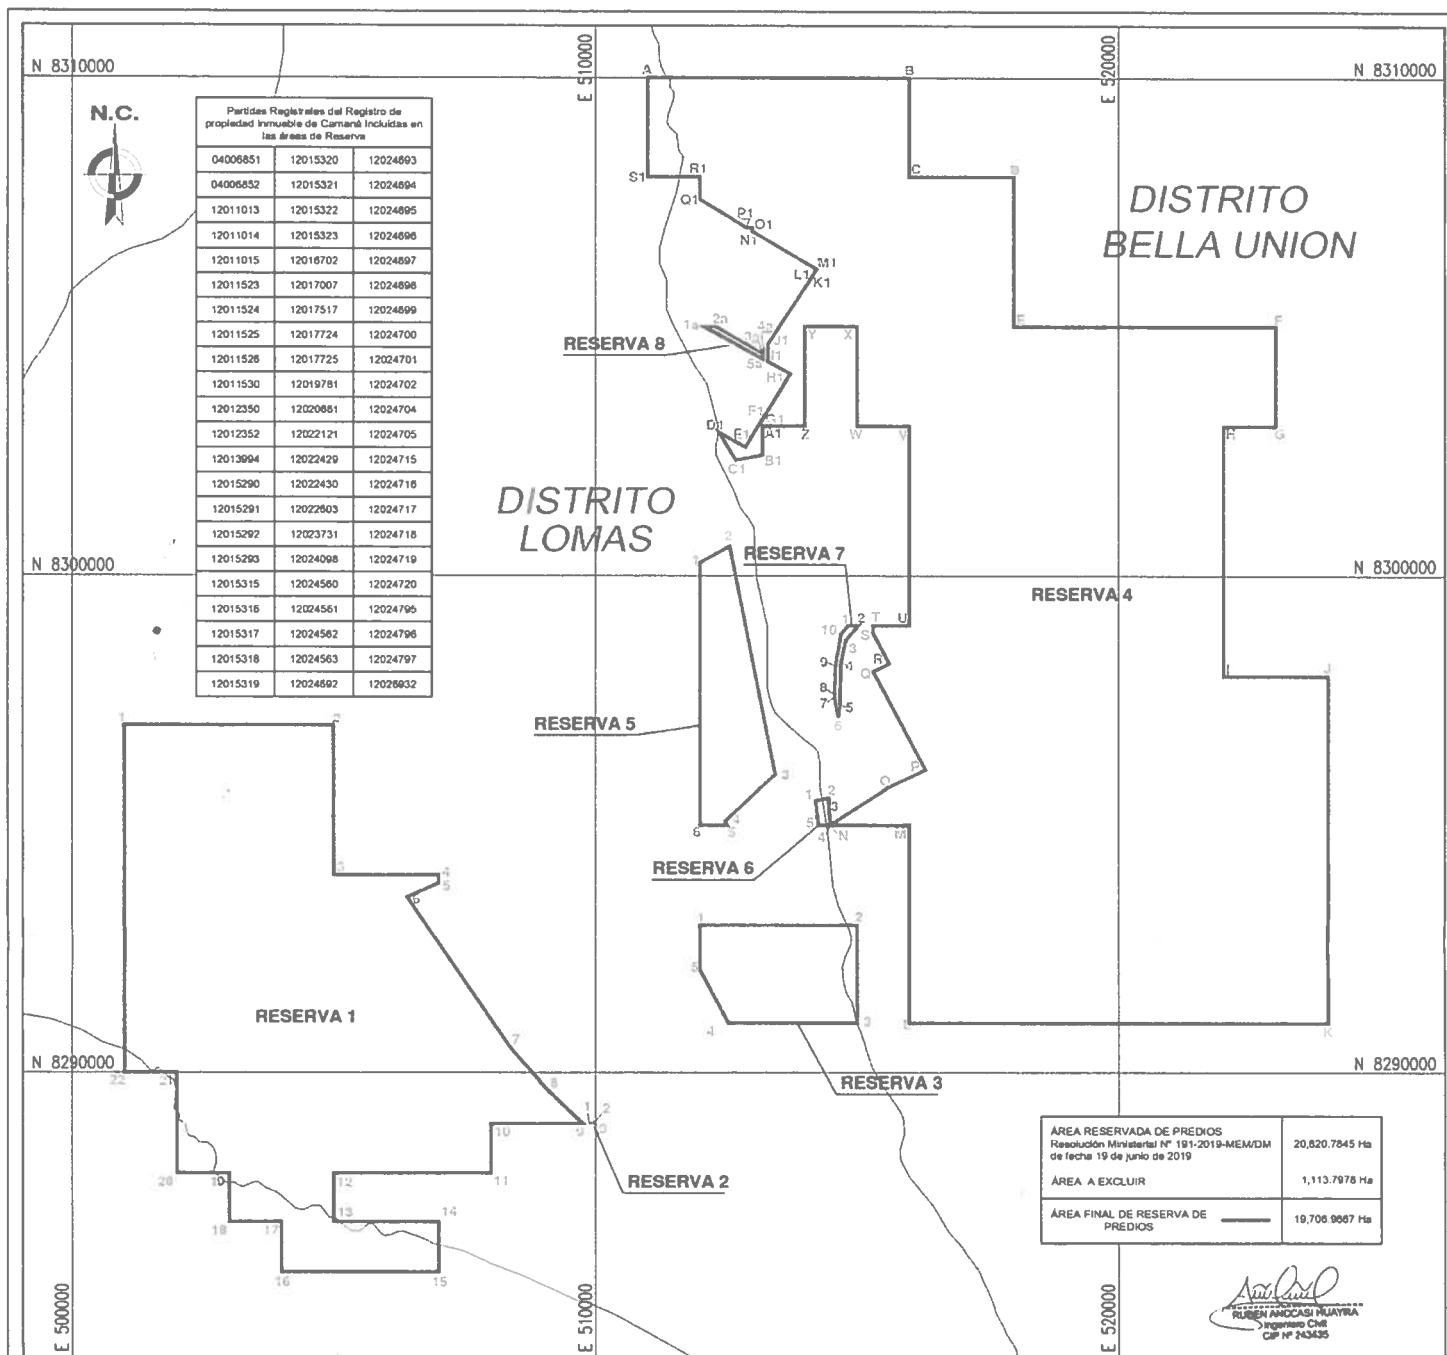

ÁREA SOLICITADA EN RESERVA 1

VERT.	LADO	DISTANCIA	ESTE (X)	NORTE (Y)
1	1-2	4000.00	501000.0000	8297000.0000
2	2-3	3000.00	505000.0000	8297000.0000
3	3-4	2000.00	505000.0000	8294000.0000
4	4-5	185.37	507000.0000	8294000.0000
5	5-6	657.22	507000.0000	8293834.8323
6	6-7	3614.06	506402.0000	8293562.0000
7	7-8	1138.64	506358.0000	8290523.0000
8	8-9	932.68	506089.0000	8289850.0000
9	9-10	1757.87	509757.8679	8289000.0000
10	10-11	1000.00	508000.0000	8289000.0000
11	11-12	3000.00	508000.0000	8289000.0000
12	12-13	1000.00	505000.0000	8288000.0000
13	13-14	2000.00	505000.0000	8287000.0000
14	14-15	1000.00	507000.0000	8287000.0000
15	15-16	3000.00	507000.0000	8288000.0000
16	16-17	1000.00	504000.0000	8288000.0000
17	17-18	1000.00	504000.0000	8287000.0000
18	18-19	1000.00	503000.0000	8287000.0000
19	19-20	1000.00	503000.0000	8288000.0000
20	20-21	2000.00	502000.0000	8288000.0000
21	21-22	1000.00	502000.0000	8290000.0000
22	22-1	7000.00	507000.0000	8290000.0000
TOTAL			42265.84	

ÁREA SOLICITADA EN RESERVA 2

VERT.	LADO	DISTANCIA	ESTE (X)	NORTE (Y)
1	1-2	126.76	508862.9772	8289000.0000
2	2-3	53.71	510000.0000	8289053.7072
3	3-1	117.02	510000.0000	8289000.0000
TOTAL			299.49	

ÁREA SOLICITADA EN RESERVA 3

VERT.	LADO	DISTANCIA	ESTE (X)	NORTE (Y)
1	1-2	3000.00	512000.0000	8293000.0000
2	2-3	2000.00	515000.0000	8293000.0000
3	3-4	2486.05	515000.0000	8291000.0000
4	4-5	1218.41	512539.9479	8291000.0000
5	5-1	910.00	512000.0000	8292000.0000
TOTAL			9588.46	

ÁREA SOLICITADA EN RESERVA 4

VERT.	LADO	DIST.	ESTE (X)	NORTE (Y)
A	A-B	5000.00	511000.0000	8310000.0000
B	B-C	2000.00	518000.0000	8310000.0000
C	C-D	2000.00	516000.0000	8308000.0000
D	D-E	3000.00	518000.0000	8308000.0000
E	E-F	5000.00	518000.0000	8305000.0000
F	F-G	2000.00	523000.0000	8305000.0000
G	G-H	1000.00	523000.0000	8303000.0000
H	H-I	5000.00	522000.0000	8303000.0000
I	I-J	2000.00	522000.0000	8298000.0000
J	J-K	7000.00	524000.0000	8298000.0000
K	K-L	8000.00	524000.0000	8291000.0000
L	L-M	4000.00	518000.0000	8291000.0000
M	M-N	1503.12	518000.0000	8295000.0000
N	N-O	1333.22	514496.8830	8295000.0000
O	O-P	799.64	515596.6800	8295753.6000
P	P-Q	2213.80	516310.7305	8296113.5444
Q	Q-R	340.74	515312.7355	8296089.6274
R	R-S	700.86	515617.1744	8296242.6747
S	S-T	131.14	515302.3792	8296868.8597
T	T-U	697.51	515302.4900	8299000.0000
U	U-V	4000.00	518000.0000	8299000.0000
V	V-W	1000.00	518000.0000	8303000.0000
W	W-X	2000.00	515000.0000	8303000.0000
X	X-Y	1000.00	515000.0000	8305000.0000
Y	Y-Z	2000.00	514000.0000	8305000.0000
Z	Z-A1	800.00	514000.0000	8303000.0000
A1	A1-B1	577.29	513200.0000	8303000.0000
B1	B1-C1	527.79	513200.0000	8302422.7077
C1	C1-D1	627.95	512881.5500	8302323.8400
D1	D1-E1	576.53	512367.5800	8302867.8600
E1	E1-F1	666.77	512866.8700	8302579.3900

ÁREA SOLICITADA EN RESERVA 5

VERT.	LADO	DISTANCIA	ESTE (X)	NORTE (Y)
1	1-2	655.56	512000.0000	8300263.1300
2	2-3	4653.11	512567.7324	8300590.9103
3	3-4	1339.81	513439.3586	8299020.1666
4	4-5	87.37	512484.5884	8295080.2130
5	5-6	519.21	512518.2096	8295000.0000
6	6-1	5263.13	512000.0000	8295000.0000
TOTAL			12518.19	

ÁREA SOLICITADA EN RESERVA 6

VERT.	LADO	DISTANCIA	ESTE (X)	NORTE (Y)
1	1-2	256.52	514206.0735	8295401.7121
2	2-3	236.46	514480.0216	8295040.1373
3	3-4	303.41	514484.7380	8295301.7060
4	4-5	233.59	514496.8830	8295000.0000
5	5-1	485.03	514263.2910	8295000.0000
TOTAL			1529.03	

ÁREA SOLICITADA EN RESERVA 7

VERT.	LADO	DISTANCIA	ESTE (X)	NORTE (Y)
1	1-2	208.99	514825.1360	8299000.0000
2	2-3	652.76	514893.9500	8298637.3100
3	3-4	565.83	514569.0020	8298193.0410
4	4-5	56.21	514571.5100	8297627.4840
5	5-6	405.20	514568.1241	8297571.3748
6	6-7	254.67	514644.0274	8297173.3435
7	7-8	844.70	514672.7840	8297426.3840
8	8-9	446.55	514898.4020	8298270.7510
9	9-10	376.37	514764.3760	8298710.5910
10	10-1	199.86	515024.9910	8299000.0000
TOTAL			4013.14	

ÁREA SOLICITADA EN RESERVA 8

VERT.	LADO	DISTANCIA	ESTE (X)	NORTE (Y)
1a	1a-2a	236.97	512073.8900	8305000.0000
2a	2a-3a	1016.70	512310.8600	8305000.0000
3a	3a-4a	49.34	513173.9200	8304462.6000
4a	4a-5a	154.85	513200.0000	8304504.4840
5a	5a-1a	1300.42	513200.0000	8304349.6362
TOTAL			2768.28	

ÁREA RESERVADA DE PREDIOS Resolución Ministerial N° 191-2019-MEM/DM de fecha 19 de junio de 2019	20,820.7845 Ha
ÁREA A EXCLUIR	1,113.7978 Ha
ÁREA FINAL DE RESERVA DE PREDIOS	19,706.9867 Ha

Ruben Andacasi Huayra
Ruben Andacasi Huayra
CIP N° 243435

SOLICITANTE: JINZHAO MINING PERÚ S.A.

PERIMETRICO - UBICACION

UBICACION	MODIFICACIÓN DE ÁREA DECLARADA EN RESERVA	ÁREA 19,706.9867 Ha
DISTRITO: LOMAS BELLA UNIÓN	DEPARTAMENTO: AREQUIPA	UBICACIÓN: 1100 000
PROVINCIA: CARAVELI	REPARTO: JOSE LECAROS	FECHA: 10-05-2024
AUTORIZADO: JOSE LECAROS	UBICADO: PERCY OSORIO	LÁMINA: N° 01