
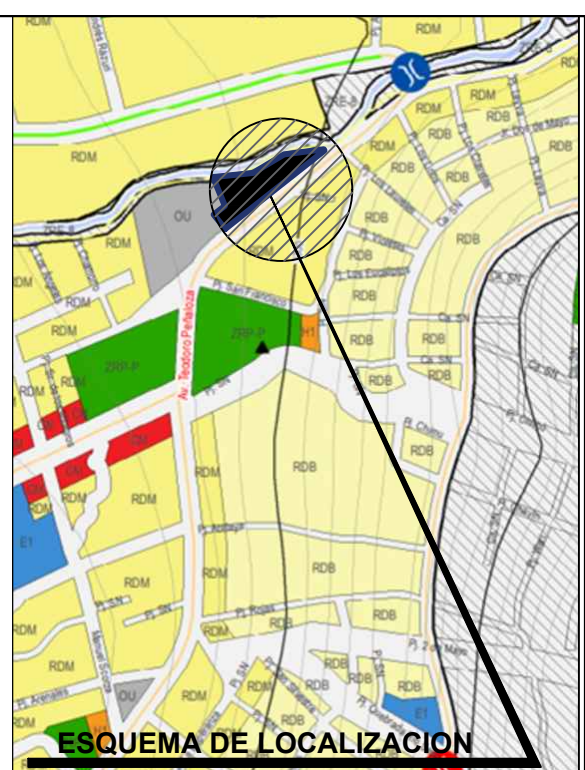


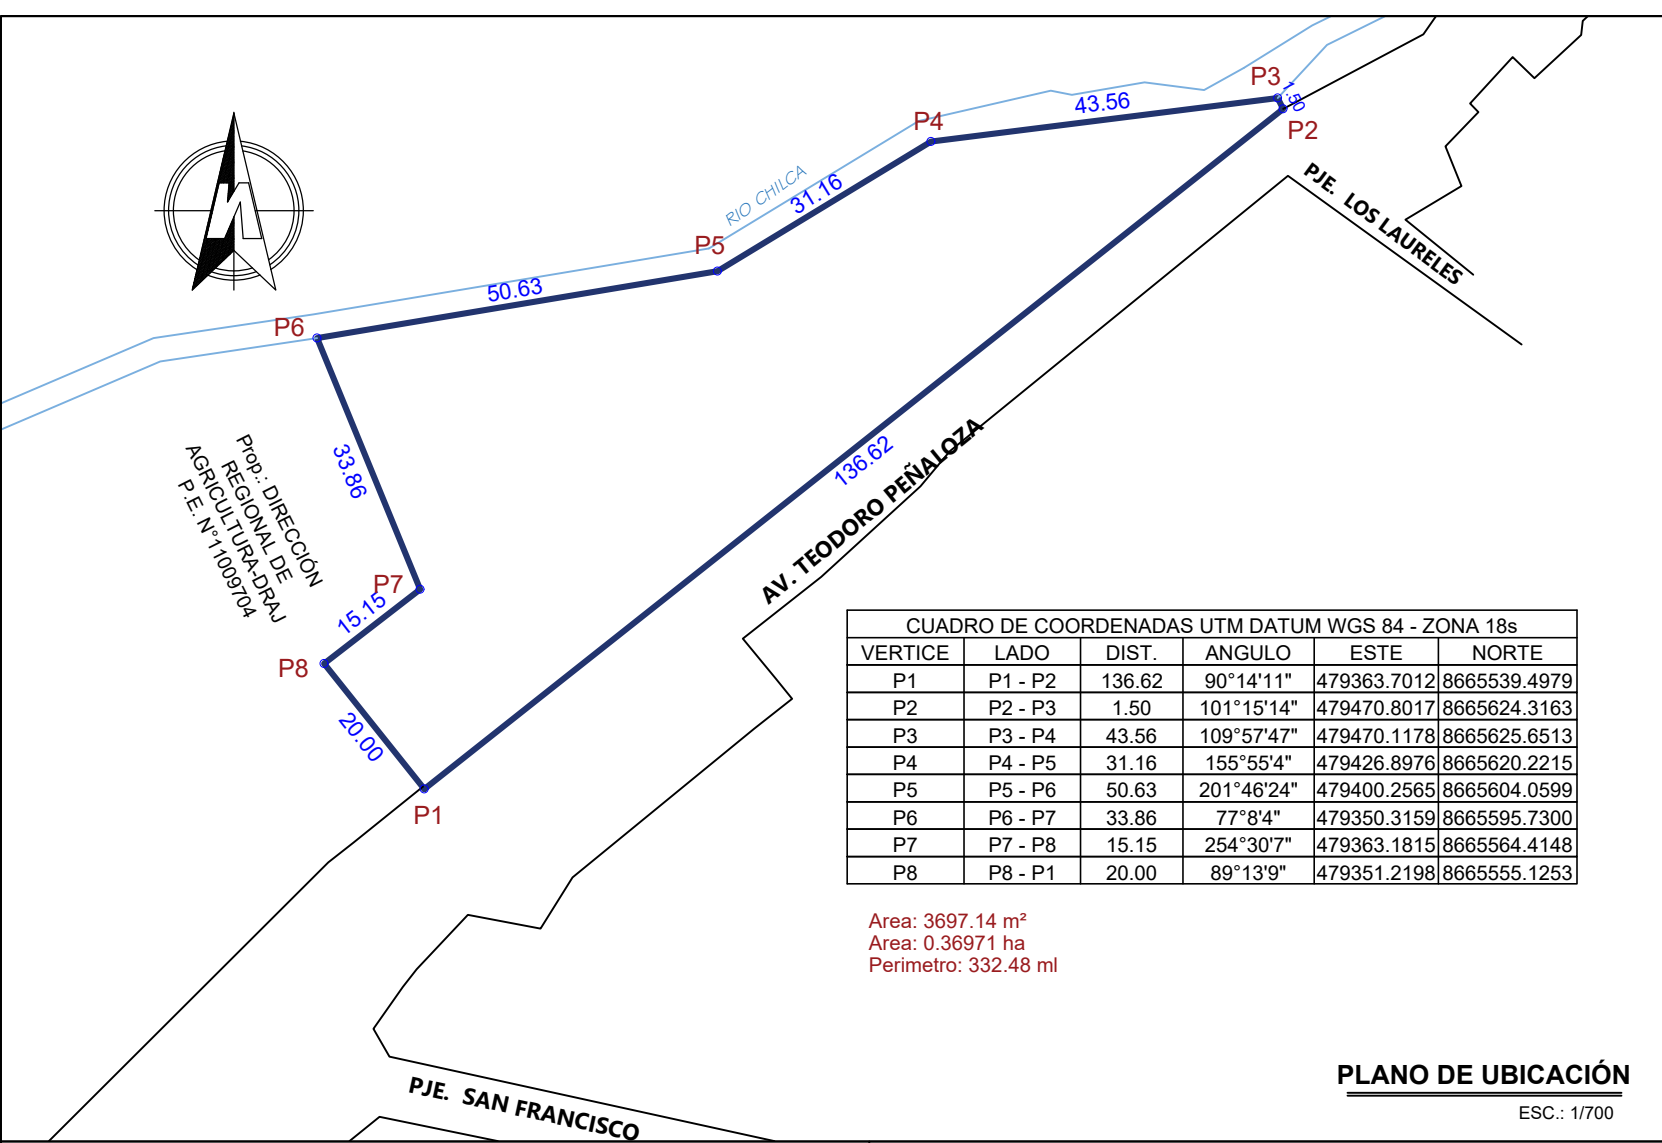

ZONIFICACION		OU
AREA DE ESTRUCTURACION URBANA		-----
DEPARTAMENTO		JUNIN
PROVINCIA		HUANCAYO
DISTRITO		CHILCA
URBANIZACION		
NOMBRE DE LA VIA		AV. TEODORO PEÑALOZA
N° DEL INMUEBLE		S/N
LOTE		
ANEXO		
SECTOR		
POSESIONARIO: ARCHIVO REGIONAL DEL GOBIERNO REGIONAL DE JUNÍN		
FIRMA Y SELLO PROJ.:		
PROYECTO: PUBLICACIÓN DE ACTO DE SANEAMIENTO FÍSICO LEGAL DE PROPIEDAD DEL ESTADO		
PLANO: PERIMETRICO - TOPOGRAFICO		LAMINA: UL-1
ESCALA: INDICADA	FECHA: ABRIL - 2024	

CUADRO NORMATIVO				CUADRO DE AREAS (m²)						
PARAMETROS		NORMATIVO	PROYECTO	PISOS	AREAS DECLARADAS					
USOS					Existente	Demolicion	Nueva	Amp./Rem	Parcial	TOTAL
DENSIDAD NETA				PRIMER PISO						
COEFICIENTE EDIFICACION				SEGUNDO PISO						
% AREA LIBRE				TERCER PISO						
ALTURA MAXIMA				AZOTEA						
RETIRO MINIMO	FRONTAL			AREA SEGUN DOCUMENTO DE PROPIEDAD						----- m2
	LATERAL			PERIMETRO SEGUN DOCUMENTO						----- ml
	POSTERIOR			AREA SEGUN LEVANTAMIENTO						3697.14 m2
ALINEAMIENTO FACHADA				PERIMETRO SEGUN LEVANTAMIENTO						332.48 ml
ESTACIONAMIENTO										