


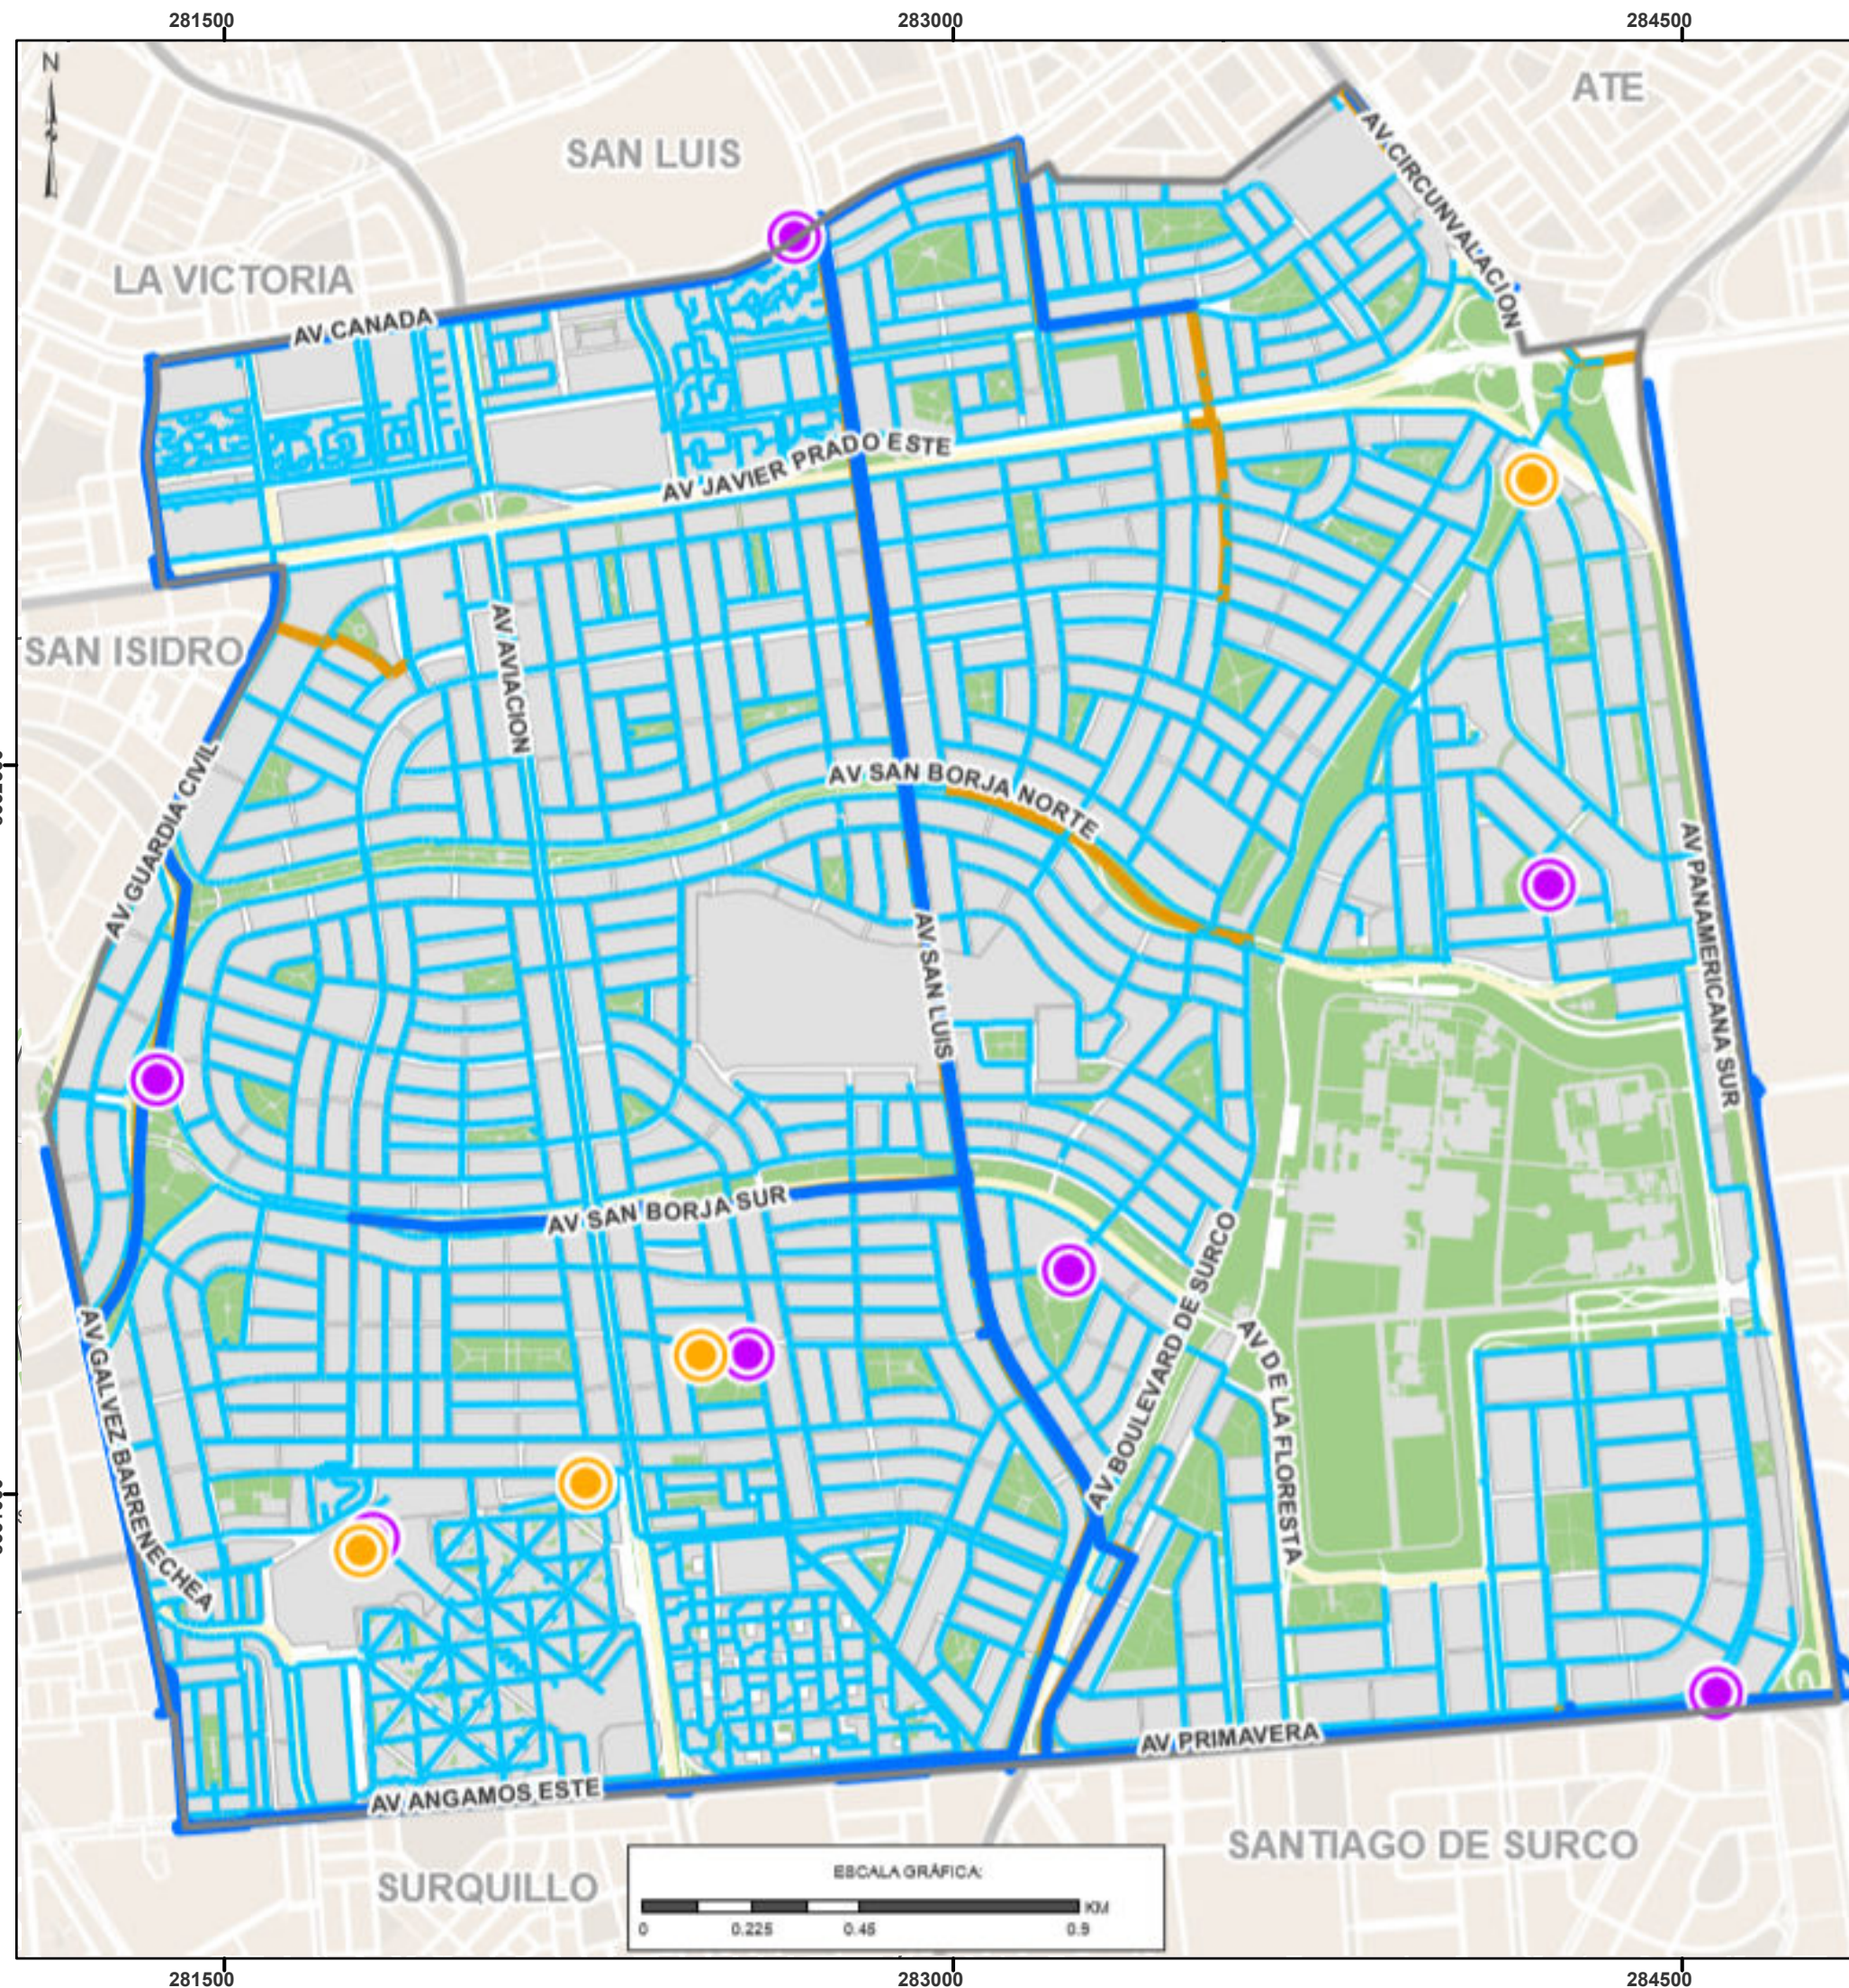

Leyenda

- Pozos
- Tanques
- Red principal
- Red Secundaria (Ø mayor 315)
- Red Secundaria (Ø menor 315)

Símbolos convencionales

- Límite distrital
- Manzana
- Áreas verdes

Fuente:
Municipalidad de San Borja

PLAN URBANO DISTRITAL SAN BORJA 2020 - 2030

RED DE AGUA POTABLE

Mapa N°: 2.23

Elaborado por: Equipo técnico - IMP

Sistema de coordenadas:
UTM Zona 18 Sur DATUM WGS84

Fecha:
Agosto 2019

Escala:
1:14,000



Oficina de Innovación Urbana y
Desarrollo Económico
Municipalidad de San Borja