


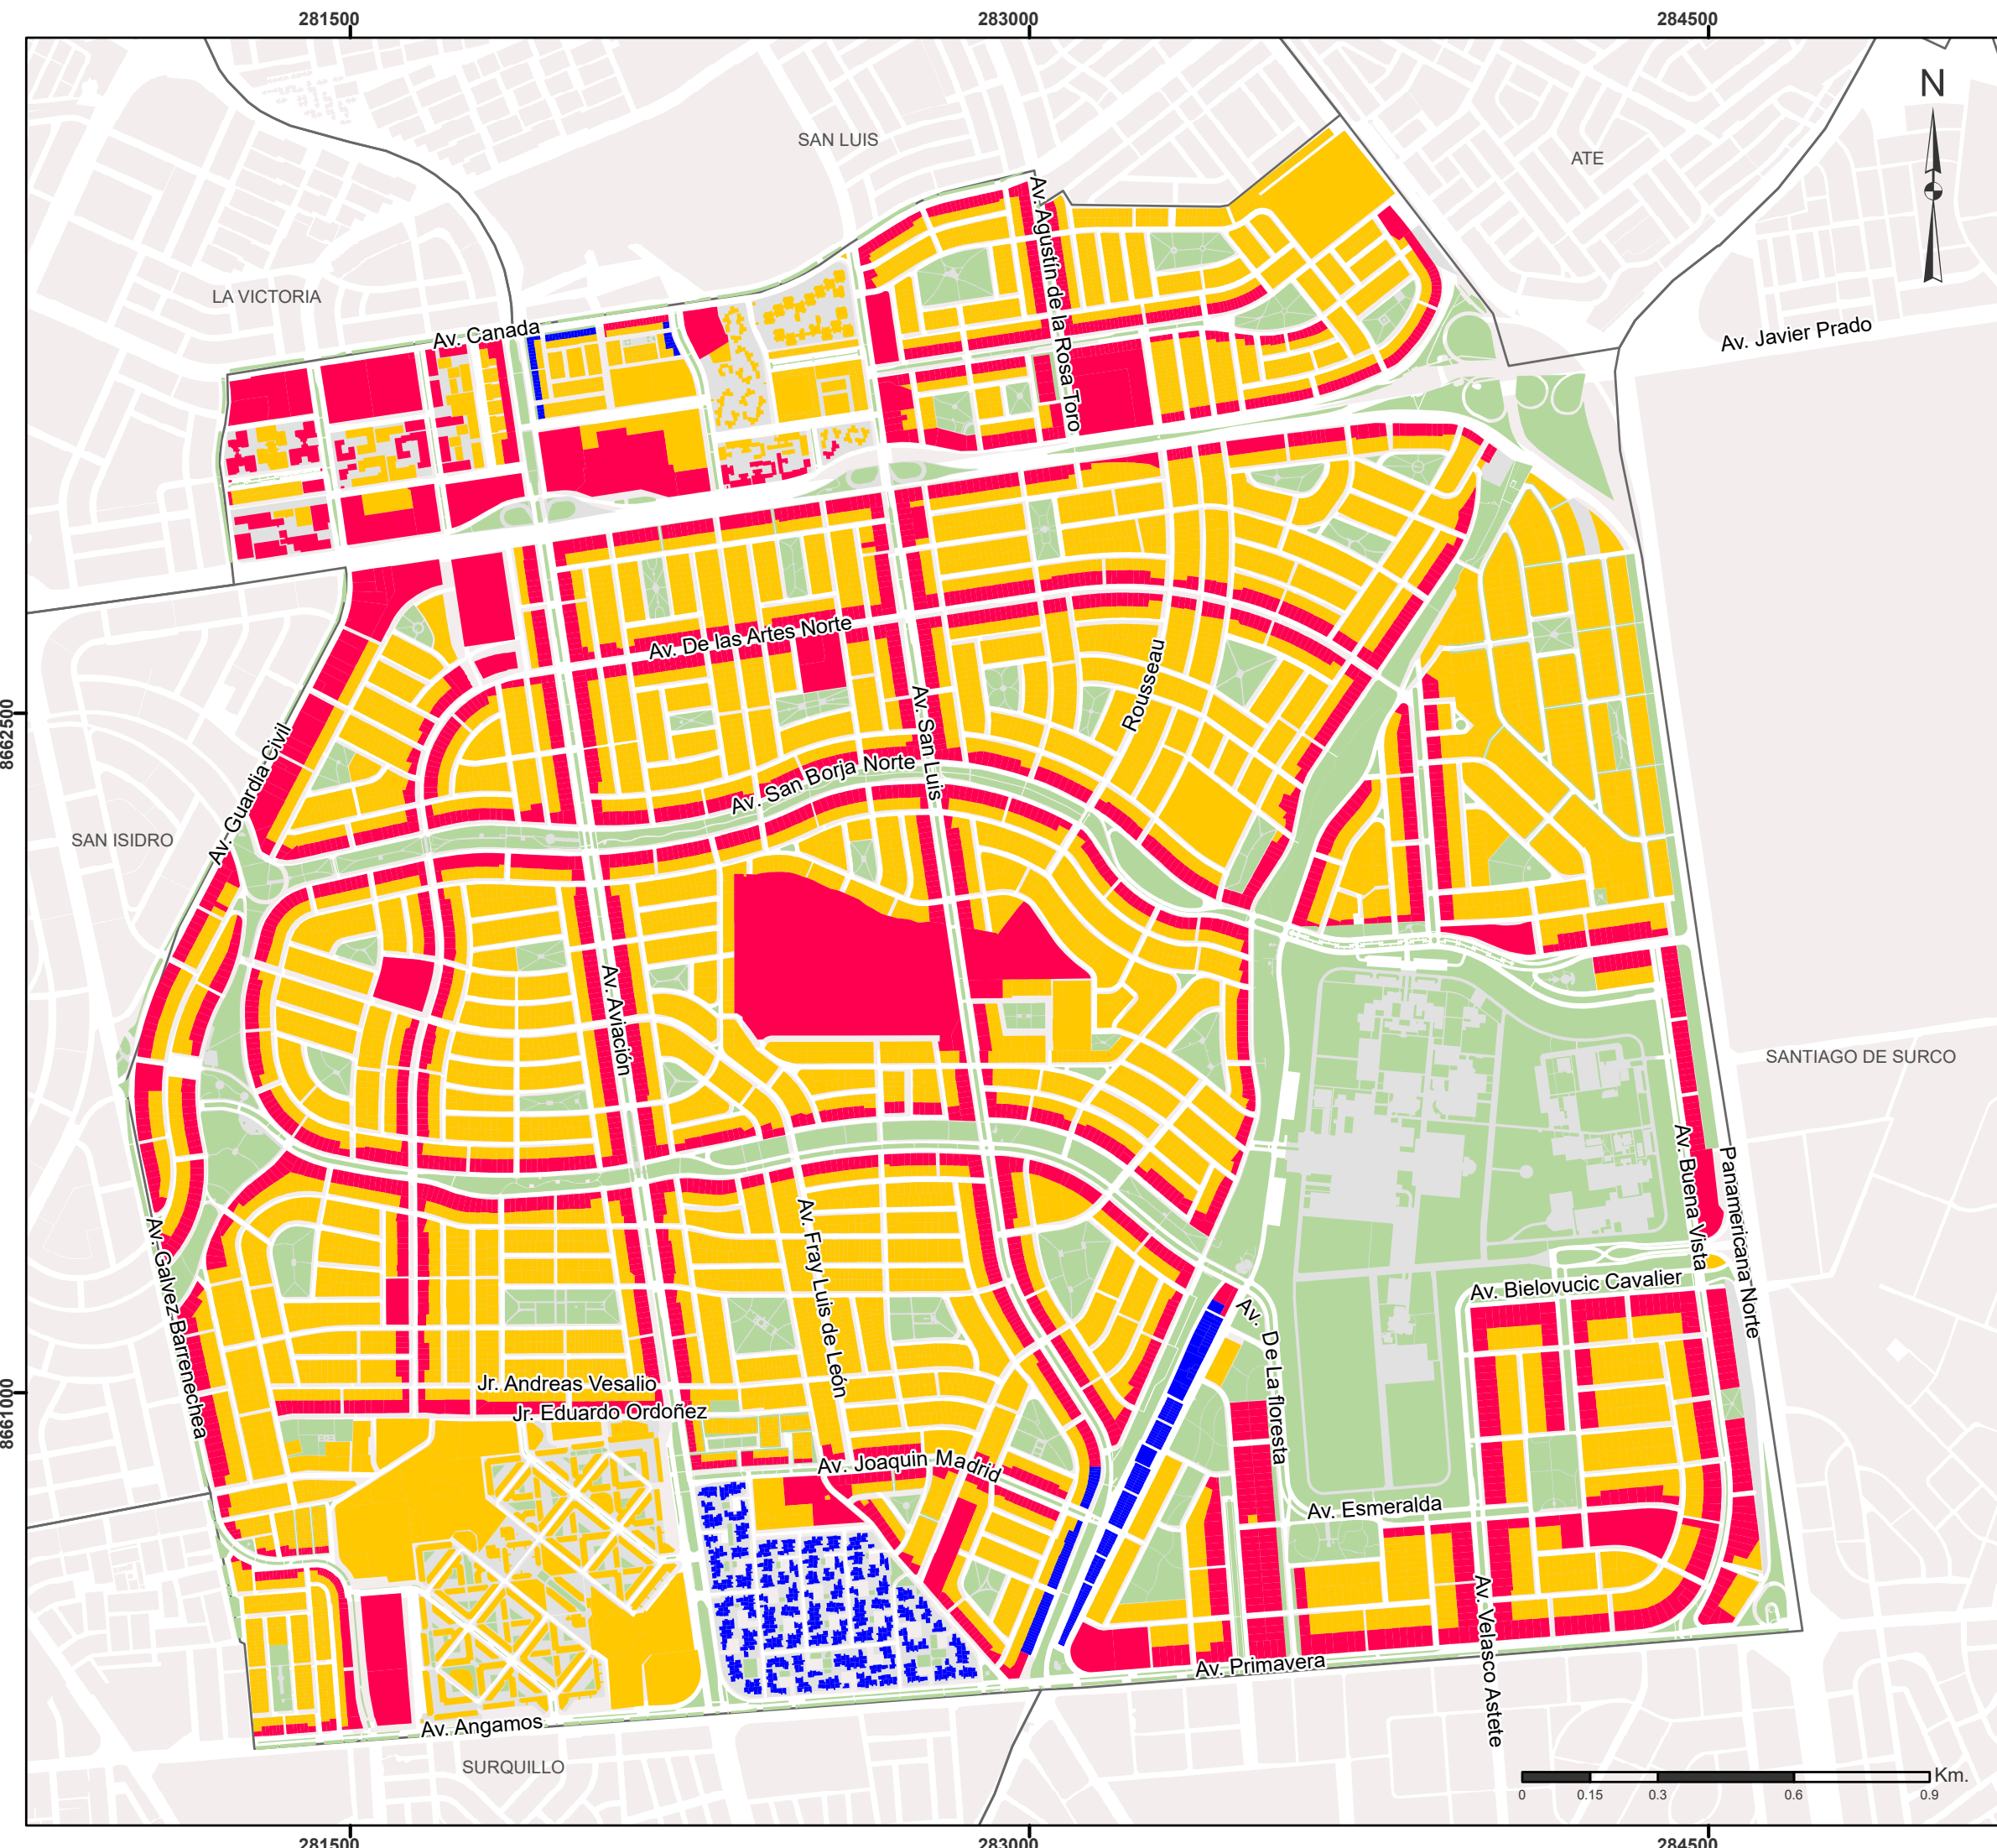

Leyenda

Retiro en edificación

- 0 m.
- 3 m.
- 5 m.

Símbolos convencionales

- Límite distrital
- Manzana
- Áreas verdes

Fuente:
Municipalidad de San Borja

**PLAN URBANO DISTRITAL
SAN BORJA
2020 - 2030**

RETIROS NORMATIVOS

Mapa N°: 2.26 Elaborado por: Equipo técnico - MSB

Sistema de coordenadas: UTM Zona 18 Sur DATUM WGS84 Fecha: Agosto 2019 Escala: 1:14,000



Oficina de Innovación Urbana y
Desarrollo Económico
Municipalidad de San Borja