


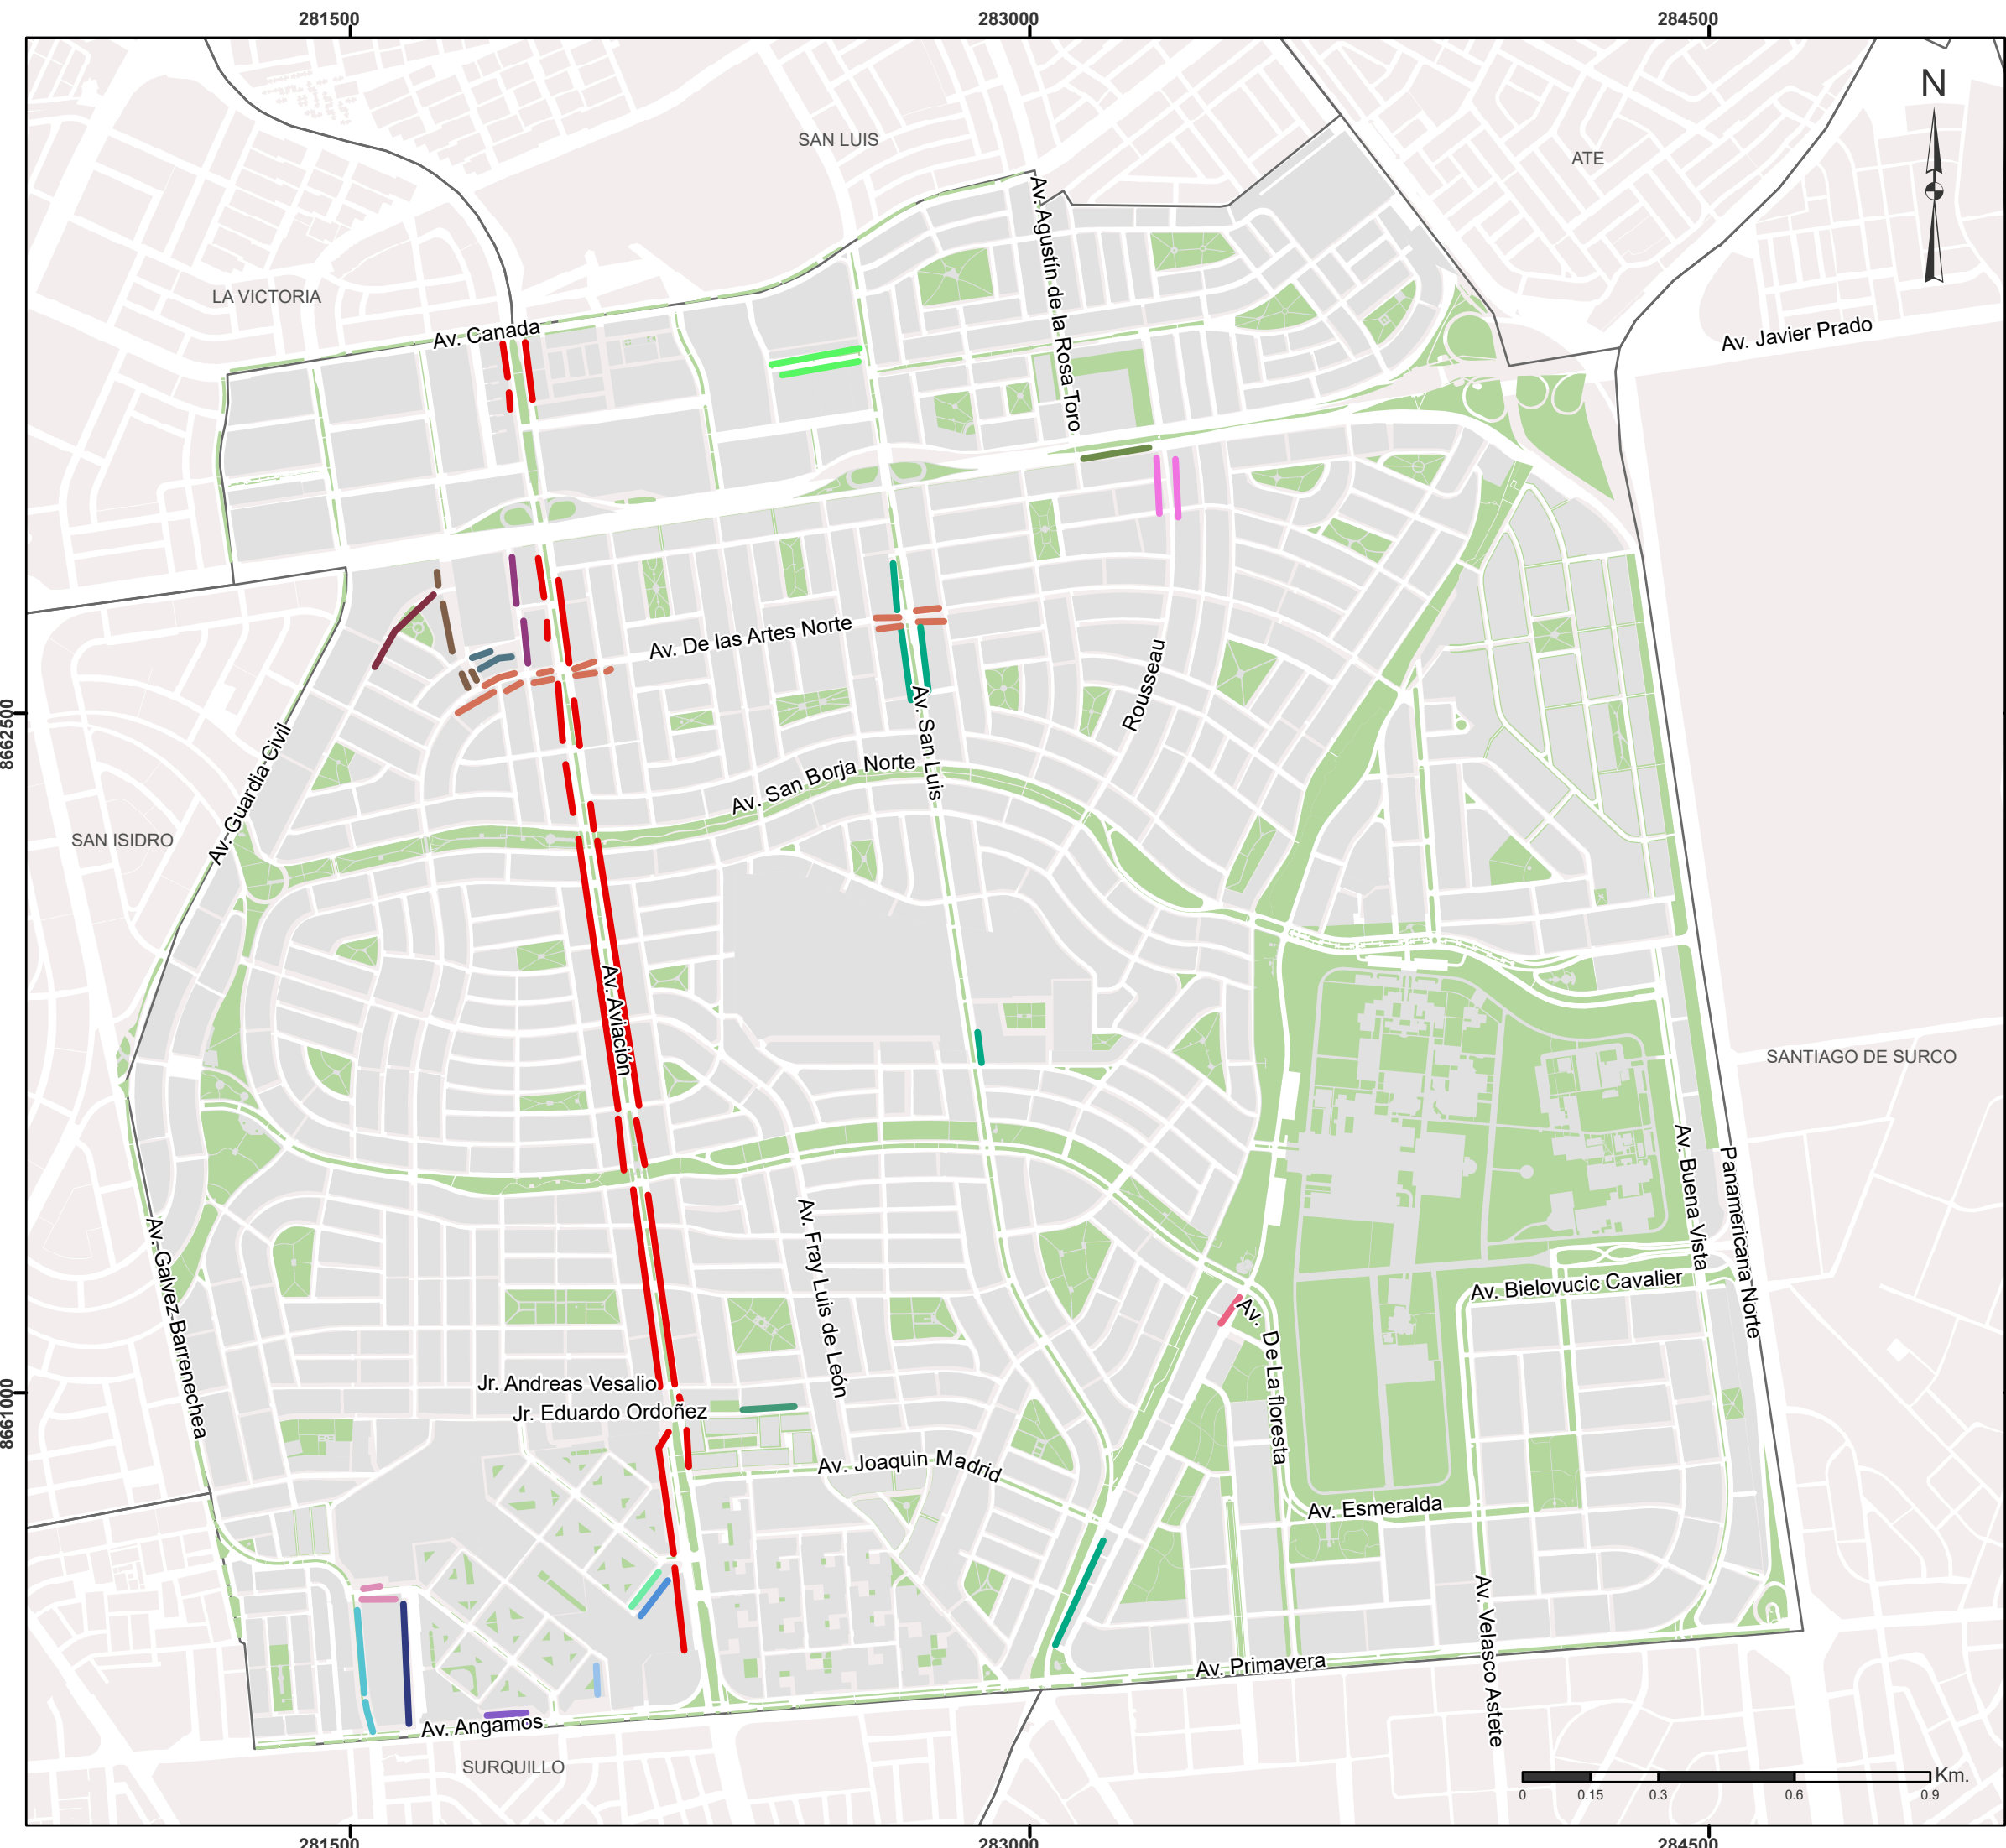

Leyenda

- | | |
|------------------------|------------------|
| Av. Angamos Este | Cl. Luis Montero |
| Av. Aviación | Jr. Bernini |
| Av. De las Artes Norte | Jr. Carpaccio |
| Av. Galvez Barrenechea | Jr. Harth Terre |
| Av. Javier Prado | Jr. Morelli |
| Av. Malachowsky | Jr. Rousseau |
| Av. San Luis | Jr. Stravinsky |
| Ca. De la Técnica | Jr. Uccello |
| Jr. Paseo del Bosque | Psj. Brent |
| Cl. Jorge Muelle | |

Símbolos convencionales

- Límite distrital
- Manzana
- Áreas verdes

Fuente:
Municipalidad de San Borja, trabajo de campo.

PLAN URBANO DISTRITAL SAN BORJA 2020 - 2030

ESTACIONAMIENTOS EN VÍA PÚBLICA

Mapa N°: 2.40

Elaborado por: Equipo técnico - IMP

Sistema de coordenadas:
UTM Zona 18 Sur DATUM WGS84

Fecha:
Agosto 2019

Escala:
1:14,000



Oficina de Innovación Urbana y
Desarrollo Económico
Municipalidad de San Borja