


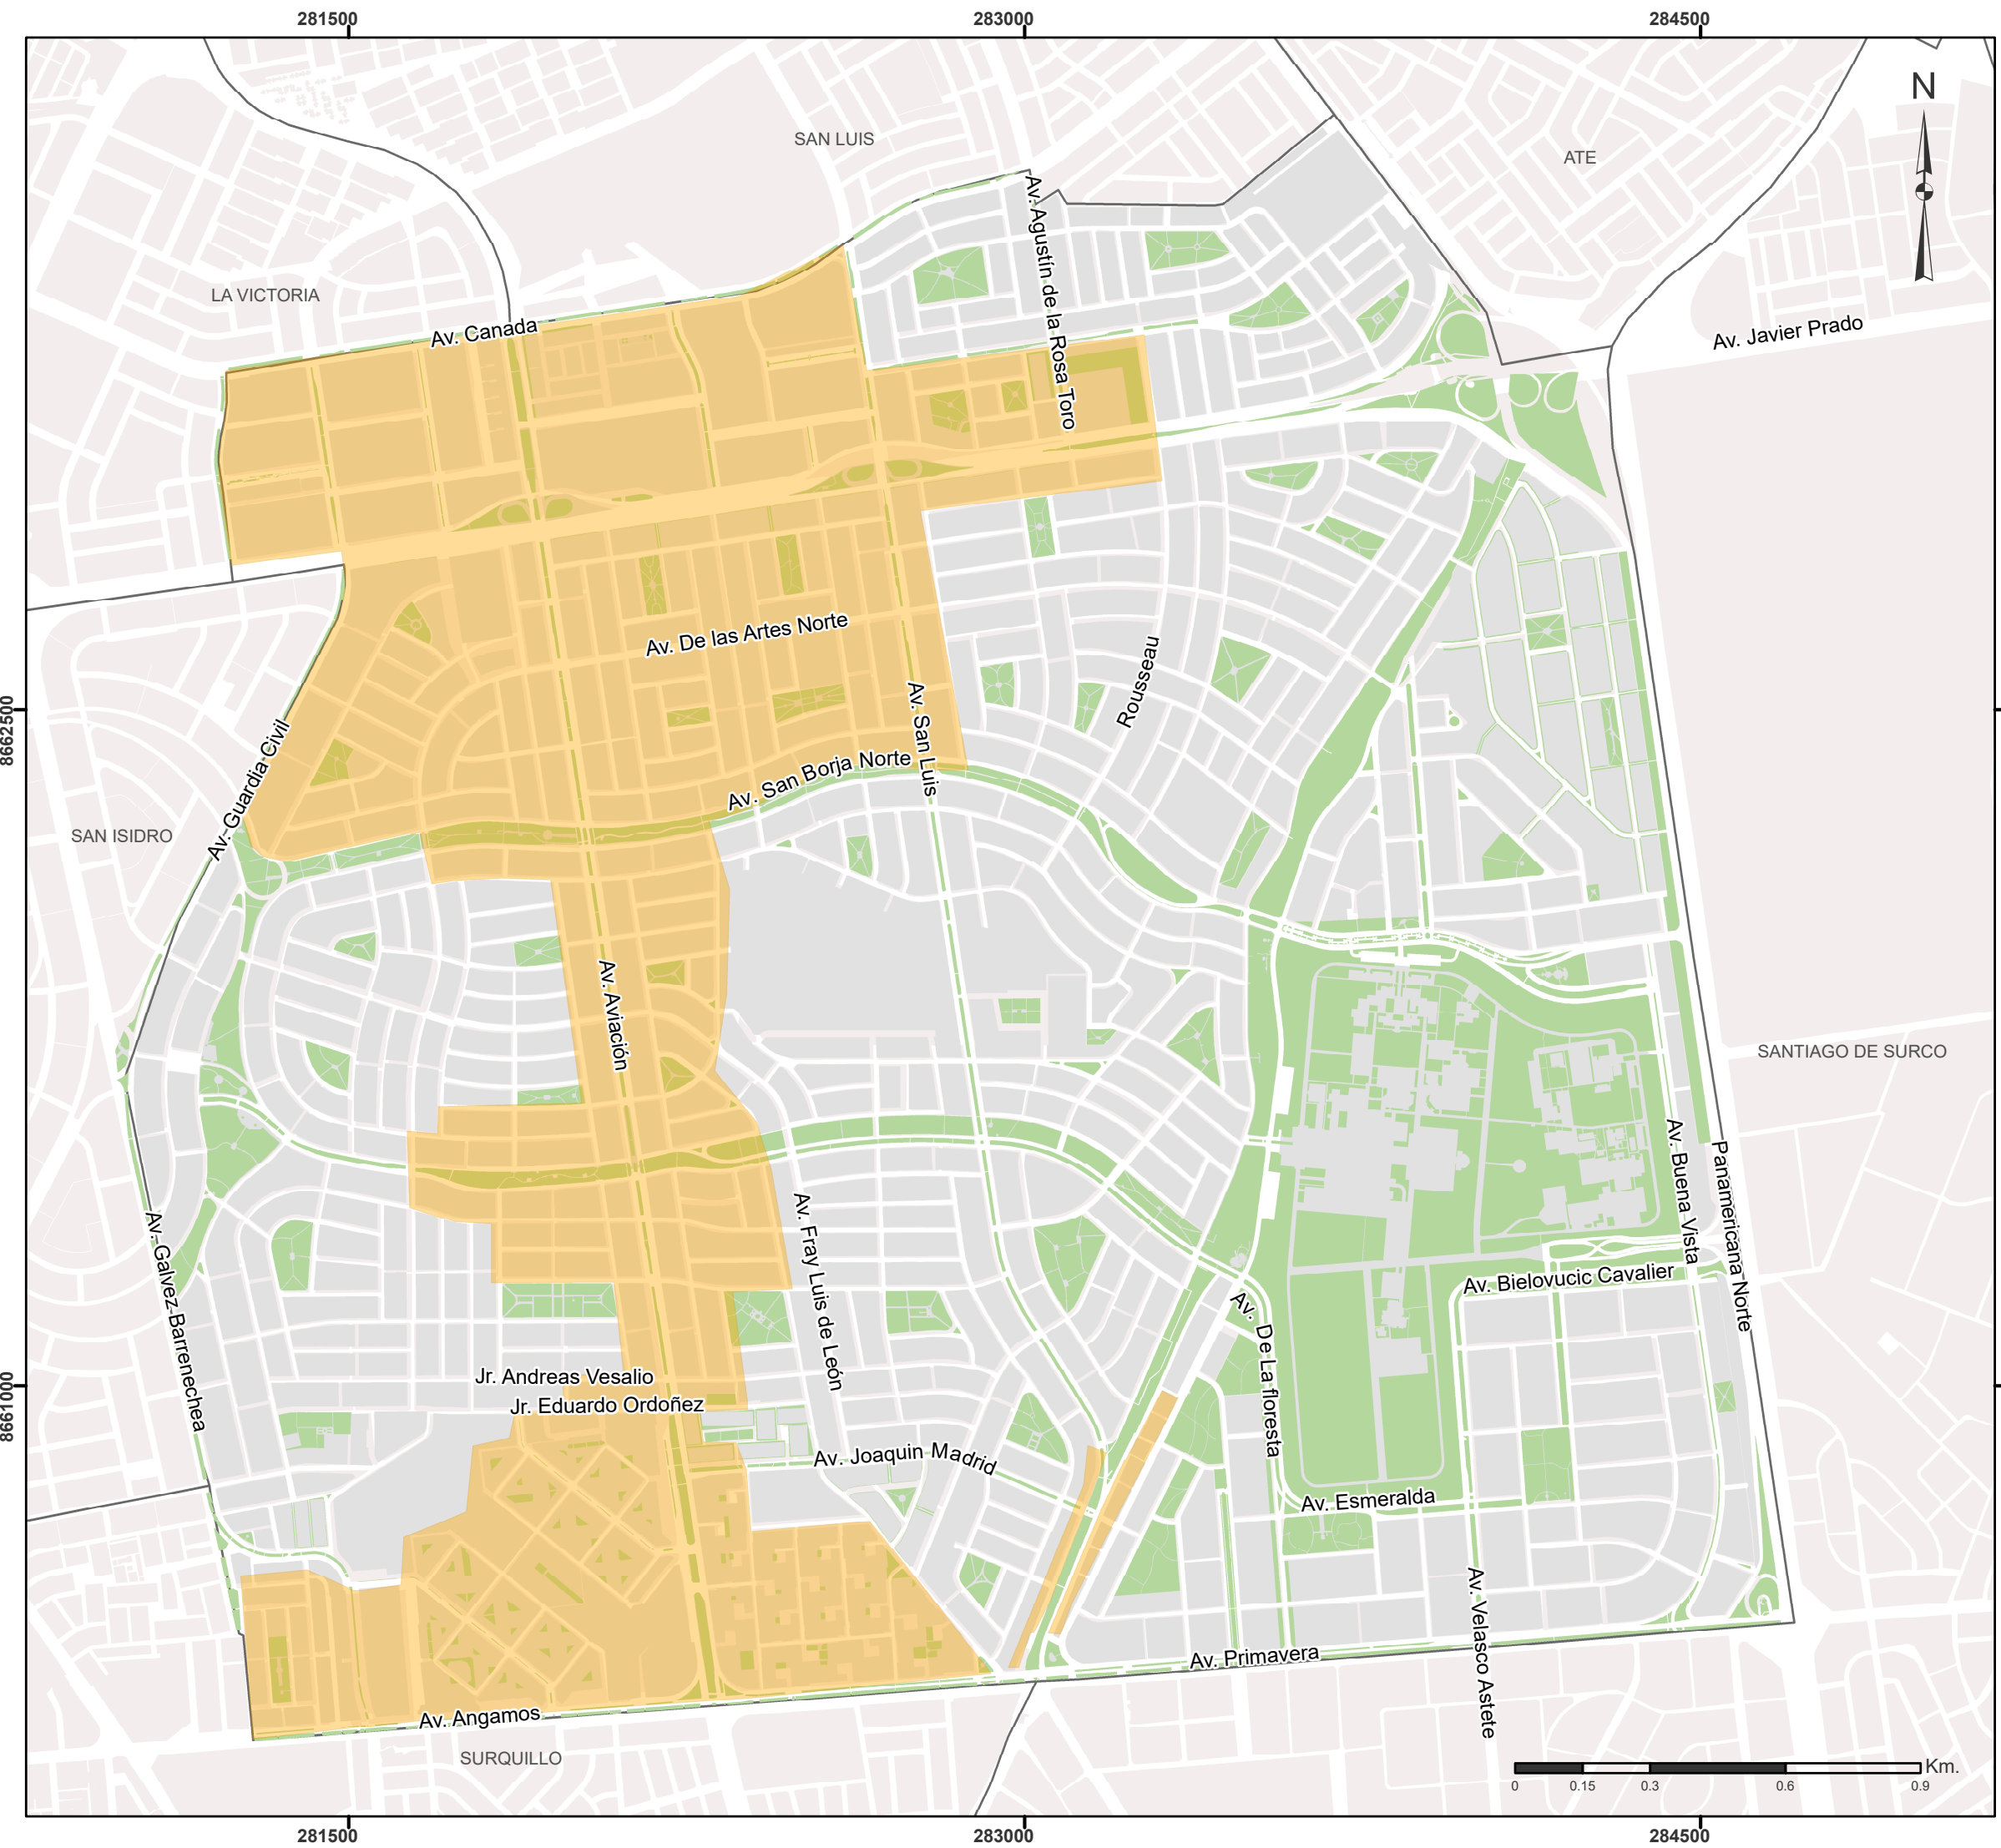

Leyenda

Área de Renovación Urbana

Símbolos convencionales

Límite distrital

Manzana

Áreas verdes

Fuente:
Municipalidad de San Borja.

PLAN URBANO DISTRITAL SAN BORJA 2020 - 2030

ÁREA PARA RENOVACIÓN URBANA

Mapa N°: 2.50

Elaborado por: Equipo técnico - IMP

Sistema de coordenadas:
UTM Zona 18 Sur DATUM WGS84

Fecha:
Agosto 2019

Escala:
1:14,000



Oficina de Innovación Urbana y
Desarrollo Económico
Municipalidad de San Borja