


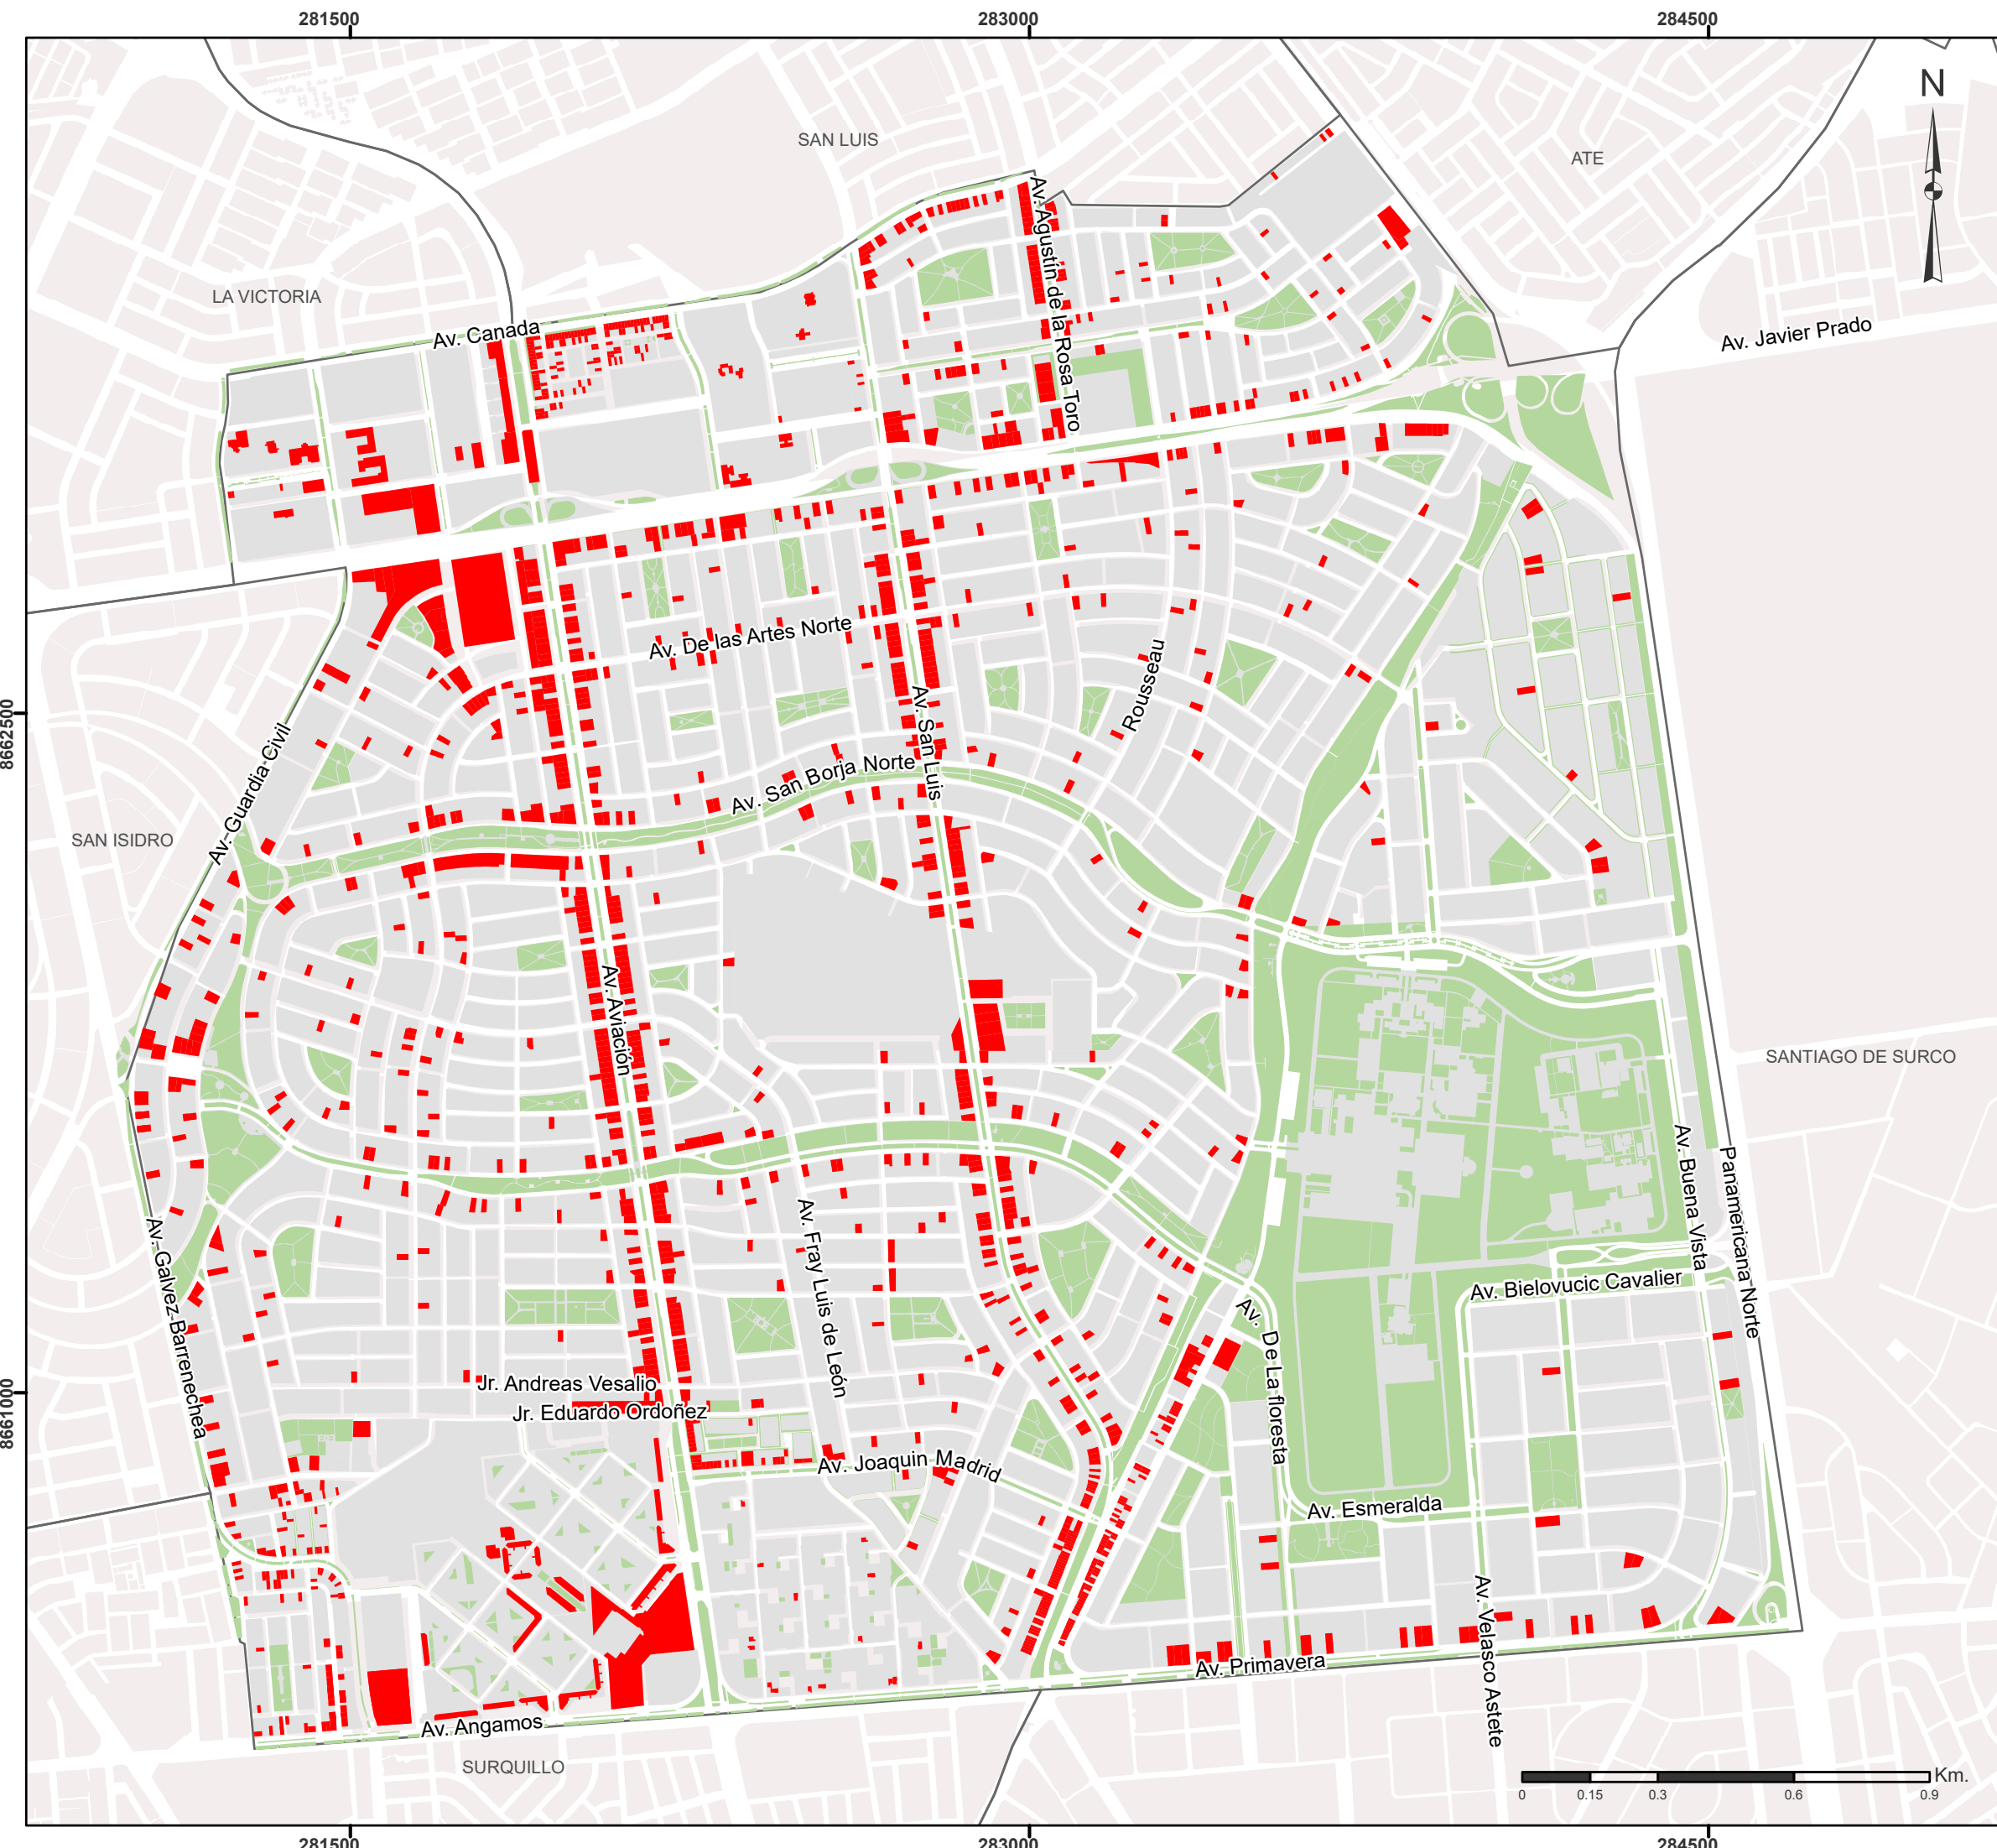

Leyenda

■ Equipamiento comercial

Símbolos convencionales

Límite distrital

Manzana

Áreas verdes

Fuente:
Información temática del Sistema de Gestión Territorial de San Borja

PLAN URBANO DISTRITAL SAN BORJA 2020 - 2030

LOCALIZACIÓN DE COMERCIOS Y SERVICIOS EN SAN BORJA

Mapa N°: 2.8 Elaborado por: Equipo técnico - IMP

Sistema de coordenadas: UTM Zona 18 Sur DATUM WGS84 Fecha: Agosto 2019 Escala: 1:14,000



Oficina de Innovación Urbana y
Desarrollo Económico
Municipalidad de San Borja