
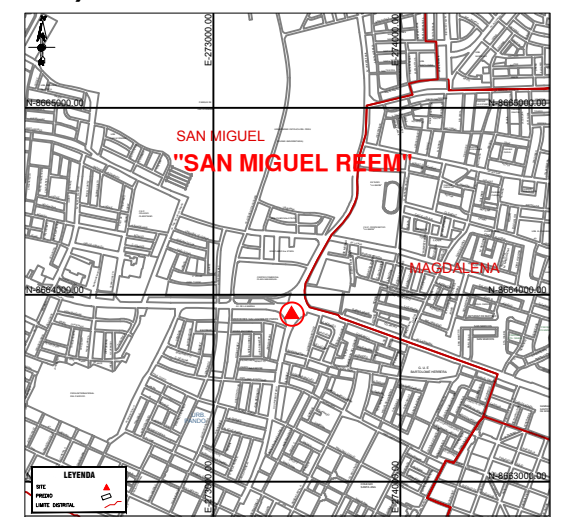


FORMATO 02 (PLANO DE UBICACION Y PERIMETRICO DEL PROMA)

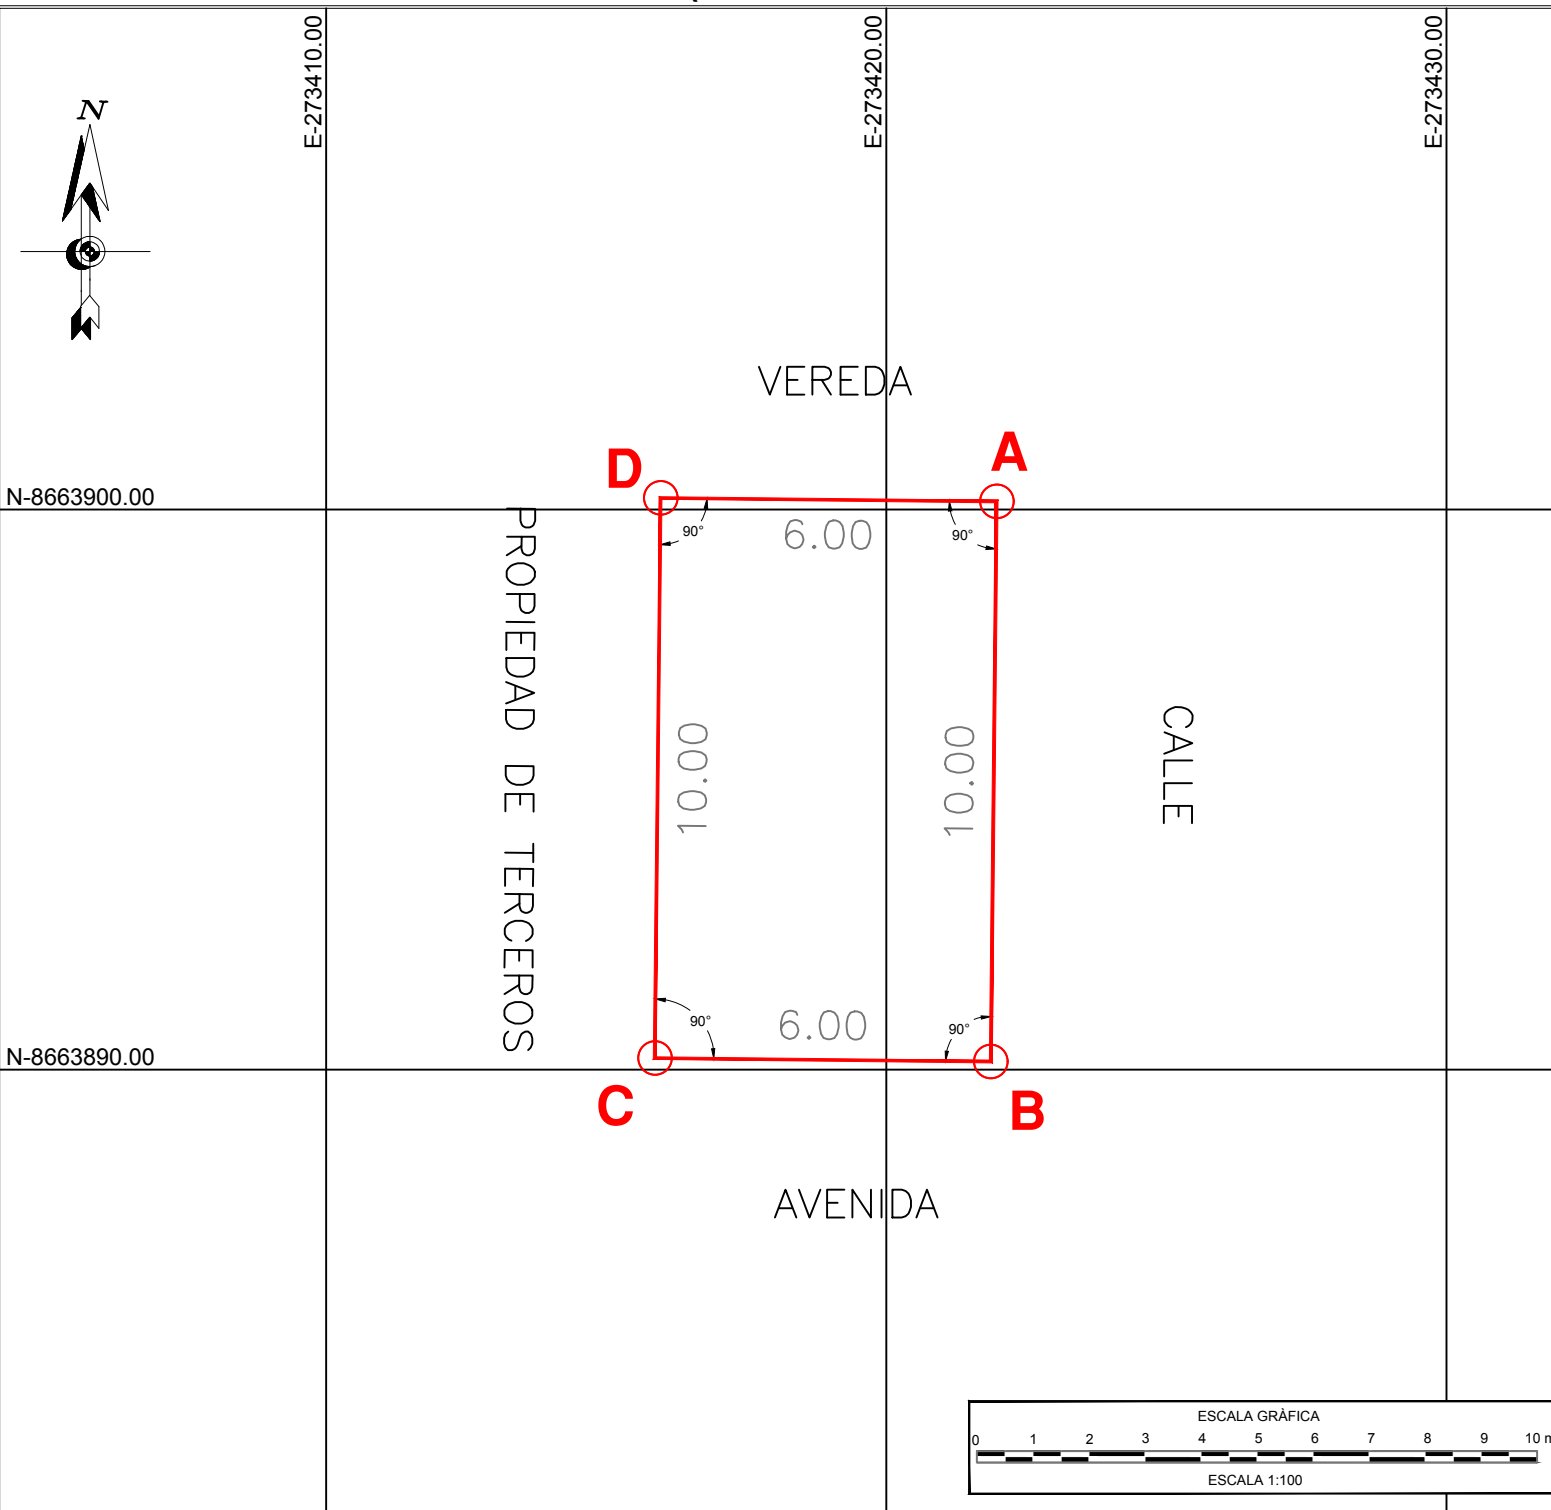


Plano de Ubicación
Escala: 1/30 000

CUADRO DE DATOS TECNICOS
PROYECCION-UTM-DATUM WGS84-ZONA 18 L SUR

VÉRTICE	LADO	DISTANCIA (m)	ÁNGULO INTERNO	ESTE (m)	NORTE (m)
A	A - B	10.00	90°	273421.9687	866390.1446
B	B - C	6.00	90°	273421.8642	866389.1451
C	C - D	10.00	90°	273415.8646	866389.2078
D	D - A	6.00	90°	273415.9690	866390.2072
ÁREA (ha/m ²)				0.0060 ha / 60.00 m ²	
PERIMETRO (ml)				32.00 ml	

LEYENDA

- ▲ Vértices
- AREA DE PROMA

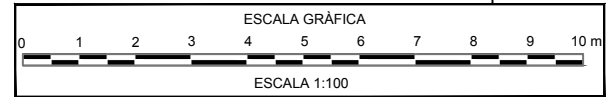

Proyecto:				PROMA	
Plano:				UBICACION Y PERIMETRICO	
Departamento:	LIMA	Proyección:	UTM	Firma y Sello:	
Provincia:	LIMA	Datum:	WGS84		
Distrito:	SAN MIGUEL	Zona UTM:	18 Sur		
Carta Nacional de IGN:	LIMA 25-i	Cuadrícula:	L		
Fecha:	05/2018	Escala:	1/100	Dibujo CAD:	SAM
				Plano:	2