



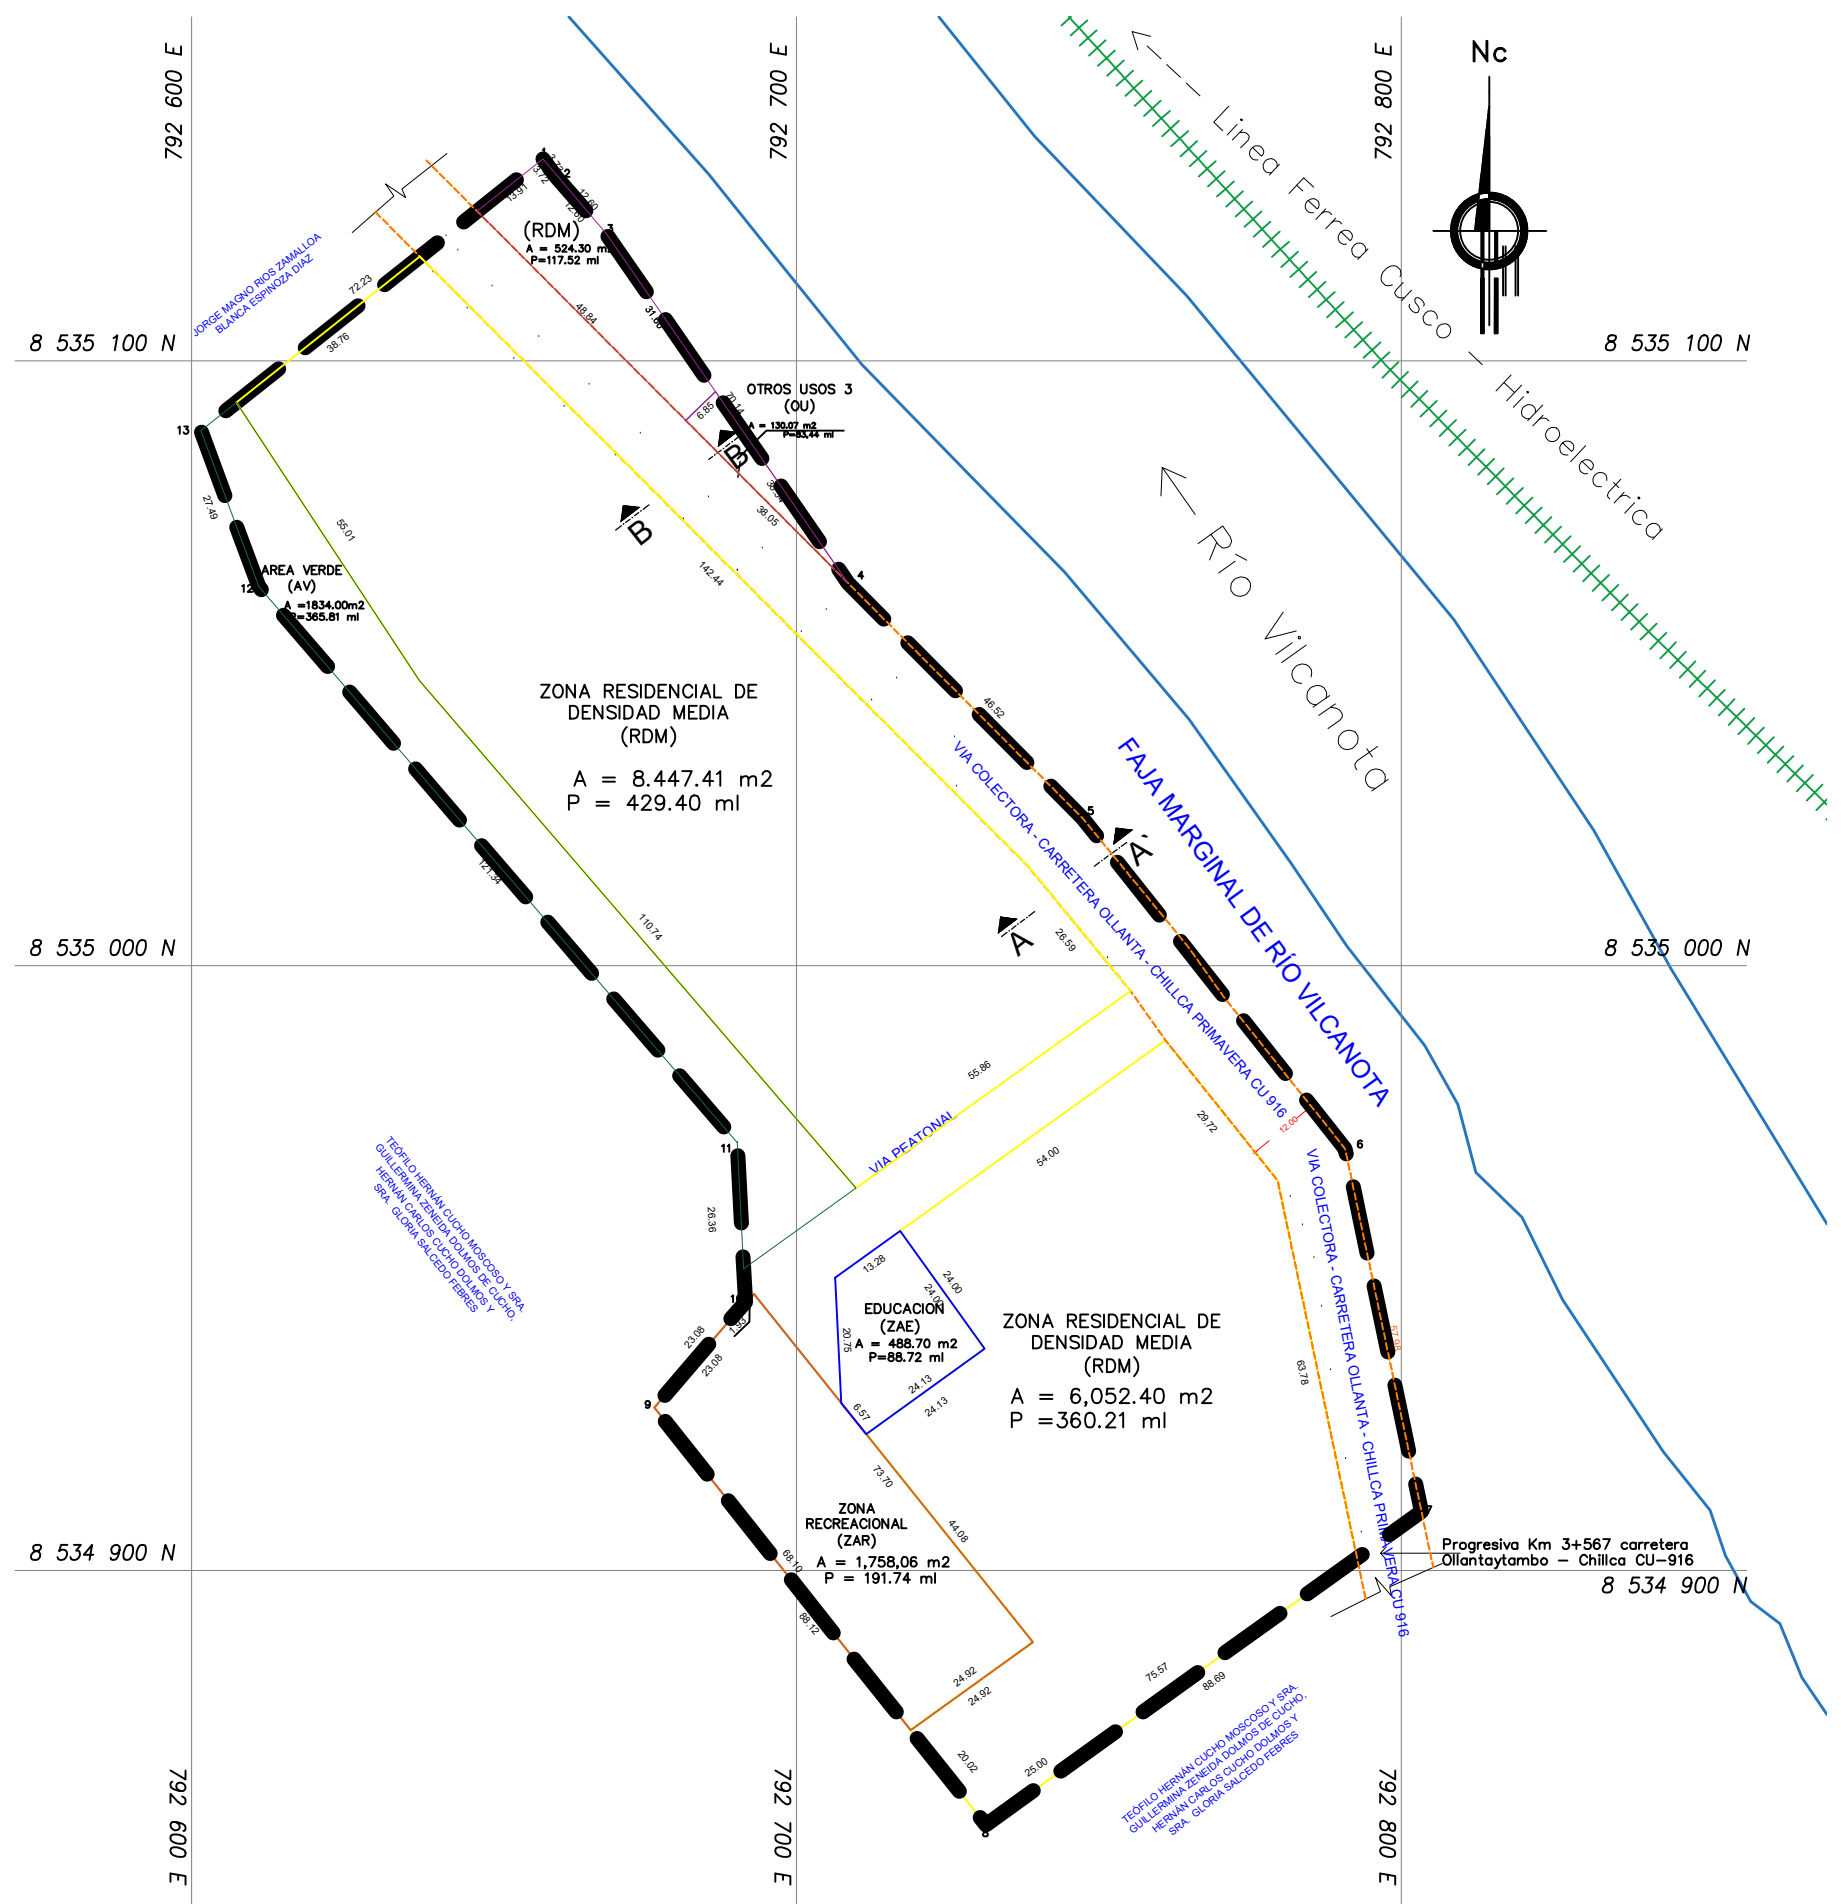


PLANO DE ESTRUCTURACION Y VIAS
ESC. 1/1250

LEYENDA

- LINEA FERREA
- VIA COLECTORA PE-28B CARRETERA URUBAMBA - QUILLABAMBA
- VIA ARTERIAL - CU 916 CARRETERA OLLANTAYTAMBO - CHUILLCA
- AMBITO DE INTERVENCION

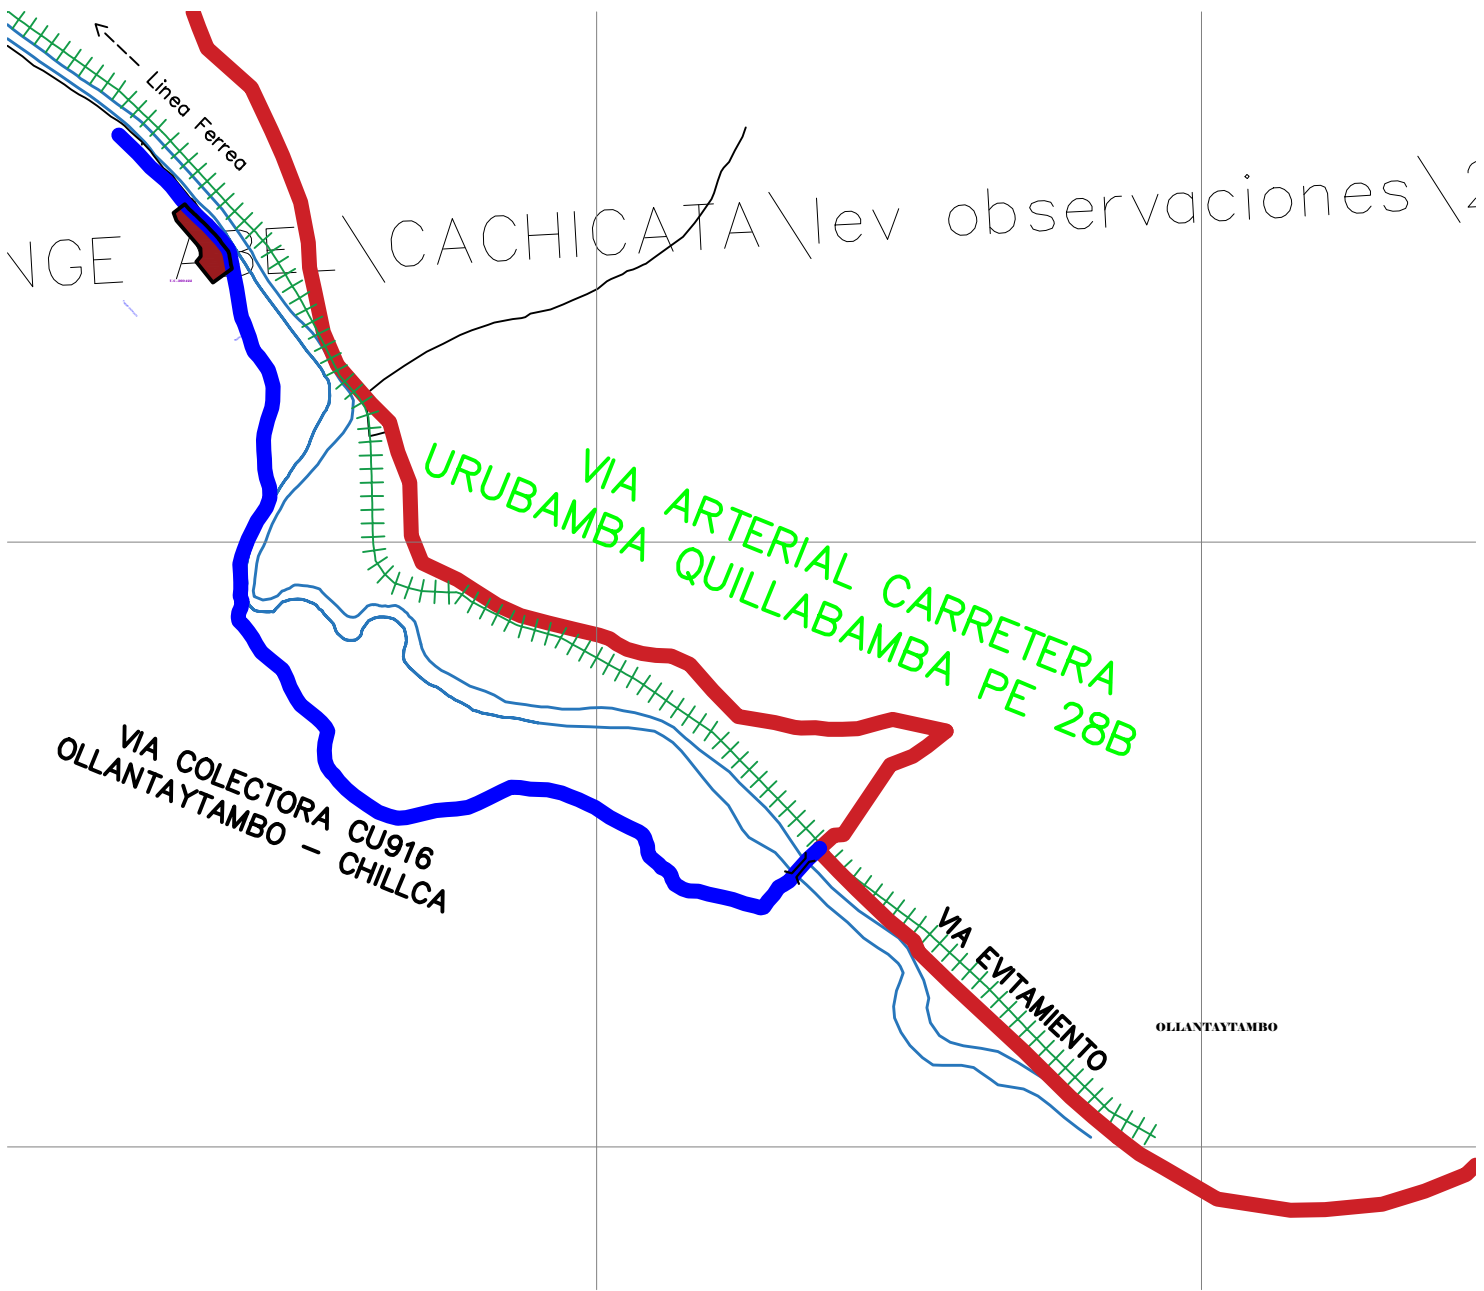


PLANO DE UBICACION
ESC. 1/25000

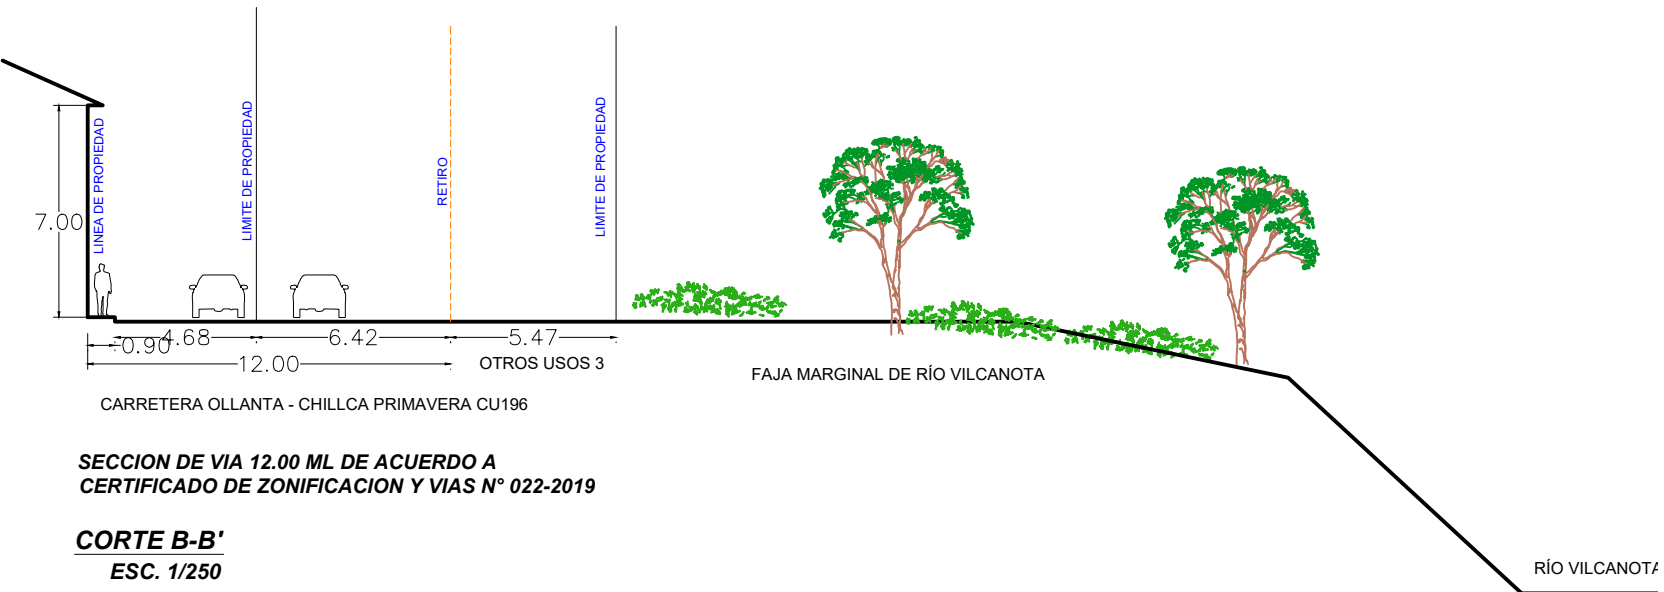

SECCION DE VIA 12.00 ML DE ACUERDO A
CERTIFICADO DE ZONIFICACION Y VIAS N° 022-2019

CORTE B-B'
ESC. 1/250

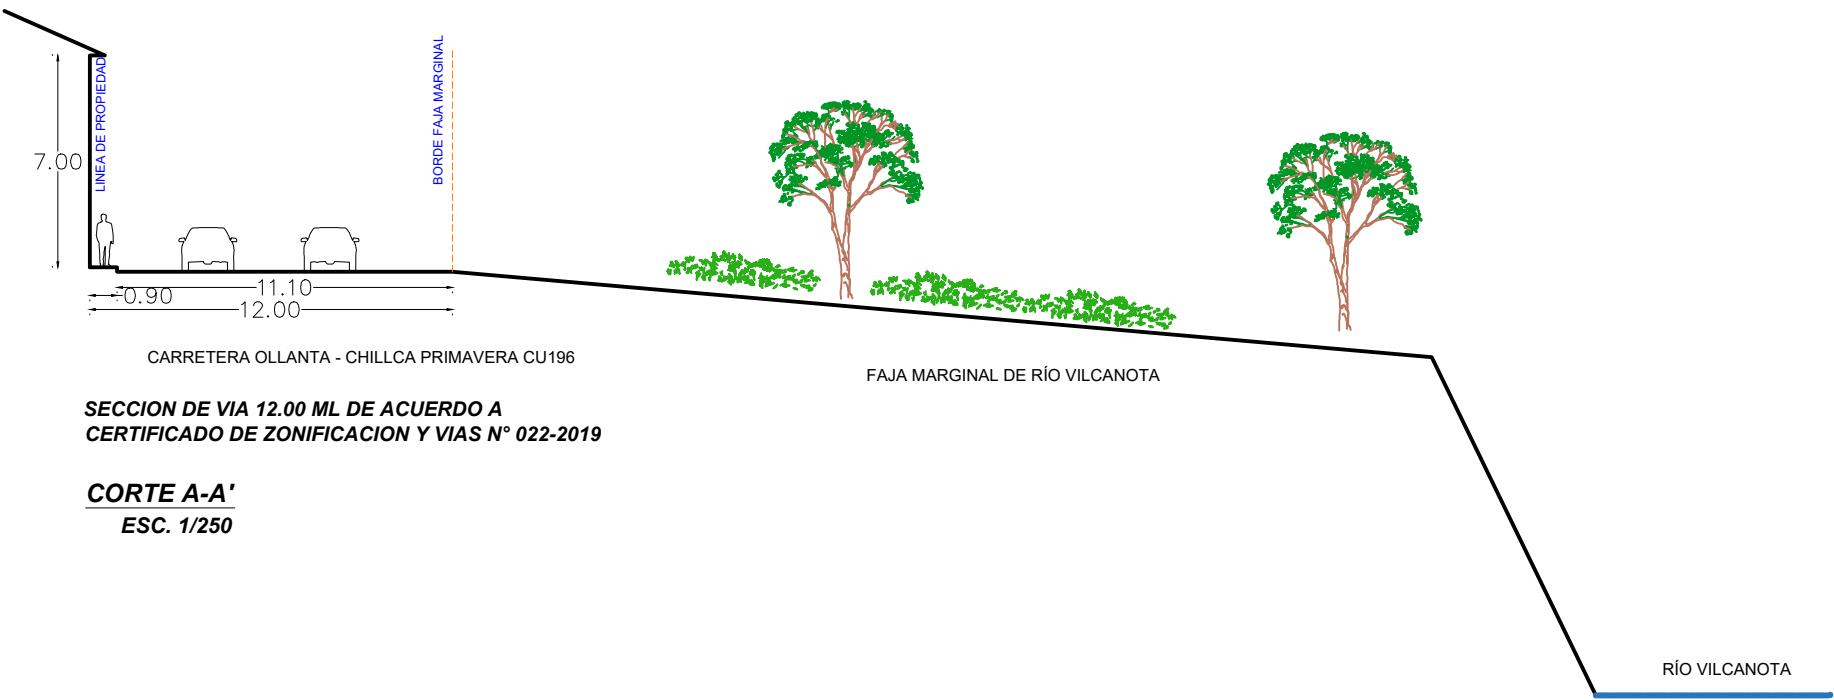

SECCION DE VIA 12.00 ML DE ACUERDO A
CERTIFICADO DE ZONIFICACION Y VIAS N° 022-2019

CORTE A-A'
ESC. 1/250

PROYECTO DISEÑADO CON EL REGLAMENTO ESPECIAL DE HABILITACION URBANA Y EDIFICACION DS N° 010-2018-VIVIENDA Y SUS MODIFICATORIAS PARA APLICACION EN EL MARCO DEL PROGRAMA TECHO PROPIO		
PROYECTO: PLANEAMIENTO INTEGRAL YANANTIN	PROPIETARIO: AEC CONTRATISTAS GENERALES EIRL	 LAMINA: PI - 6
PLANO: ESTRUCTURACION URBANA Y VIAL	UBICACION: Dirección: CACHICCATA Distrito: OLLANTAYTAMBO Provincia: URUBAMBA Departamento: CUSCO	
ESCALA: INDICADAS	FECHA: AGOSTO 2023	DATUM UTM WGS84 18S