



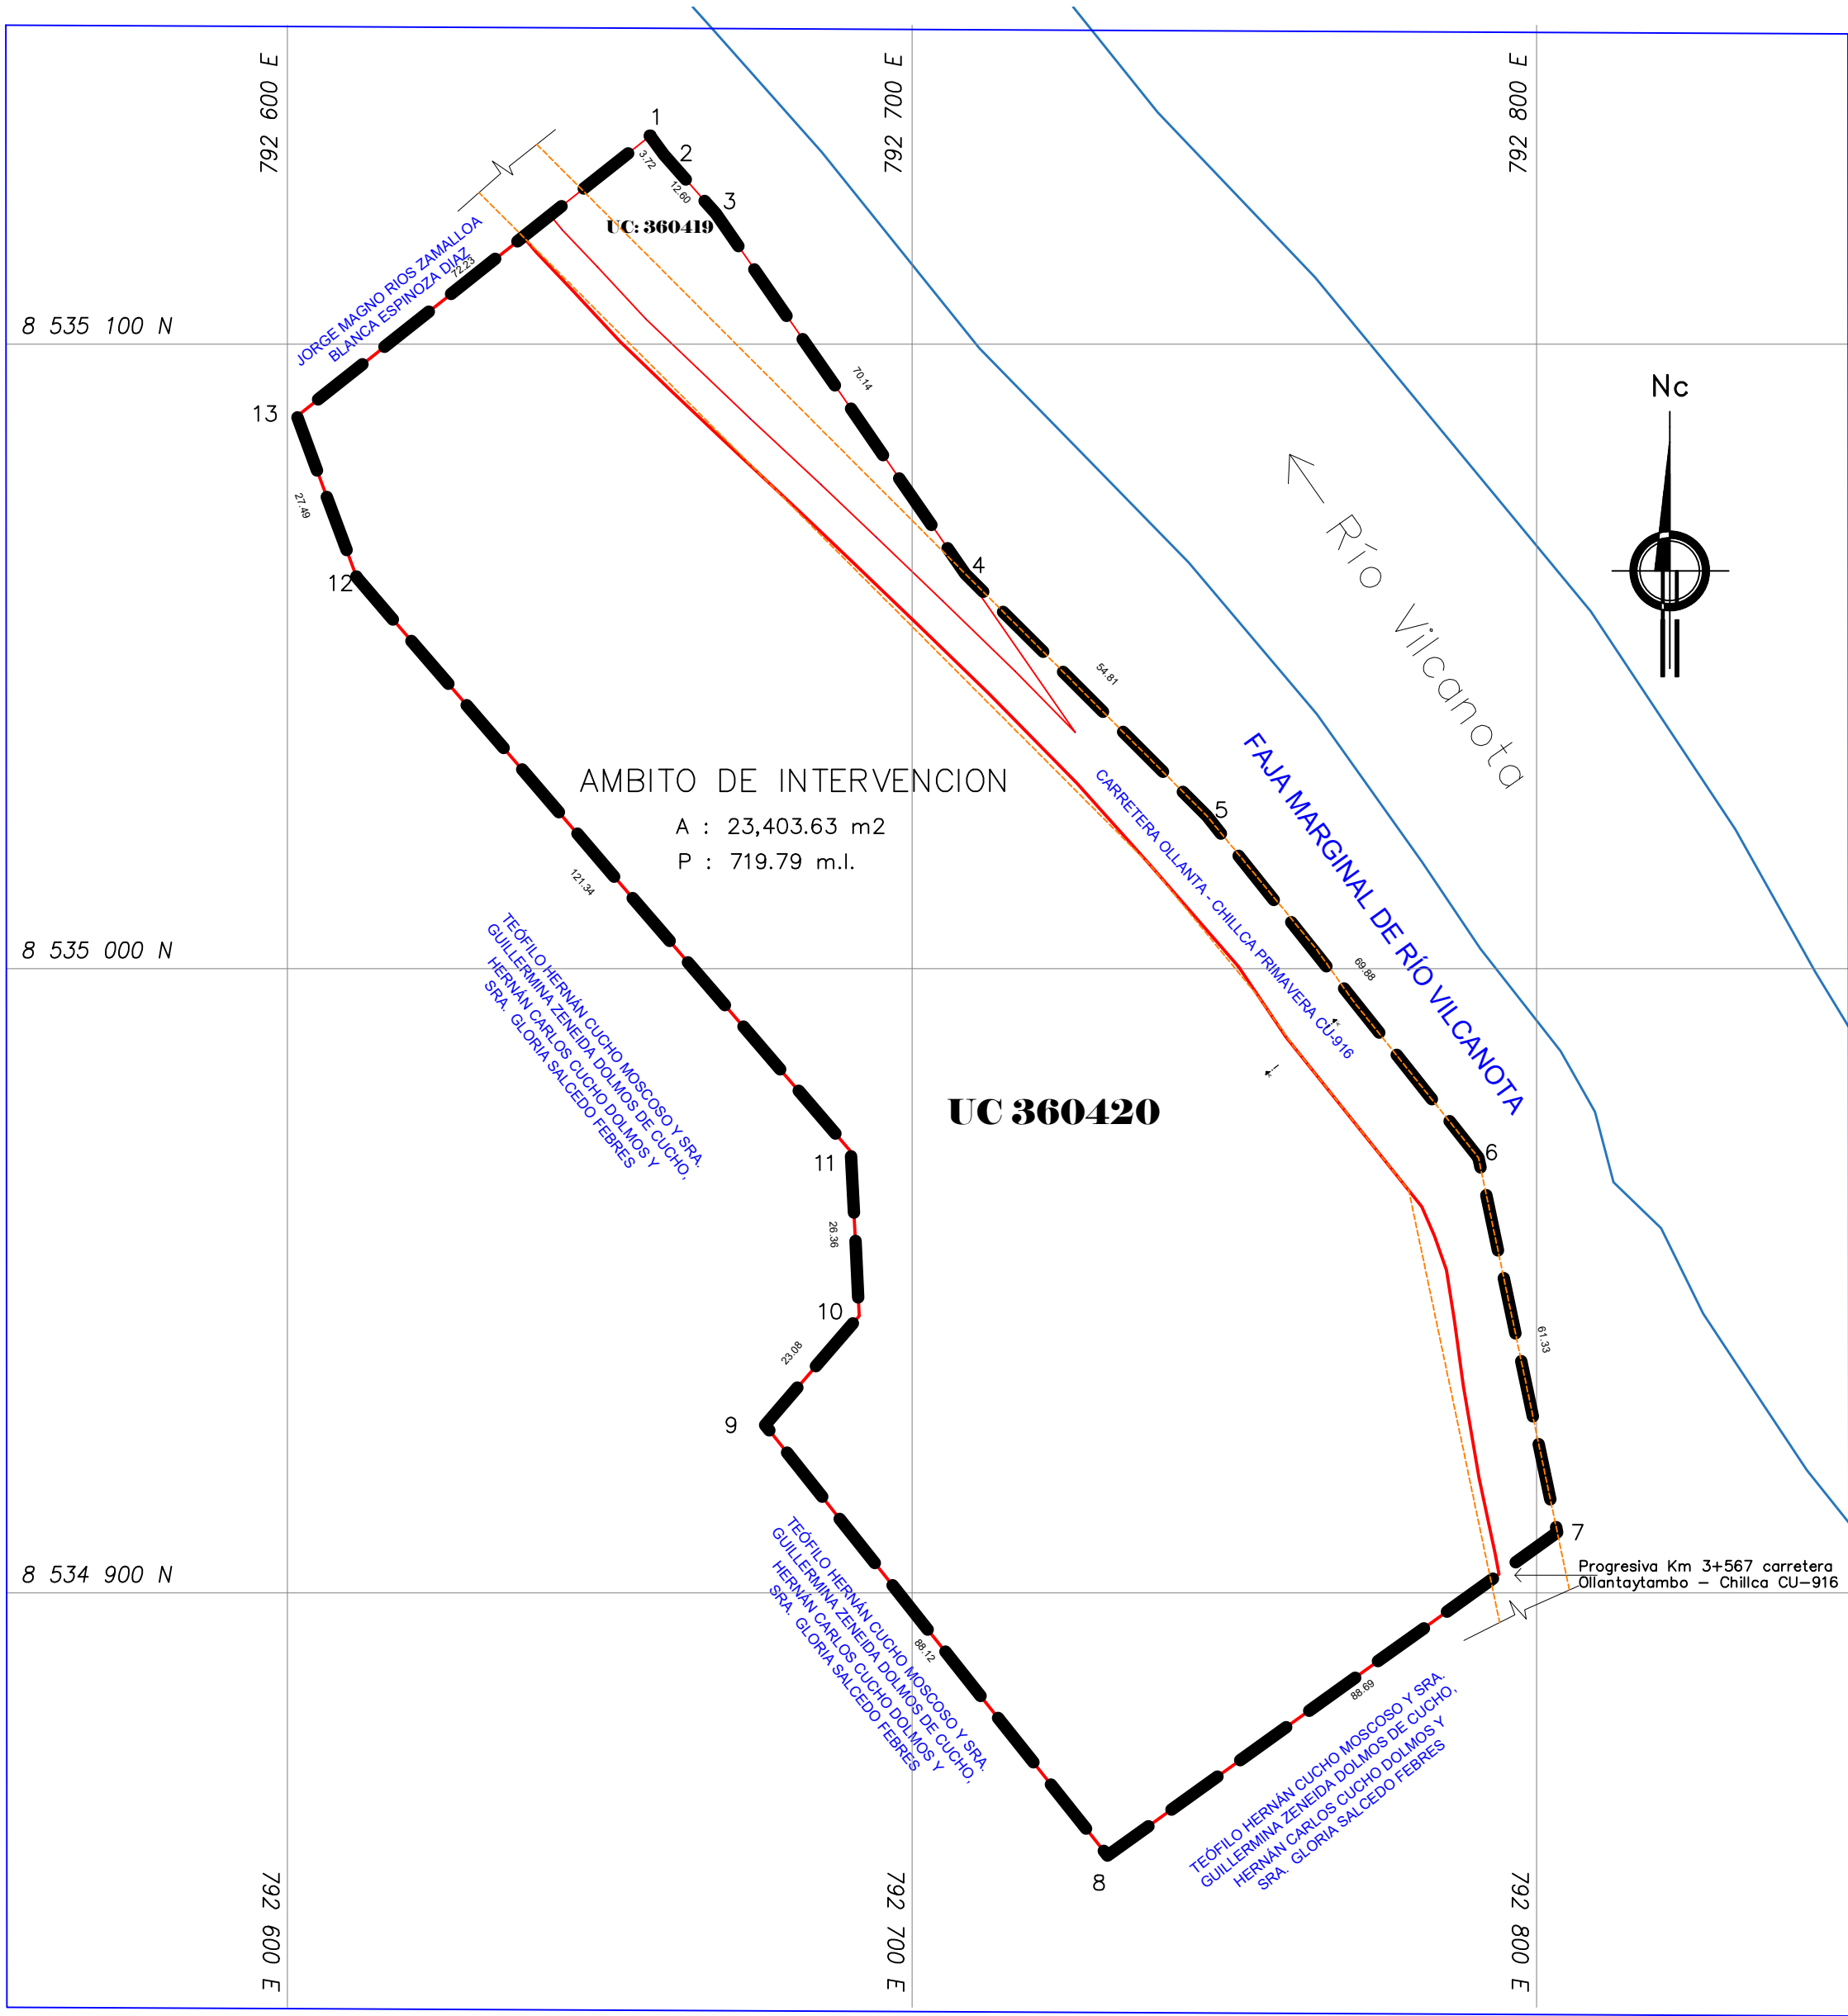

PLANO PERIMETRICO
ESC. 1/1000

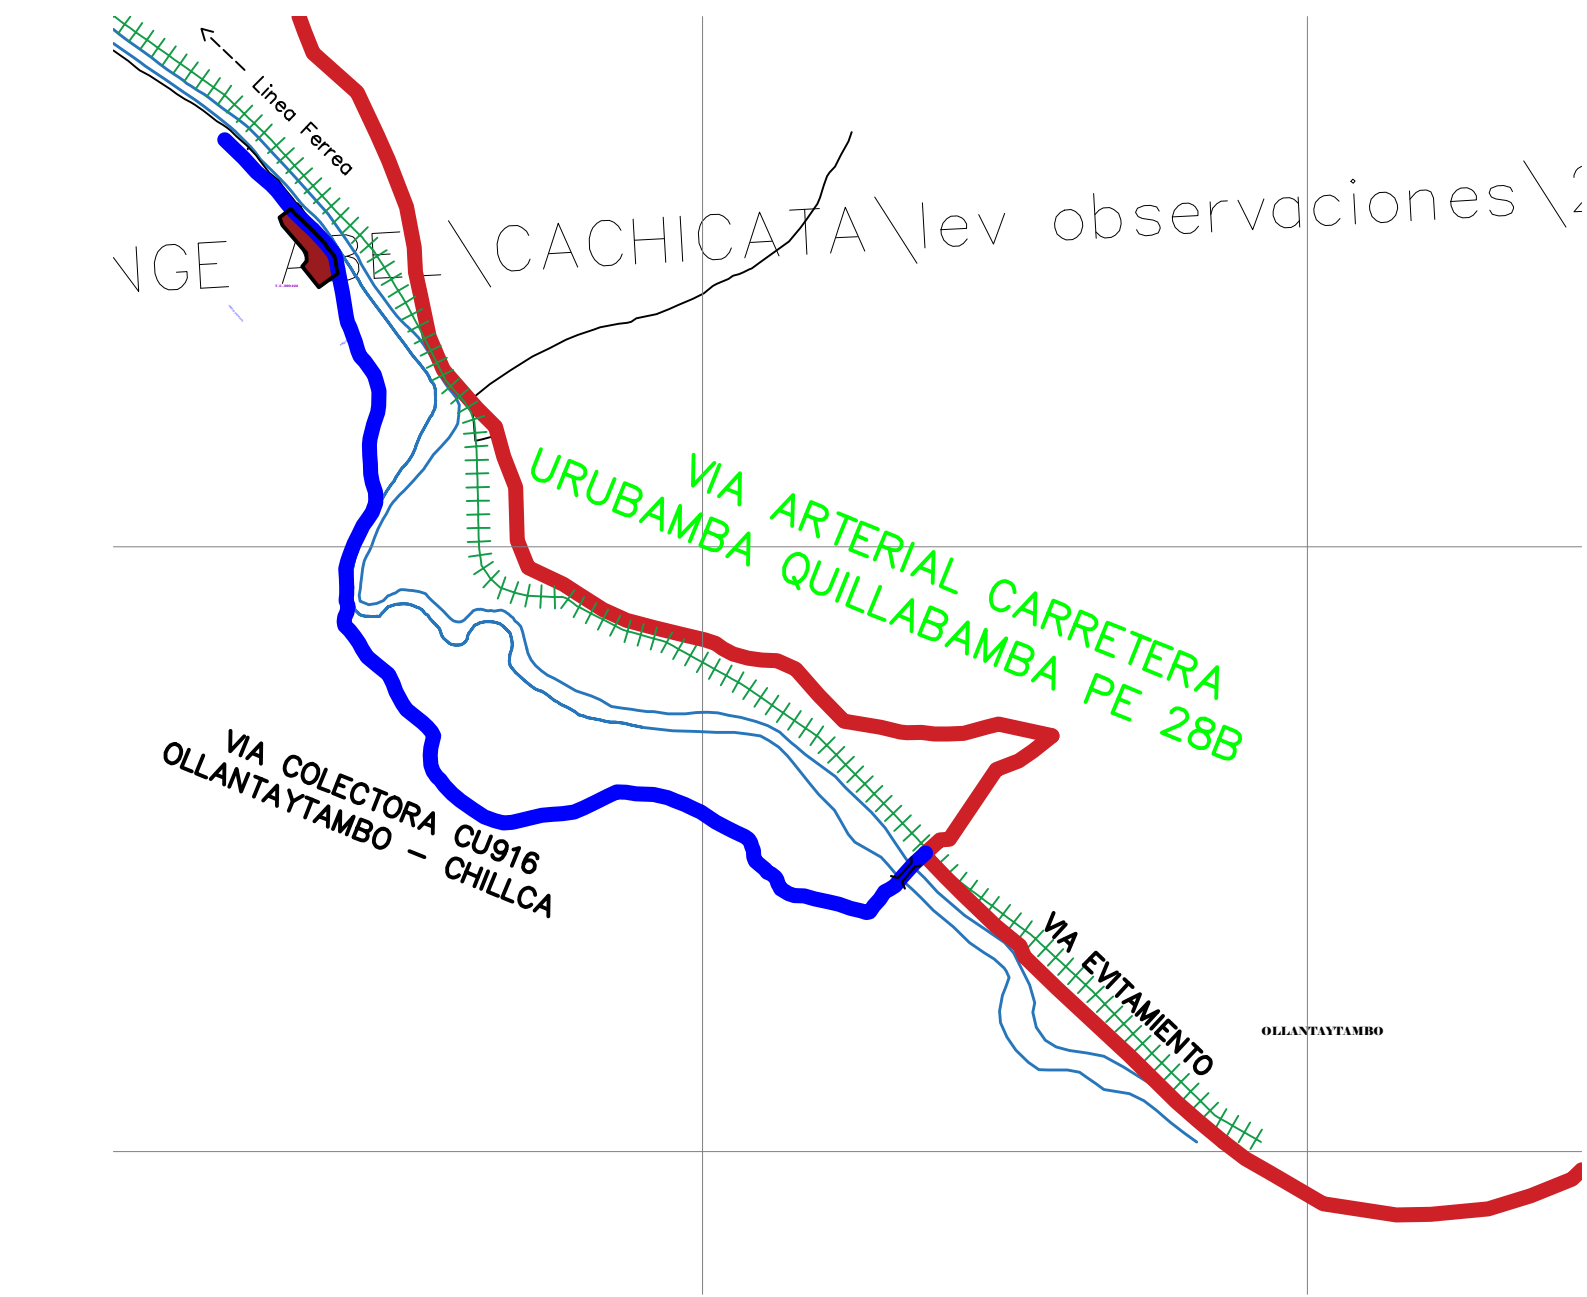

PLANO DE UBICACION
ESC. 1/25000

LEYENDA

- AMBITO DE INTERVENCION
- RIOS PRINCIPALES
- CARRETERA CU-916
- LIMITE DE PROPIEDAD

COORDENADAS POLIGONO AMBITO DE INTERVENCION DATUM WGS84 ZONA 18S

LADO	DISTANCIA	VERTICE	Y	X
1-2	3.72	1	8535133.388	792658.076
2-3	12.6	2	8535130.389	792660.270
3-4	70.14	3	8535120.920	792668.590
4-5	54.81	4	8535063.255	792708.516
5-6	69.88	5	8535024.449	792747.226
6-7	61.33	6	8534969.729	792790.695
7-8	88.69	7	8534909.711	792803.317
8-9	88.12	8	8534857.943	792731.308
9-10	23.08	9	8534926.914	792676.462
10-11	26.36	10	8534944.388	792691.543
11-12	121.34	11	8534970.715	792690.209
12-13	27.49	12	8535062.689	792611.067
13-1	72.23	13	8535088.467	792601.514

PROYECTO DISEÑADO CON EL REGLAMENTO ESPECIAL DE HABILITACION URBANA Y EDIFICACION DS N° 010-2018-VIVIENDA Y SUS MODIFICATORIAS PARA APLICACION EN EL MARCO DEL PROGRAMA TECHO PROPIO		
PROYECTO: PLANEAMIENTO INTEGRAL YANANTIN	PROPIETARIO: AEC CONTRATISTAS GENERALES EIRL	 LAMINA: PI - 2
PLANO: AMBITO DE INTERVENCION	UBICACION: Dirección: CACHICCATA Distrito: OLLANTAYTAMBO Provincia: URUBAMBA Departamento: CUSCO	
ESCALA: INDICADAS	FECHA: AGOSTO 2023	DATUM UTM WGS84 18S