
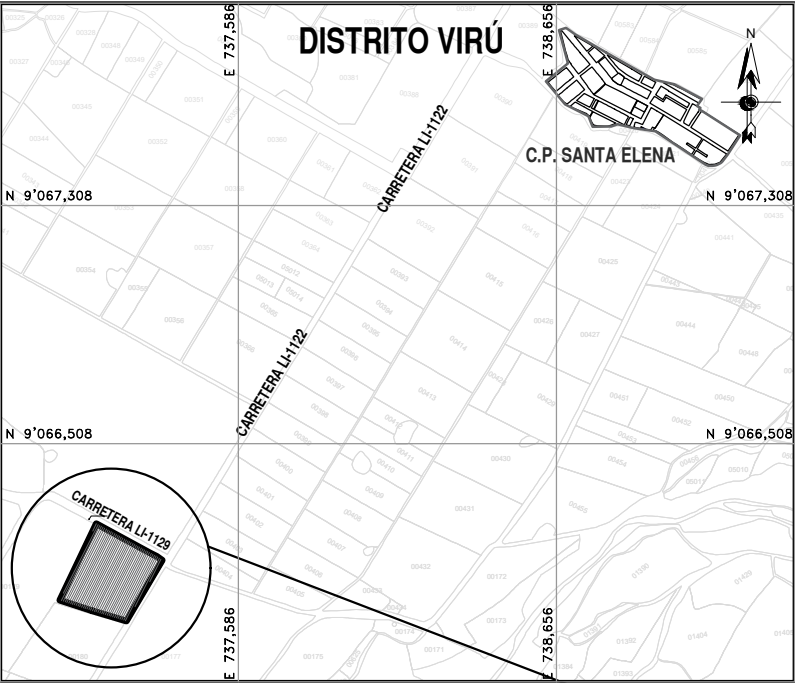


PLANO PERIMÉTRICO

Esc 1:1500 DATUM PSAD 56 ZONA 17 SUR

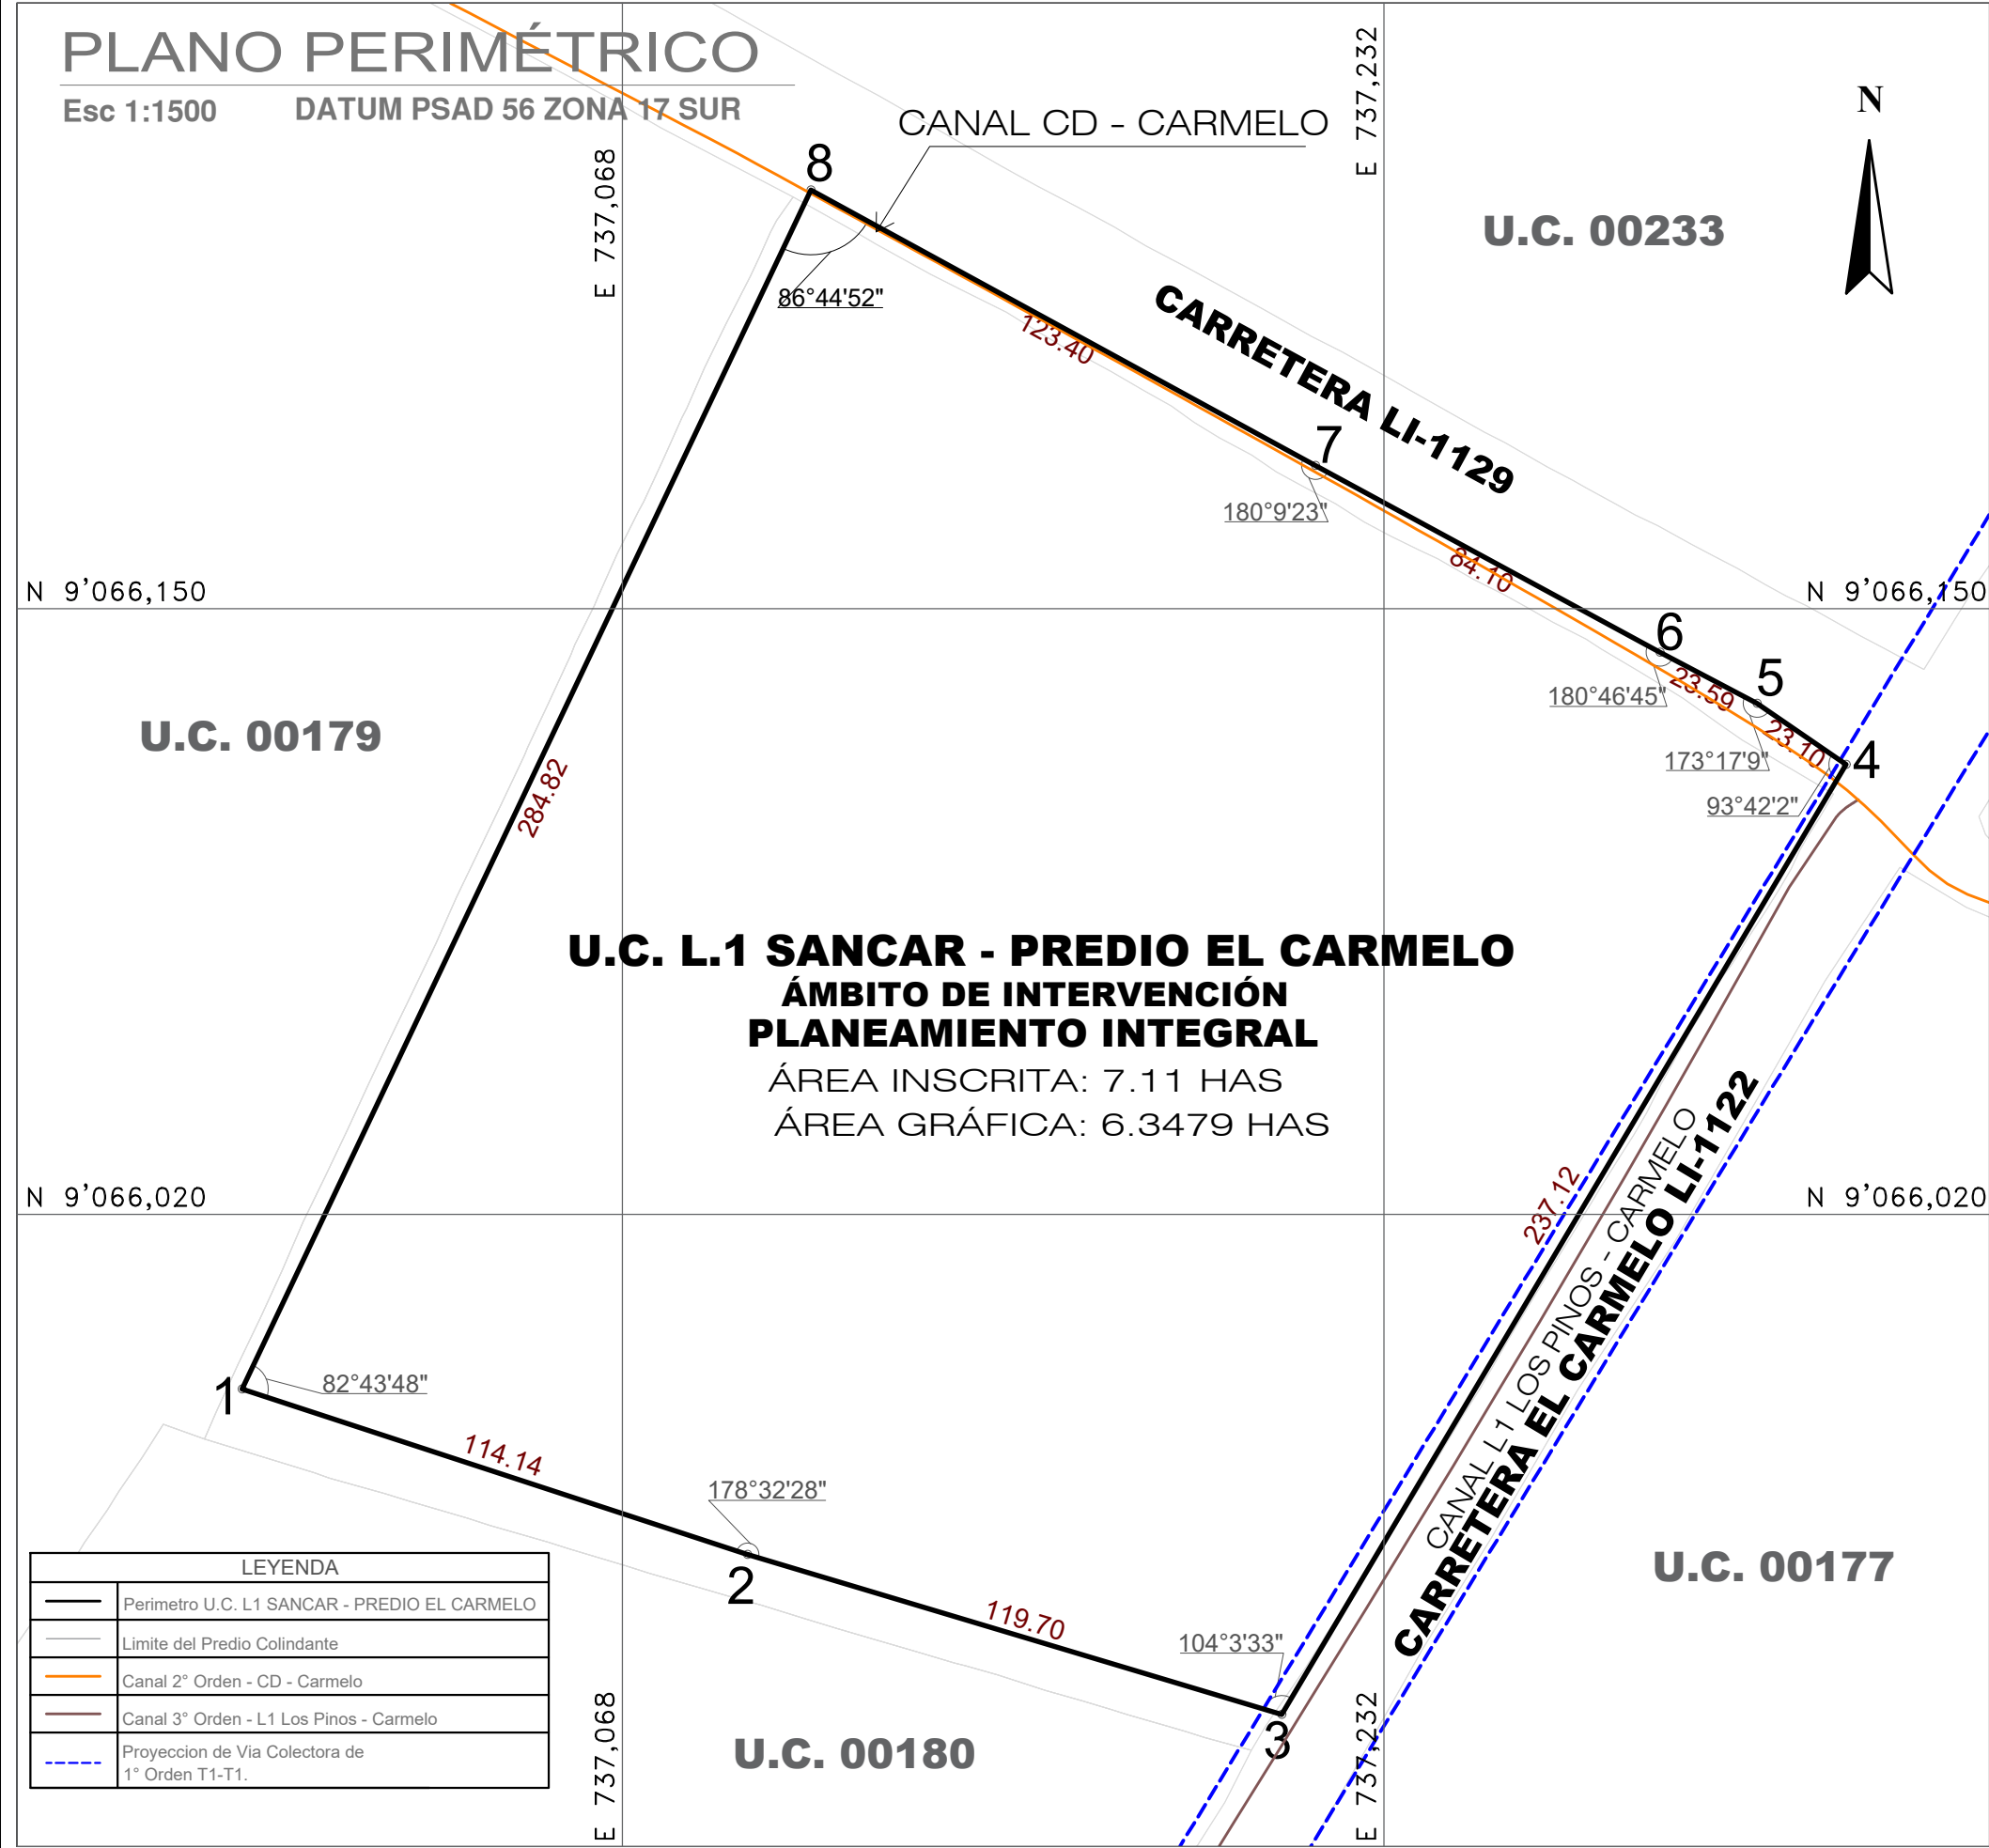

PLANO DE LOCALIZACIÓN

ESCALA 1:25000

U.C. L.1 SANCAR - PREDIO EL CARMELO

CUADRO DE COORDENADAS UTM PSAD 56 ZONA 17S					
VERTICE	LADO	DIST.	ANGULO	ESTE	NORTE
1	1 - 2	114.14	82°43'48"	736987.2253	9065982.8667
2	2 - 3	119.70	178°32'28"	737095.7071	9065947.3868
3	3 - 4	237.12	104°3'33"	737210.3858	9065913.0863
4	4 - 5	23.10	93°42'2"	737331.4826	9066116.9471
5	5 - 6	23.59	173°17'9"	737312.4262	9066130.0010
6	6 - 7	84.10	180°46'45"	737291.5422	9066140.9642
7	7 - 8	123.40	180°9'23"	737217.6142	9066181.0649
8	8 - 1	284.82	86°44'52"	737109.3079	9066240.1963

ÁREA INSCRITA: 7.11 HAS
ÁREA GRÁFICA: 6.34796 HAS (63,479.5809)
Perímetro: 1009.96 ml

(Sujeto a rectificación de área, linderos y medidas perimétricas previo a la licencia de habilitación urbana)

PROYECTO:

PLANEAMIENTO INTEGRAL
HABILITACION URBANA "ALTOS DEL CARMELO"

DATUM : PSAD 56° SISTEMA DE PROYECCION : UTM HEMISFERIO: Sur - ZONA : 17

PROPIETARIOS:

ZEGA CONTRATISTAS SAC

UBICACION:
PREDIO : EL CARMELO
U.C. : L.1 SANCAR
C.P. : EL CARMELO
DISTRITO : VIRÚ
PROVINCIA : VIRÚ
DEPARTAMENTO : LA LIBERTAD

PLANO:
PERIMÉTRICO

PARTIDA ELECTRÓNICA:

04028865 ZONA REGISTRAL N° V, SEDE TRUJILLO

PROFESIONAL RESPONSABLE:

N° DE LAMINA:
P-01

ESCALA: indicada

FECHA: AGOSTO 2024

CAD : -