





MUNICIPALIDAD DISTRITAL DE SABANDIA


PLANO DEL SECTOR 09

Legenda


- LÍMITE DE MANZANA CATASTRAL
- LOTE CATASTRAL CON ASIGNACIÓN CUC
- LÍMITE DE LOTE CATASTRAL
- LÍMITE DE SECTOR CATASTRAL
- LÍMITE DE HABILITACIÓN URBANA
- ZONA AGRICOLA PDM 2016-2025
- RESERVA PAISAJISTA PDM 2016-2025
- FOTOINTERPRETACION DE RESERVA PAISAJISTA PDMA 2002-2015

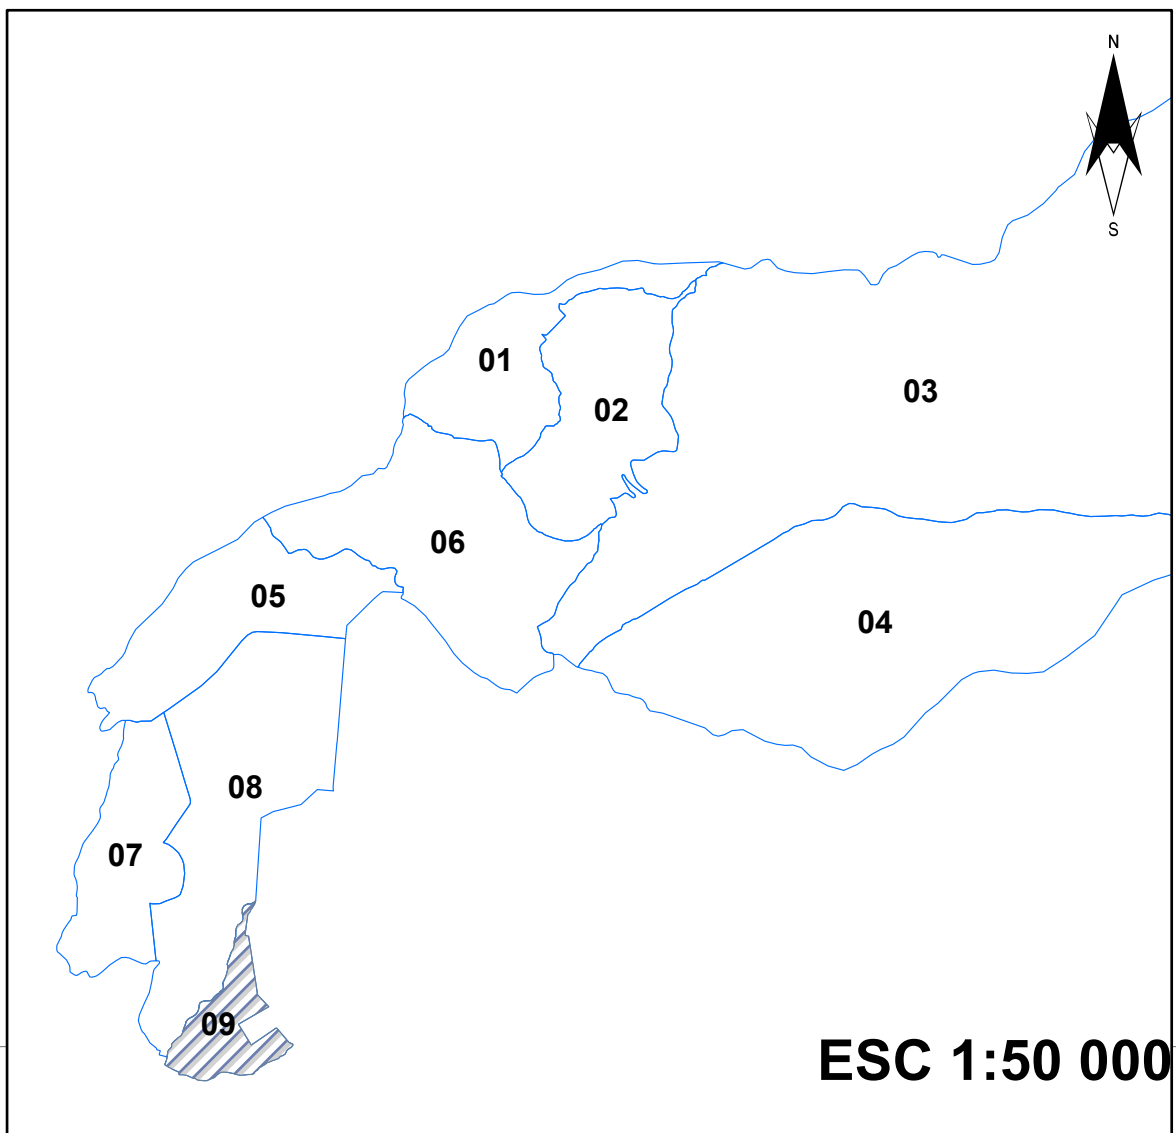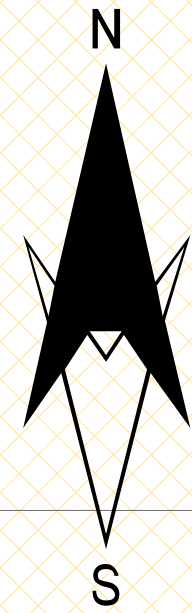

UBICACIÓN

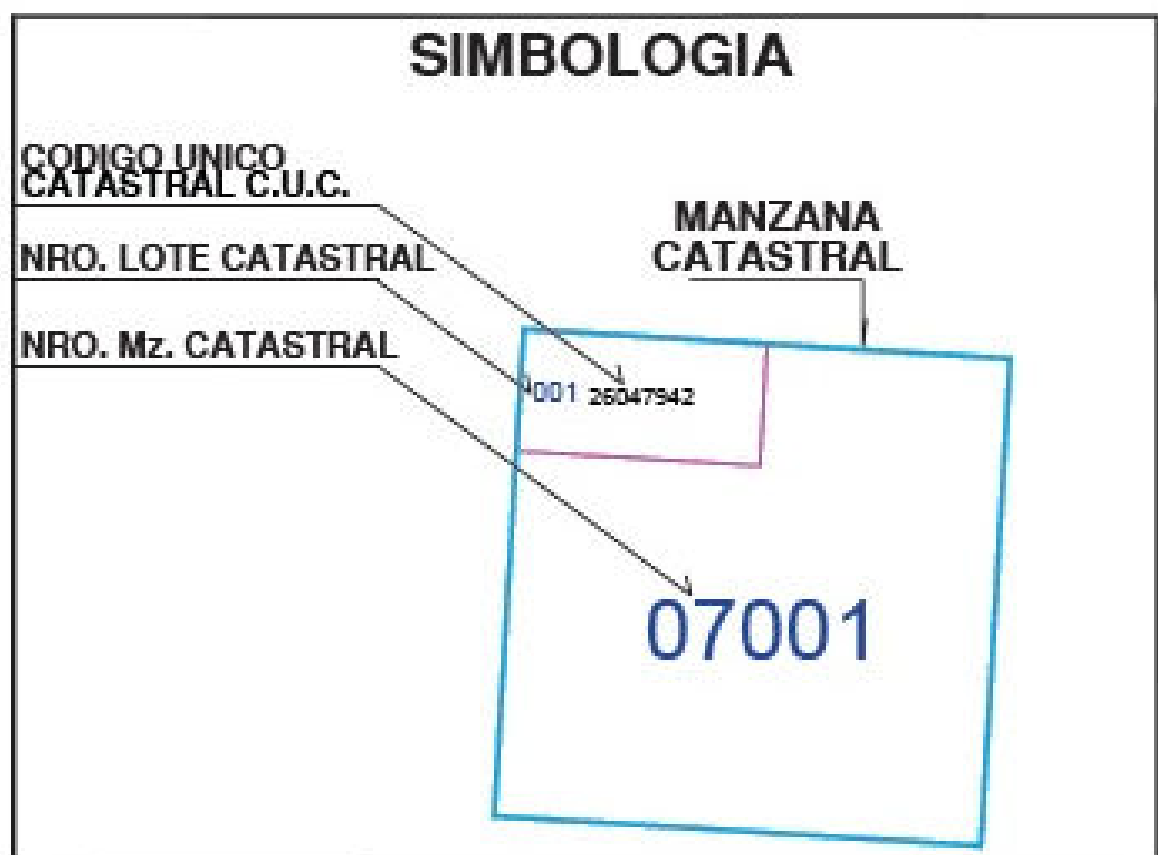

HABILITACION URBANA:

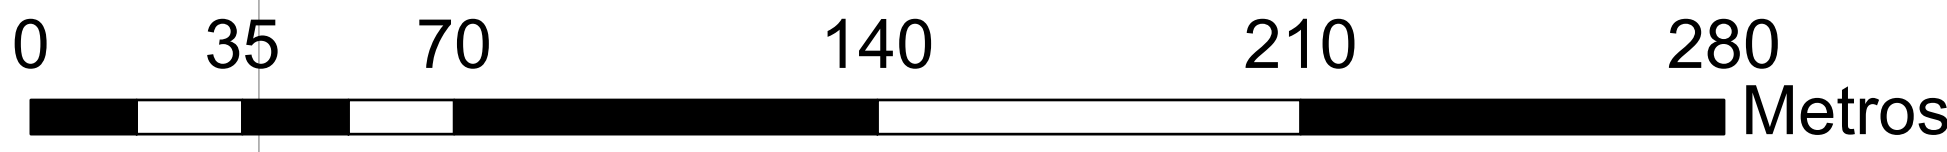

SECTOR 09

MUNICIPALIDAD DISTRITAL DE SABANDIA

GERENCIA DE DESARROLLO URBANO Y RURAL

PLANO DEL SECTOR 09

DEPARTAMENTO:	AREQUIPA	ESCALA:	1:1250	COORDENADAS:	UTM
PROVINCIA:	AREQUIPA	FECHA:	OCTUBRE 2024	DATUM:	WGS 84
DISTRITO:	SABANDIA	ELABORADO:	CATUR	DATUM:	19 S