



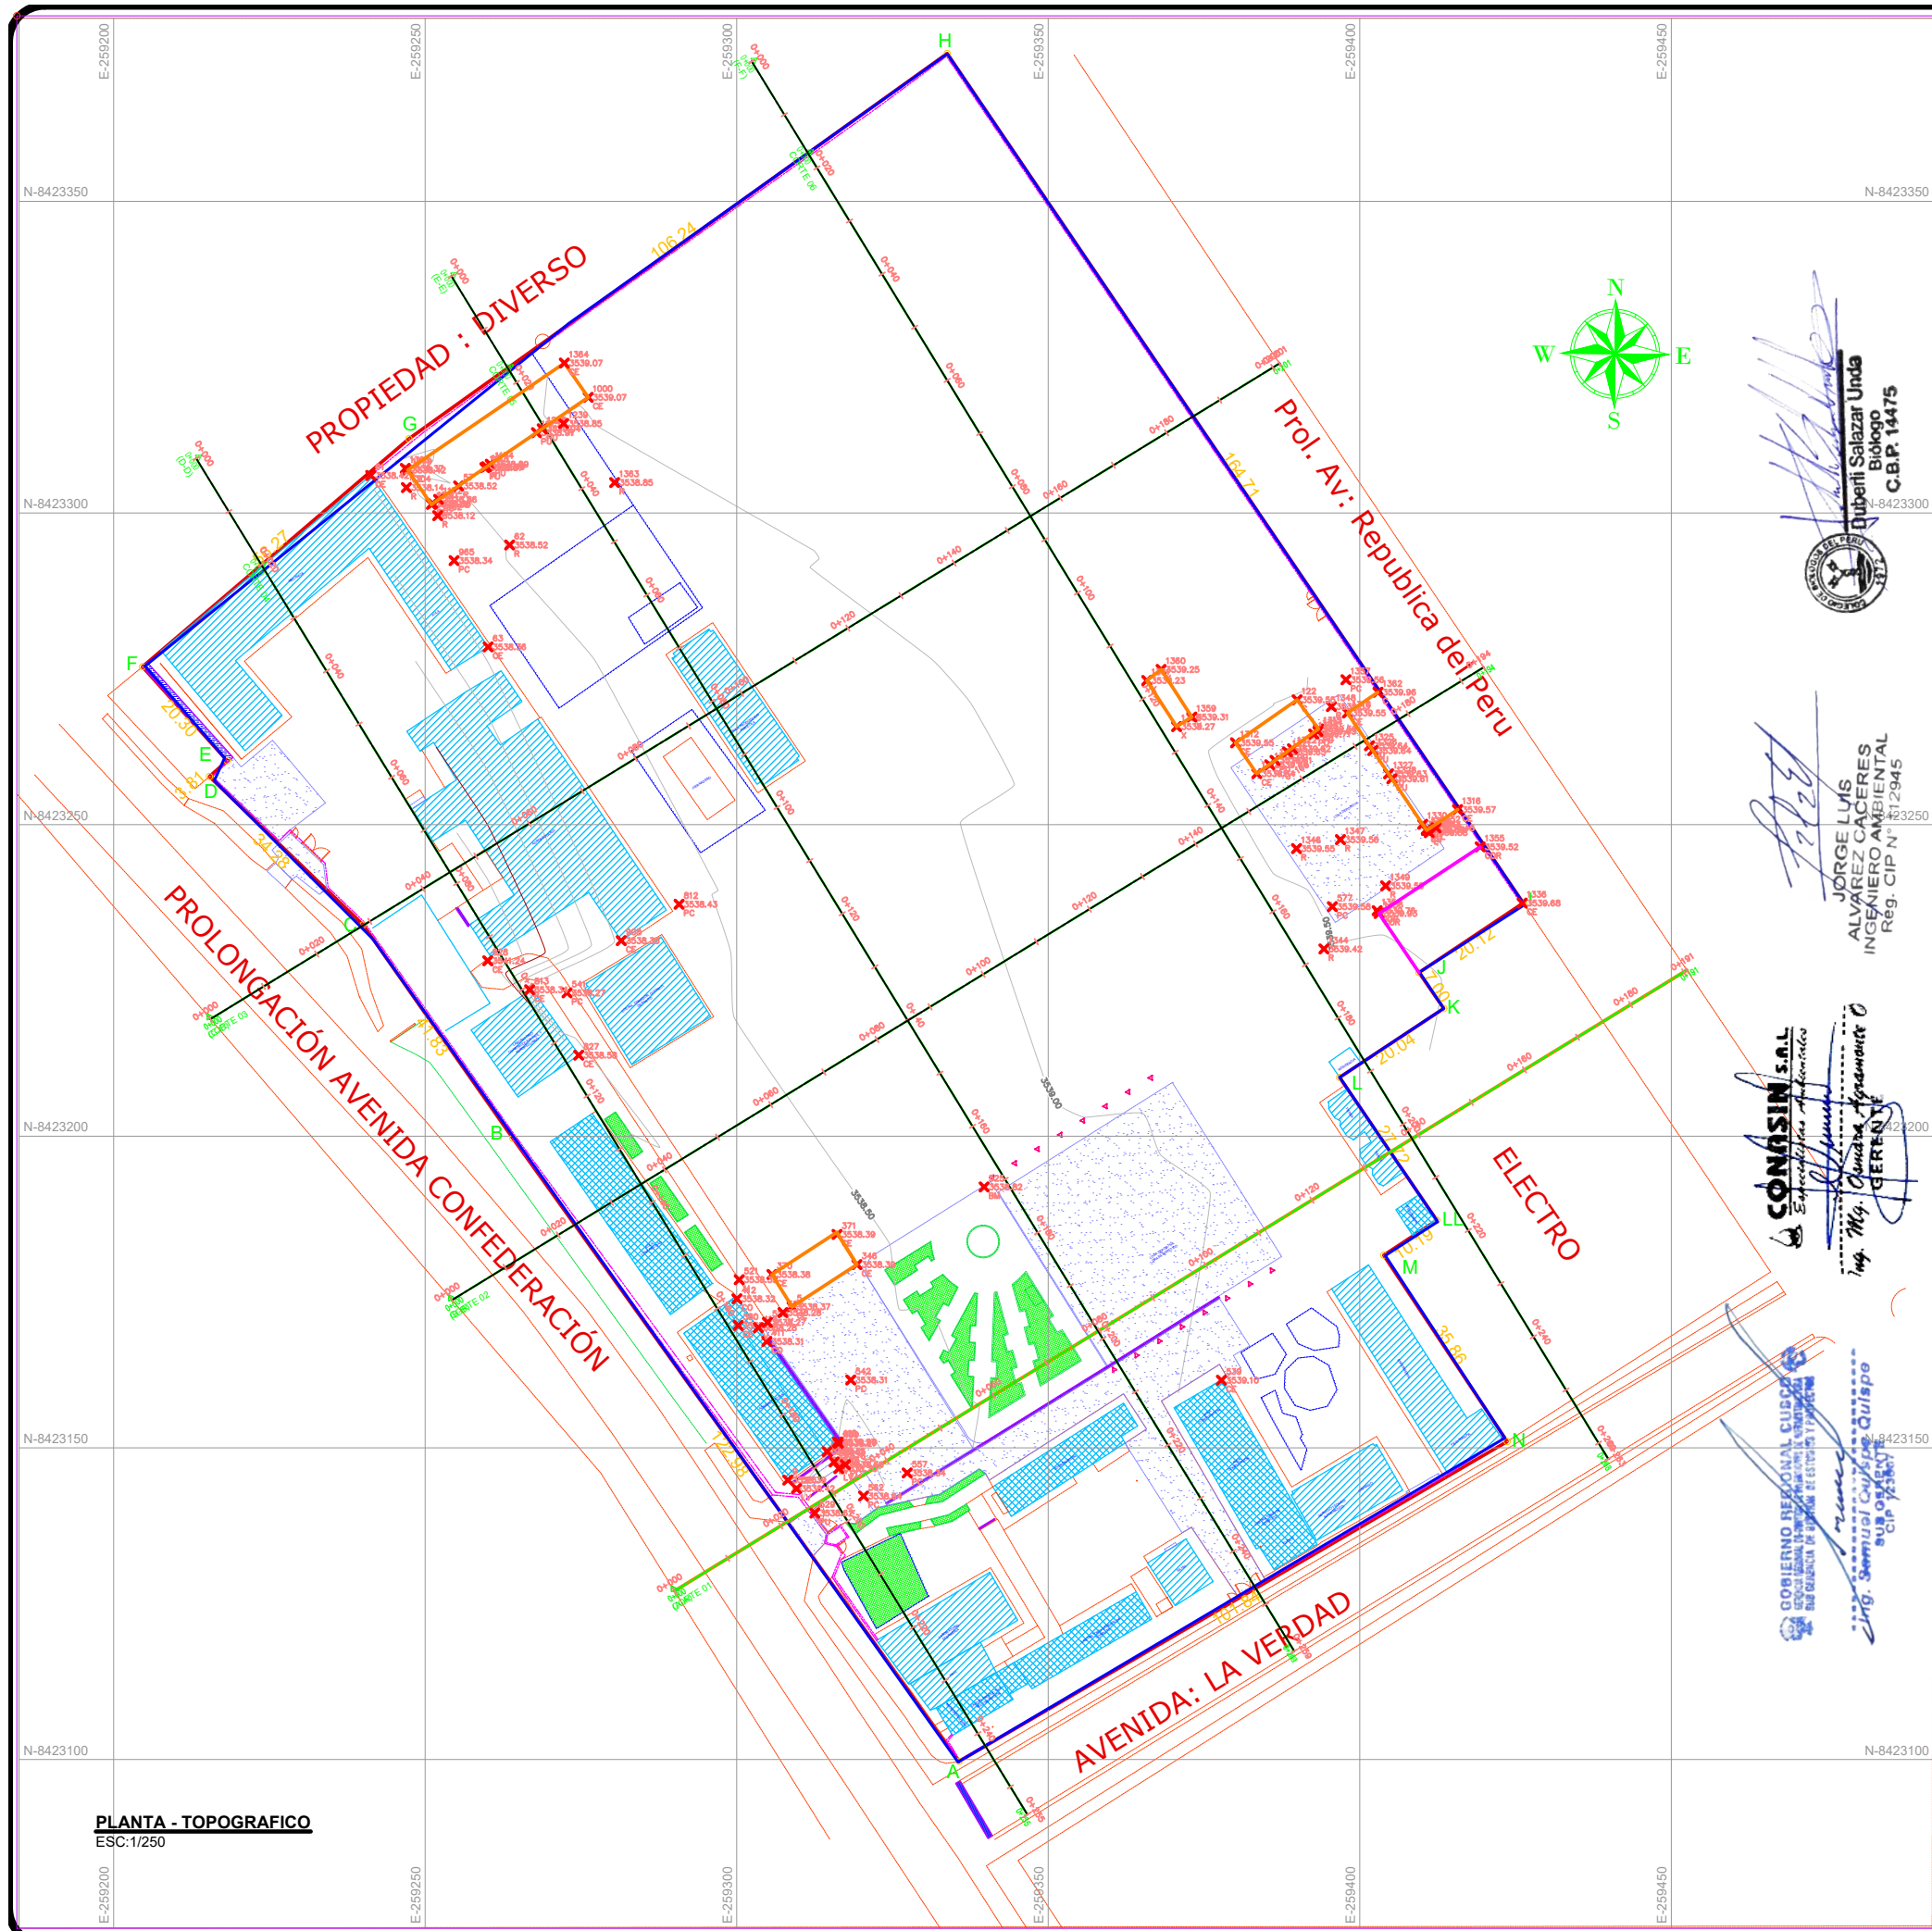

PLANTA - TOPOGRAFICO
ESC:1/250

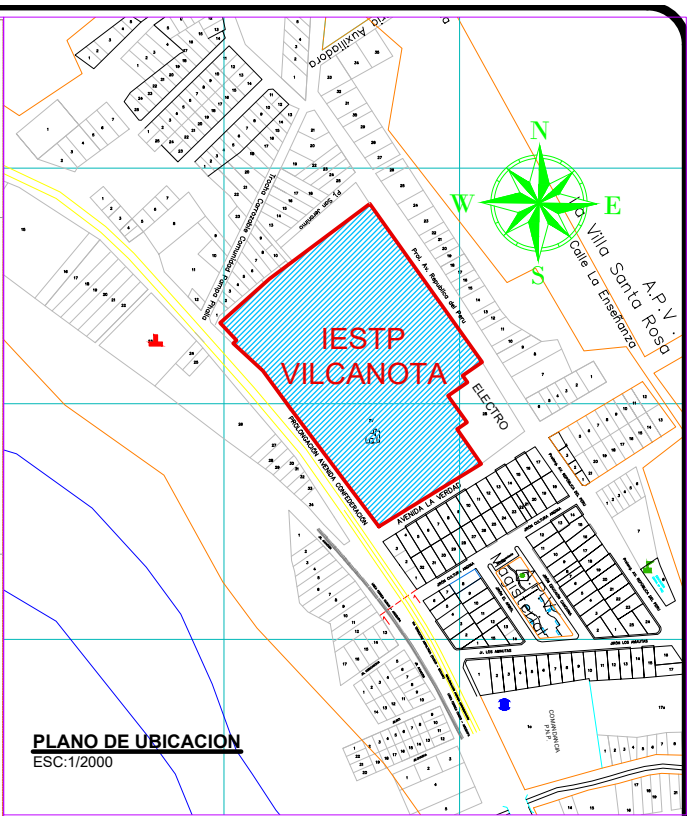

PLANO DE UBICACION
ESC:1/2000

CUADRO TECNICO DE POLIGONO TOPOGRAFICO

CUADRO DE COORDENADAS DATUM UTM WGS84 - L19S					
VERTICE	LADO	DIST.	ANGULO	ESTE	NORTE
A	A - B	122.98	264°38'16"	259335.694	8423099.695
B	B - C	41.83	180°34'8"	259264.068	8423199.666
C	C - D	34.28	169°1'43"	259240.043	8423233.911
D	D - E	3.81	274°21'16"	259215.378	8423257.711
E	E - F	20.30	89°37'25"	259218.226	8423260.246
F	F - G	56.27	271°30'17"	259204.629	8423275.323
G	G - H	106.24	184°57'6"	259247.388	8423311.895
H	H - I	164.71	271°26'12"	259333.786	8423373.723
I	I - J	20.12	270°29'10"	259426.251	8423237.418
J	J - K	7.00	89°7'12"	259409.504	8423226.264
K	K - L	20.04	271°2'10"	259413.474	8423220.499
L	L - LL	27.72	89°16'38"	259396.766	8423209.436
LL	LL - M	10.19	270°50'57"	259412.362	8423186.514
M	M - N	35.86	89°51'16"	259403.850	8423180.905
N	N - A	101.84	273°16'12"	259423.658	8423151.012

Area: 32728.245 m²
Perimetro: 773.19 ml

LEYENDA	
Perimetro	
Bloques Existente 1° Piso	
Bloques Existente 2° Piso	
Area Verde	
Losas de concreto	
Ventada de Cero Existente	
Cerco Concreto Armado	
Muro de Adobe	
Cerco Metálico	
Canal con Follaje	
BMPs	
Punto de Estación	
Buzón	
Poste Existente	
Valvula de Agua	



GOBIERNO REGIONAL
CUSCO

Gerencia Regional de Gestion de Inversiones e Infraestructura

ING. PAOLO DENNIS TORRES CABEZAS

Sub Gerencia de Gestion de Estudios y Proyectos

ING. JORGE ANTONIO RACCHA LUCANA

PROYECTO

MEJORAMIENTO DEL SERVICIOS DE EDUCACION SUPERIOR TECNOLÓGICA DEL IESTP VILCANOTA, DISTRITO DE SICHUANI - PROVINCIA DE CANCHIS - DEPARTAMENTO DE CUSCO

IESTP VILCANOTA

UBICACIÓN

DEPARTAMENTO : CUSCO

PROVINCIA : CANCHIS

DISTRITO : SICHUANI

LOCALIDAD : TOTORANI

ESPECIALIDAD : TOPOGRAFIA

Ing. MC ARTHUR ARRIOLA GONZALEZ

CAP - 10783

PLANO

PLANTA - TOPOGRAFICO

FECHA : 2024

ESCALA : 1:250

TP-01