


Legenda

- Limite Distrital aproximado
- Zona de Alto Cayma
- Ámbito de Intervención
- Propuesta de Bosque y Cinturon Verde
- Via Departamental

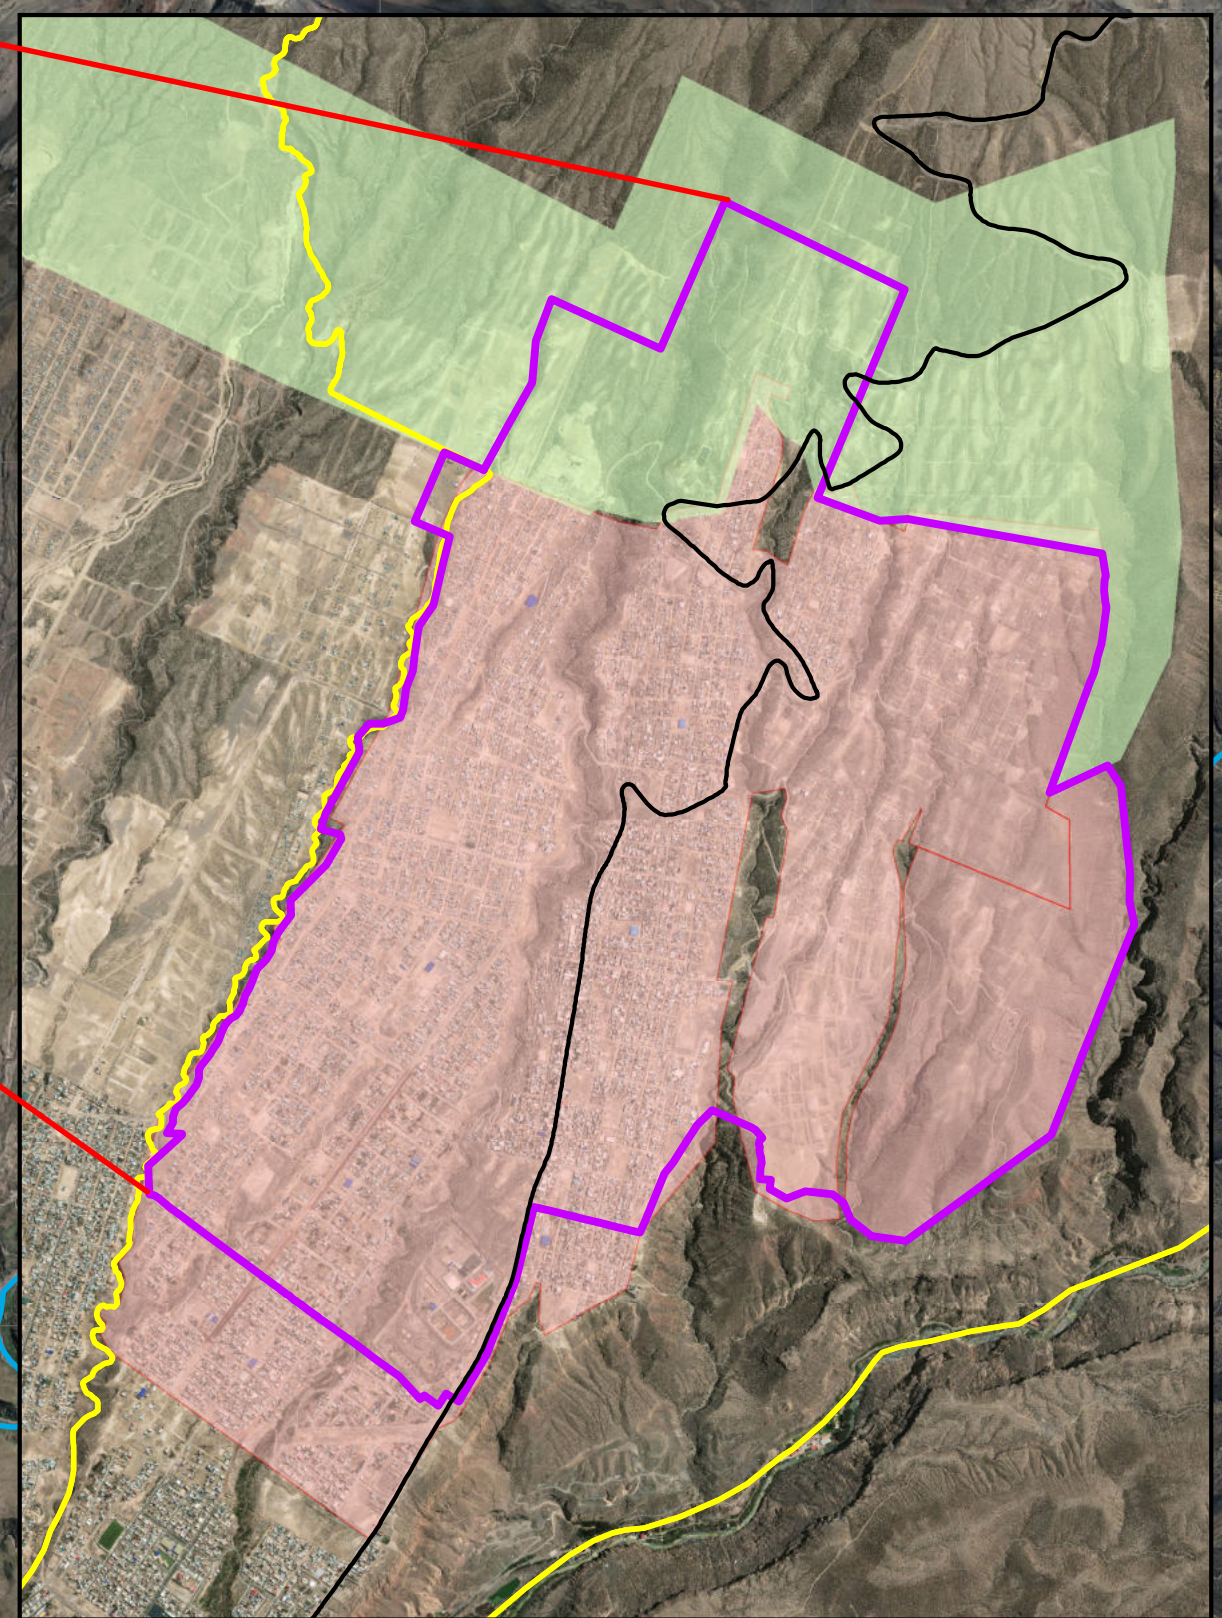

" PLANEAMIENTO INTEGRAL EN EL AMBITO DE INTERVENCION DE LA ZONA DE AMORTIGUAMIENTO DE LA RESERVA NACIONAL DE SALINAS Y AGUADA BLANCA EN EL DISTRITO DE CAYMA "

MAPA DE UBICACION DEL AMBITO DE INTERVENCION EN ALTO CAYMA

DEPARTAMENTO: AREQUIPA	PROVINCIA: AREQUIPA	DISTRITO: CAYMA
DATUM / PROYECCION: WGS 84 - 19 L UNIVERSAL TRANSVERSAL DE MERCATOR - UTM		ESCALA: 1 / 70 000
ELABORACION: EQUIPO CONSULTOR	PROFESIONAL RESPONSABLE: ARQ. JAVIER RICHARD PALMA ARREDONDO	FECHA: ENERO 2024
FUENTE: MUNICIPALIDAD DISTRITAL DE CAYMA (MDC), INEI		01