


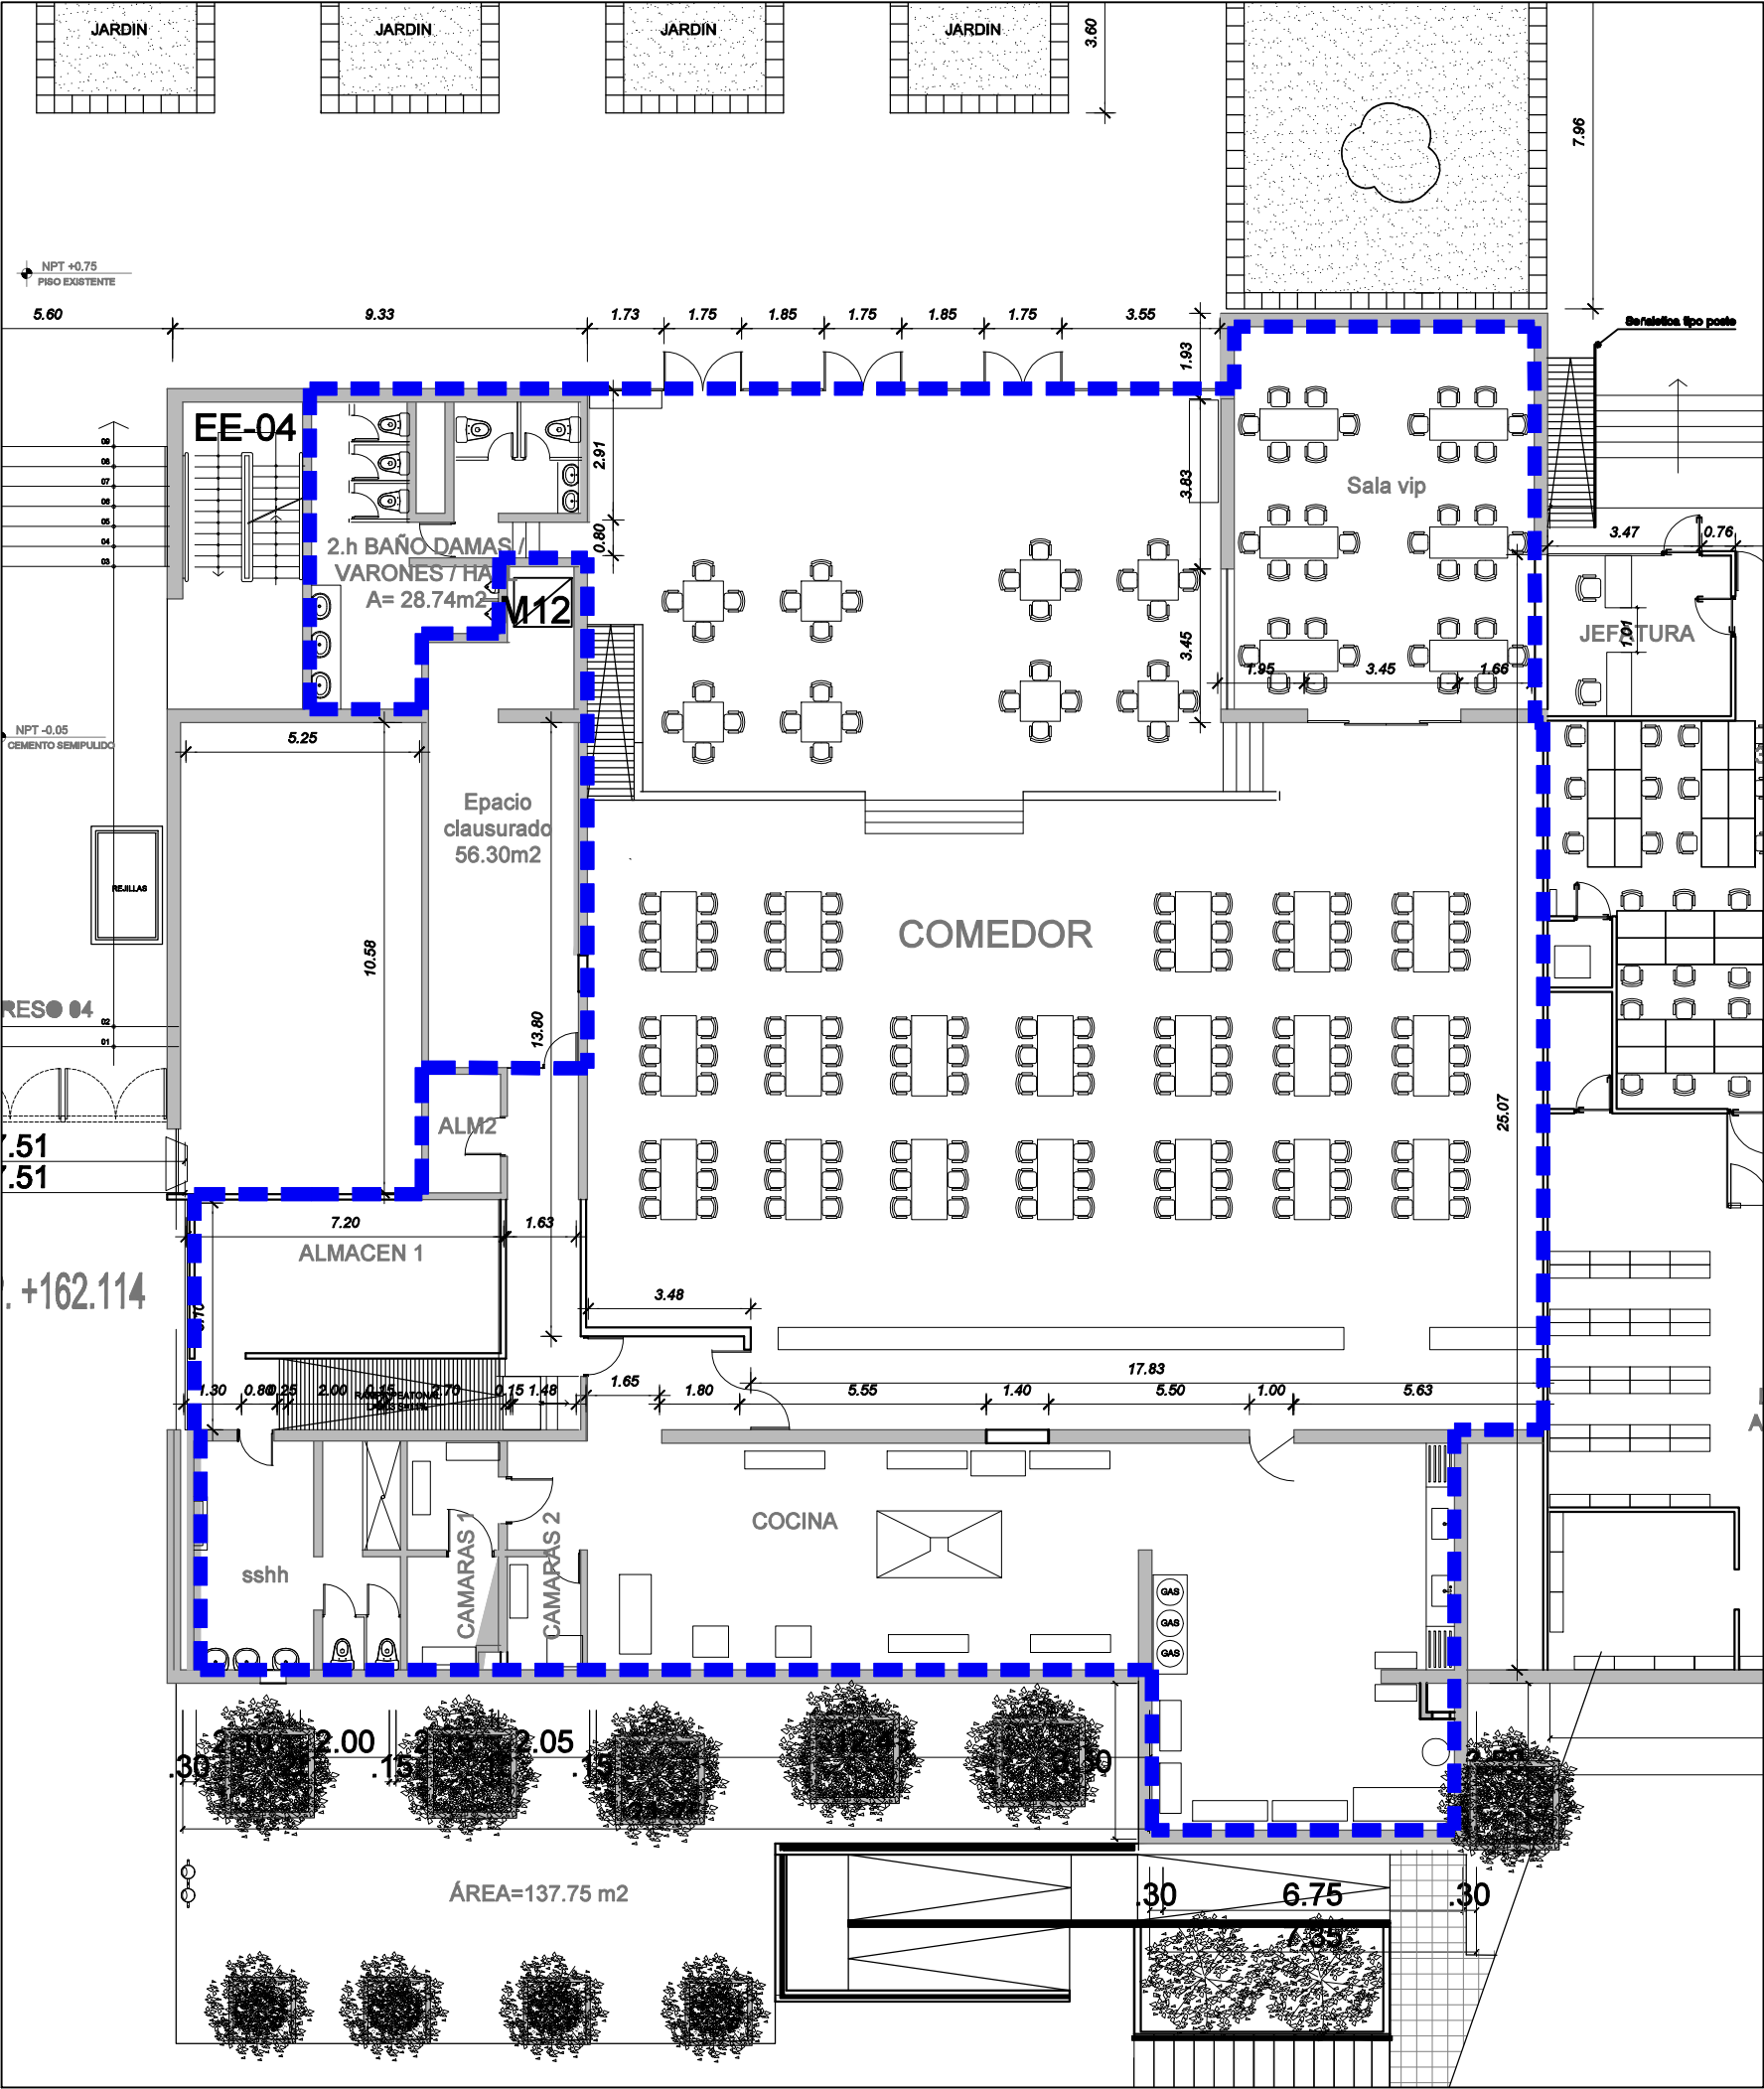



PERÚ

Ministerio de Cultura

PROYECTO:

COMEDOR DE LA SEDE CENTRAL DEL MINISTERIO DE CULTURA

UBICACION :

AV. JAVIER PRADO N° 2465 – SAN BORJA

ESPECIALIDAD :

ARQUITECTURA

DESCRIPCION :

DISTRIBUCIÓN

PROFESIONAL :

ARQ. LILIA RIMARI BARRIENTOS

CAP. 17467

ESCALA :

1/200

FECHA:

ABR. 2024

LAMINA :

A-01