

# ANEXO N° 5

---


## PLANOS DE UBICACIÓN

  
GOBIERNO REGIONAL CUSCO  
PRESIDENCIA REGIONAL DE GESTIÓN DE INICIATIVAS  
DE INFRAESTRUCTURA  
SUB GERENCIA DE SECCIONES DE EJECUCIÓN Y PROYECTOS  
Ing. Samuel Quiñe Quispe  
SUB GERENTE  
CIP: 122507

  
Blgo. Carlos L. Flores Maque  
ESPECIALISTA AMBIENTAL  
REINTIER

  
LIHAN HOYOS ZARZOSA  
INGENIERO AMBIENTAL  
CIP: N° 267033

  
Pablo Martin Soiorzano Urquiza  
INGENIERO CIVIL  
CIP 75991

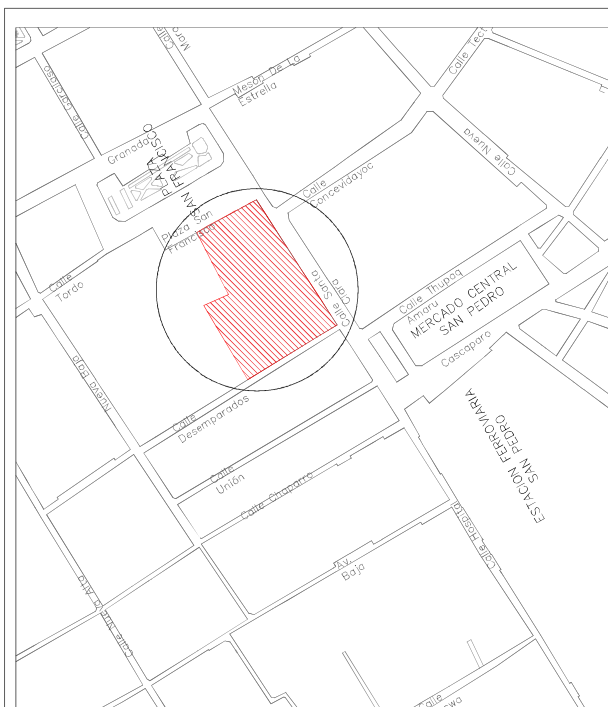


ESQUEMA DE LOCALIZACION  
Escala 1:2500


CUADRO DE DATOS TECNICOS  
AREA RESULTANTE

| VERTICE | LADO   | BASE    | ANGULO   | ESTE         | NORTE         |
|---------|--------|---------|----------|--------------|---------------|
| P1      | P1-P2  | 143.210 | 89.224°  | 177.038.3558 | 850.3382.4343 |
| P2      | P2-P3  | 14.898  | 90.760°  | 177.052.5568 | 850.3519.8069 |
| P3      | P3-P4  | 14.898  | 90.760°  | 177.052.5568 | 850.3519.8069 |
| P4      | P4-P5  | 6.000   | 90.760°  | 177.086.4078 | 850.3519.8069 |
| P5      | P5-P6  | 6.000   | 90.760°  | 177.086.4078 | 850.3519.8069 |
| P6      | P6-P7  | 3.000   | 270.000° | 177.084.0368 | 850.3505.9505 |
| P7      | P7-P8  | 58.608  | 90.435°  | 177.083.1428 | 850.3503.7673 |
| P8      | P8-P9  | 58.608  | 90.435°  | 177.083.1428 | 850.3503.7673 |
| P9      | P9-P10 | 32.301  | 89.362°  | 177.122.0298 | 850.3508.4703 |
| P10     | P10-P1 | 85.600  | 89.739°  | 177.058.0998 | 850.3472.0958 |


SECCION TIPICA DE VIA CA. SANTA CLARA

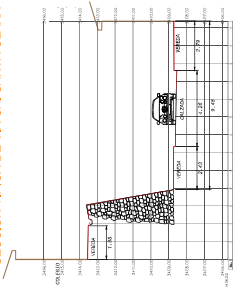

SECCION TIPICA DE VIA CA. SANTA CLARA

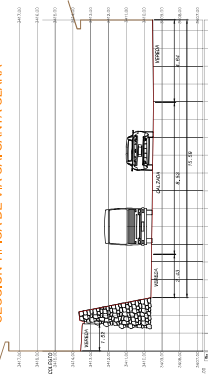

SECCION TIPICA DE LA PLAZOLETA SAN FRANCISCO

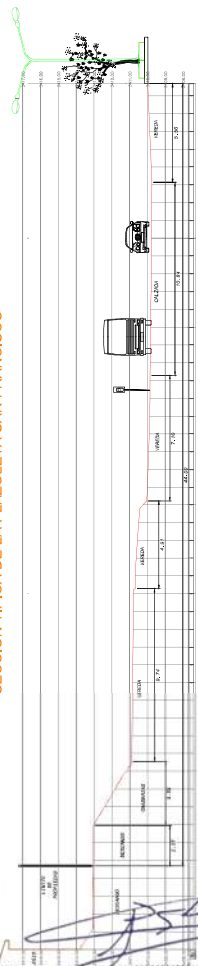

DESARROLLO  
PROYECTO  
DISTRITO  
SECTOR  
COORDINANTES  
CODIGO DE IDEA DE PROYECTO  
CODIGO LOCAL DE LA LE  
CODIGO MODULAR DE LA LE

GOBIERNO REGIONAL  
CUSCO

PROYECTO: MEJORAMIENTO DEL SERVICIO DE EDUCACION PRIMARIA Y SECUNDARIA DEL CUERPO COLEGIAL DEL DEPARTAMENTO DE CUSCO.

PROFESIONAL RESPONSABLE:

PLANOS

FECHA:

INDICADA

ENERO 2024

LOCALIZACION Y UBICACION

LAMINA:

U-01


0196



PLANO DE UBICACION  
Escala 1:500

| PARAMETROS                 | PROYECTO  | PROYECTO |
|----------------------------|-----------|----------|
| USOS                       | NORMATIVO | PROYECTO |
| DENSIDAD NETA              |           |          |
| COEFICIENTE DE EDIFICACION |           |          |
| % DE AREA LIBRE            |           |          |
| ALTURA MAXIMA              |           |          |
| RETRO MINIMO               |           |          |
| LATERAL                    |           |          |
| POSTERIOR                  |           |          |
| ALINEAMIENTO DE FACHADA    |           |          |
| AREA DE LOTE NORMATIVO     |           |          |
| FRONTE MINIMO NORMATIVO    |           |          |
| Nº DE ESTACIONAMIENTO      |           |          |

SECCION TIPICA DE VIA CA. DESAMPARADOS

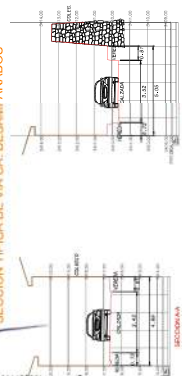

SECCION A-2

SECCION A-3

SECCION A-4

SECCION A-5

SECCION A-6

SECCION A-7

SECCION A-8

SECCION A-9




GOBIERNO REGIONAL DEL CUSCO

GERENCIA REGIONAL DE GESTIÓN DE INVERSIONES DE INFRAESTRUCTURA

SUBGERENCIA DE GESTIÓN DE ESTUDIOS Y PROYECTOS


DEPARTAMENTO CUSCO

PROVINCIA CUSCO

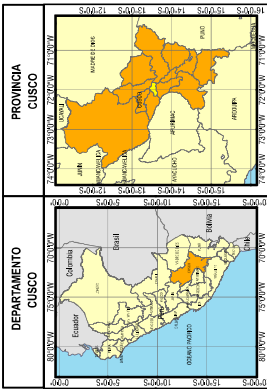

DISTRITO CUSCO

UBICACIÓN PROYECTO

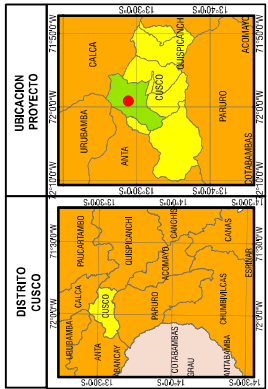

LEYENDA

ZONA DE INFLUENCIA INDIRECTA

DE CERCANÍAS CONTINGENCIA

MANZANAS

ESCALA GRÁFICA

0 2 4 8 12 16

 Metros

ESCALA NUMÉRICA

1:550



GOBIERNO REGIONAL DEL CUSCO

PROYECTO

“MEJORAMIENTO DEL SERVICIO DE EDUCACIÓN PRIMARIA, SERVICIO DE EDUCACIÓN SECUNDARIA Y SERVICIO DE EDUCACIÓN BÁSICA ALTERNATIVA EN LAS CERCANÍAS DEL DISTRITO DE CUSCO DE LA PROVINCIA DE CUSCO DEL DEPARTAMENTO DE CUSCO - CONTINGENCIA”

TEMA:

Mapa de Ubicación

EVALUADOR DE RIESGO:

ING. JHONATAN LEONARDO VALVERDE GUZMÁN

CÓDIGO DEL PROYECTO:

CÓDIGO UNIFICADO:

0000 2608271

DISTRITO:

PROVINCIA:

DEPARTAMENTO:

FECHA:

CUSCO CUSCO CUSCO Ayl - 2024

INDICADA:

UTM-WGS84 - ZONA 19-S

FUENTE:

Sistema de Información Geográfica y Catastral (MISOGEOCATRAL) / Instituto Geográfico Nacional de España (IGN) / Instituto Nacional de Estadística e Informática - INEI (Censos Población)

MAPA N°:

M-01

19

