
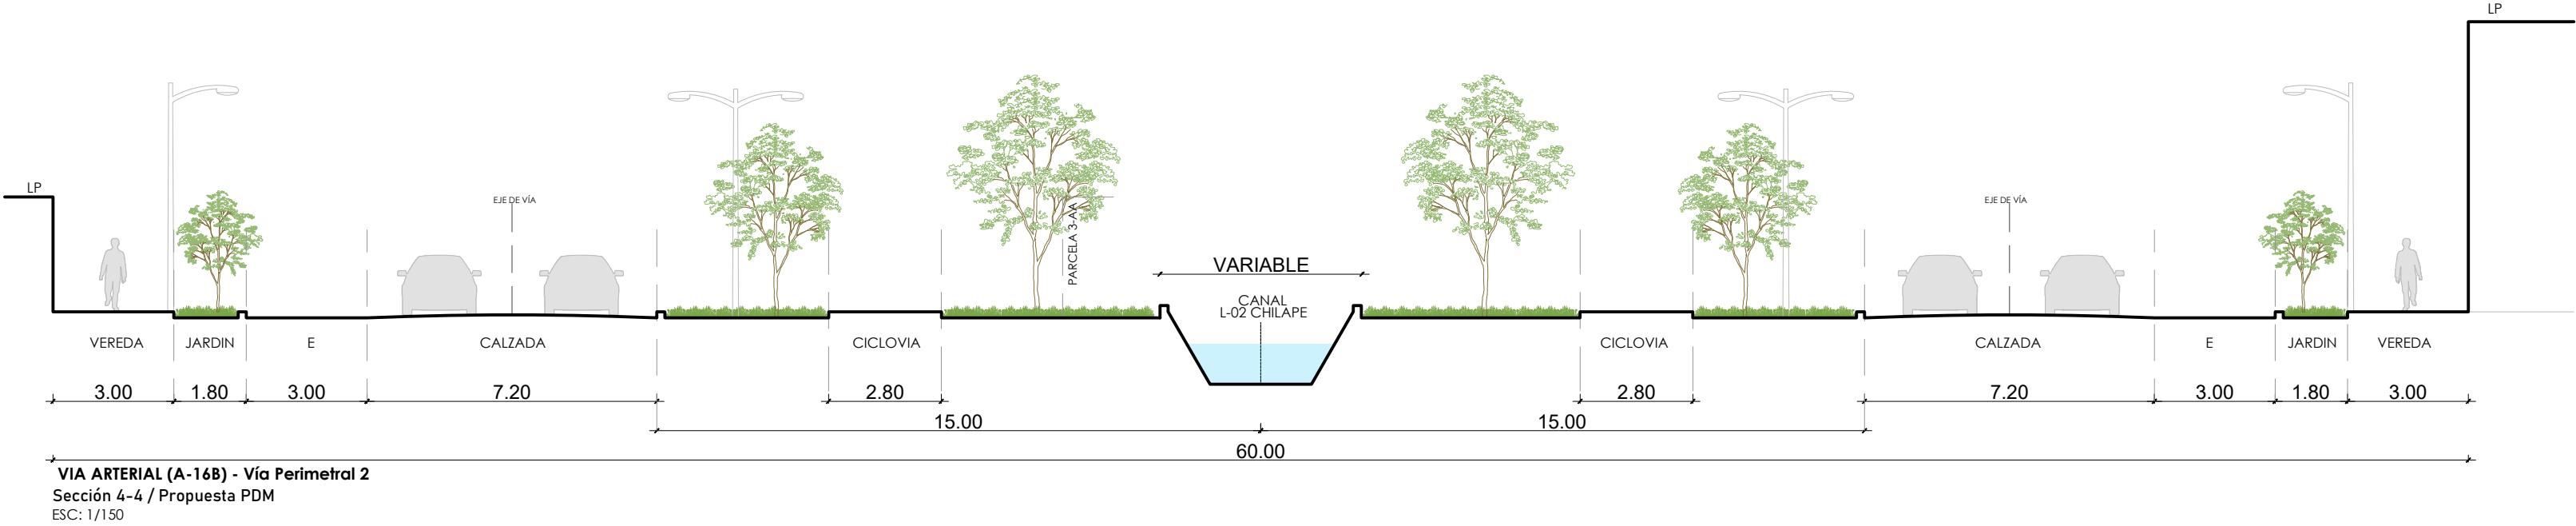
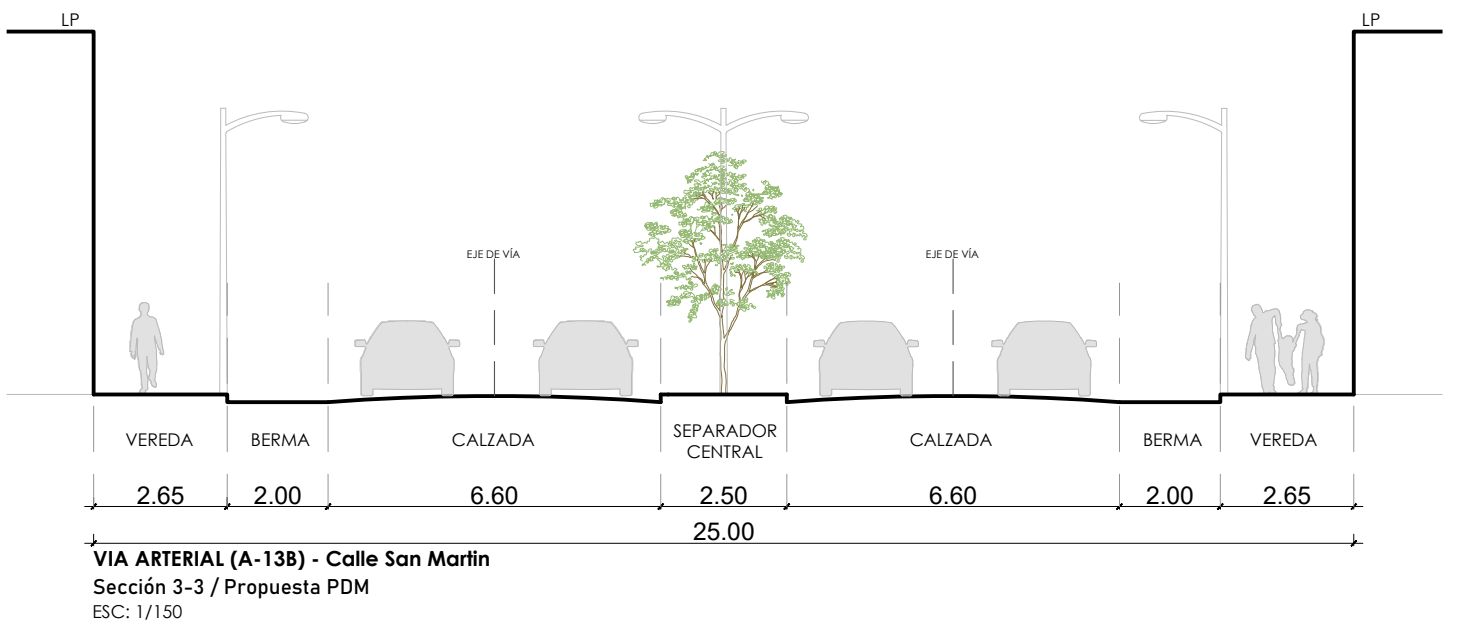
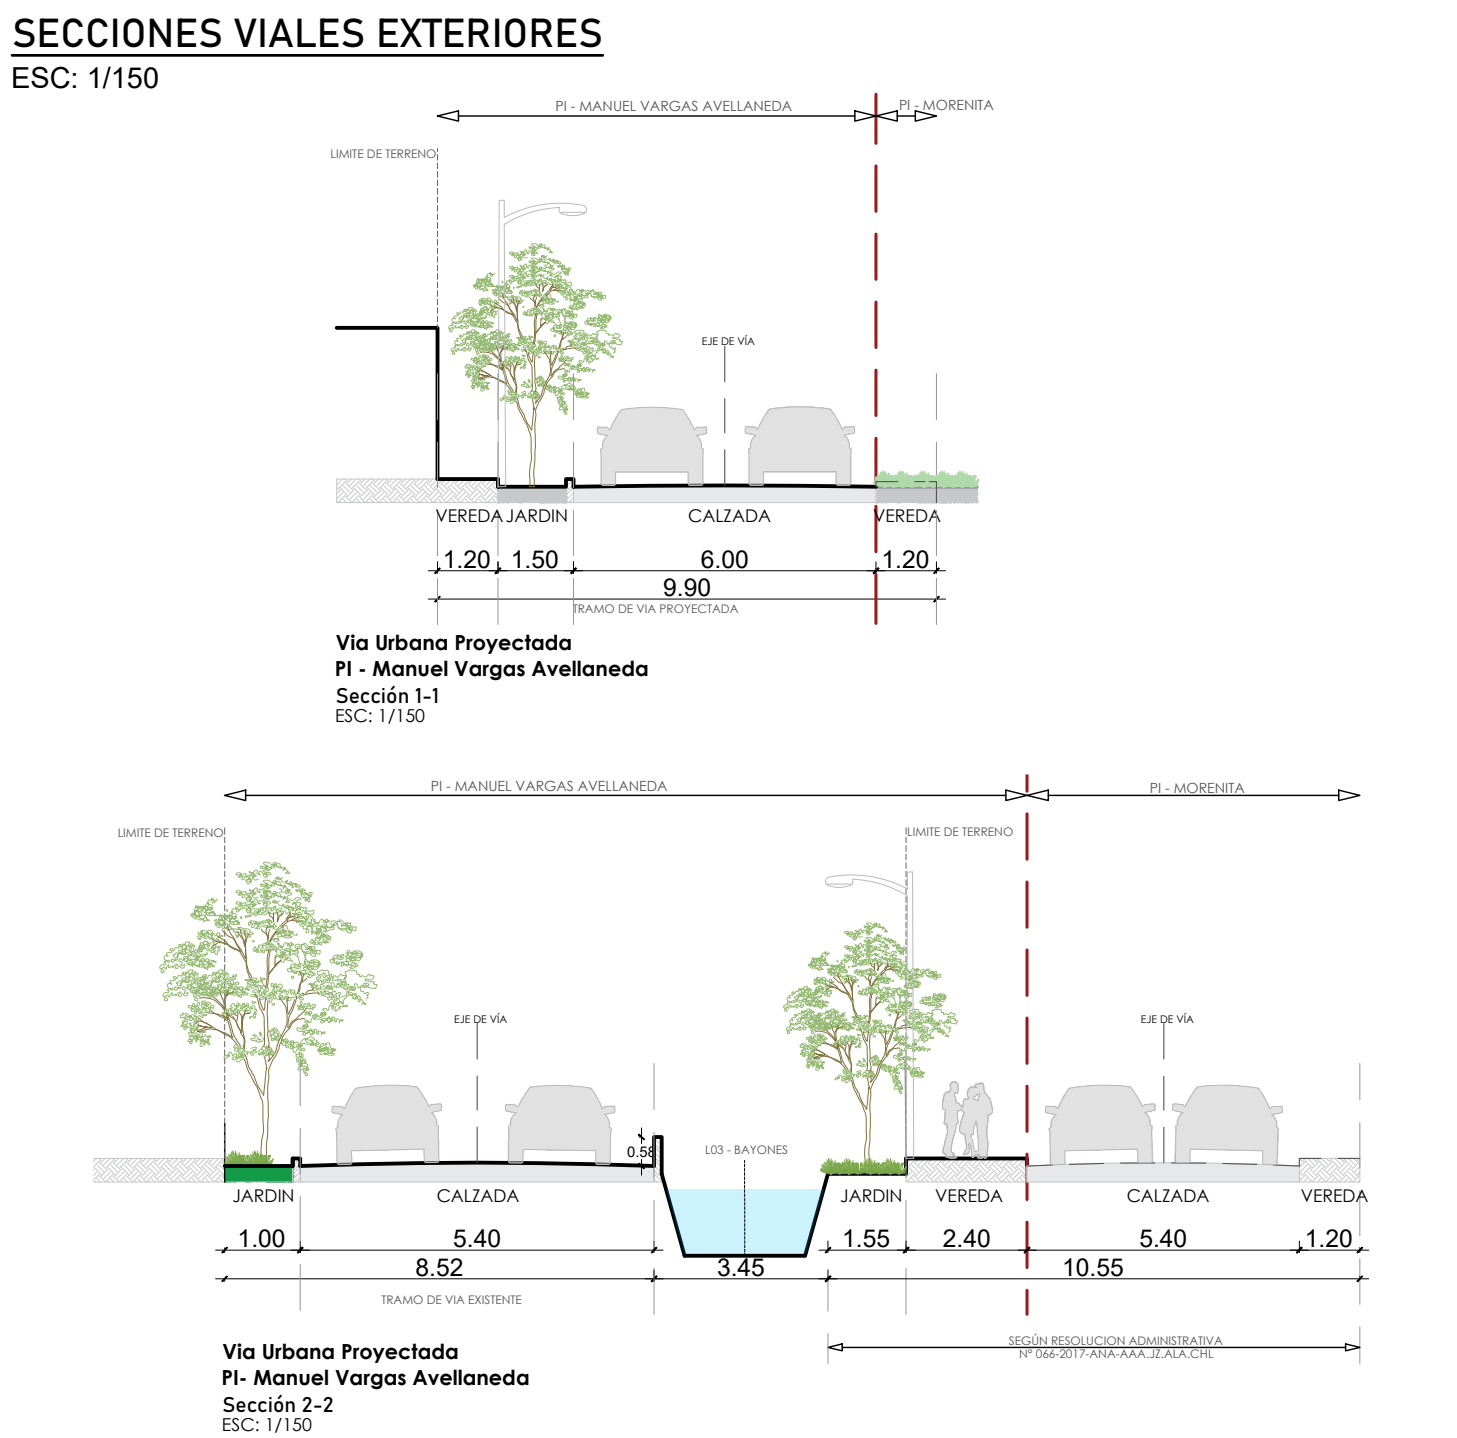
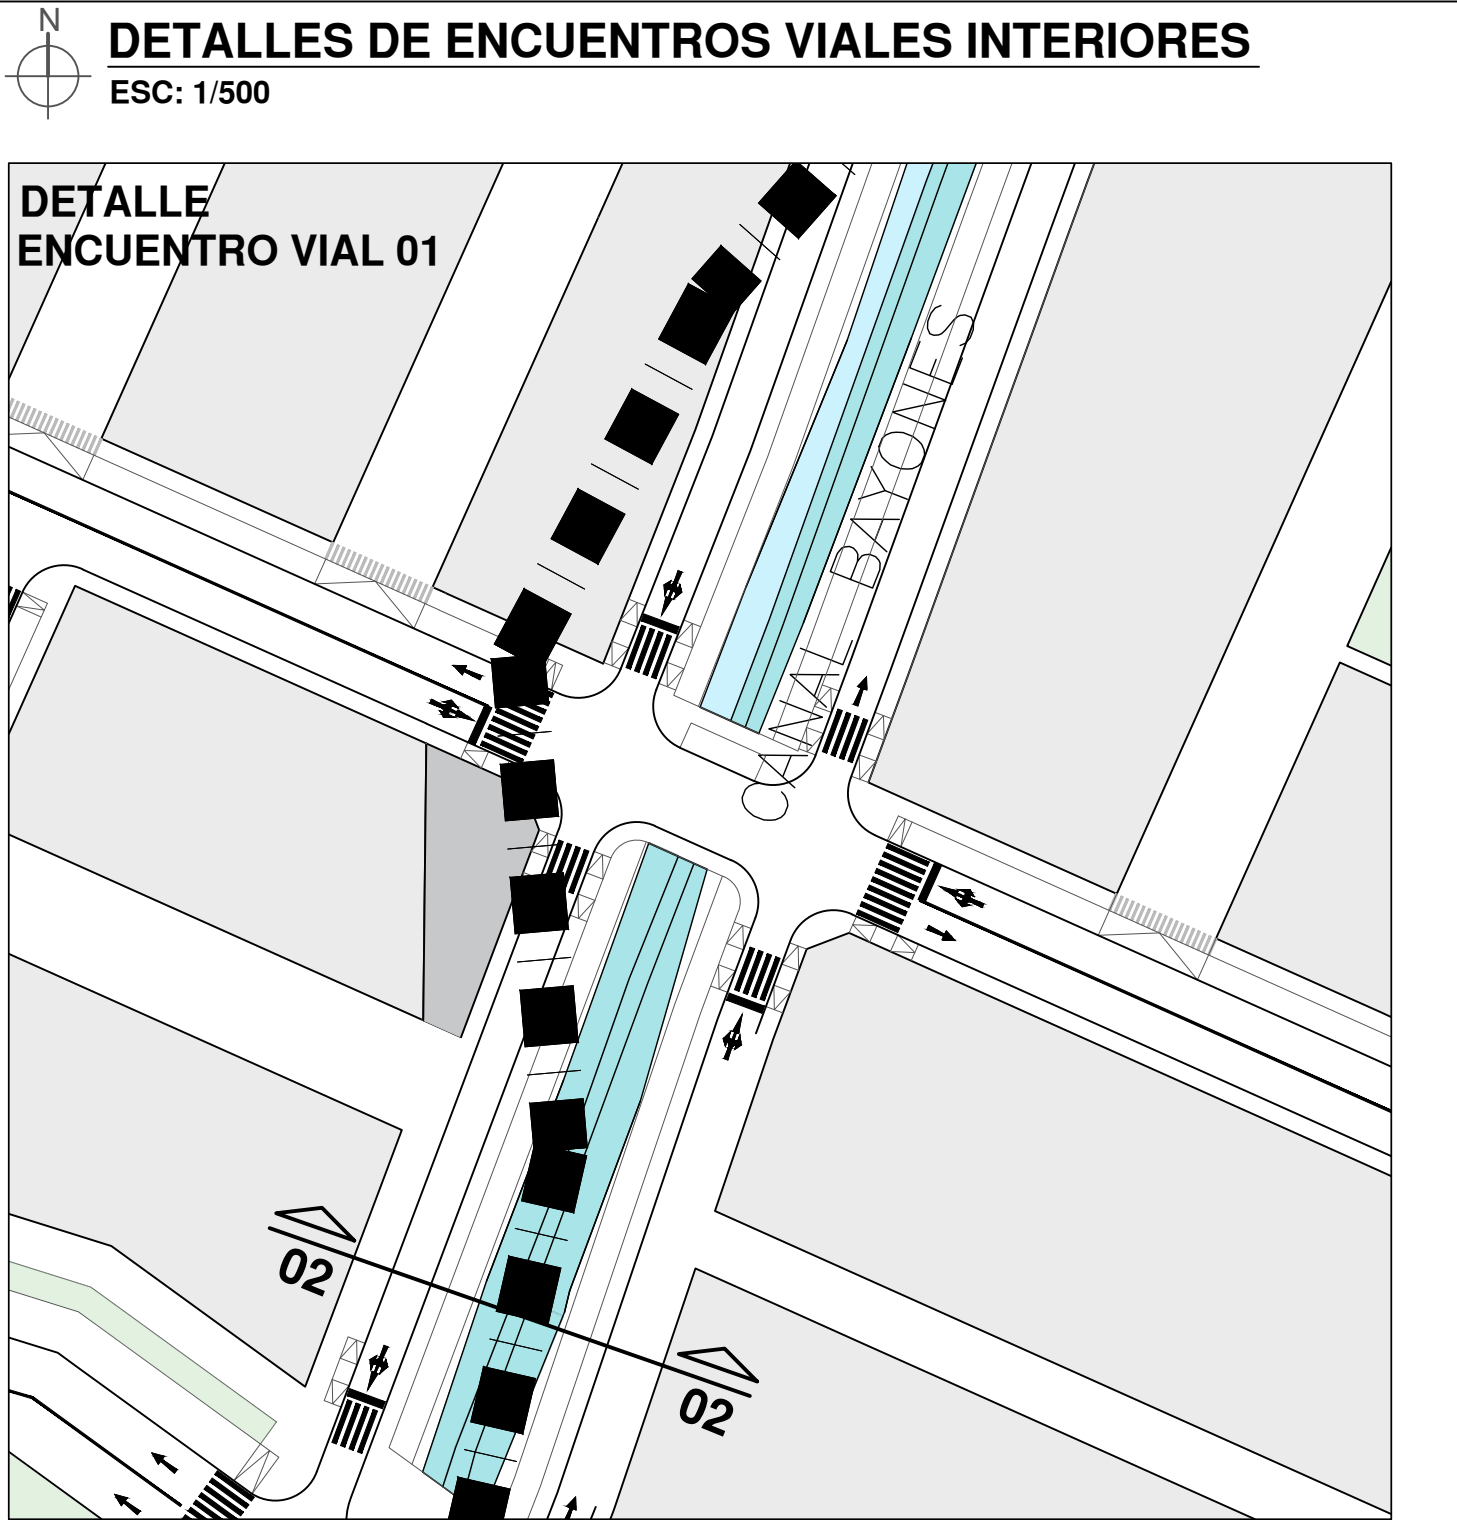


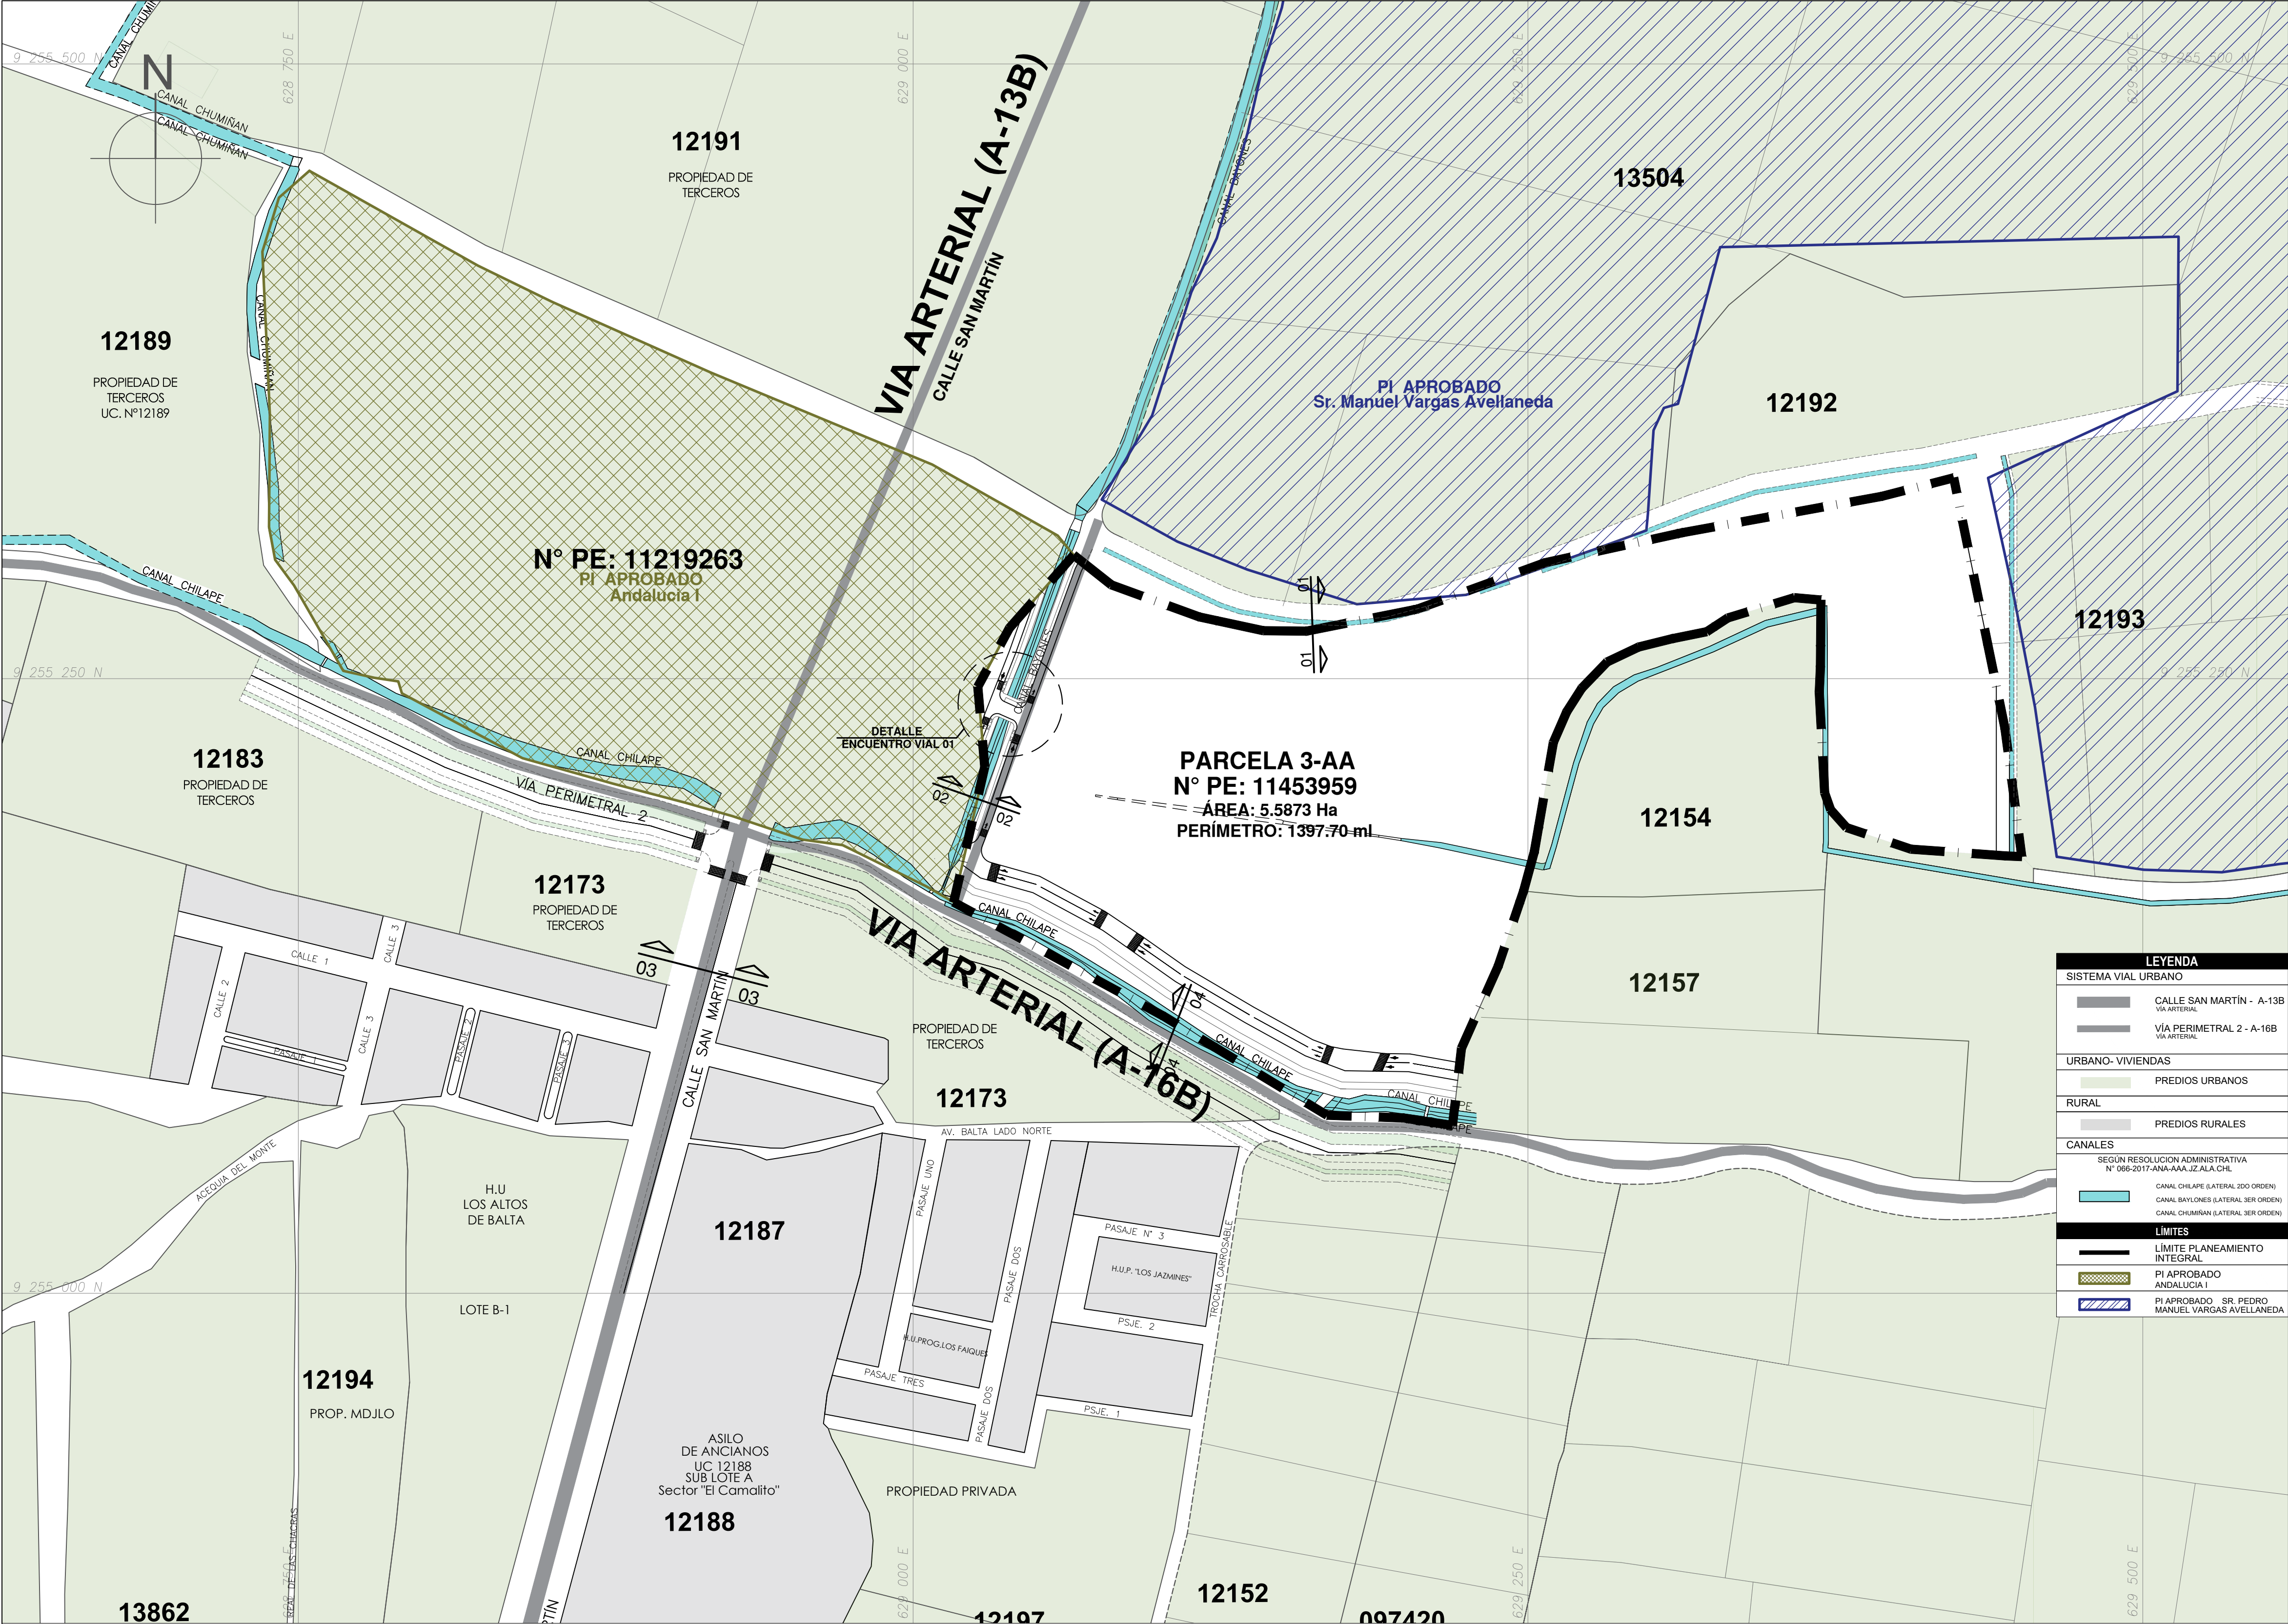

Oswaldo E. Capuñay
Arquitecto

VB°

PROYECTO:			PLANEAMIENTO INTEGRAL	
RESPONSABLE:			PLANO:	
ARQ. OSWALDO CAPUÑAY ABANTO CAP: 15797			PLANEAMIENTO INTEGRAL	
PROPIETARIO:			ESQUEMA VIAL PROPUESTO	
MORENITA INMOBILIARIA S.A.C				
ESPECIALIDAD:			PROYECCIÓN/DATUM:	
URBANISMO			SISTEMA DE COORDENADAS: UTM	
UBICACIÓN:			DATUM HORIZONTAL: WGS84	
DEPARTAMENTO : LAMBAYEQUE			ESCALA:	1:1500
PROVINCIA : CHICLAYO			FECHA:	OCTUBRE 2024
DISTRITO : JOSE LEONARDO ORTIZ			LÁMINA:	
			PI-04	