
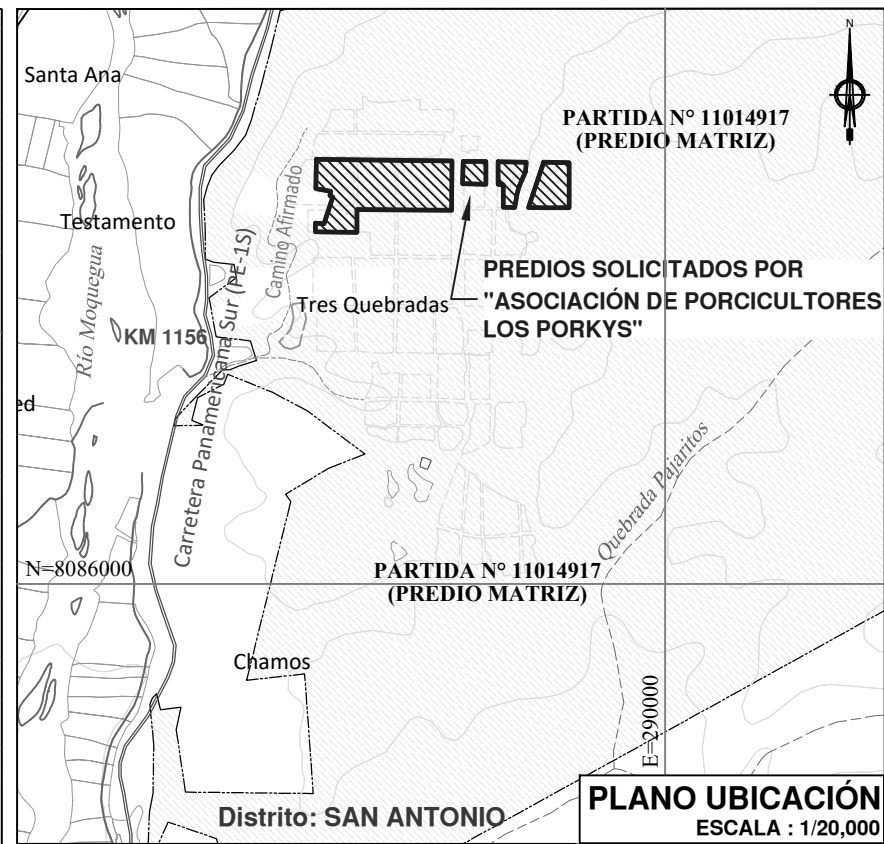


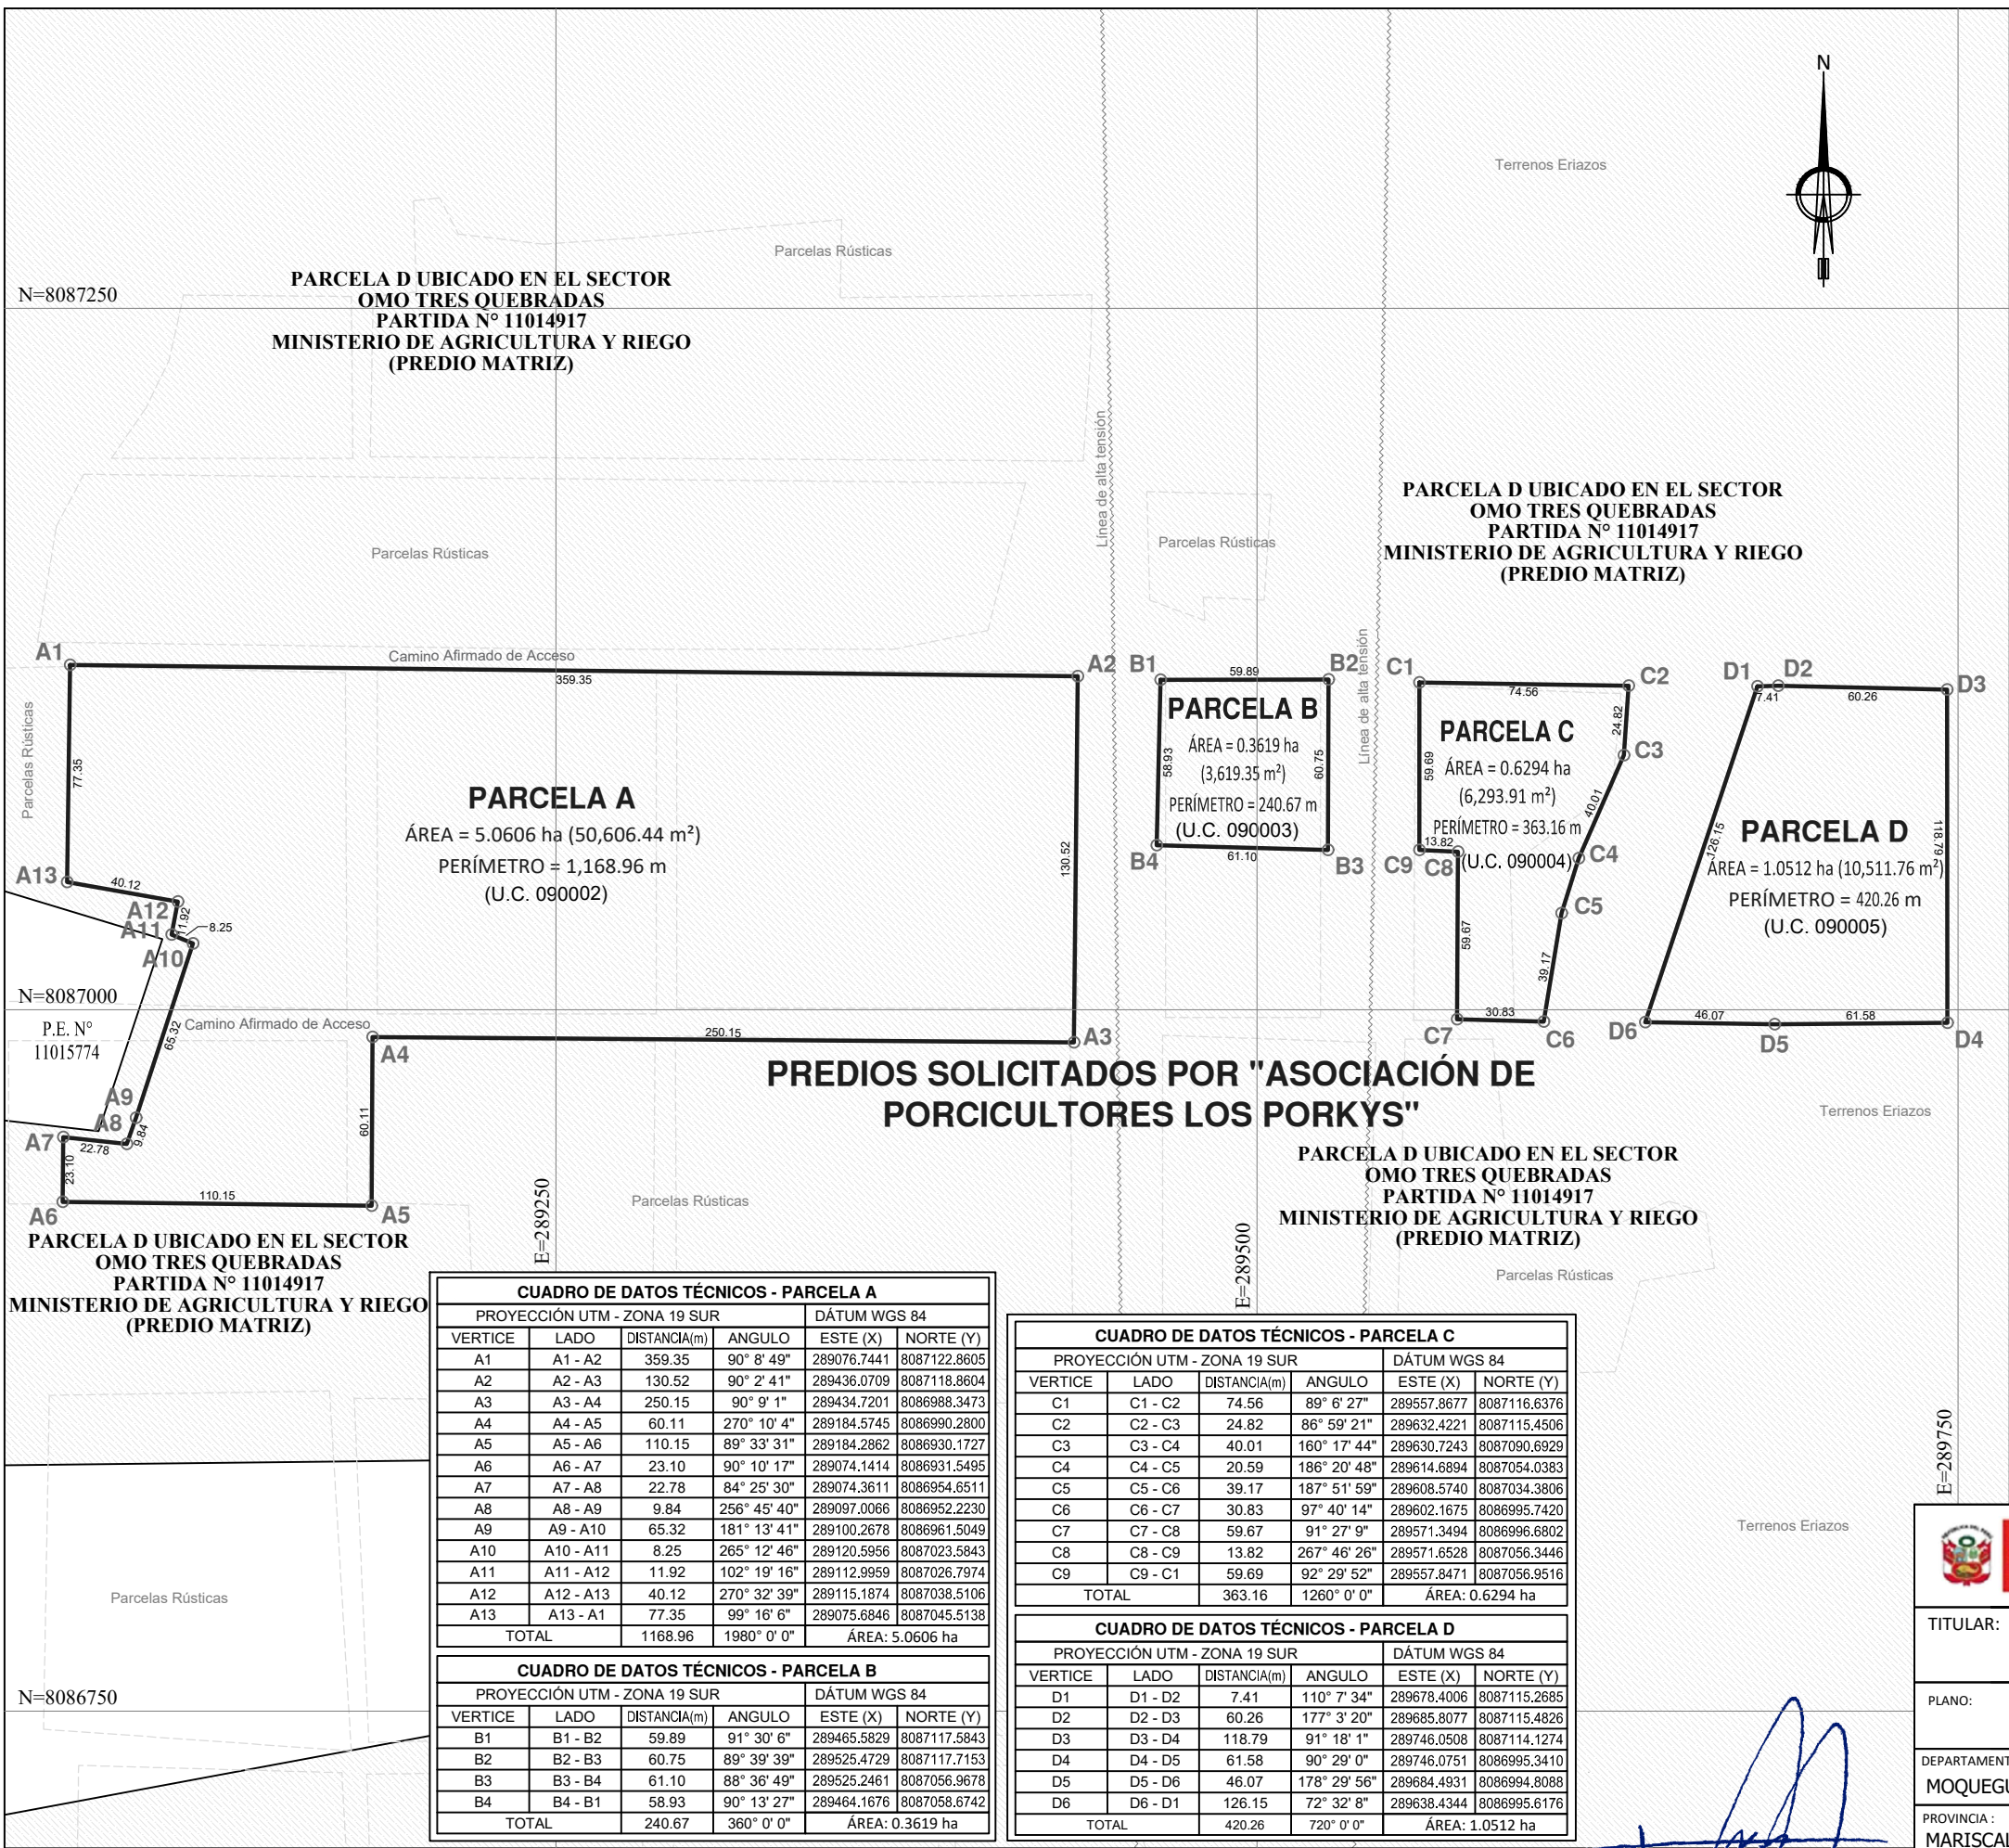

CUADRO RESUMEN DE ÁREAS*		
PREDIO: PARCELA UBICADO EN SECTOR OMO TRES QUEBRADAS (PARTIDA N° 11014917)		
ASIENTO	ÁREA(ha)	ACTO
B	1880.7800	Inmatriculación
B2	-17.6600	Independización en Ficha 2648
B3	-10.1700	Independización en Ficha 2664
B4	-8.7800	Independización en Ficha 2671
B5	-7.1500	Independización en Ficha 2777
B6	-5.4200	Independización en Ficha 2833
B7	-2.1450	Independización en Ficha 3074
B8	-2.6445	Independización en Ficha 3131
B9	-5.4370	Independización en Ficha 3185
B10	-5.2300	Independización en Ficha 616 (SEPR)
B11	-2.1420	Independización en Ficha 5318
B00009	-140.8801	Independización en P.E. N° 11014916
B00010 (i)	-0.5672	Independización en P.E. N° 11036023
B00011	-1.5575	Independización en P.E. N° 11036024
B00012 (ii)	-0.8701	Independización en P.E. N° 11036025
B00013	-0.5438	Independización en P.E. N° 11036031
B00013	-0.6351	Independización en P.E. N° 11036032
B00013	-2.6015	Independización en P.E. N° 11036033
B00014	-0.7789	Independización en P.E. N° 11042852
PARCELA A	-5.0606	Área a Independizar
PARCELA B	-0.3619	Área a Independizar
PARCELA C	-0.6294	Área a Independizar
PARCELA D	-1.0512	Área a Independizar
ÁREAREMANENTE	1658.4642	

(*) Las áreas a independizar se encuentran dentro de un ámbito de mayor extensión inscrito en la Partida N° 11014917, del cual no se ha encontrado información técnica suficiente para determinar con exactitud las medidas perimétricas, linderos y georreferenciación del predio matriz. Debido a ello, me acojo a la 4ta Disposición Complementaria Final del Reglamento de Inscripciones del Registro de Predios de la SUNARP.

(i) ...Aclaración de área en el AS C0002 de la PE 11036023

(ii) ...De acuerdo con el AS B0001 de la PE 11036025



PERÚ
Ministerio de Desarrollo Agrario y Riego

Oficina General de Administración

TITULAR:
MINISTERIO DE DESARROLLO AGRARIO Y RIEGO

PLANO:
PERIMÉTRICO - UBICACIÓN (INDEPENDIZACIÓN)

DEPARTAMENTO :
MOQUEGUA

PROVINCIA :
MARISCAL NIETO

DISTRITO :
SAN ANTONIO

Fecha :
Marzo 2024

ÁREA SOLICITADA:
PARCELA A: 5.0606 ha
PARCELA B: 0.3619 ha
PARCELA C: 0.6294 ha
PARCELA D: 1.0512 ha
ÁREA TOTAL: 7.1031 ha

ELABORACIÓN:
ING. GONZALO TOMASTO LA BARRERA

Nombre de Predio :
PREDIOS SOLICITADOS POR "ASOCIACIÓN DE PORCICULTORES LOS PORKYS"

DIRECCIÓN :
ENTRE PARCELAS RÚSTICAS Y CAMINOS AFIRMADOS DEL SECTOR TRES QUEBRADAS, ALTURA DEL KM 1156 DE LA CARRETERA PANAMERICANA SUR.

Escala:
1 / 2,500

Zona Geog:
19S

Datum:
WGS 84

Número de Plano :
PPU-0008-2024-MIDAGRI-SGOGA-OA-GATL

PPU-01

PLANO PERIMÉTRICO
ESCALA: 1/2,500
DÁTUM WGS 84, PROYECCIÓN UTM - ZONA 19 SUR

NOTA:
UBICACIÓN EN DÁTUM WGS84 OBTENIDA DE DOCUMENTACIÓN TÉCNICA ADJUNTOS A LA SOLICITUD DE TRANSFERENCIA INTERESTATAL MEDIANTE CUT 39139-2023-MIDAGRI.
NO SE REALIZÓ LEVANTAMIENTO CATASTRAL PARA LA VERIFICACIÓN DE LOS LINDEROS DE LAS ÁREAS SOLICITADAS. ASIMISMO NO SE ENCONTRARON REFERENCIAS FÍSICAS DE LOS VÉRTICES Y LINDEROS CORRESPONDIENTES.

GONZALO A. TOMASTO LA BARRERA
INGENIERO GEÓGRAFO
Reg. CIP N° 119608