


VISTA SATELITAL GOOGLE EARTH

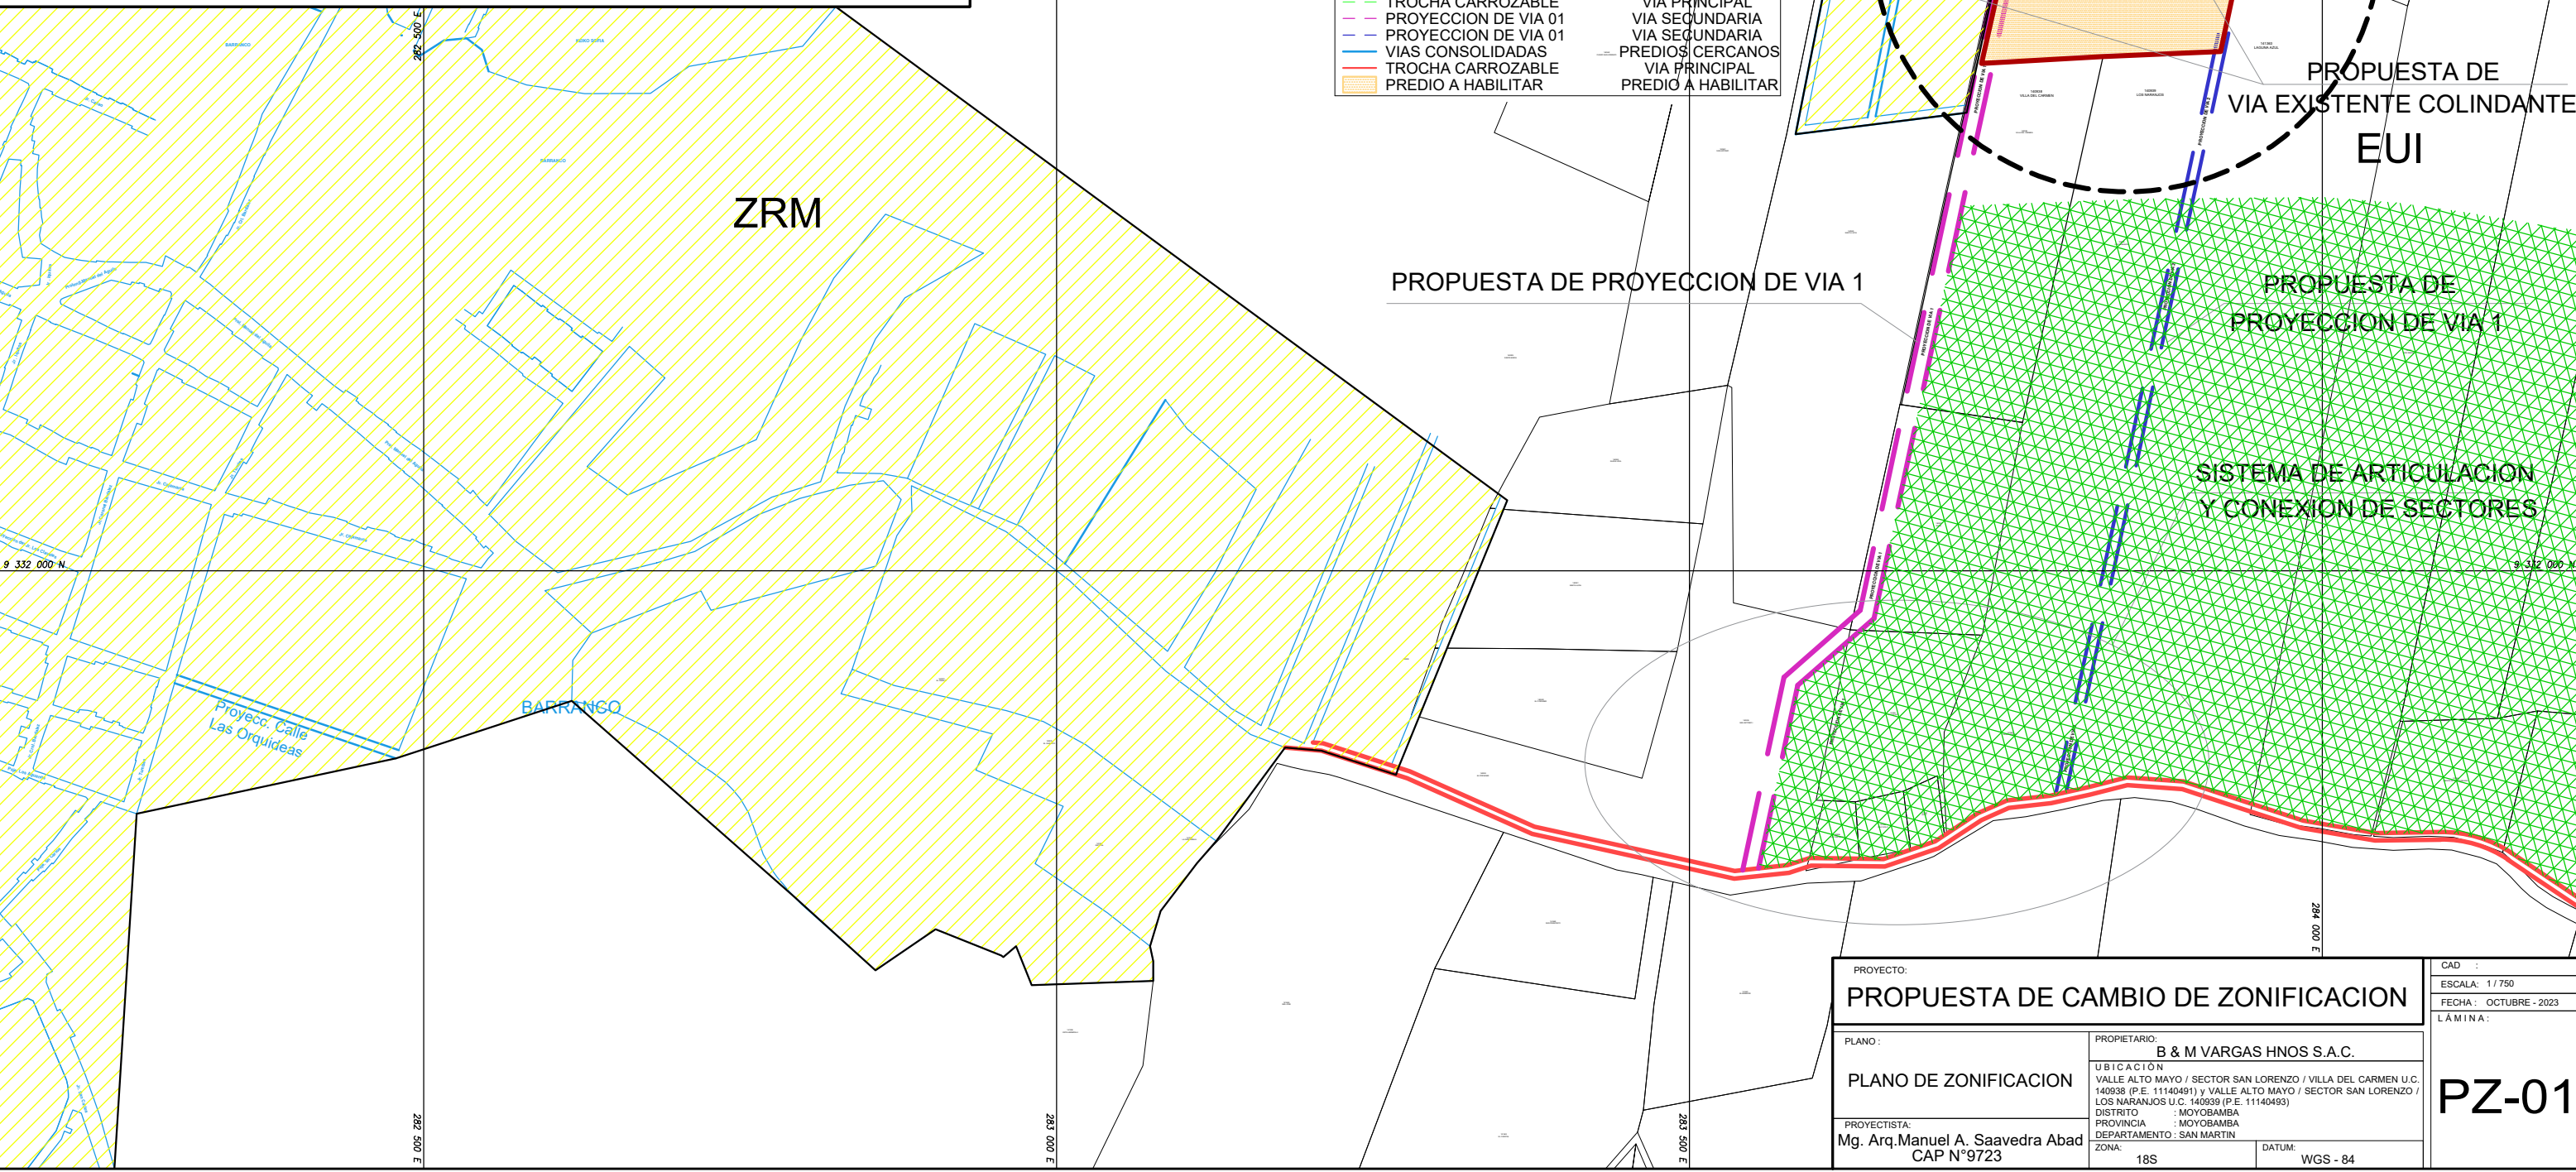

LEYENDA	ESPECIFICACIONES
— VIA DE ACCESO AL PREDIO	VIA PRINCIPAL
--- TROCHA CARROZABLE	VIA PRINCIPAL
--- PROYECCION DE VIA 01	VIA SECUNDARIA
--- PROYECCION DE VIA 01	VIA SECUNDARIA
--- VIAS CONSOLIDADAS	PREDIOS CERCANOS
--- TROCHA CARROZABLE	VIA PRINCIPAL
■ PREDIO A HABILITAR	PREDIO A HABILITAR

PROYECTO: PROPUESTA DE CAMBIO DE ZONIFICACION		CAD :
PLANO: PLANO DE ZONIFICACION		ESCALA: 1 / 750
PROYECTISTA: Mg. Arq. Manuel A. Saavedra Abad CAP N°9723		FECHA: OCTUBRE - 2023
PROPIETARIO: B & M VARGAS HNOS S.A.C.		LÁMINA:
UBICACIÓN: VALLE ALTO MAYO / SECTOR SAN LORENZO / VILLA DEL CARMEN U.C. 140938 (P.E. 11140491) y VALLE ALTO MAYO / SECTOR SAN LORENZO / LOS NARANJOS U.C. 140939 (P.E. 11140493)		PZ-01
DISTRITO : MOYOBAMBA		
DEPARTAMENTO : SAN MARTIN		
ZONA: 18S	DATUM: WGS - 84	