
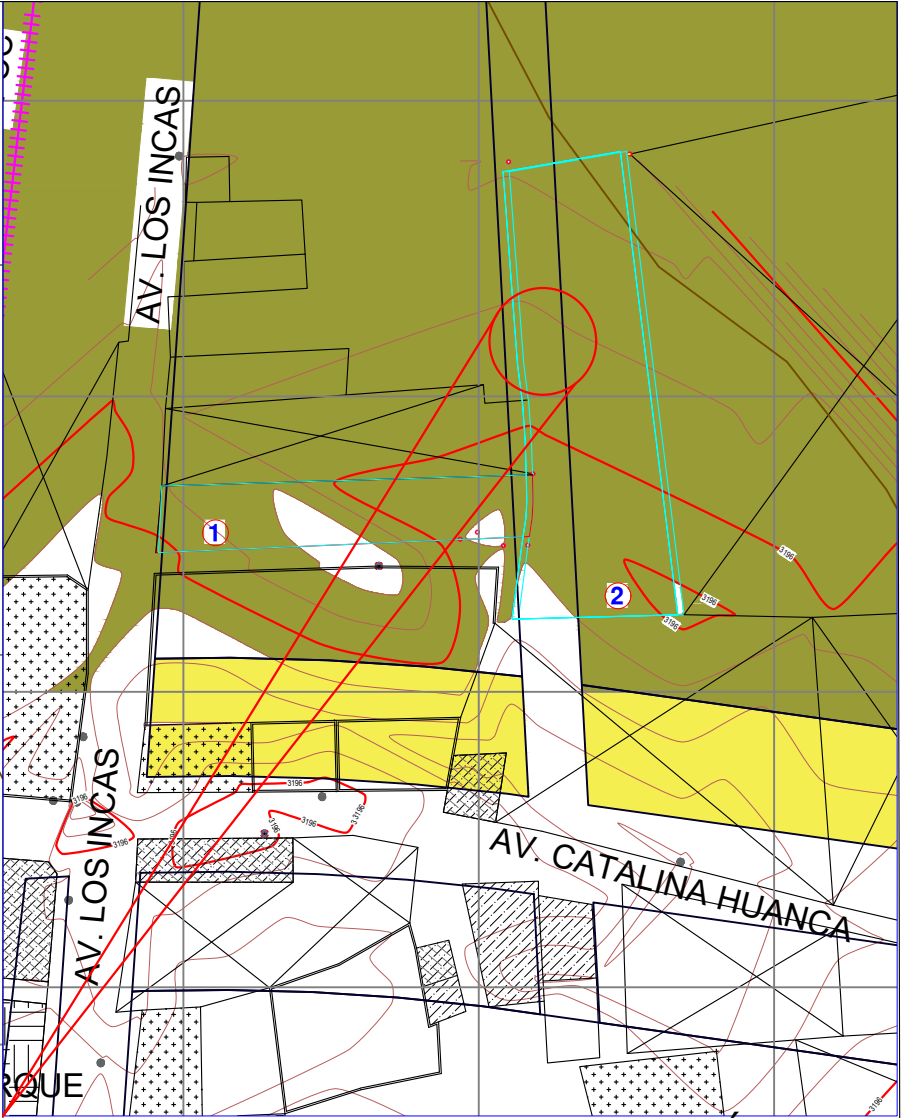


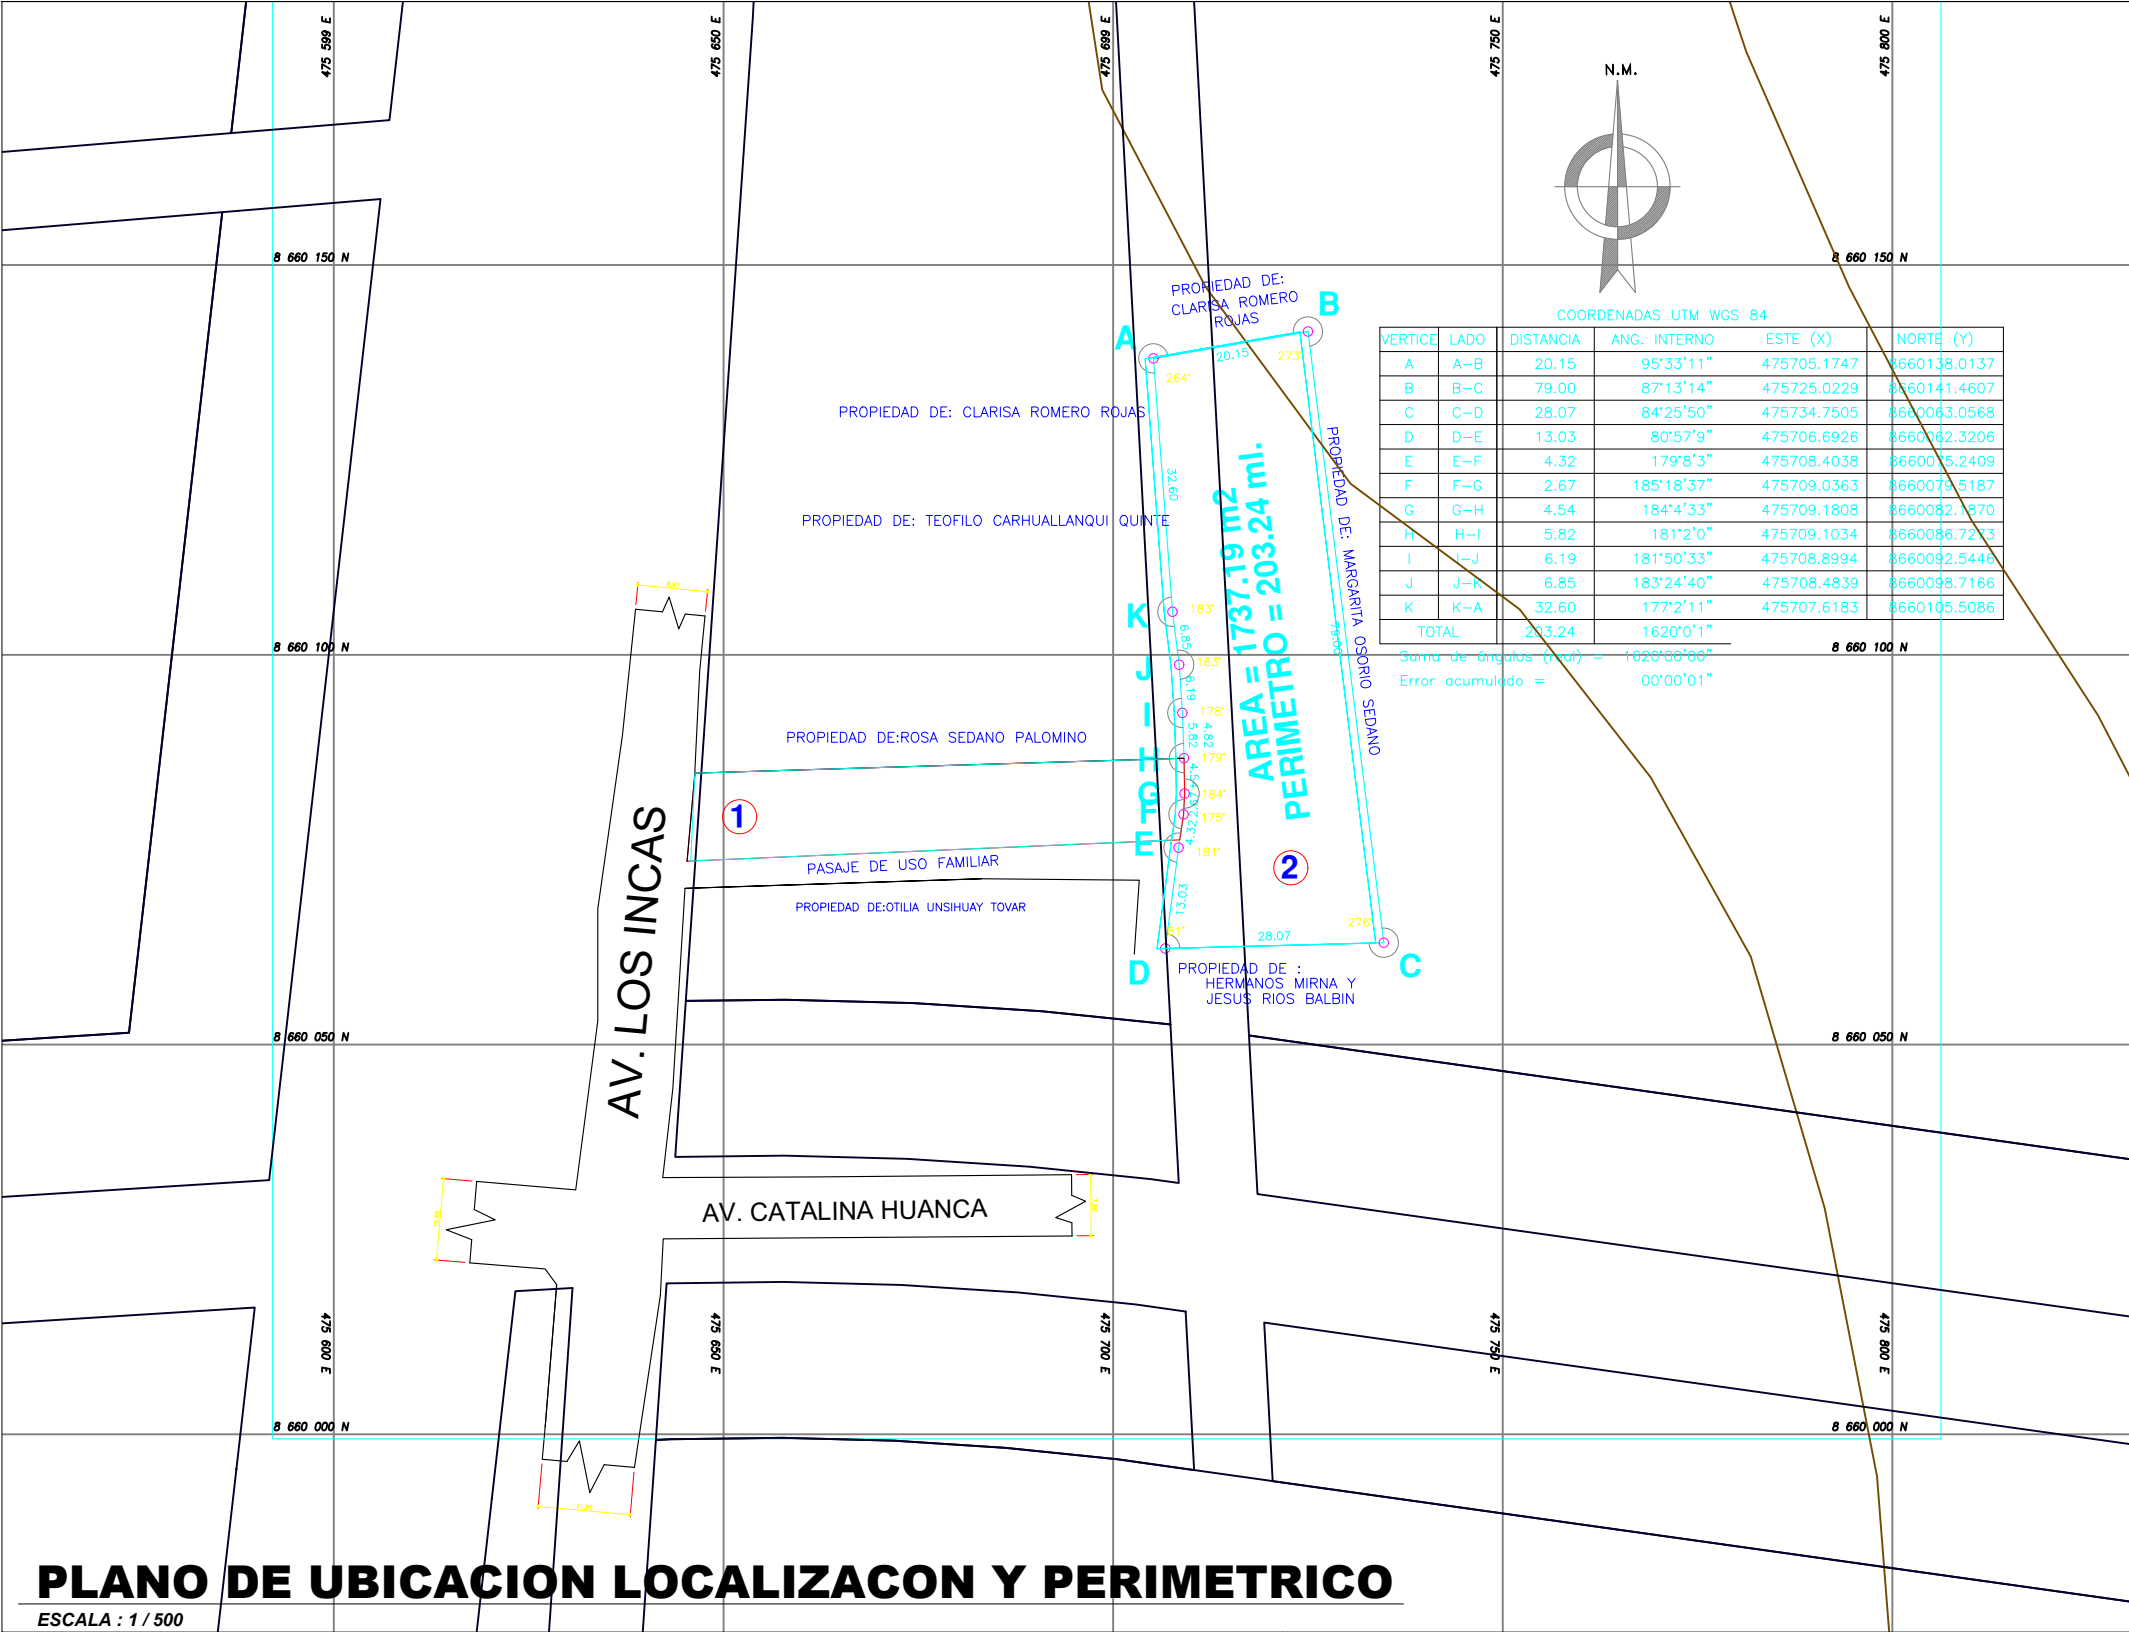

ESQUEMA DE LOCALIZACION
ESC. 1/5000

UBICACION :
DEPARTAMENTO : JUNIN
PROVINCIA : HUANCAYO
DISTRITO : HUAYUCACHI
PARAJE : "PATA"
BARRIO : CHANCHAS
CALLE : AV LOS INCAS
LOTE : N°2

CUADRO INFORMATIVO	
LADO	COLINDANTE
NORTE	PROP. DE CLARISA ROMERO ROJAS EN 20.15 ML.
SUR	PROP. DE LOS HERMANOS MIRNA Y JESUS RIOS BALBIN EN 28.07 ML.
ESTE	PROP. DE MARGARITA OSORIO SEDANO EN 79.00 ML.
OESTE	CON UNA LINEA QUEBRADA DE OCHO TRAMOS EN 13,03 ML., 4.32 ML., 2.67 ML. 4.54 ML.,5.82 ML.,6.19 ML.,6.85 ML.,32.60 ML., PROP. DE OTILIA UNSIHUAY TOVAR, PASAJE DE USO FAMILIAR CON LA PROP. DE PEDRO MAXIMO SEDANO PALOMINO, CON LA PROP. DE FRIDS CAMARGO SEDANO TEOFILO CARHUALLANQUI QUINTE, CLARISA ROMERO ROJAS

CUADRO DE ÁREAS (m2)	
ÁREAS	
ÁREA DEL LOTE N°2	1,737.19 M2
PERIMETRO DEL LOTE N°2	203.24 ML

PROPIETARIO:	
BETTCY AMANDA SEDANO VALDEIGLESIAS	
SELLO Y FIRMA:	
PROFESIONAL:	
N° REG.:	
PROYECTO:	
INDEPENDIZACION DE PREDIO	
PLANO:	
LOCALIZACIÓN Y UBICACIÓN	
LÁMINA:	
UL -1	
ESCALA:	FECHA:
INDICADA	AGOSTO- 2023