


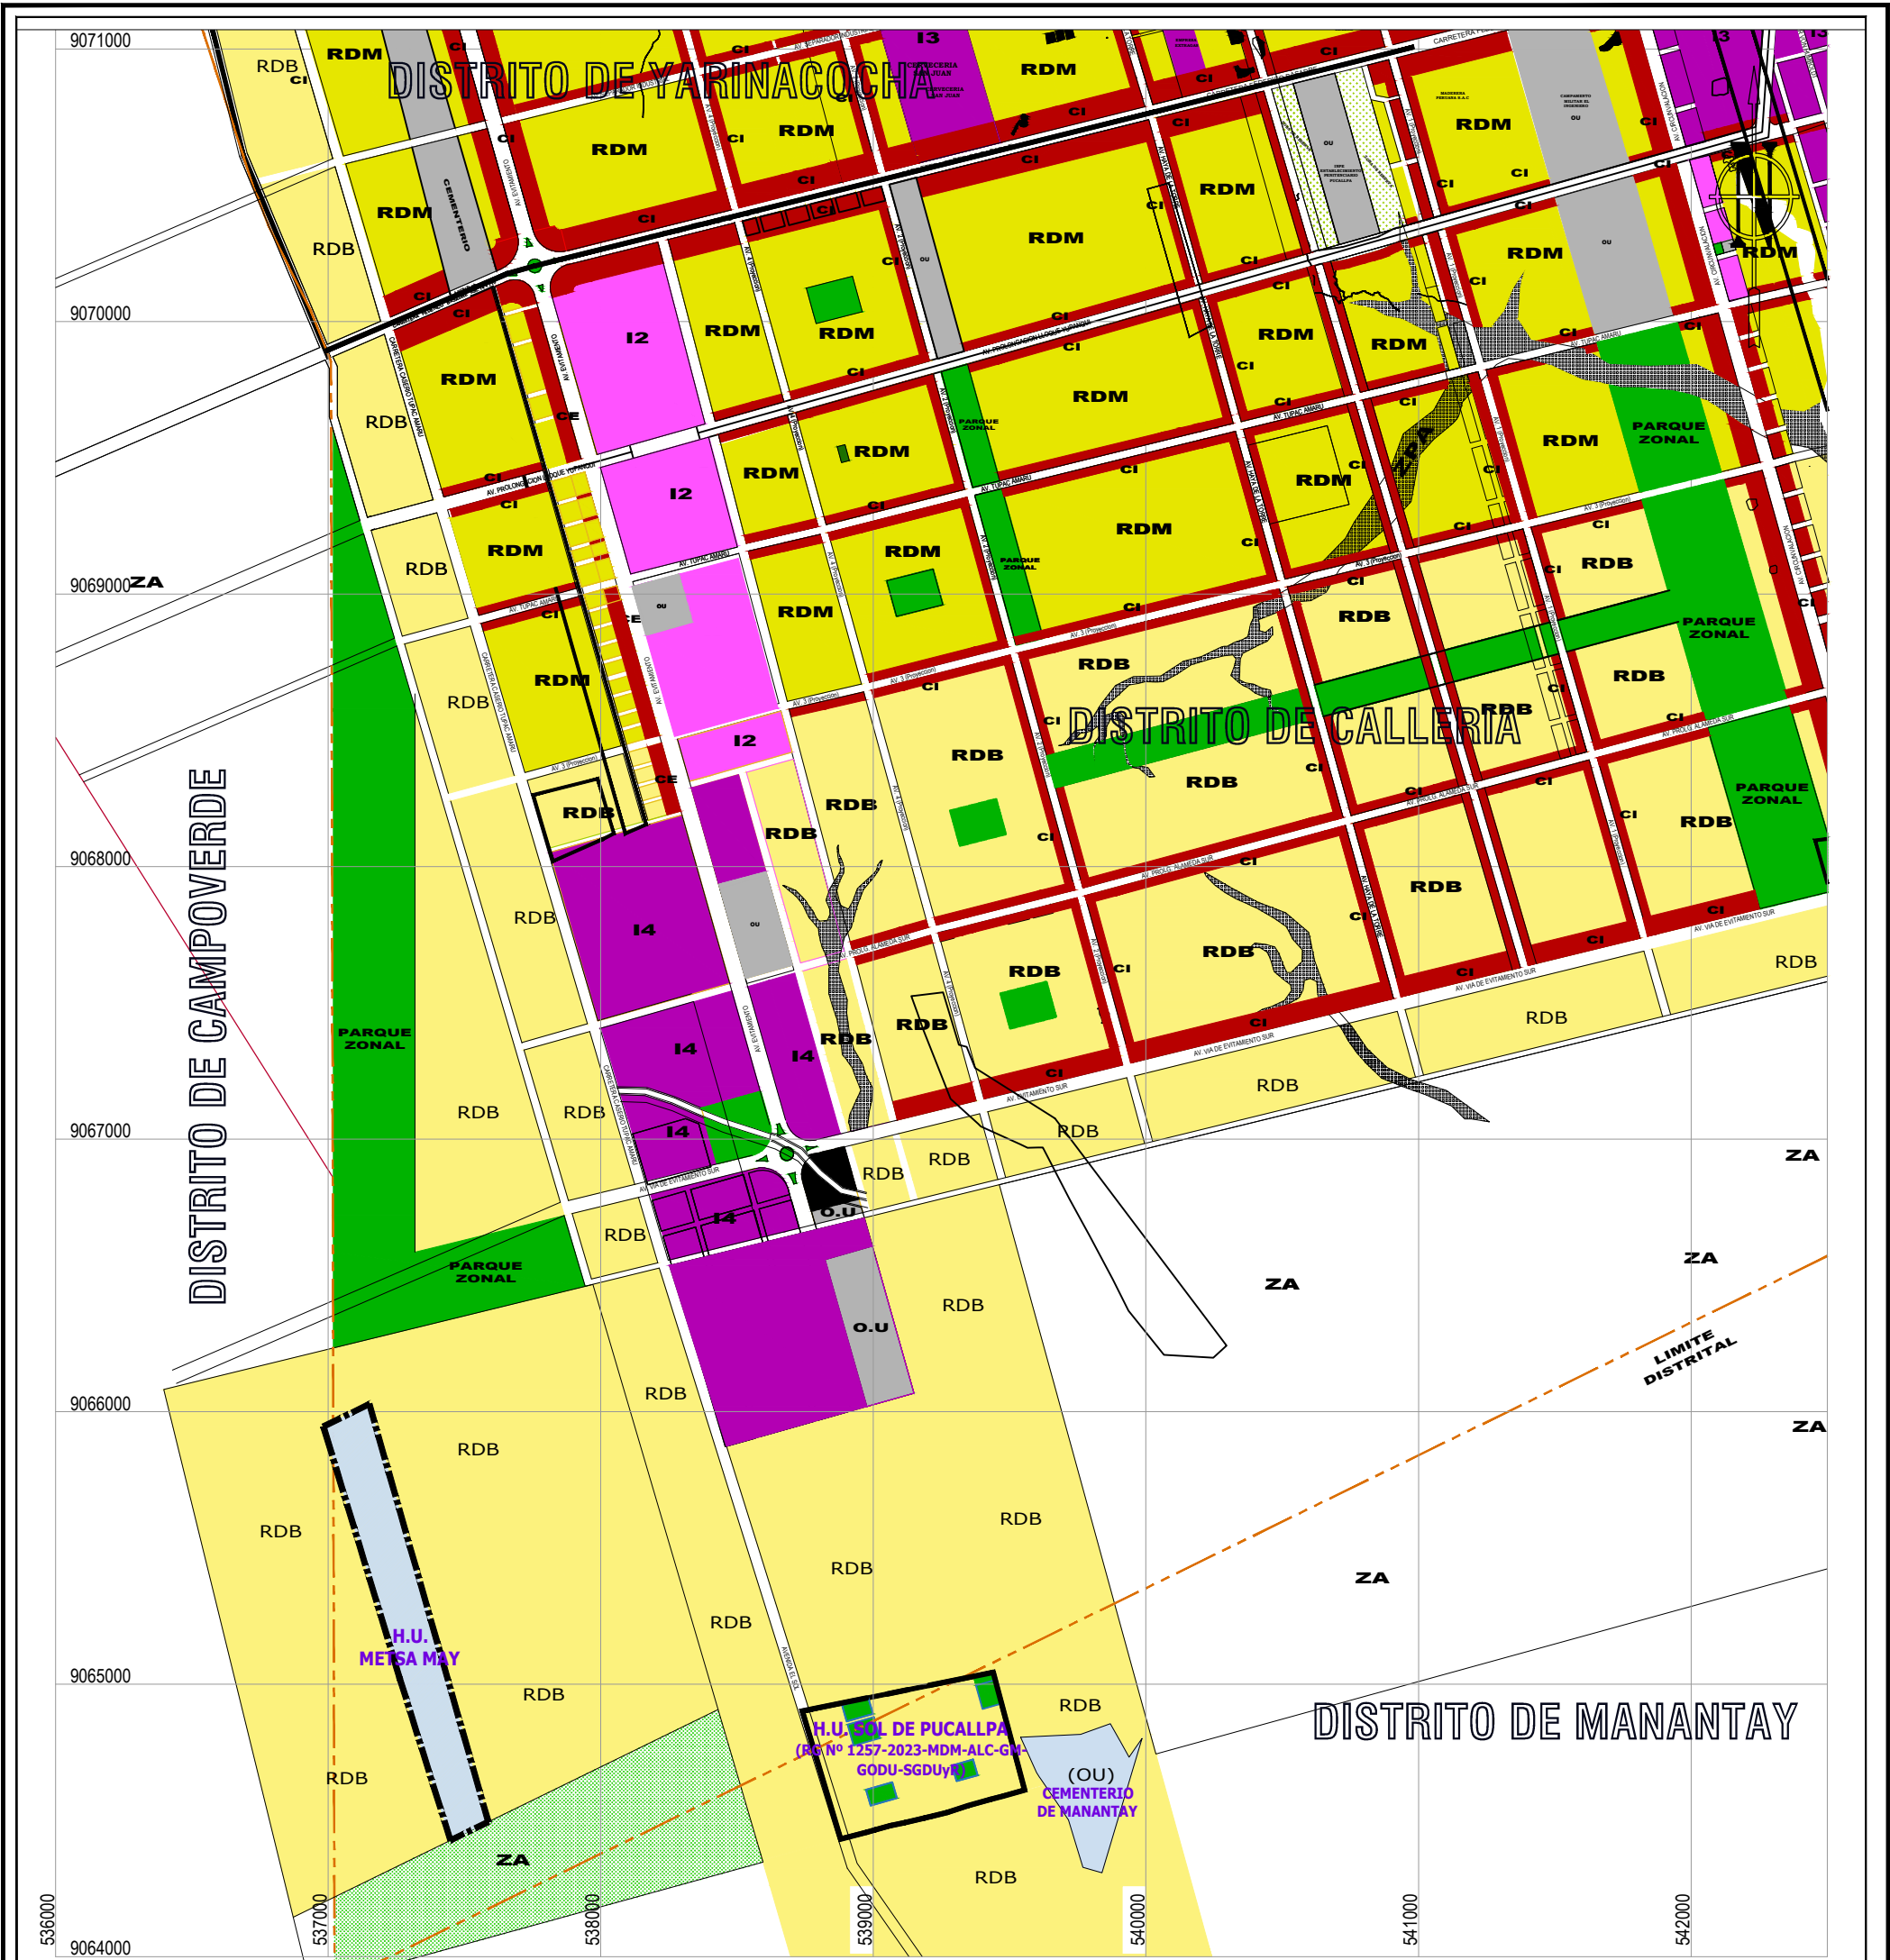

PLANEAMIENTO INTEGRAL
(INTEGRACION DE ZONIFICACIÓN)
ESCALA 1/25,000

PROPIETARIO:

CONSTRUCTORA E
INMOBILIARIA J & M
HOME S.A.C.

PROFESIONAL:

PROYECTO:

PLANEAMIENTO INTEGRAL
HABILITACION URBANA "METS MAY"

PLANO:

PLANEAMIENTO INTEGRAL
(INTEGRACIÓN DE ZONIFICACIÓN)

LAMINA:

PI/02
IZ

DIBUJO:

CMC/VASQUEZ

ESCALA:

INDICADA

FECHA:

FEBRERO 2025

REVISADO: