



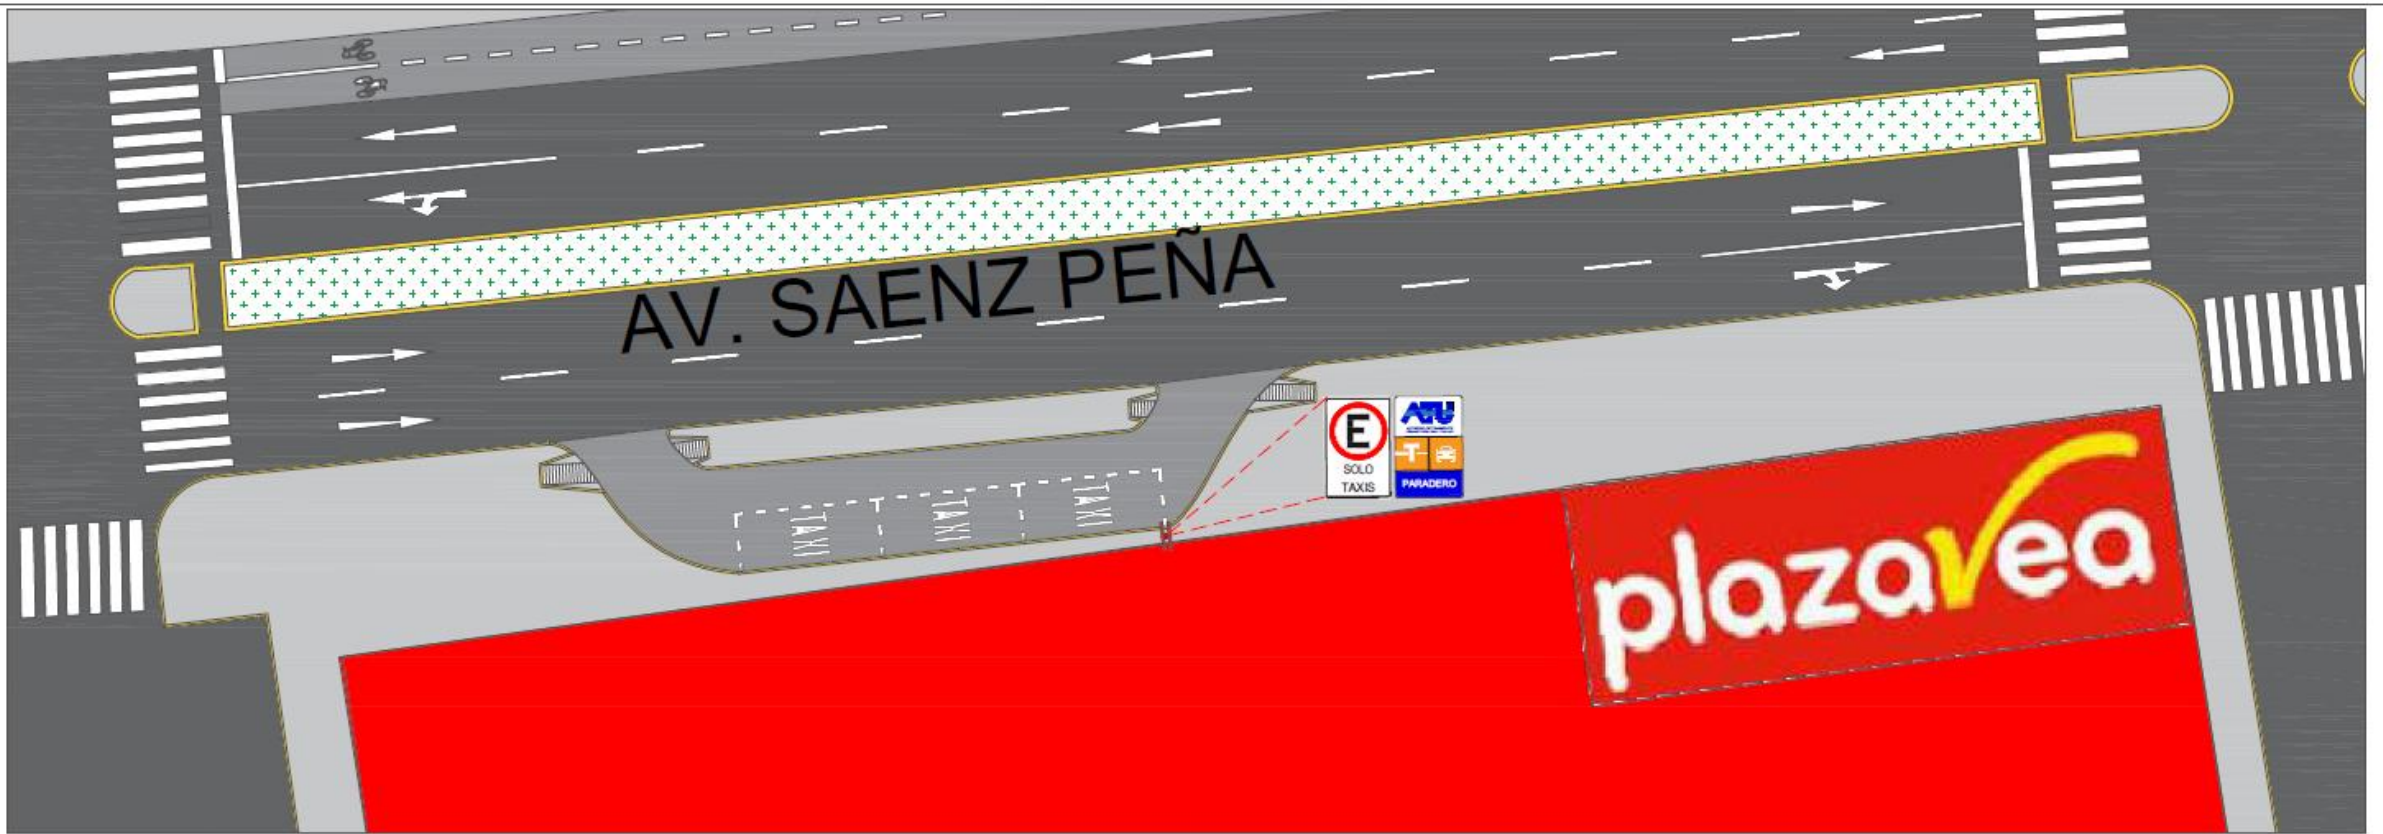

PLANTA GENERAL - LEVANTAMIENTO DEL ÁREA EN ESTUDIO

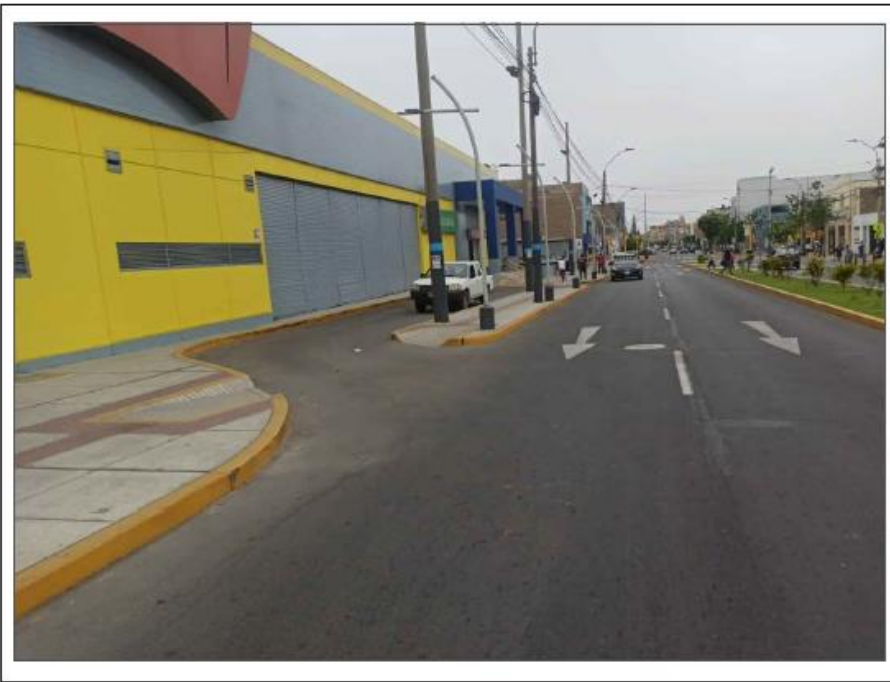

LEYENDA	
	SEÑAL REGULADORA O DE REGLAMENTACIÓN ESTACIONAMIENTO SOLO DE TAXI
	SEÑAL INFORMATIVA DE PARADERO DE TAXI
	CASILLERO DE TAXI
	LÍNEA DIVISORIA DE CARRIL
	FLECHAS DE SENTIDO DE CIRCULACIÓN
	CRUCERO PEATONAL
	ZONA RÍGIDA
	RAMPA PEATONAL

DATOS DE GEOLOCALIZACIÓN:	
LATITUD	: -12.059544
LONGITUD	: -77.131528



Ministerio
de Transportes
y Comunicaciones



AUTORIDAD DE
TRANSPORTE URBANO
PARA LIMA Y CALLAO



ELABORADO POR:
T.F.V.M.
REVISADO POR:
Y.Y.P.

PROYECTO:
HABILITACIÓN DE PARADERO DE TAXI INDEPENDIENTE
ÁREA:
SUBDIRECCIÓN DE SERVICIOS DE TRANSPORTE ESPECIAL Y SERVICIOS COMPLEMENTARIOS (SSTE)

DENOMINACIÓN DEL PARADERO:
PLAZA VEA FRONTIS SAENZ PEÑA
DEPARTAMENTO:
CALLAO
DISTRITO:
BELLAVISTA
FECHA:
ABRIL 2025

LÁMINA:

P-02

Fuente y elaboración: Informe N° 002-2025-MRSL-TFVM

