

IMÁGENES DEL PREDIO

SUBASTA PÚBLICA N.º 001-2025-OEABI/GOB.REG.TACNA

ZONIFICACIÓN


(I1) INDUSTRIA ELEMENTAL

UBICACIÓN	PRECIO BASE A VALOR COMERCIAL	AREA (m ²)	PARTIDA MATRIZ
MANZANA E, LOTE N° 25 SECTOR ZONA AUXILIAR PARQUE INDUSTRIAL, DISTRITO ALTO DE LA ALIANZA, PROVINCIA Y REGION DE TACNA.	S/. 4.019.928,53 SOLES	2,559.16	11085423



- EN LA ZONA DE UBICACIÓN DEL PREDIO, SE CUENTA CON ENERGÍA ELÉCTRICA, AGUA Y DESAGÜE, PISTAS ASFALTADAS Y VEREDAS DE CONCRETO.
- EL PREDIO NO PRESENTA EDIFICACIONES Y OBRAS, NI PRESENTA SERVIDUMBRE.

NOTA: Para mayor información del predio convocado (ubicación, características físicas, valor comercial y otros) del proceso de la Subasta pública 2025 , visite nuestra página web institucional: a través del siguiente enlace <https://www.gob.pe/regiontacna>

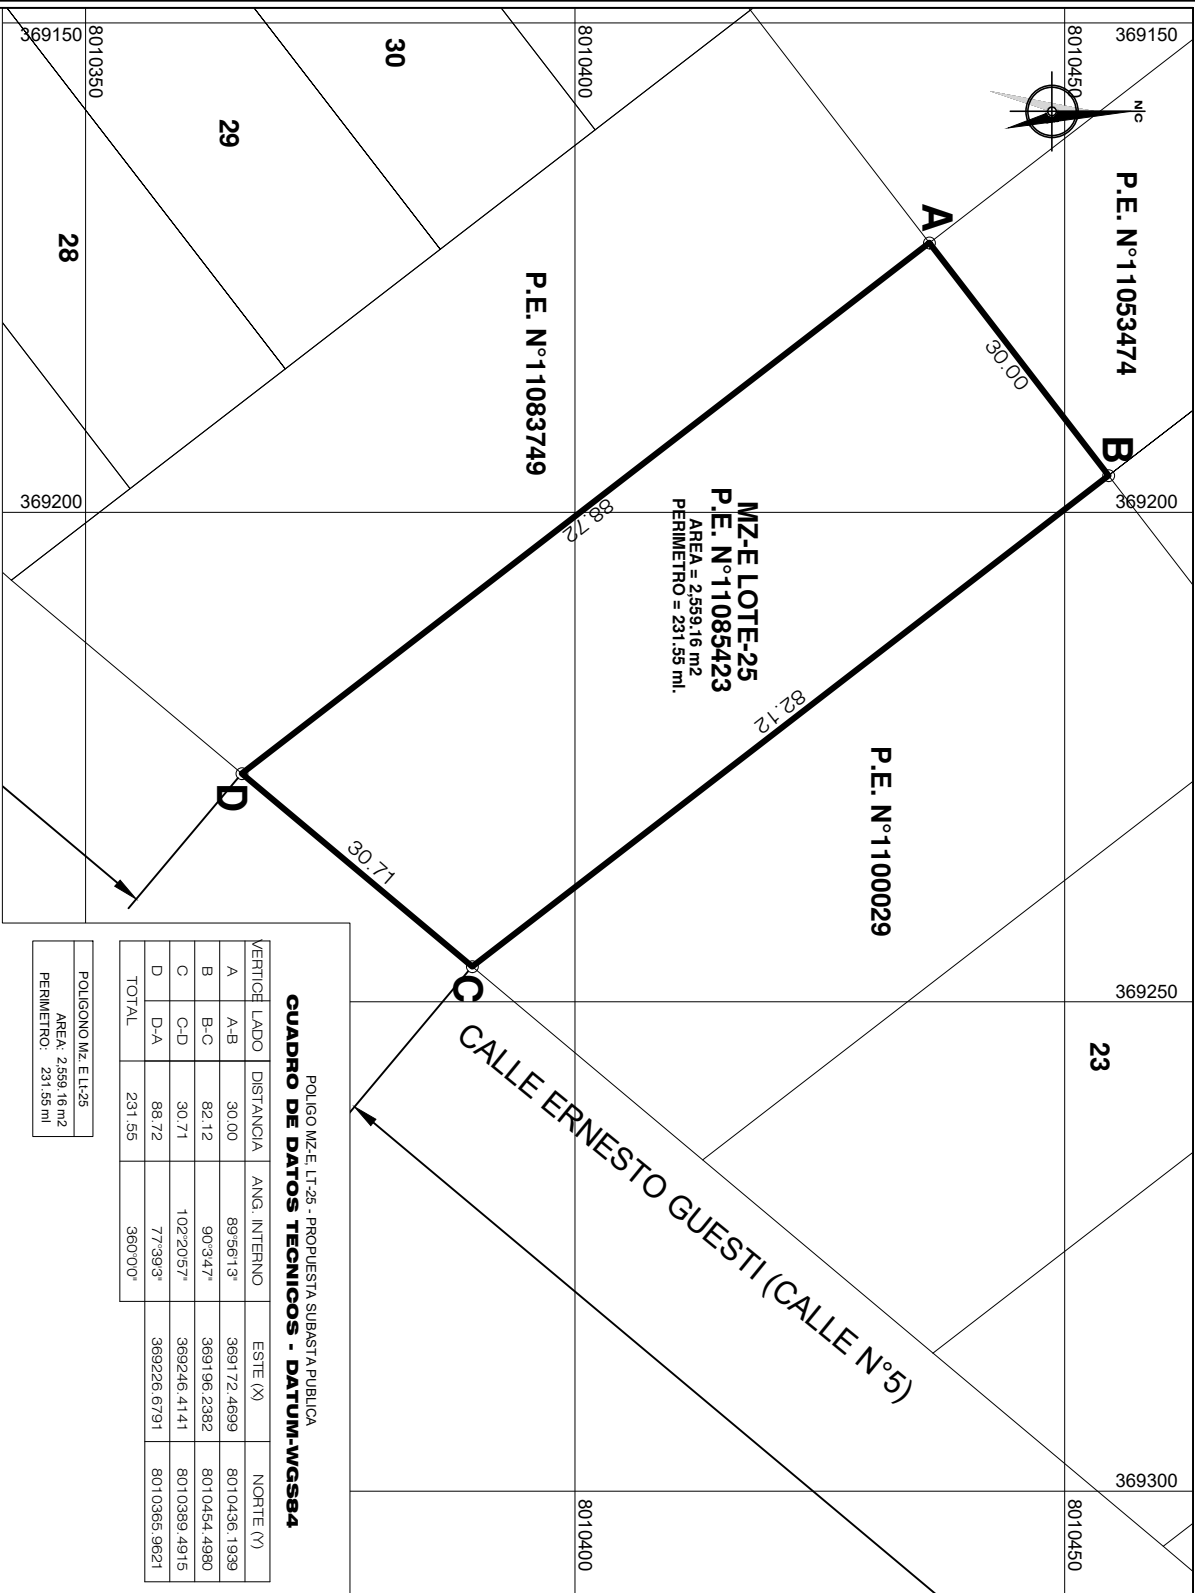

CUADRO DE DATOS TECNICOS - DATUM-WGS84

VERTICE	LADO	DISTANCIA	ANG. INTERNO	ESTE (X)	NORTE (Y)
A	A-B	30.00	89°56'13"	369172.4699	8010436.1939
B	B-C	82.12	90°34'7"	369196.2382	8010454.4980
C	C-D	30.71	102°20'57"	369246.4141	8010389.4915
D	D-A	88.72	77°39'3"	369226.6791	8010365.9621
TOTAL		231.55	360°00"		

POLIGONO MZ. E.LI-25	AREA 2,559.16 m2
PERIMETRO	231.55 ml

PLANO PERIMETRICO

ESCALA: 1/750



PLANO UBICACION

ESCALA: 1:2,500

GOBIERNO REGIONAL DE TACNA
GERENCIA GENERAL REGIONAL
OFICINA EJECUTIVA DE ADMINISTRACION DE BIENES INMUEBLES

PROPUESTA SUBASTA PUBLICA

PLANO:

PERIMETRICO Y UBICACION

UBICACION:

SECTOR ZONA AUXILIAR PARQUE INDUSTRIAL,
DIST. ALTO DE LA ALIANZA, PROV. Y REGION DE TACNA

ELABORADO POR:

OFICINA EJECUTIVA DE ADMINIST. DE BIENES INMUEBLES

REVISADO POR:

Nº PLANO:

Nº LAMINA:

DATUM: UTM-WGS 84-Z19S - Coordenadas Cartesianas

ESC.:

Indicada REGIA: febrero - 2025

01