




ElectroPuno S.A.A.

Empresa Regional de Servicio Público
de Electricidad de Puno S.A.A.

CONDICIONES TÉCNICAS PARA INSTALACIÓN DE UN NUEVO SUMINISTRO

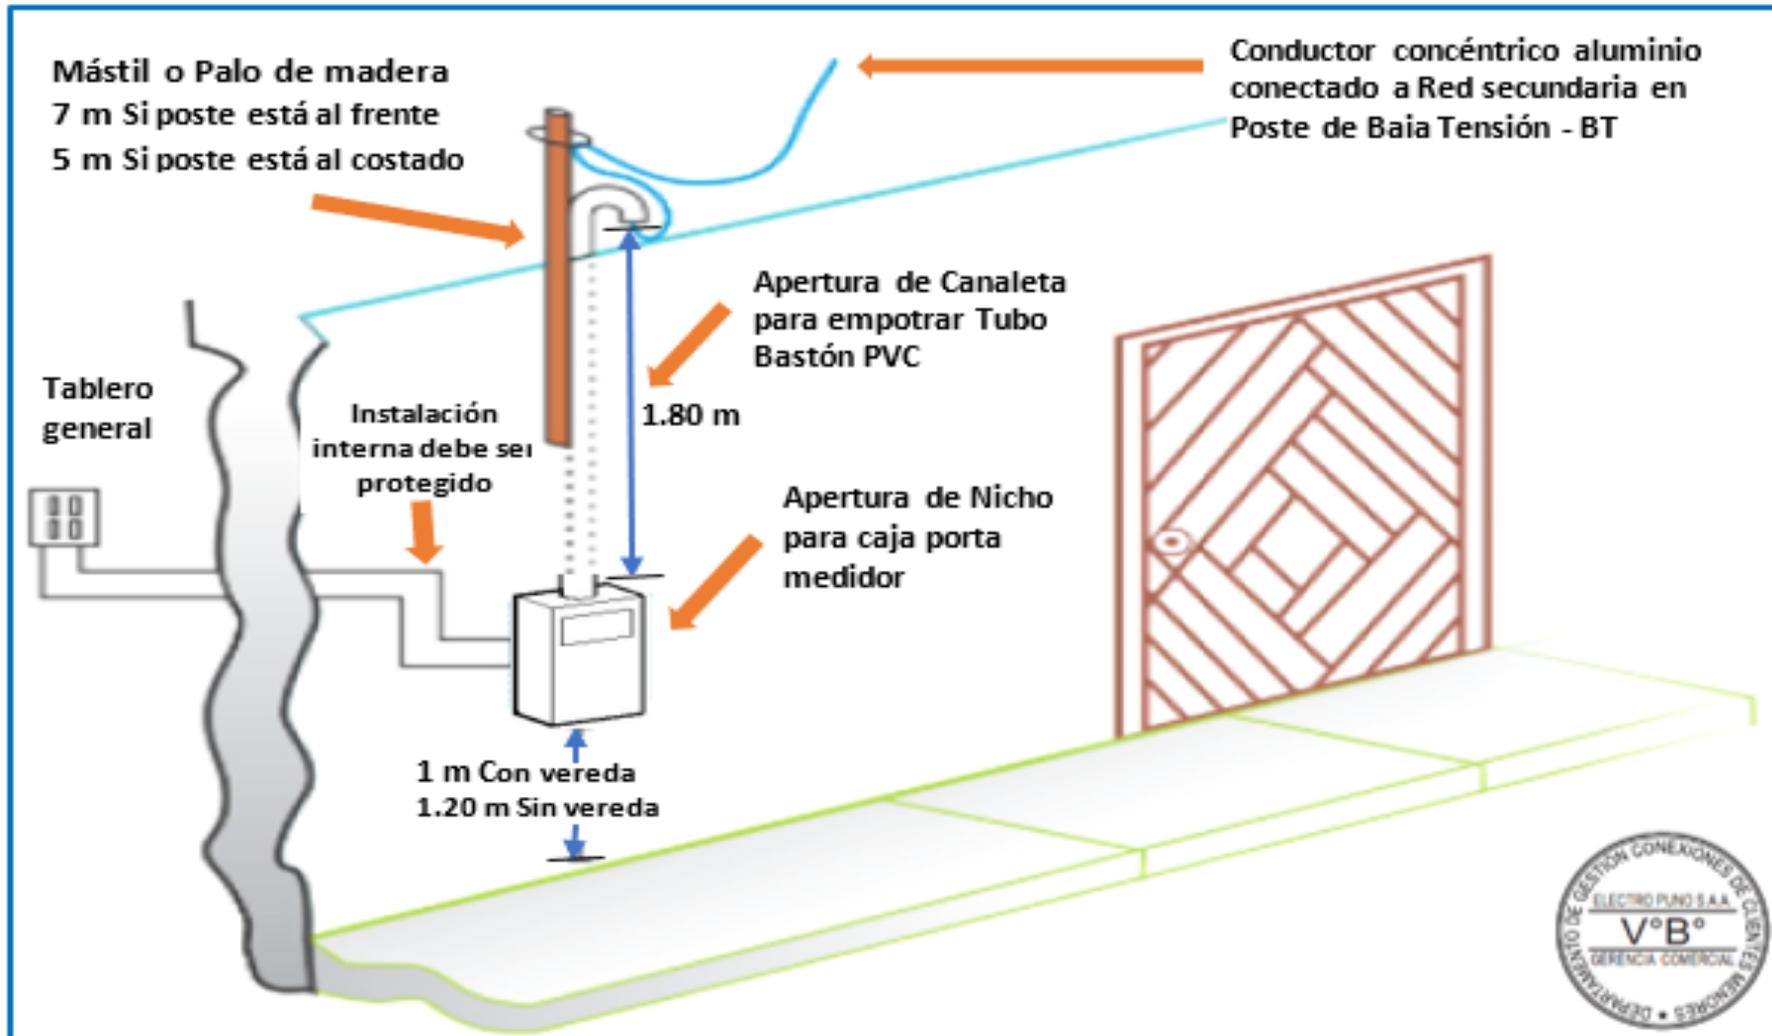

Monofásico considerar puntos: 1, 2, 3, a y b (Fotos)

Trifásico considerar puntos: 1,2, 4, a y b (Fotos)