


LEYENDA

SIMBOLO	DESCRIPCION
	POSTE DE ENERGIA ELECTRICA
	BUZON DE ALCANTARILLADO
	RED DE ENERGIA ELECTRICA
	RED DE ALCANTARILLADO
	RED DE AGUA POTABLE

SIMBOLO	N° DE PISOS
	1 PISO
	2 PISOS
	3 PISOS
	4 PISOS

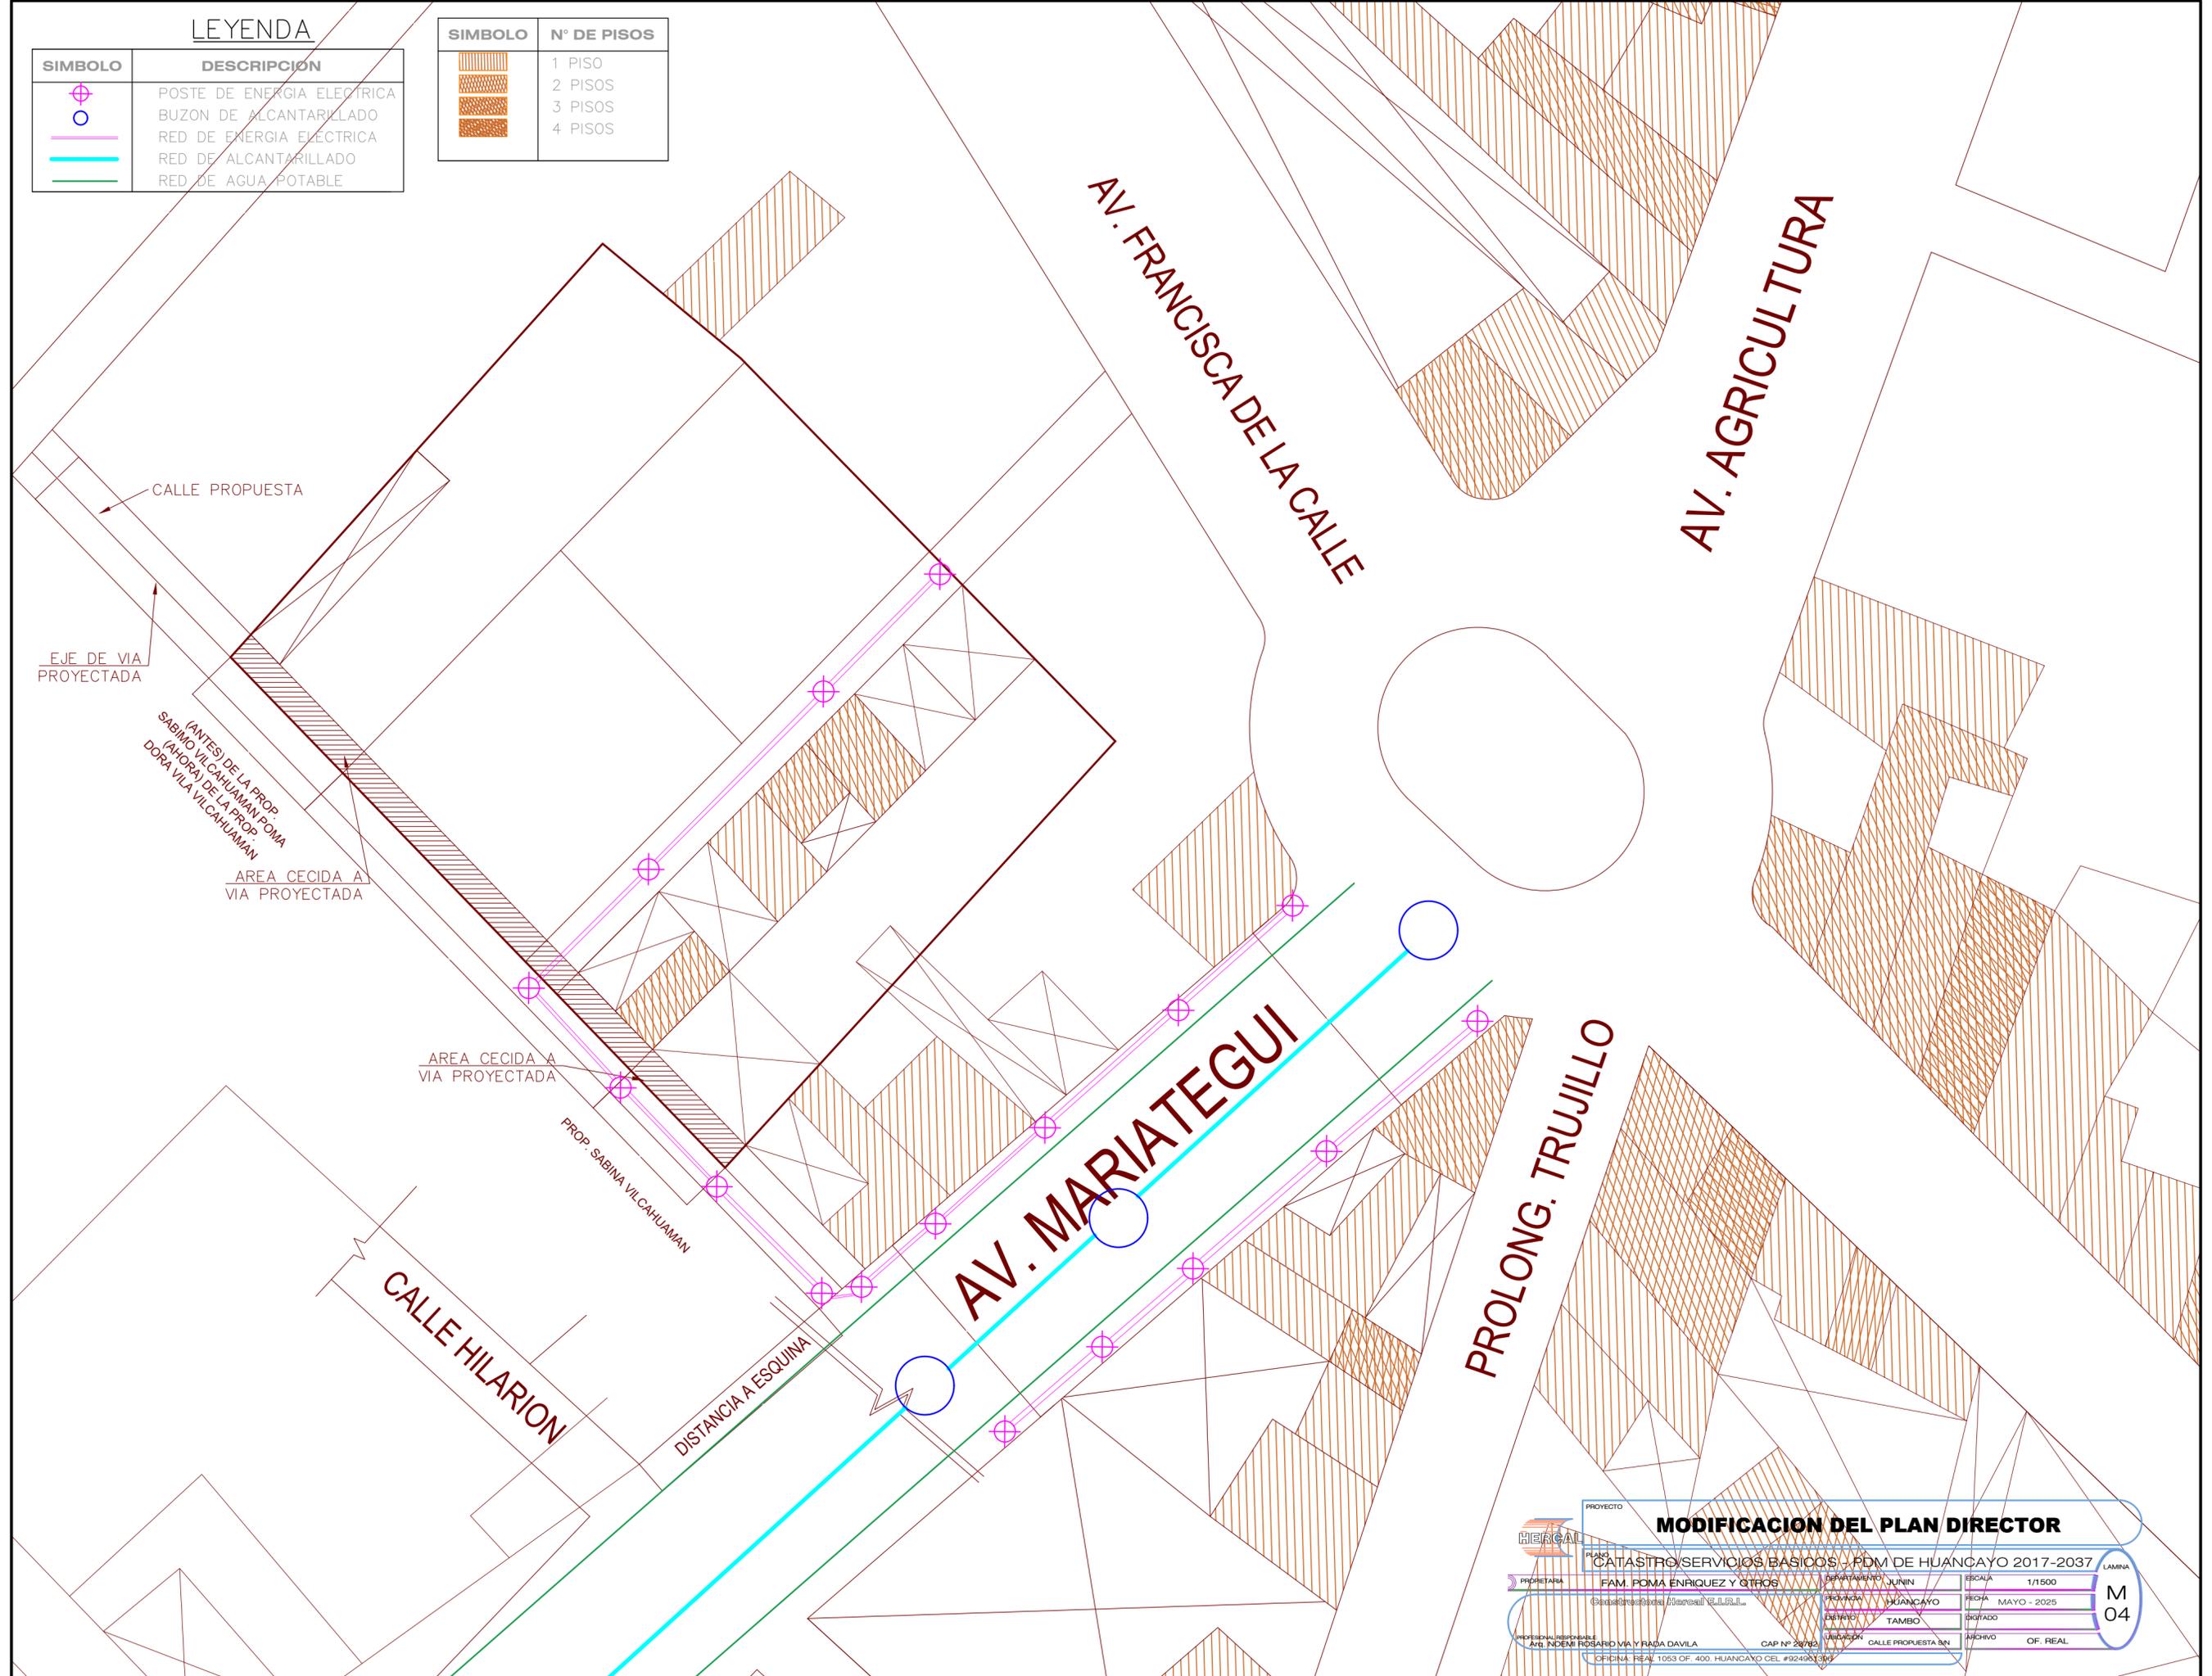

<b>MODIFICACION DEL PLAN DIRECTOR</b>			
PROYECTO	CATASTRO/SERVICIOS BASICOS - PDM DE HUANCAYO 2017-2037		
PROPIETARIA	FAM. POMA ENRIQUEZ Y OTROS	DEPARTAMENTO	JUNIN
PROFESIONAL RESPONSABLE	Arq. NEMÍ ROSARIO VÍA Y RADA DAVILA	PROVINCIA	HUANCAYO
OFICINA REAL	1053 OF. 400. HUANCAYO CEL. #924981363	DISTRICTO	TAMBO
ESCALA	1/1500	FECHA	MAYO - 2025
INSTRUMENTO	CALLE PROPUESTA BN	TIPO	BIENEFICADO
INSTRUMENTO	CALLE PROPUESTA BN	FECHA	OF. REAL

LAMINA  
**M 04**