




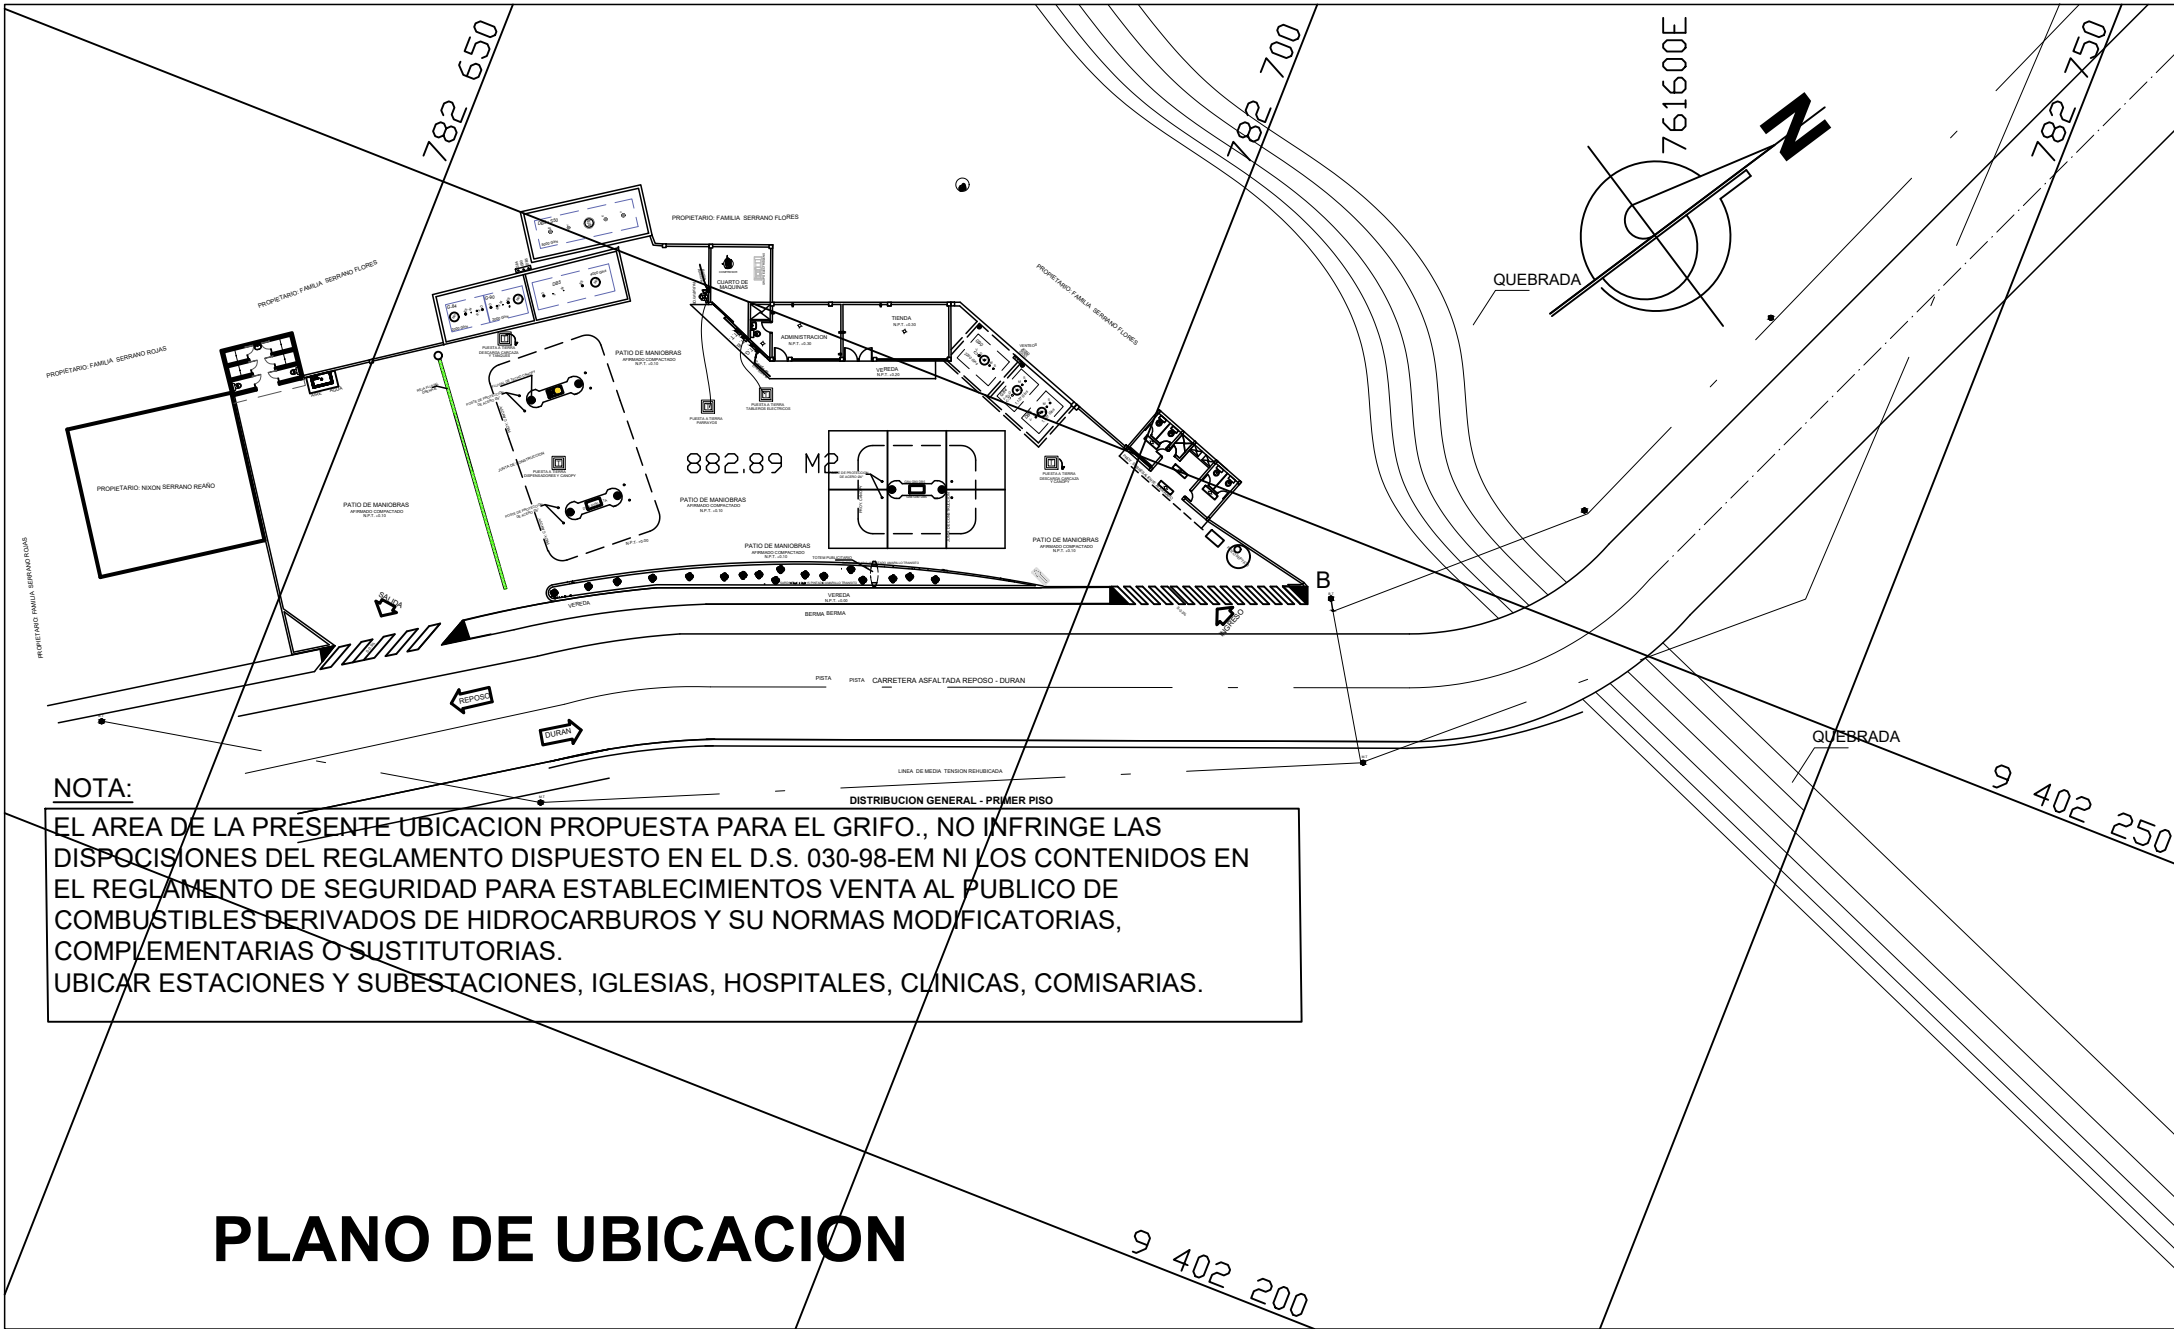

PLANO DE UBICACION

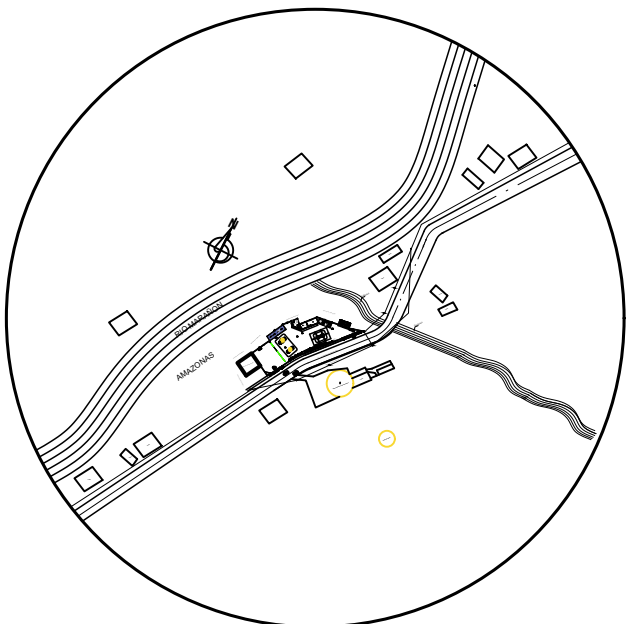

ESQUEMA DE SITUACION  
ESCALA 1 : 5000

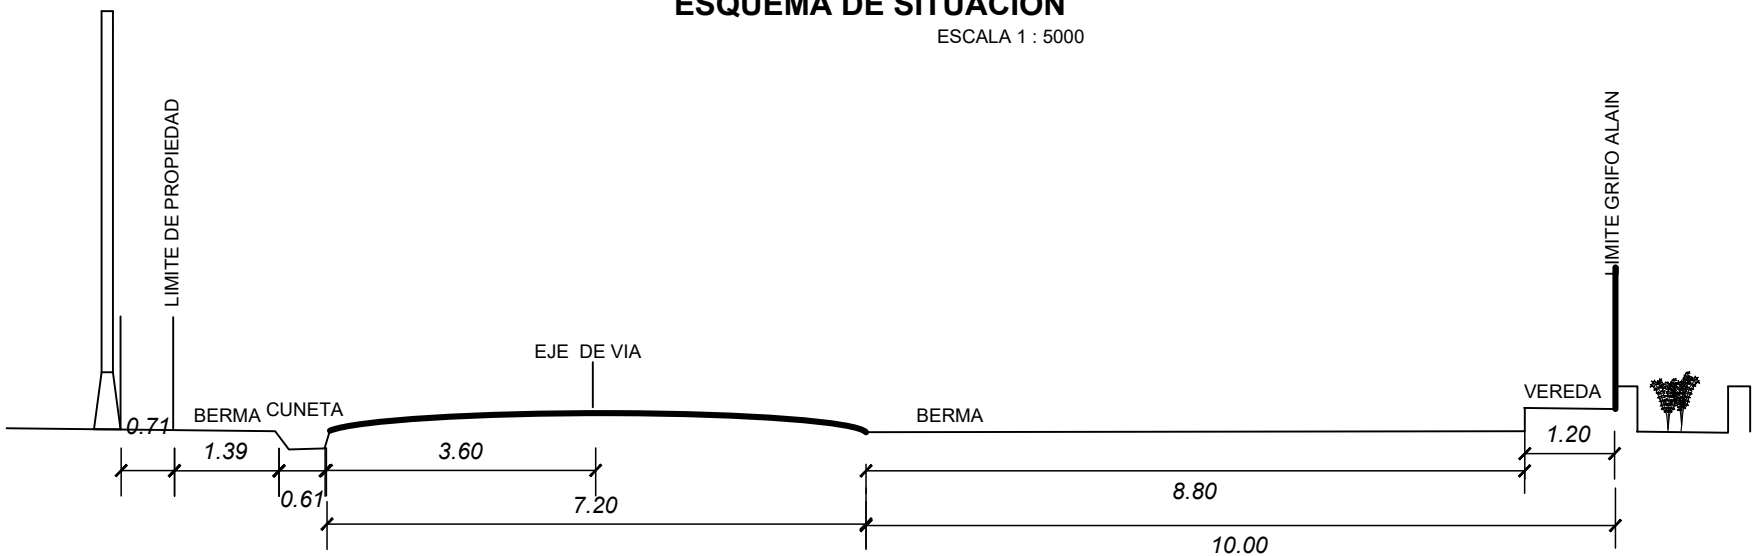

SECCION VIAL CARRETERA REPOSO - DURAN

ESQUEMA DE SITUACION  
ESCALA 1 : 500

| CUADRO DE DATOS y COORDENADAS UTM |       |           |        |            |              |
|-----------------------------------|-------|-----------|--------|------------|--------------|
| VERTICE                           | LADO  | DISTANCIA | ANGULO | ESTE       | NORTE        |
| A                                 | A - B | 45.00 Mts | 166°   | 782 780.00 | 9 436 131.00 |
| B                                 | B - C | 35.00 Mts | 50°    | 782 714.98 | 9 402 246.25 |
| C                                 | C - D | 23.10 Mts | 117°   | 782 757.48 | 9 436 157.80 |
| D                                 | D - E | 13.20 Mts | 103°   | 782 735.00 | 9 436 152.50 |
| E                                 | E - F | 11.00 Mts | 237°   | 782 735.00 | 9 436 139.30 |
| F                                 | F - A | 9.50 Mts  | 47°    | 782 725.78 | 9 436 133.30 |

| CUADRO DE AREAS (m2) |           |
|----------------------|-----------|
| AREAS                | PROYECTO  |
| AREA TECHADA         | 59.68 M2  |
| AREA CANOPY          | 48.00 M2  |
| AREA TANQUES         | 60.69 M2  |
| AREA LIBRE           | 823.21 M2 |
|                      |           |
| AREA DE TERRENO:     | 882.89 M2 |

Elmer Francisco Ortiz Yopiac  
INGENIERO CIVIL  
CIP. 231879

Anthony S. Diaz Chira  
INGENIERO AMBIENTAL  
CIP N° 226788

Jorge A. Diaz Tuesta  
INGENIERO AMBIENTAL  
CIP N° 349543

|              |  |   |
|--------------|--|---|
| PROYECTO:    |  | GRIFO ALAIN   |
| UBICACION:   |  | DEPARTAMENTO : AMAZONAS<br>PROVINCIA : BAGUA<br>DISTRITO : ARAMANGO<br>SECTOR : S/N<br>UBIGEO : CAR. REPOSO-DURAN KM 48+295<br>DATUM : WGS-84<br>ZONA : 17S |
| PROPIETARIO: |  | SRA. FIORELLA Y. SERRANO FLORES   |
| PROFESIONAL: |  | ING. JORGE ANTONIO DIAZ TUESTA   |
| PLANO:       |  | PLANO UBICACION Y SITUACION   |
| ESCALA:      |  | INDICADA   |
| FECHA:       |  | MARZO 2025   |
| LAMINA:      |  | U-01   |