




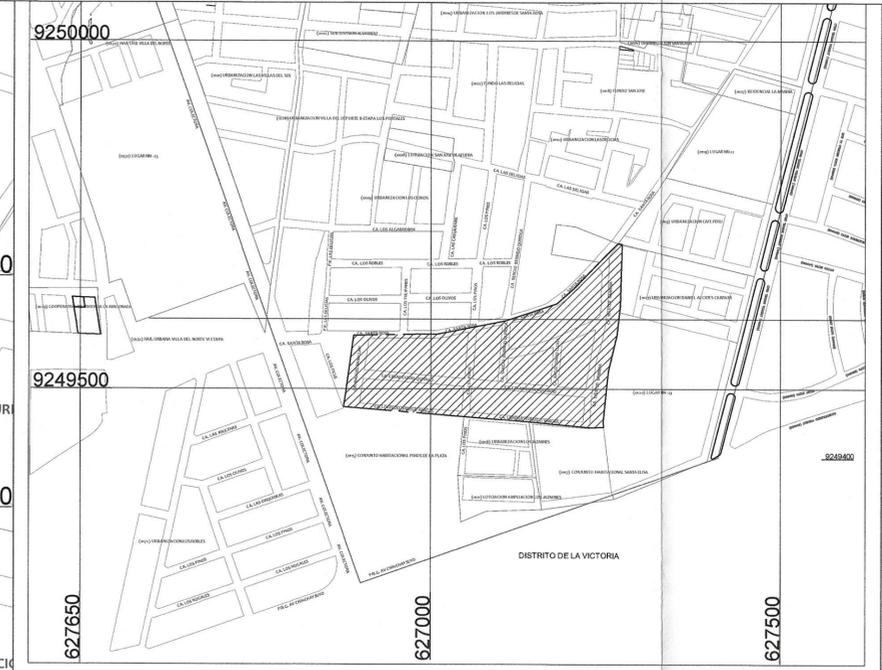

URB. EL AMAUTA
 ÁREA: 55 734.05 m²
 PERÍMETRO: 1 167.09 ml

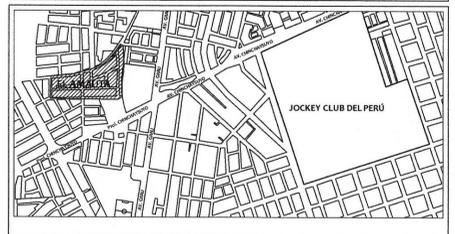

PLANO DE LOCALIZACIÓN
 ESC: 1/5000

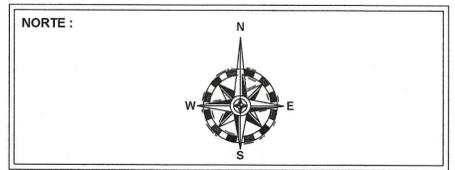

LEYENDA	
DESCRIPCIÓN	SÍMBOLO
LÍMITE POLIGONAL	
VÉRTICE DE POLIGONAL	

REGION:	LAMBAYEQUE
PROVINCIA:	CHICLAYO
DISTRITO:	CHICLAYO

APROBADO:	Gerente de Infraestructura Pública
REVISADO:	Sub Gerente de Estudios y Proyectos

RESPONSABLES DE PROYECTO:
ING° HANS FERNANDO PACHECO RISCO
 C.I.P. 202691

MUNICIPALIDAD PROVINCIAL DE CHICLAYO GERENCIA DE INFRAESTRUCTURA PUBLICA SUBGERENCIA DE ESTUDIOS Y PROYECTOS

PROYECTO:
 "MEJORAMIENTO DEL SERVICIO DE ALCANTARILLADO DE LA URBANIZACIÓN EL AMAUTA DISTRITO DE CHICLAYO - PROVINCIA DE CHICLAYO - DEPARTAMENTO DE LAMBAYEQUE"




PLANO:
UBICACION Y LOCALIZACIÓN

DIBUJO CAD Y DIS:	V.C.D.	LAMINA:	01/34
ESCALA:	INDICADA	CÓDIGO DE PLANO:	UL-01
FECHA:	JUNIO, 2024		

CUADRO DE COORDENADAS UTM WGS84 - 17S				
VERTICE	LADO	DISTANCIA	ESTE (X)	NORTE (Y)
1	1-2	104.58	626890.0711	9249577.1160
2	2-3	01.86	626994.6376	9249578.4513
3	3-4	12.41	626996.4970	9249578.4822
4	4-5	99.20	627008.9029	9249578.6335
5	5-6	38.94	627106.2950	9249597.4633
6	6-7	38.94	627143.1435	9249610.0490
7	7-8	31.77	627179.9920	9249622.6346
8	8-9	54.00	627203.6343	9249643.8584
9	9-10	37.35	627241.2047	9249682.6492
10	10-11	06.22	627267.1898	9249709.4782
11	11-12	60.73	627273.2378	9249708.0257
12	12-13	28.00	627271.5273	9249647.3216
13	13-14	42.00	627270.6480	9249619.3359
14	14-15	53.81	627266.0463	9249577.5899
15	15-16	72.20	627253.6329	9249525.2302
16	16-17	08.50	627246.6483	9249453.3664
17	17-18	20.41	627247.0361	9249444.8757
18	18-19	86.52	627226.6296	9249444.3551
19	19-20	92.75	627140.5092	9249452.6748
20	20-21	172.85	627048.0543	9249460.0618
21	21-22	15.79	626875.7678	9249474.0561
22	22-23	88.26	626878.3222	9249489.6426

PERIMETRO	1 167.09 mL
AREA	55 734.05 m ²

PLANO DE UBICACIÓN
 ESC: 1/1500

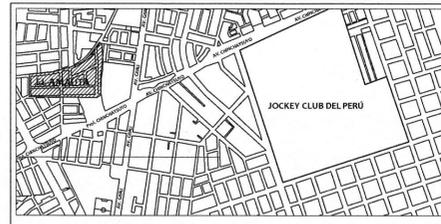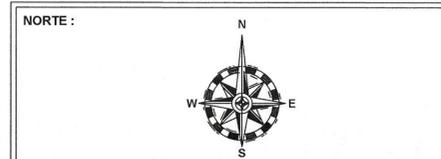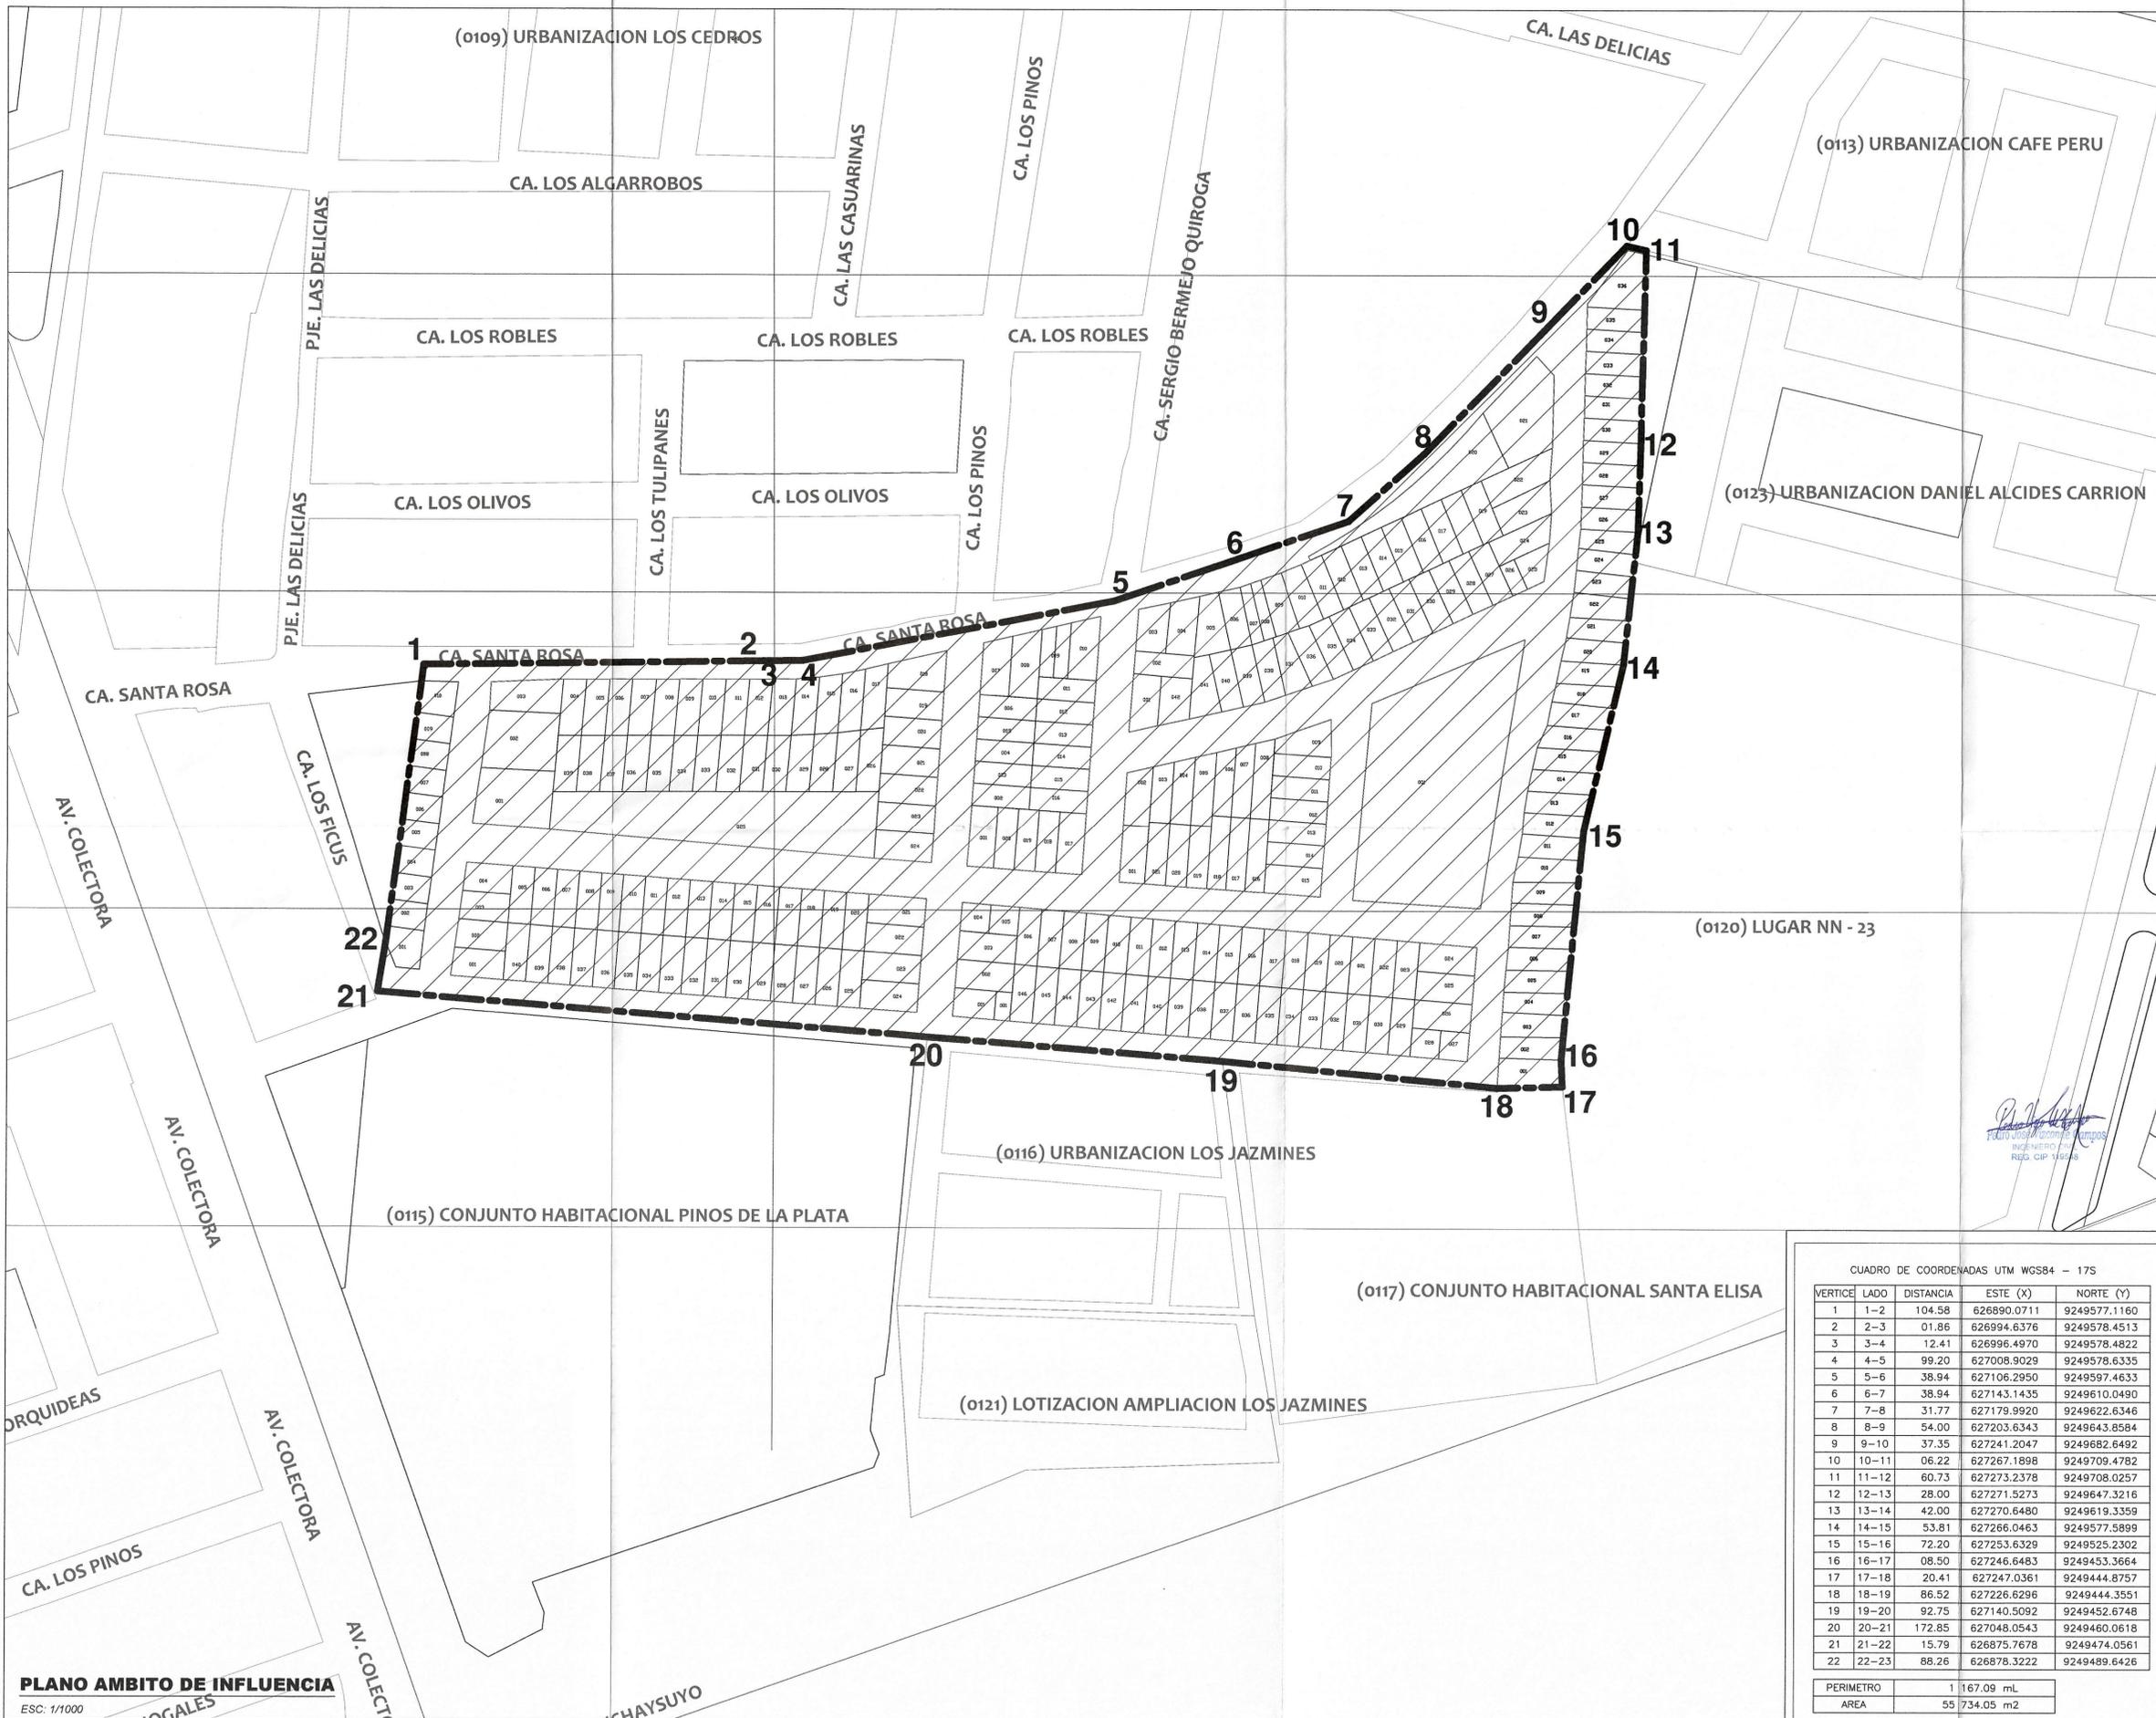


LEYENDA

DESCRIPCIÓN	SÍMBOLO
LÍMITE DE POLIGONAL	
VERTICE POLIGONAL	
AMBITO DE INFLUENCIA	

REGION : LAMBAYEQUE
 PROVINCIA : CHICLAYO
 DISTRITO : CHICLAYO

APROBADO : Gerente de Infraestructura Pública
 536
 REVISADO : Sub Gerente de Estudios y Proyectos

RESPONSABLES DE PROYECTO :
 ING.º HANS FERNANDO PACHECO RISCO
 C.I.P. 202691

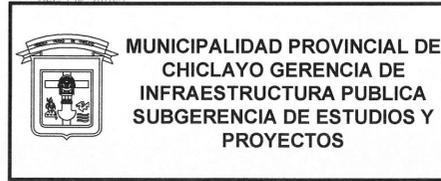

PROYECTO :
 "MEJORAMIENTO DEL SERVICIO DE ALCANTARILLADO DE LA URBANIZACIÓN EL AMAUTA DISTRITO DE CHICLAYO - PROVINCIA DE CHICLAYO - DEPARTAMENTO DE LAMBAYEQUE"

PLANO :
 AMBITO DE INFLUENCIA

DIBUJO CAD Y DIS : V.C.D.
 LAMINA : 02/34

ESCALA : INDICADA
 CÓDIGO DE PLANO : AI-01




FECHA : JUNIO, 2024

CUADRO DE COORDENADAS UTM WGS84 - 17S

VERTICE	LADO	DISTANCIA	ESTE (X)	NORTE (Y)
1	1-2	104.58	626890.0711	9249577.1160
2	2-3	01.86	626894.6376	9249578.4513
3	3-4	12.41	626896.4970	9249578.4822
4	4-5	99.20	627008.9029	9249578.6335
5	5-6	38.94	627106.2950	9249597.4633
6	6-7	38.94	627143.1435	9249610.0490
7	7-8	31.77	627179.9920	9249622.6346
8	8-9	54.00	627203.6343	9249643.8584
9	9-10	37.35	627241.2047	9249682.6492
10	10-11	06.22	627267.1898	9249709.4782
11	11-12	60.73	627273.2378	9249708.0257
12	12-13	28.00	627271.5273	9249647.3216
13	13-14	42.00	627270.6480	9249619.3359
14	14-15	53.81	627266.0463	9249577.5899
15	15-16	72.20	627253.6329	9249525.2302
16	16-17	08.50	627246.6483	9249453.3664
17	17-18	20.41	627247.0361	9249444.8757
18	18-19	86.52	627226.6296	9249444.3551
19	19-20	92.75	627140.5092	9249452.6748
20	20-21	172.85	627048.0543	9249460.0618
21	21-22	15.79	626875.7678	9249474.0561
22	22-23	88.26	626878.3222	9249489.6426

PERIMETRO	1 167.09 mL
AREA	55 734.05 m2

sc: 1/200

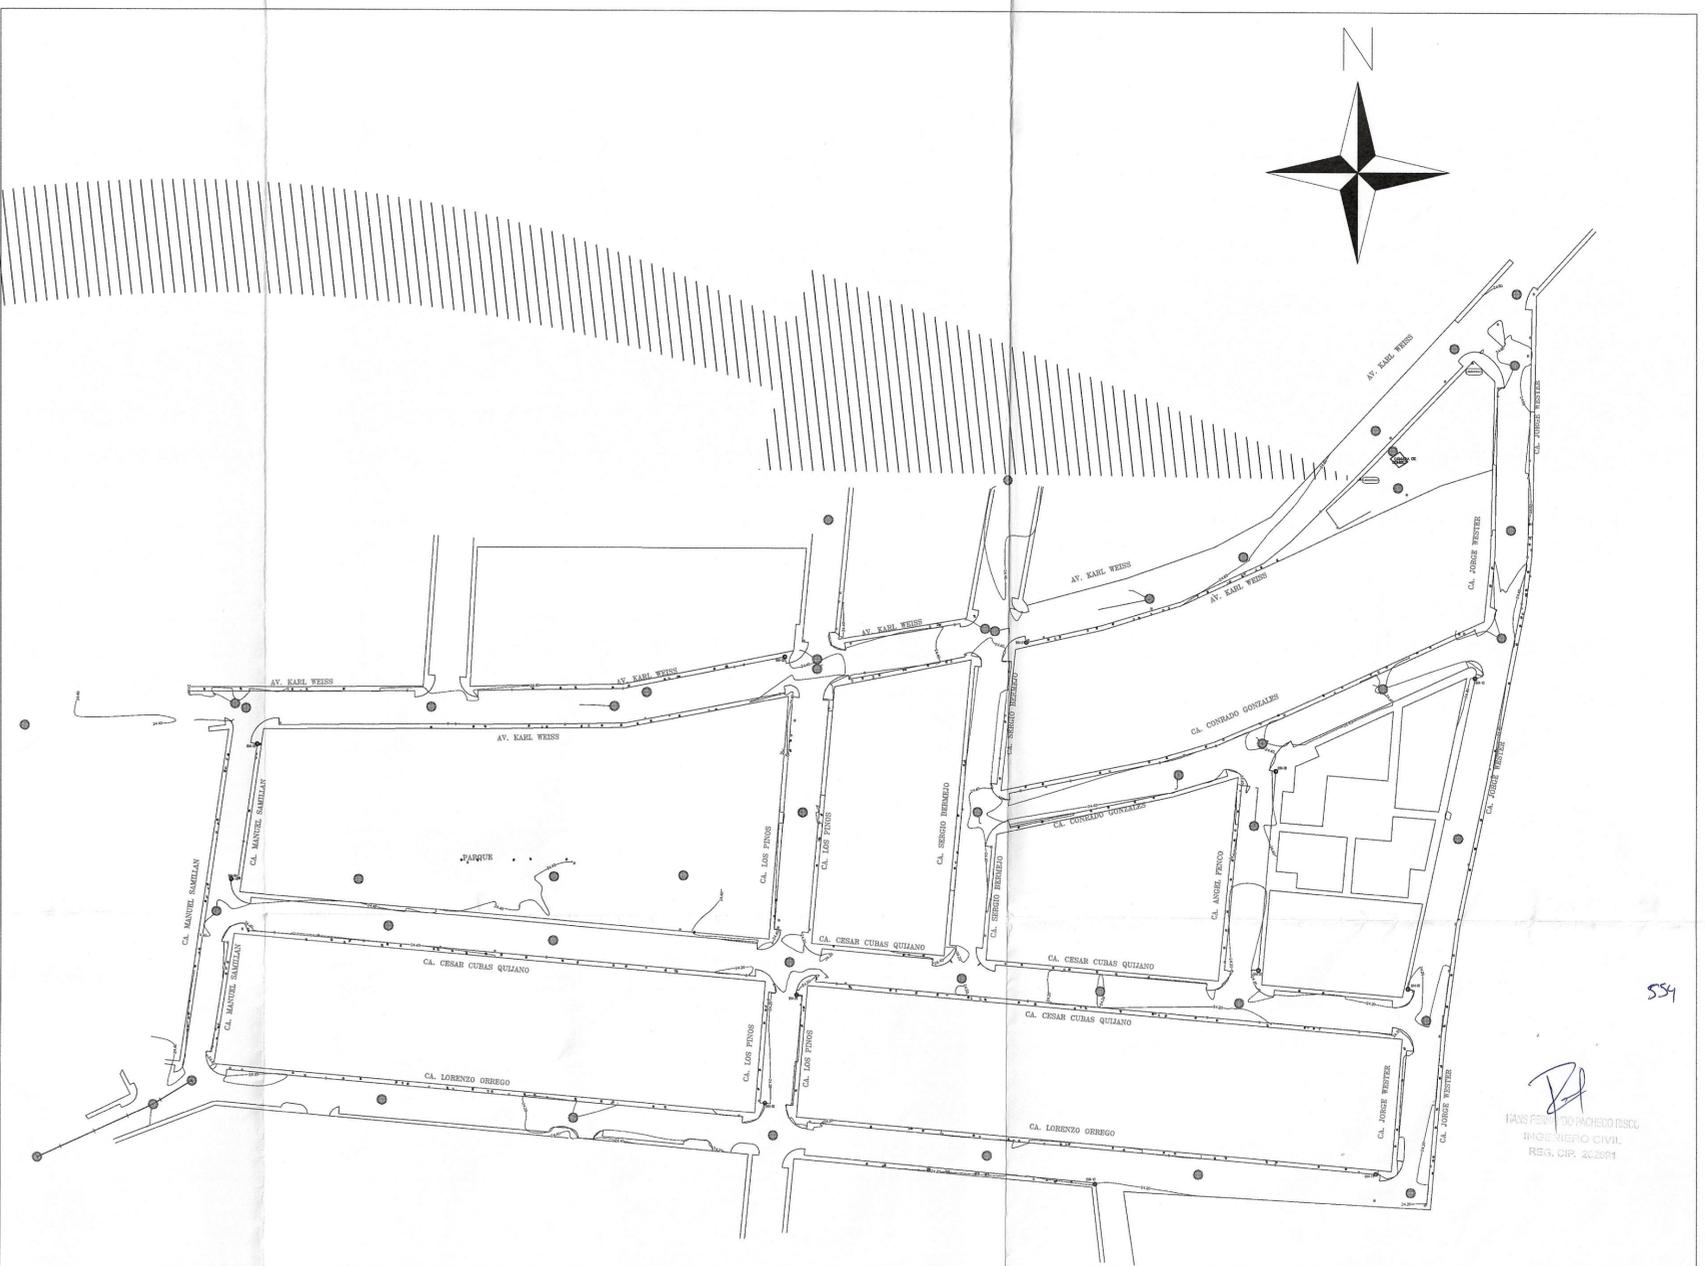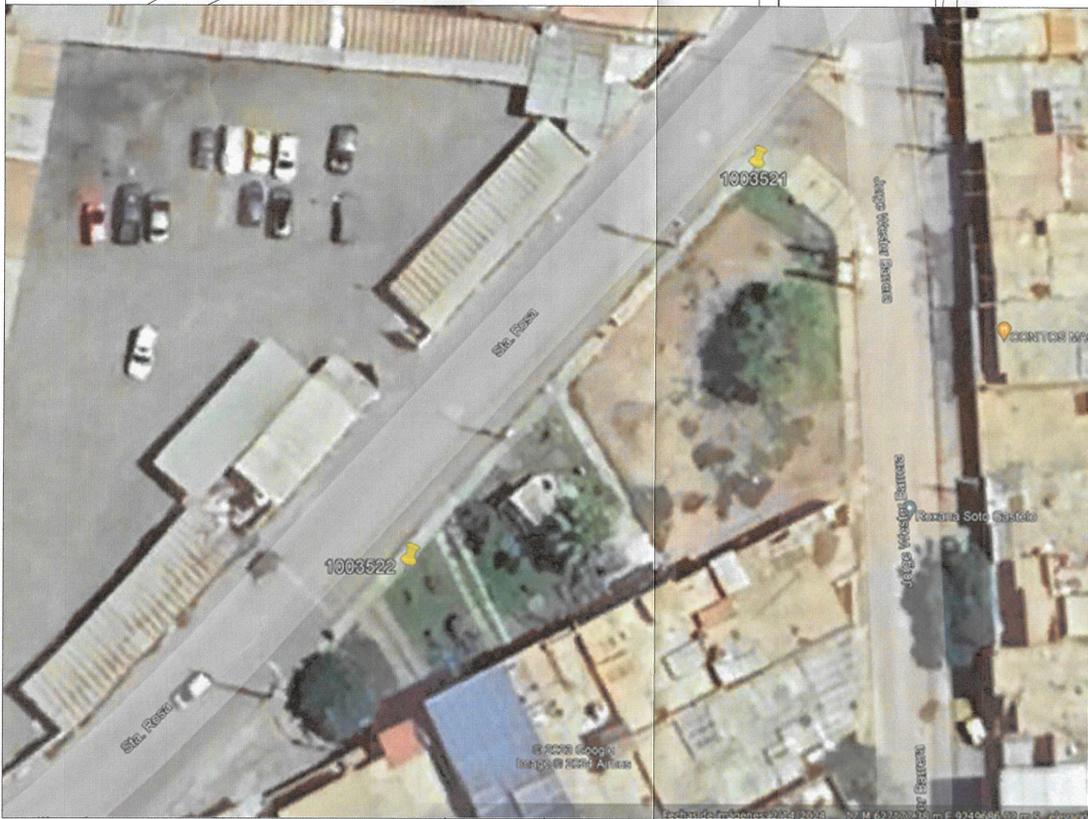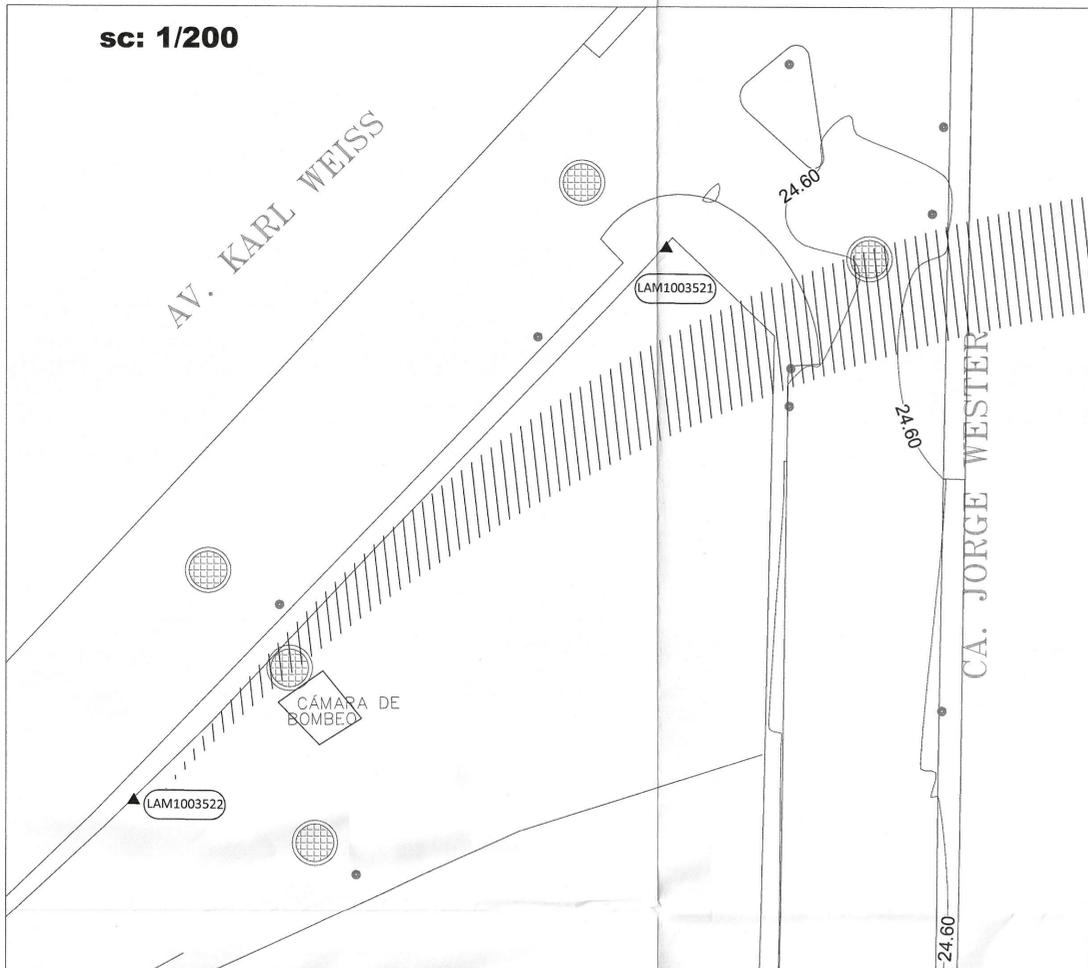

CUADRO DE BM'S - UTM WGS84				
N°	ESTE	NORTE	COTA	DESCRIPCION
01	627117.743	9249596.493	24.534	BM1
02	627052.008	9249592.496	24.466	BM2
03	626908.676	9249568.562	24.486	BM3
04	626901.548	9249531.665	24.492	BM4
05	627055.159	9249500.153	24.307	BM5
06	627046.501	9249470.557	24.276	BM6
07	627180.622	9249506.956	24.300	BM7
08	627185.371	9249561.385	24.518	BM8
09	627221.285	9249501.886	24.286	BM9
10	627136.300	9249448.534	24.285	BM10
11	627212.439	9249451.258	24.190	BM11
12	627239.564	9249586.771	24.469	BM12

NOMBRE/LOCALIDAD	COORDENADAS UTM - ZONA 17S - PUNTO GEODESICO DE ORDEN C-URB. AMAUTA		
	ESTE (E) WGS-84	NORTE(N) WGS-84	ELEVACION
LAM1003521	627238.890	9249673.010	24.767
LAM1003522	627208.349	9249641.237	24.723

HANS FERNANDO PACHECO RISCO
INGENIERO CIVIL
REG. CIP. 202691



Hans Fernando Pacheco Risco
INGENIERO CIVIL
REG. CIP. 119548

sc: 1/1000



MUNICIPALIDAD PROVINCIAL DE CHICLAYO

Nombre del Proyecto:
"MEJORAMIENTO DEL SERVICIO DE ALCANTARILLADO DE LA URBANIZACIÓN EL AMAUTA DISTRITO DE CHICLAYO - PROVINCIA DE CHICLAYO - DEPARTAMENTO DE LAMBAYEQUE"

Departamento:
LAMBAYEQUE

Provincia:
CHICLAYO

Distrito:
CHICLAYO

Lugar:
Urb. Amauta

Proyectista:
ING. HANS FERNANDO PACHECO RISCO
CIP N° 202691


PLANO DE UBICACION DE PUNTOS GEODESICOS

Escala:
INDICADA



Fecha:
JUNIO, 2024

Lamina:
PUPG- 01

CARACTERÍSTICAS	
Tubería PVC UR PN-7.5	Metrado (m)
Díametro Nominal (pulg)	
4	1175.06
6	640.51

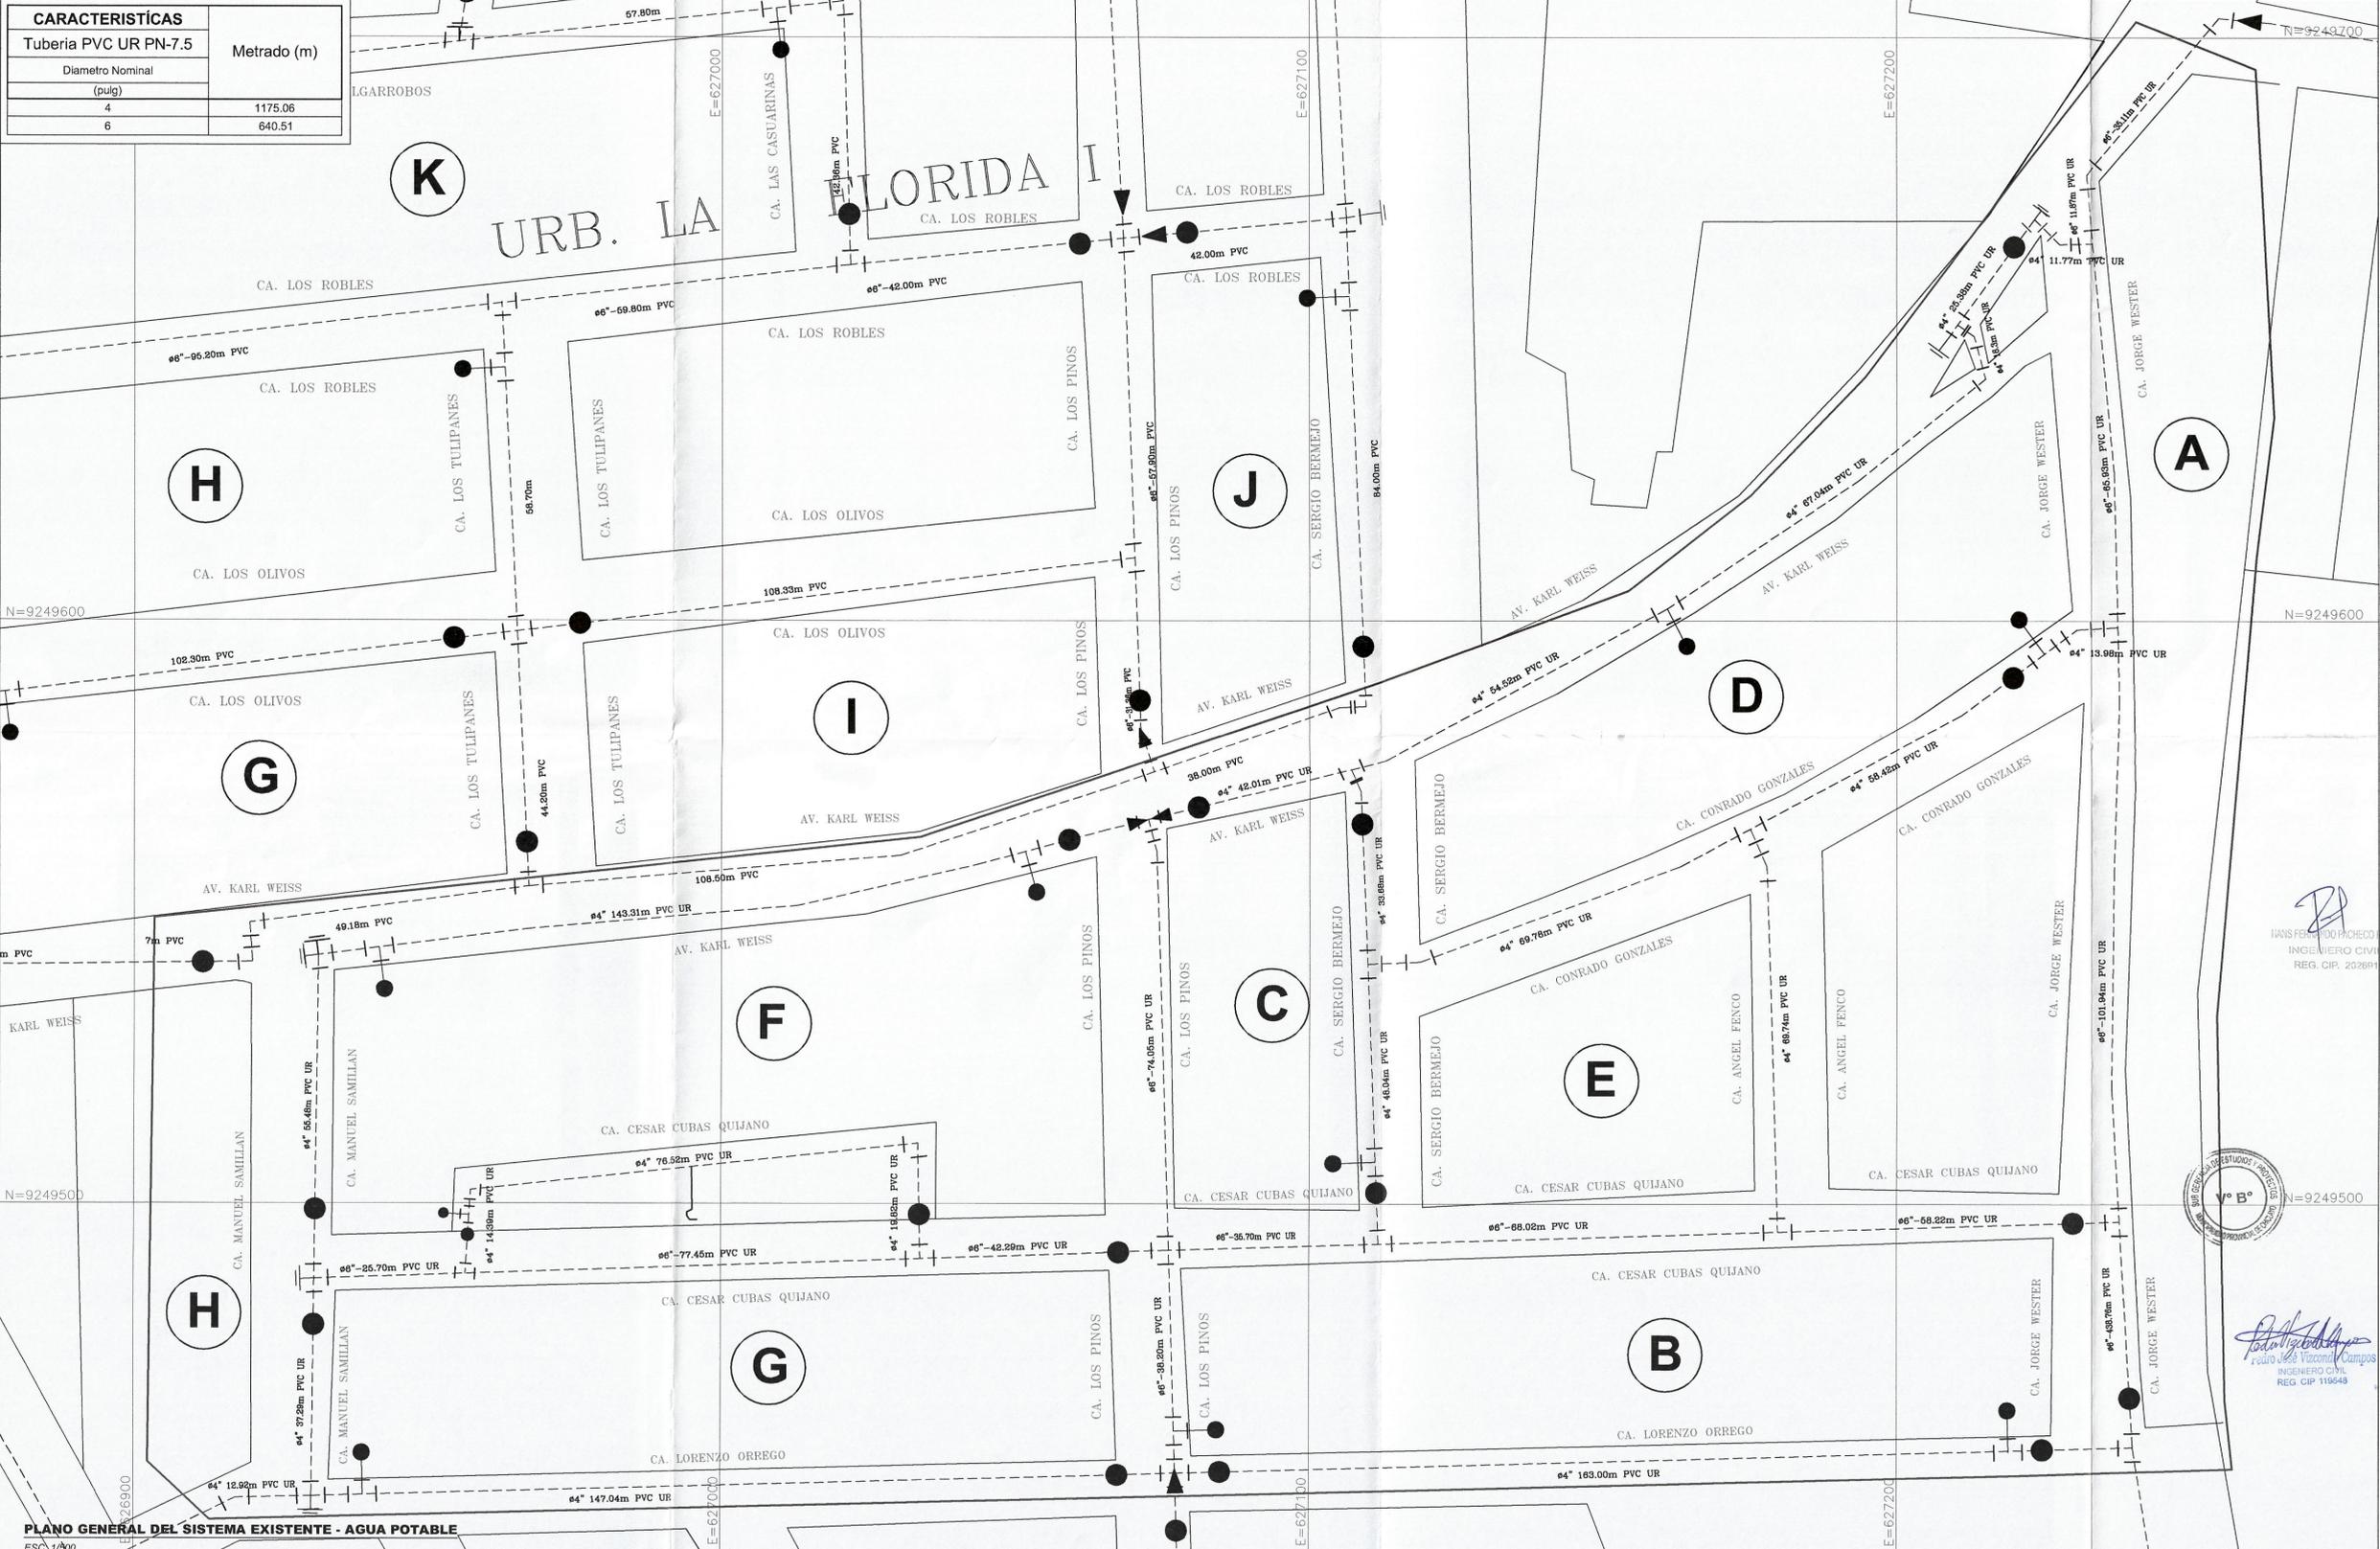

PLANO GENERAL DEL SISTEMA EXISTENTE - AGUA POTABLE
ESC. 1/200

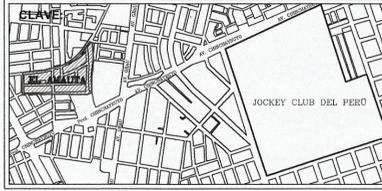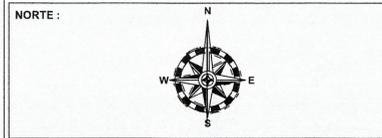

LEYENDA	
DESCRIPCIÓN	SÍMBOLO
RED EXISTENTE DE AGUA POTABLE	---
CRUZ PVC UF	+
TEE PVC UF	⊥
TAPON PVC UF	⊘
CODO PVC UF	⌋
GRIFO CONTRA INCENDIO	⊕
VÁLVULA EXISTENTE	⊙
MANZANA	□
URBANIZACIÓN EL AMAUTA	□

REGION :	LAMBAYEQUE
PROVINCIA :	CHICLAYO
DISTRITO :	CHICLAYO

APROBADO :	ARQ ^o Gerente de Infraestructura Pública
REVISADO :	ING ^o Sub Gerente de Estudios y Proyectos

RESPONSABLES DE PROYECTO :	ING ^o HANS FERNANDO PACHECO RISCO C.I.P. 202691
----------------------------	---

MUNICIPALIDAD PROVINCIAL DE CHICLAYO GERENCIA DE INFRAESTRUCTURA PUBLICA SUBGERENCIA DE ESTUDIOS Y PROYECTOS

PROYECTO :	"MEJORAMIENTO DEL SERVICIO DE ALCANTARILLADO DE LA URBANIZACIÓN EL AMAUTA DISTRITO DE CHICLAYO - PROVINCIA DE CHICLAYO - DEPARTAMENTO DE LAMBAYEQUE"
------------	--

PLANO :	PLANO GENERAL DEL SISTEMA EXISTENTE AGUA POTABLE
---------	--

DIBUJO CAD Y DIS :	V.C.D.	LAMINA :	32/34
ESCALA :	1:500	CÓDIGO DE PLANO :	SEAP-01
FECHA :	JUNIO, 2024		