

TECHO
N.T.T. VARIABLE
PENDIENTE 10.52%

AREA: 2468.23m²


TECHO COBERTURA METALICA
N.T.T. VARIABLE
PENDIENTE 9.23%

LEYENDA:
DESMONTAJE DE
COBERTURA




PLANO DE TECHOS

PROYECTO: IOARR: "ADQUISICIÓN DE MOBILIARIO, EQUIPAMIENTO, INFRAESTRUCTURAS, SUMINISTRO E INSTALACIÓN DE SISTEMA ELÉCTRICO PARA EL MEJORAMIENTO DEL SERVICIO CULTURAL DEL GRAN TEATRO NACIONAL DEL PERÚ"	
ESPECIALIDAD: ARQUITECTURA	
PROYECTO: GRAN TEATRO NACIONAL	
PLANO: INTERVENCIONES - TECHOS (SEXTO PISO)	
DIBUJO: J.M.V.L.	LÁMINA: P.I.-03
FECHA: JUNIO 2024	REVISIÓN Nº:
ESCALA: 1/100	

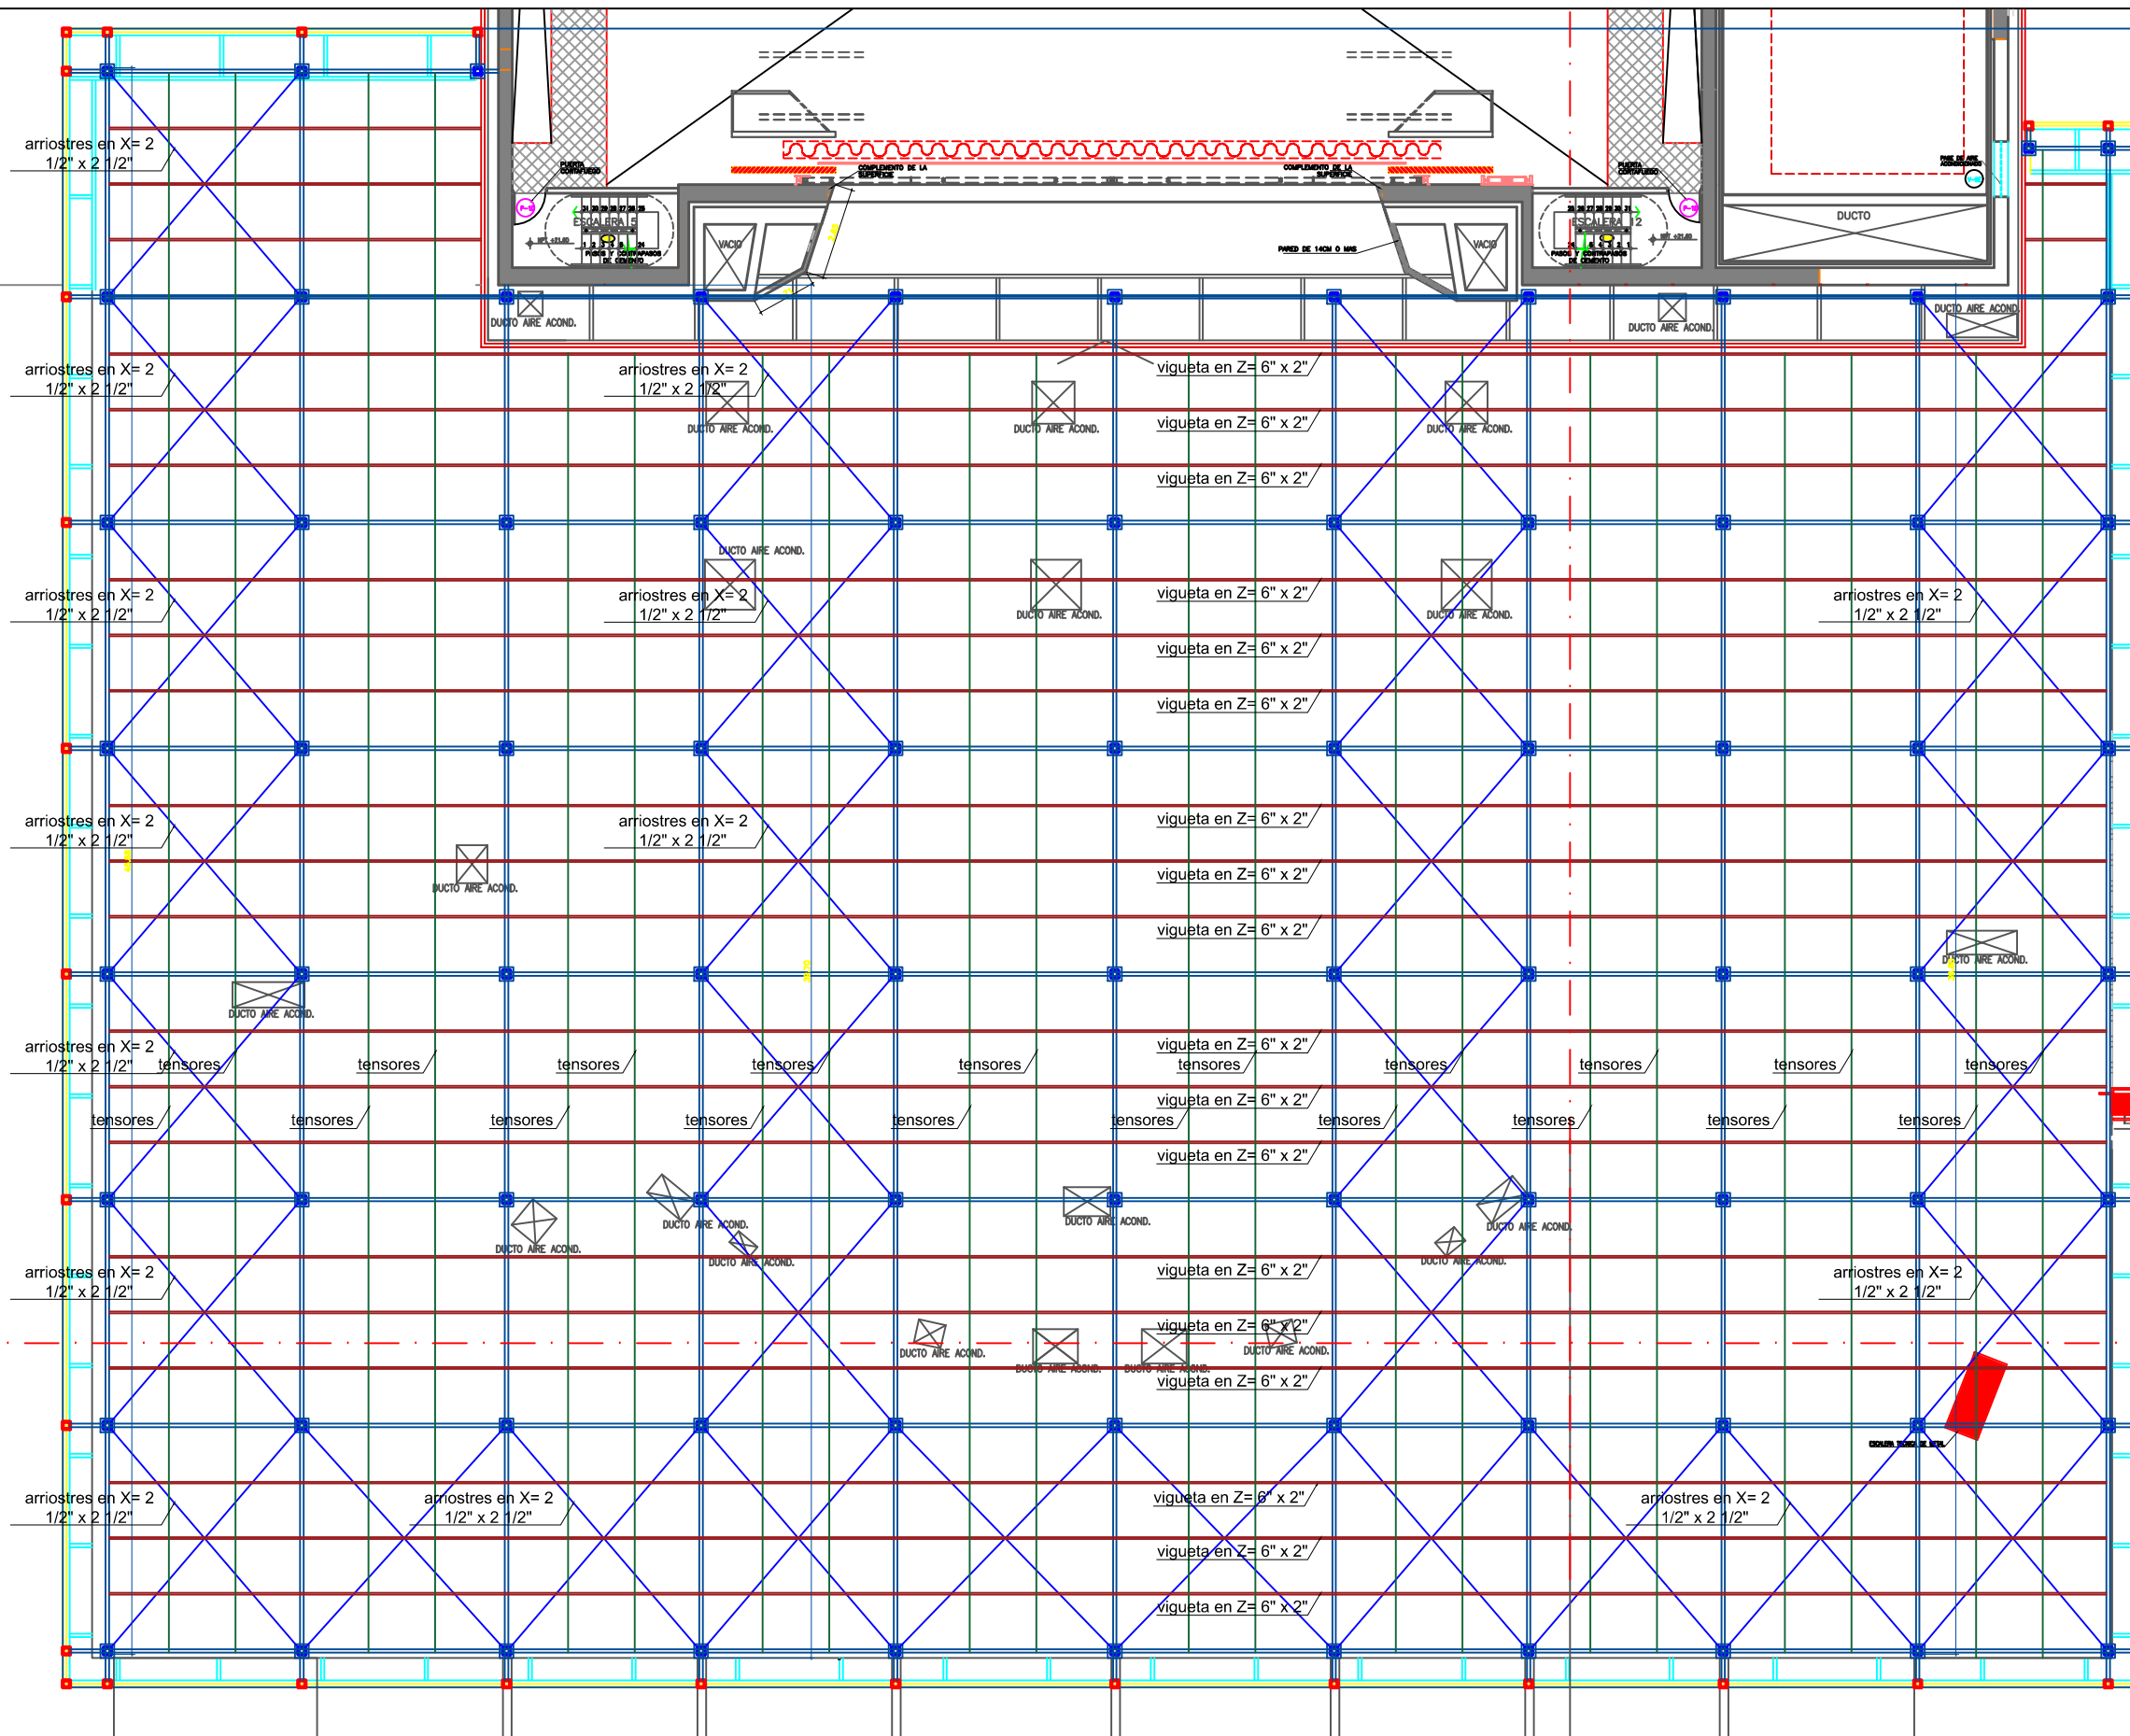


PLANTA 6TO NIVEL (PROYECCIÓN DE VIGAS)

PROYECTO: IOARR: "ADQUISICIÓN DE MOBILIARIO, EQUIPAMIENTO, INFRAESTRUCTURAS, SUMINISTRO E INSTALACIÓN DE SISTEMA ELÉCTRICO PARA EL MEJORAMIENTO DEL SERVICIO CULTURAL DEL GRAN TEATRO NACIONAL DEL PERÚ"	
ESPECIALIDAD: ARQUITECTURA	
PROYECTO: GRAN TEATRO NACIONAL	
PLANO: INTERVENCIÓNES - VIGAS (SEXTO PISO)	
DIBUJO: J.M.V.L.	LÁMINA: P.I.-02
FECHA: JUNIO 2024	REVISIÓN Nº:
ESCALA: 1/100	

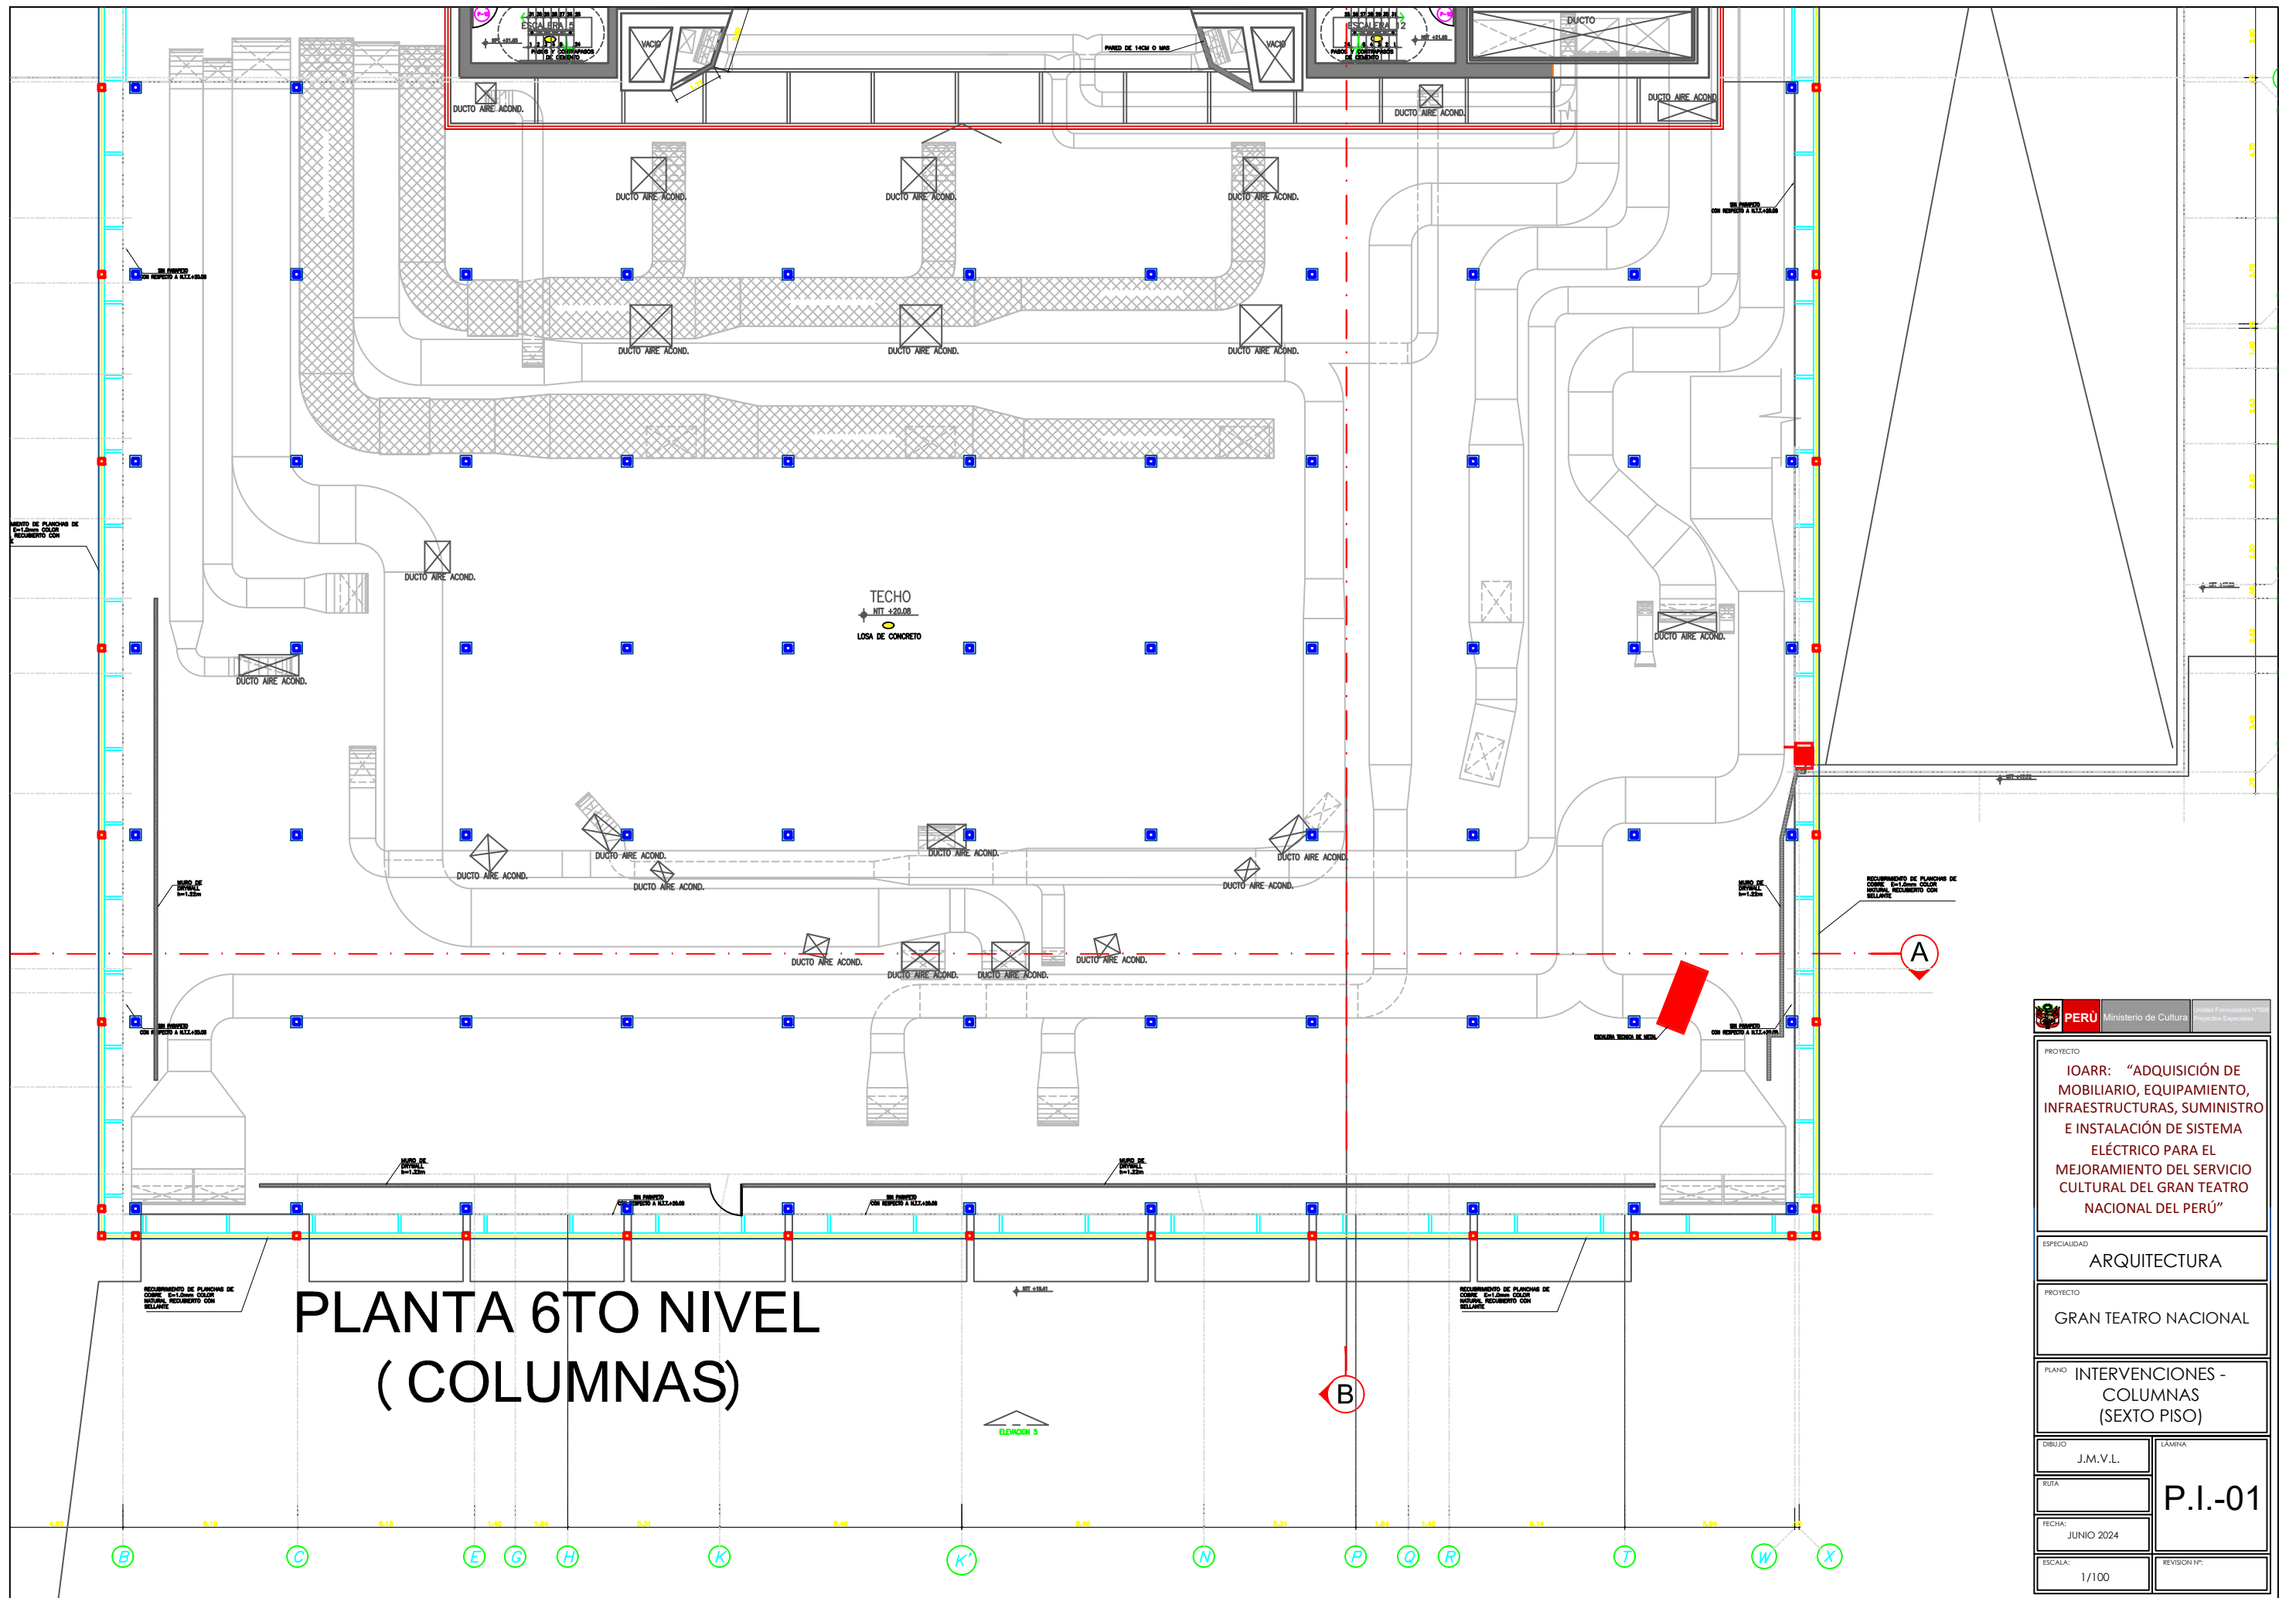


PLANTA 6TO NIVEL (COLUMNAS)

	
PROYECTO: IOARR: "ADQUISICIÓN DE MOBILIARIO, EQUIPAMIENTO, INFRAESTRUCTURAS, SUMINISTRO E INSTALACIÓN DE SISTEMA ELÉCTRICO PARA EL MEJORAMIENTO DEL SERVICIO CULTURAL DEL GRAN TEATRO NACIONAL DEL PERÚ"	
ESPECIALIDAD: ARQUITECTURA	
PROYECTO: GRAN TEATRO NACIONAL	
PLANO: INTERVENCIONES - COLUMNAS (SEXTO PISO)	
DIBUJO: J.M.V.L.	LÁMINA: P.I.-01
RUTA:	
FECHA: JUNIO 2024	
ESCALA: 1/100	REVISIÓN N°:

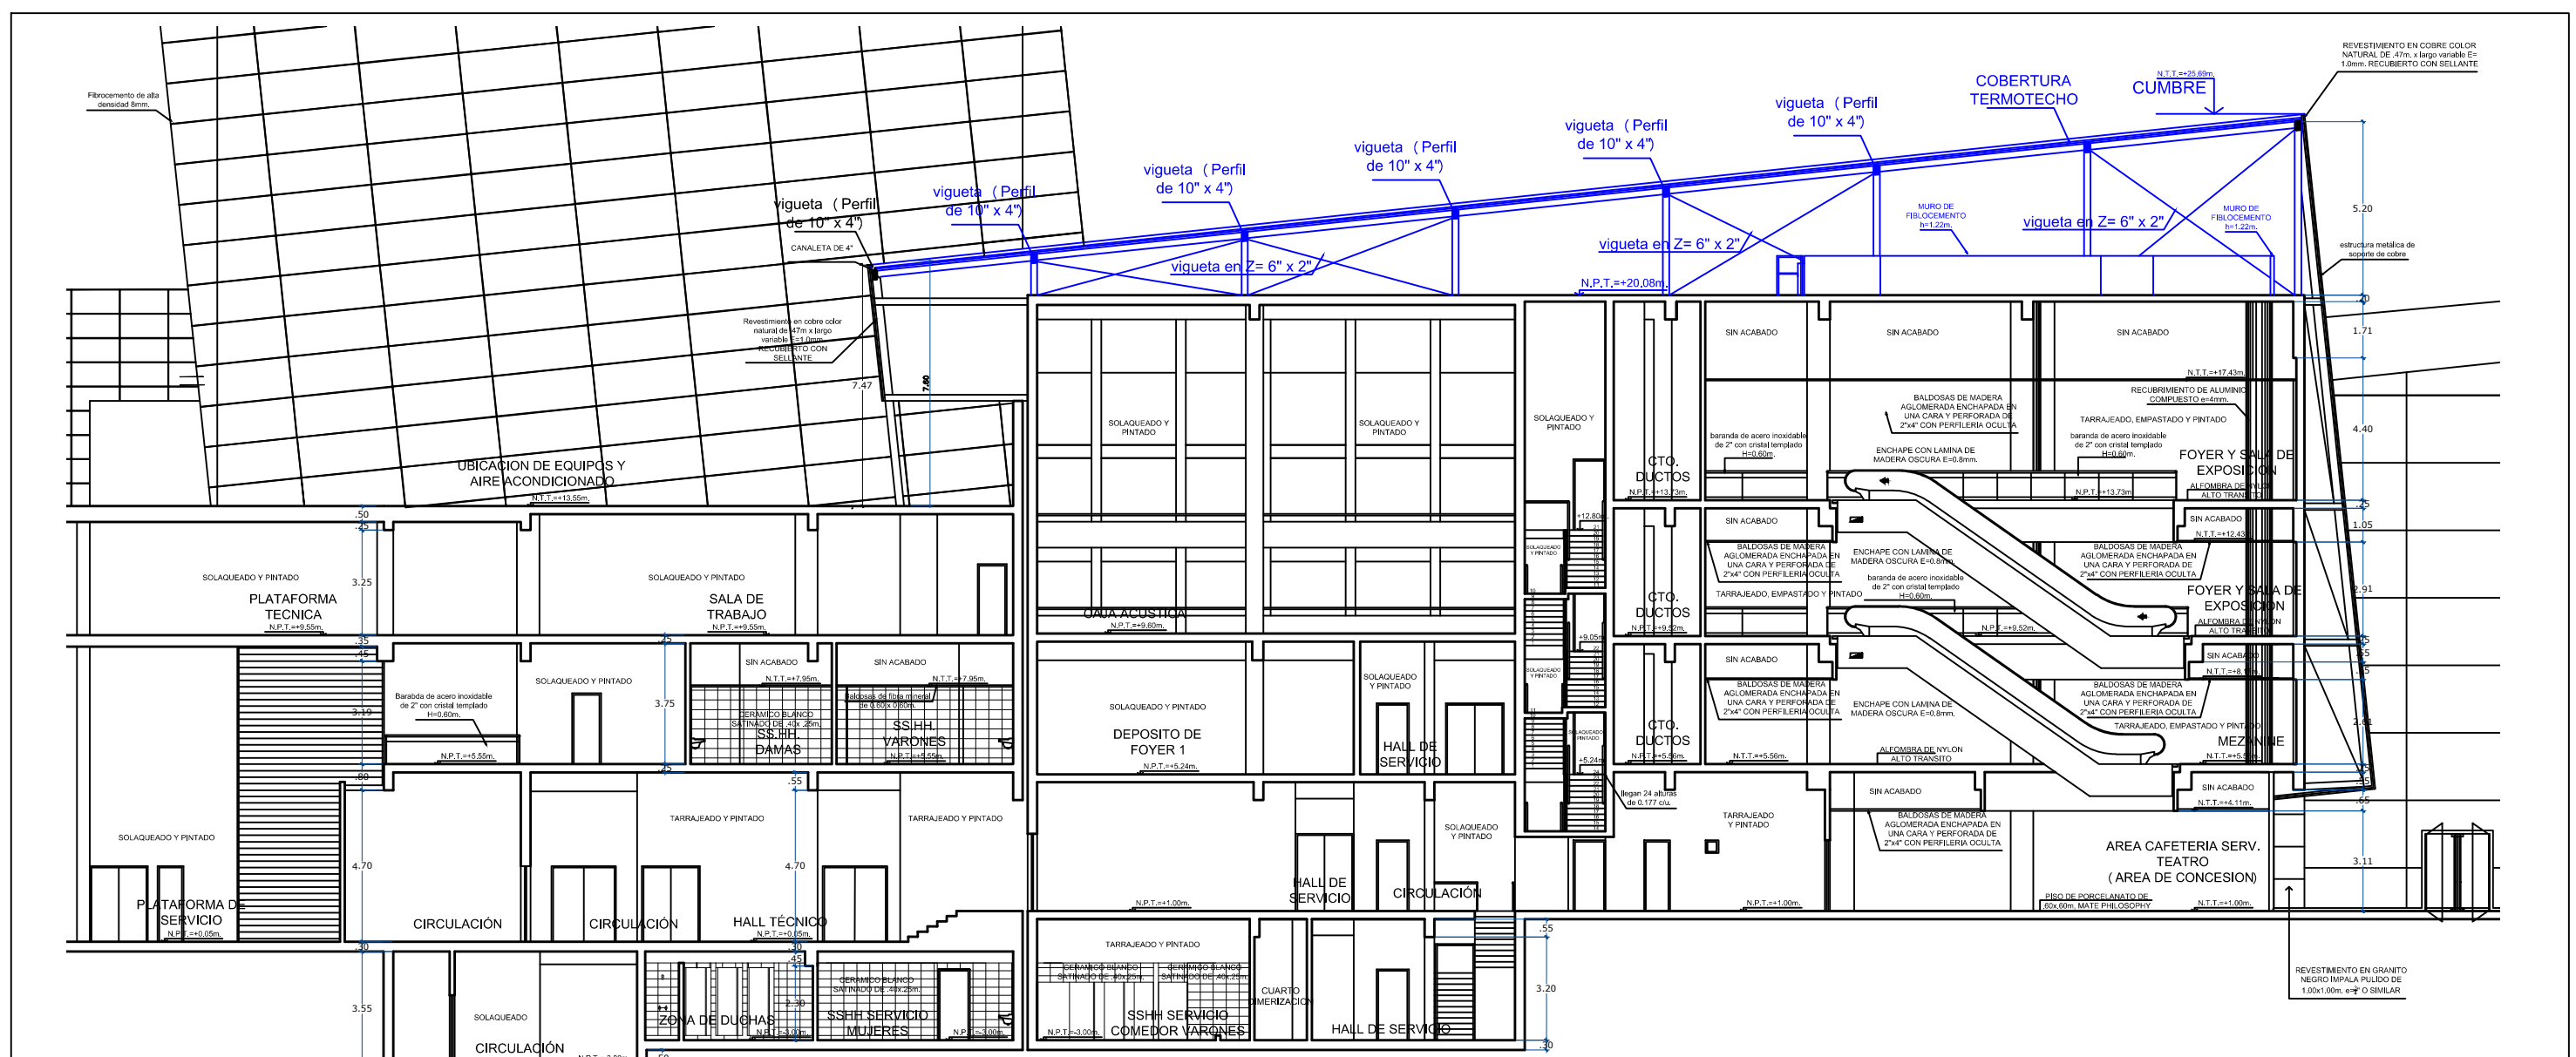

CORTE: B-B

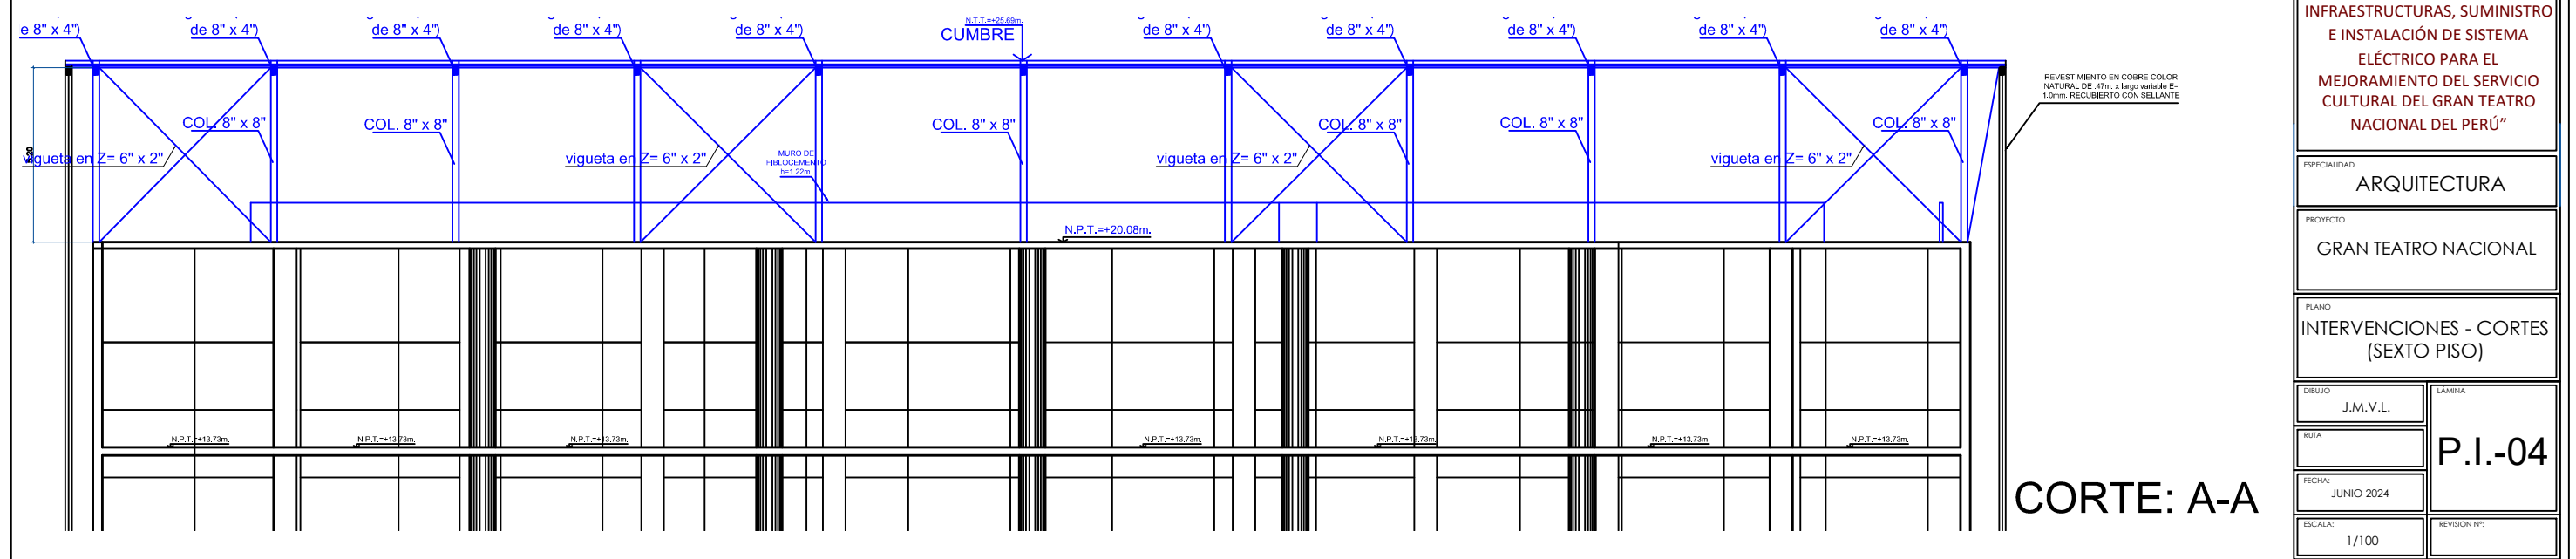

CORTE: A-A

	
PROYECTO: IOARR: "ADQUISICIÓN DE MOBILIARIO, EQUIPAMIENTO, INFRAESTRUCTURAS, SUMINISTRO E INSTALACIÓN DE SISTEMA ELÉCTRICO PARA EL MEJORAMIENTO DEL SERVICIO CULTURAL DEL GRAN TEATRO NACIONAL DEL PERÚ"	
ESPECIALIDAD: ARQUITECTURA	
PROYECTO: GRAN TEATRO NACIONAL	
PLANO: INTERVENCIONES - CORTES (SEXTO PISO)	
DIBUJO: J.M.V.L.	LÁMINA: P.I.-04
RUTA: JUNIO 2024	REVISIÓN N.º: 1/100