


**U.C 00109**  
**(U.C.103101)**

**PLANO TOPOGRÁFICO**

ESCALA : 1:500

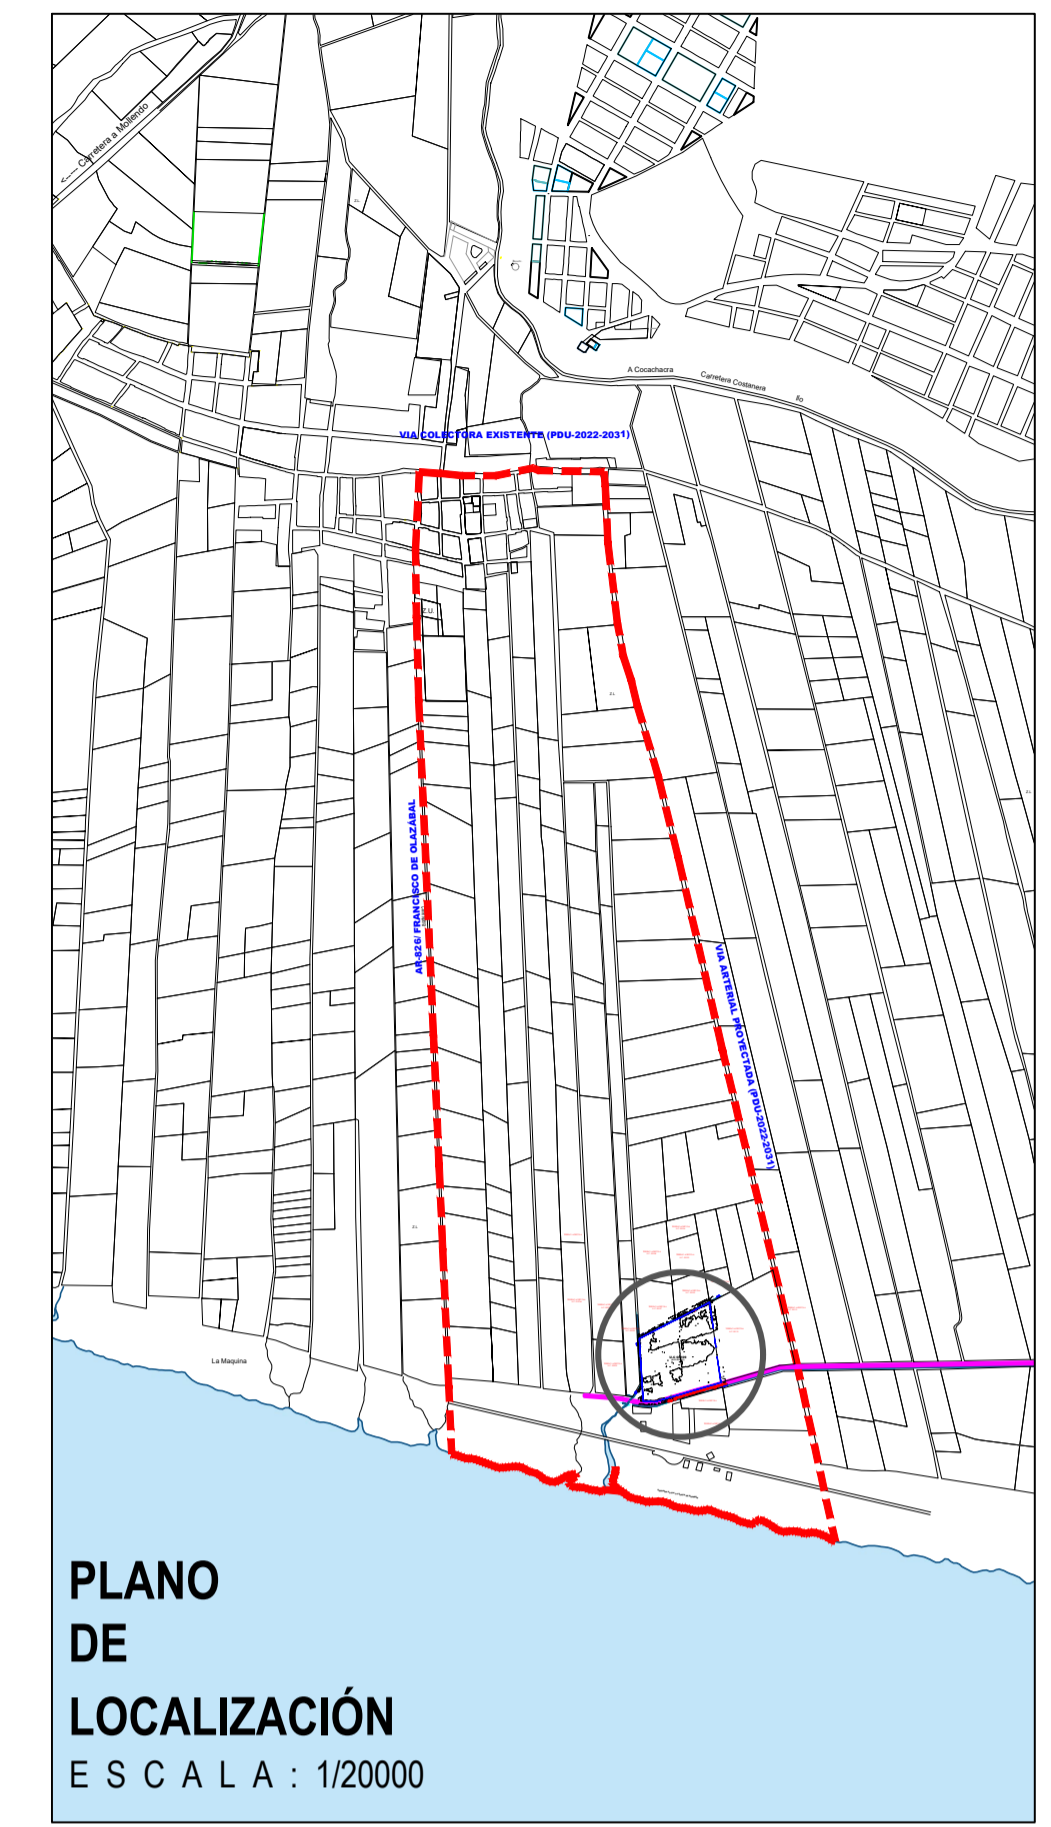

**PLANO DE LOCALIZACIÓN**  
ESCALA : 1/20000

**SIGNOS CONVENCIONALES**  
LEYENDA

- ÁREA DE INTERVENCIÓN PARA EL PLAN ESPECÍFICO
- U. C PARA EL PLAN ESPECÍFICO
- OCÉANO PACÍFICO
- CAMINO CARROZABLE
- CANAL DE RIEGO

Las líneas maestras y secundarias están a 0.50 m de diferencia

*[Signature]*  
César E. CARRASCO DIAZ  
GERENTE GENERAL  
DESARROLLO INMOBILIARIO VIVE S.A.C.  
RUC: 206269791



PROYECTO:  
PLAN ESPECIFICO PARA EL LOTE "LA CABRERIA 1", U.C. 00109  
(U.C. 103101)- PUNTA DE BOMBÓN, 2026 - 2033

DESCRIPCIÓN:  
PLANO TOPOGRÁFICO

PROPIETARIO:  
DESARROLLO INMOBILIARIO VIVE S.A.C

EQUIPO TÉCNICO:  
ARQ. HOLFER CECILIO ACHACOP ROJAS C.A.P 24637  
BACH. ARQ. FRANKLIN POLD PARI PARARI  
BACH. ARQ. FRANCO ENMANUEL LIZARBE VARGAS

FECHA: ENERO 2026 ESCALA: 1/500 REVISION: 001

PROFESIONAL RESPONSABLE

UBICACIÓN:  
DEP: AREQUIPA  
PROV: ISLAY  
DISTR: PUNTA DE BOMBÓN

*[Signature]*  
ARQ. HOLFER CECILIO ACHACOP ROJAS  
PROYECTO  
C.A.P. N° 24637

LÁMINA:  
**T.01**