

CANAL: TRAMO 1
 COLINDA DIRECTAMENTE CON
 EL ÁREA DE INTERVENCIÓN.
UBICACIÓN: NORTE
SECCIÓN: 1.00 m (APROX.)
PREMISA: RETIRO DE 4M DE
 FAJA MARGINAL


CANAL: TRAMO 2
 COLINDA DIRECTAMENTE CON
 EL ÁREA DE INTERVENCIÓN.
UBICACIÓN: OESTE
SECCIÓN: 1.00 m (APROX.)
PREMISA: RETIRO DE 1M

U.C 00109
(U.C.103101)

CANAL: TRAMO 3
 COLINDA INDIRECTAMENTE CON
 EL ÁREA DE INTERVENCIÓN.
UBICACIÓN: SUR
SECCIÓN: 7.50 M (APROX.)
PREMISA: 2 Metros a partir del
 límite del lote.

**CANALES
 Y DRENES
 DE RIEGO**

ESCALA : 1:500

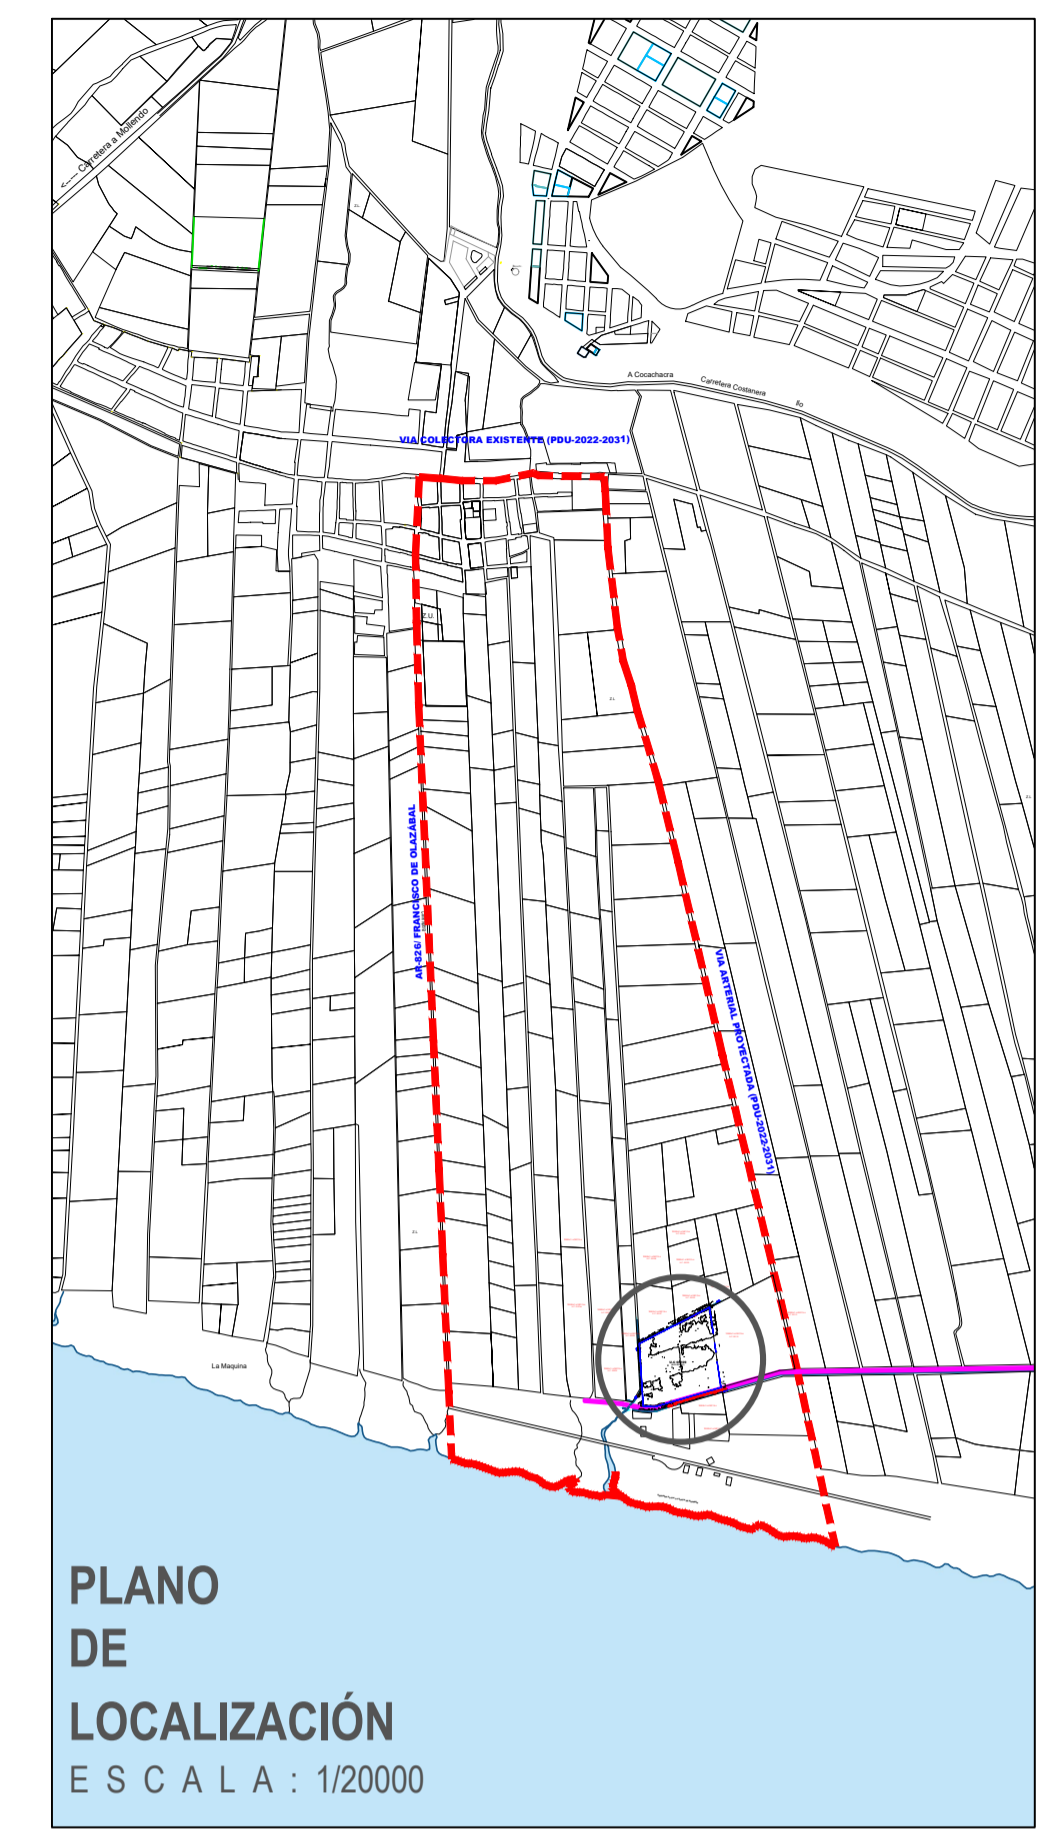

**PLANO
 DE
 LOCALIZACIÓN**
 ESCALA : 1/20000

SIGNOS CONVENCIONALES
 LEYENDA

- ÁREA DE INTERVENCIÓN PARA EL PLAN ESPECÍFICO
- U. C PARA EL PLAN ESPECÍFICO
- OCEANO PACIFICO
- CAMINO CARROZABLE
- CANAL DE RIEGO

Las líneas maestras y secundarias están a 0.50 m de diferencia

[Signature]
 GERENTE GENERAL
 DESARROLLO INMOBILIARIO VIVE S.A.C.
 RUC: 2000209791



PROYECTO:
 PLAN ESPECIFICO PARA EL LOTE "LA CABRERIA 1", U.C.
 00109 (U.C.103101), PUNTA DE BOMBÓN, 2026 - 2033

DESCRIPCIÓN:
 PLANO DE CANALES

PROPIETARIO:
 DESARROLLO INMOBILIARIO VIVE S.A.C

EQUIPO TÉCNICO:
 ARQ. HOLFER CECILIO ACHACOP ROJAS C.A.P 24637
 BACH. ARQ. FRANKLIN POLD PARI PARARI
 BACH. ARQ. FRANCO ENMANUEL LIZARBE VARGAS

FECHA: ENERO 2026 ESCALA: 1/500 REVISION: 001

PROFESIONAL RESPONSABLE

UBICACION:
 DEP: AREQUIPA
 PROV: ISLAYA
 DISTR: PUNTA DE BOMBÓN

[Signature]
 ARQUITECTO
 C.O.P. N° 20437

LÁMINA:
C.01