

Anexo Nº 02 PROPUESTA DE CONSULTA VECINAL
Formulario único de Consulta Vecinal - Asignación de Zonificación

DATOS GENERALES DEL TRÁMITE: <u>Mediante el presente formato, la Municipalidad de Pisco informa que se requiere comunicar y aplicar la consulta vecinal respecto</u>			
Asignación de Zonificación de los Predios: TAMERO II SUB LOTE D, TAMERO II SUBLOTE E SECTOR OCAS BAJO - SAN ANDRES			
Nº de Expediente:	25895-2025		
Fecha de inicio de la consulta:	<u>14/01/2026</u>	Fecha de término de consulta:	<u>03/02/2026</u>
Nombre o Razón Social: <u>SOCIEDAD CONYUGAL JONATHAN BAUER y LANCE ANN BLANCO DELGADO</u>			
Ubicación de Predio: <u>Tamero II Sub Lote D Sector Ocas Bajo y Tamero II Sub Lote E Sector Ocas Bajo</u>			
Distrito de San Andres, Provinvia de Pisco, Departamento de Ica.			
Zonificación Actual: <u>ZTA - Zona de Tratamiento Especial</u>			
Propuesta: <u>Zona Industrial - Industria Liviana I2</u>			


OPINIÓN DEL PROPIETARIO(A) CONSULTADO(A): (marcar con aspa X o +)			
FAVORABLE	<input type="checkbox"/>	DESFAVORABLE*	<input type="checkbox"/>
*Si su respuesta fue desfavorable indique porque:			
<hr/>			
<hr/>			
<hr/>			

DATOS DEL PROPIETARIO(A) CONSULTADO(A) *	
Apellidos y Nombres: _____	
DNI: _____	Dirección del Predio Consultado: _____
Distancia, con relación al predio que solicita el cambio de zonificación (cuadras): _____	
Fecha: ____ / ____ / ____	Sello municipal: Sello y Vº Bº: <input style="width: 100%; height: 40px;" type="text"/> Nombre: _____ Cargo: _____
Firma del Propietario(a)	
<input style="width: 100%; height: 60px;" type="text"/>	

El presente Formato puede ser remitido de manera presencial en el buzón de opiniones en la oficina de la Sub Gerencia de planeamiento territorial y catastro, o a través de la Mesa de Partes dirigido a laSubgerencia antes indicada con asunto Cambio de Zonificación.

Para mayor información, puede ingresar a la página web de la Municipalidad de Pisco: <https://www.munipisco.gob.pe/solicitud-cambio-zonificacion/>

* La Municipalidad garantiza la confidencialidad de los datos personales facilitados por el Usuario a través de este Formato y su tratamiento conforme a la Ley Nº 29733, Ley de Protección de Datos Personales y su reglamento.

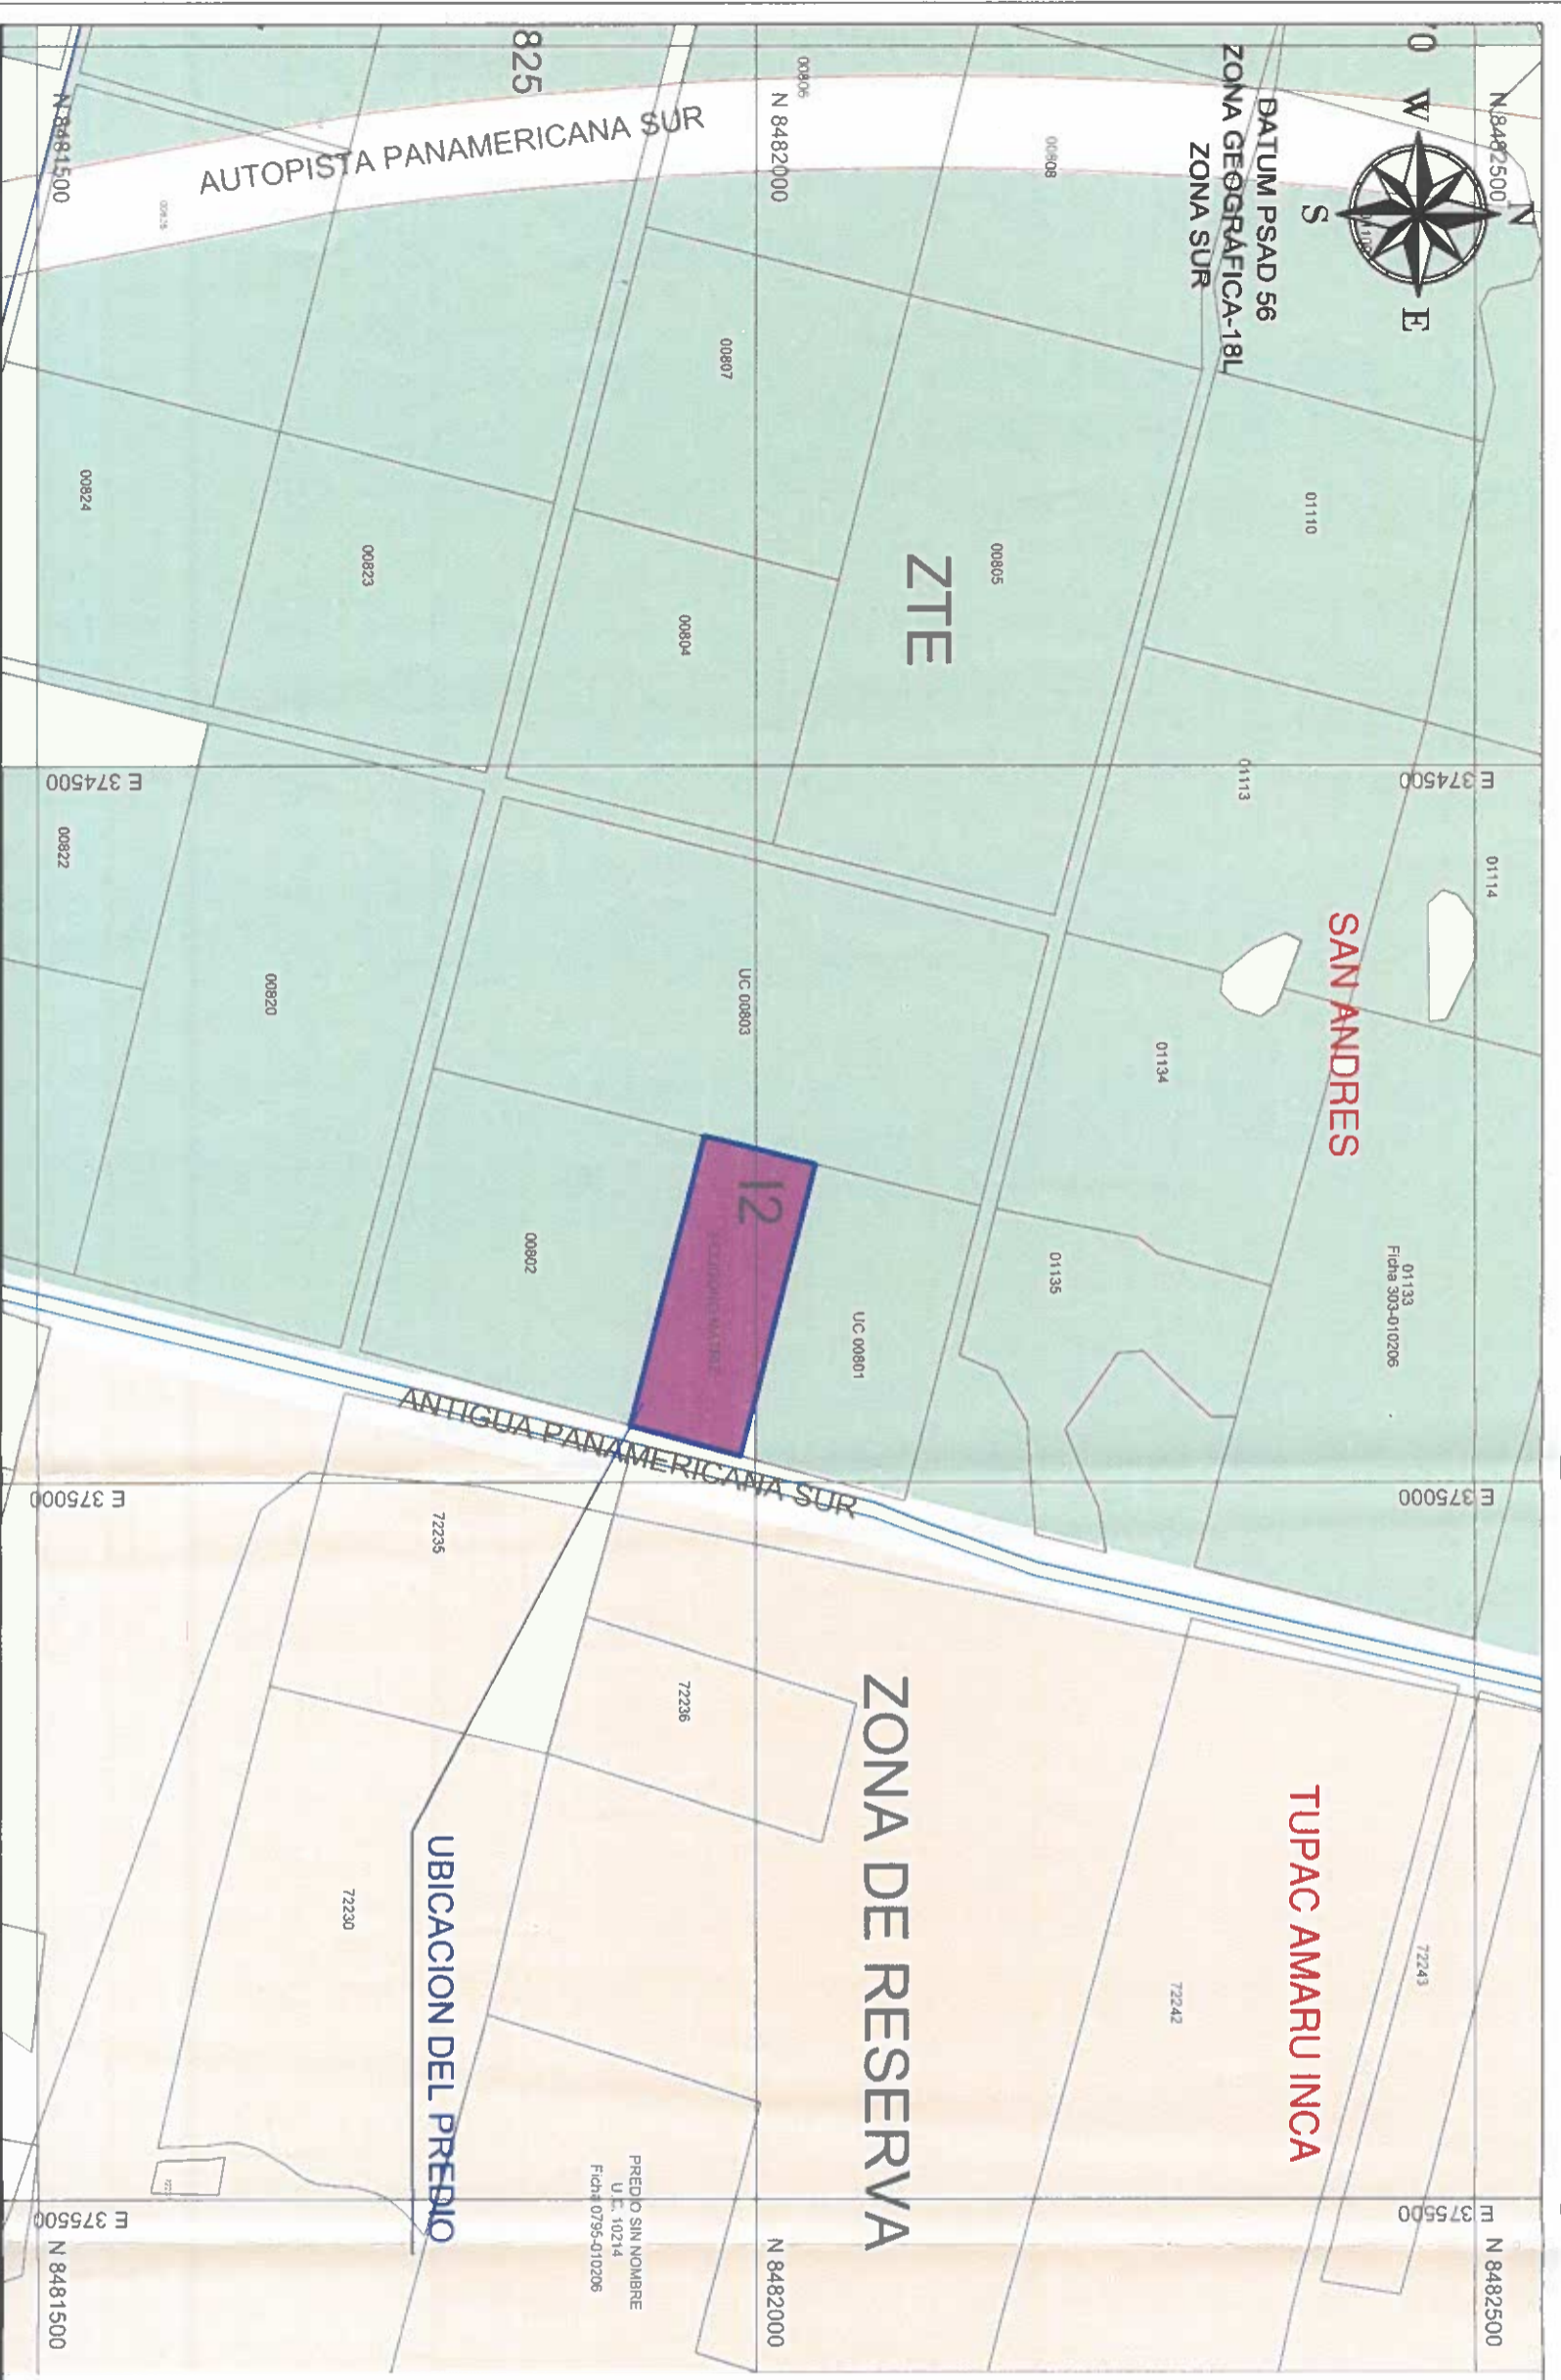

LEYENDA ZONIFICACION	
ZRE	ZONA DE RESERVA
ZTE	ZONA DE TRATAMIENTO ESPECIAL
12	ZON. INDUSTRIA LIVIANA
	POLIGONO DEL PREDIO
	AUTOPISTA PANAMERICANA SUR
	VIAS PRIMARIAS
	LIMITE DISTRICTAL

EL PRESENTE PLANO HA SIDO ELABORADO DE ACUERDO A LA INFORMACION CONTENIDA EN LA ORDENANZA MUNICIPAL N°001-2012-MPP.



ZONIFICACION PROPUESTA
ESC 1/5000

DEPT : ICA
PROV : PISCO
DIST : SAN ANDRES

FECHA :
FEBRERO 2023

ESCALA:
INDICADA

UBICACION:
PREDIO TAMERO II, SUB LOTE D, SECTOR OCAS BAJO
PREDIO TAMERO II, SUB LOTE E, SECTOR OCAS BAJO

PROYECTO:
PLANTEAMIENTO INTEGRAL PARA FINES DE ANEXION AL AREA URBANA Y ASIGNACION DE ZONIFICACION

PROPIETARIOS:
DERNA GLADYS DELGADO HUAMANI DE BLANCO
IVAN ANGEL BLANCO BENDEZU
JONATHAN BAUER
LANCEE ANN BLANCO DELGADO

PROFESIONAL:
ING. CORTEZ QUISPE BAYRON JESUS
CIP 176741

PLANO:
ZONIFICACION PROPUESTA

P1-03