






ESQUEMA UNIFILAR 10-20 KV

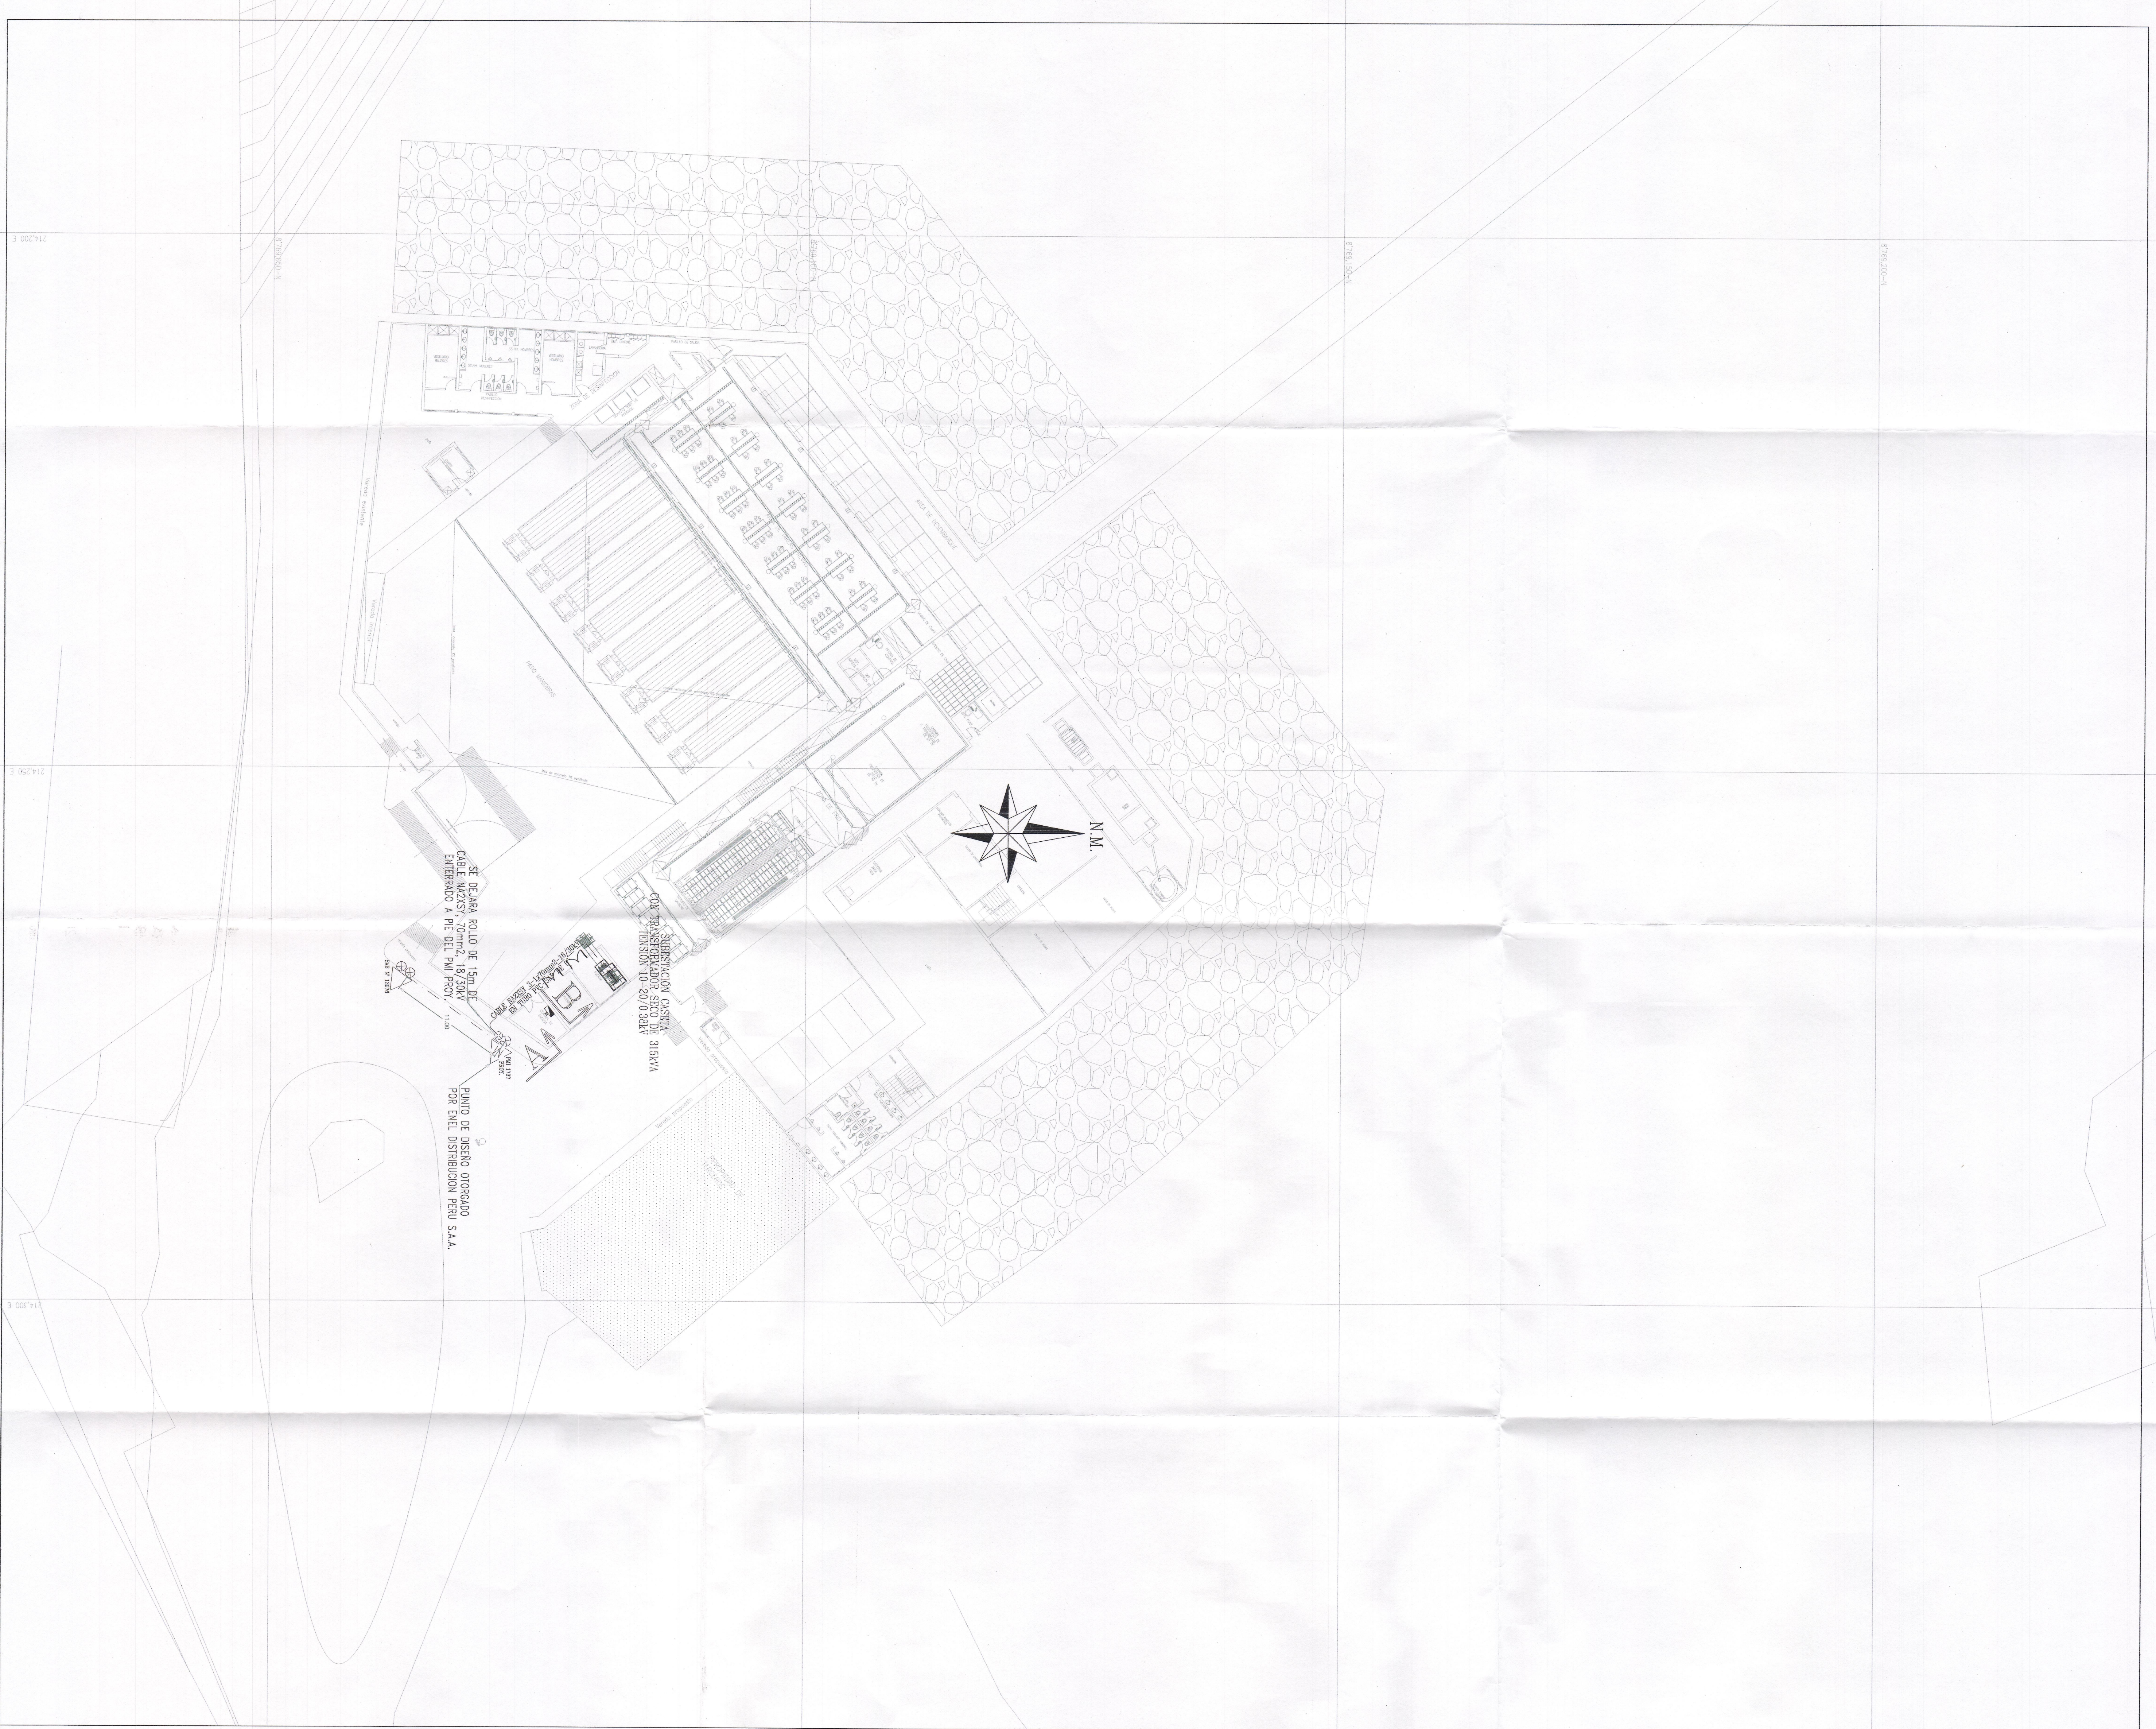


PLANO DE UBICACION

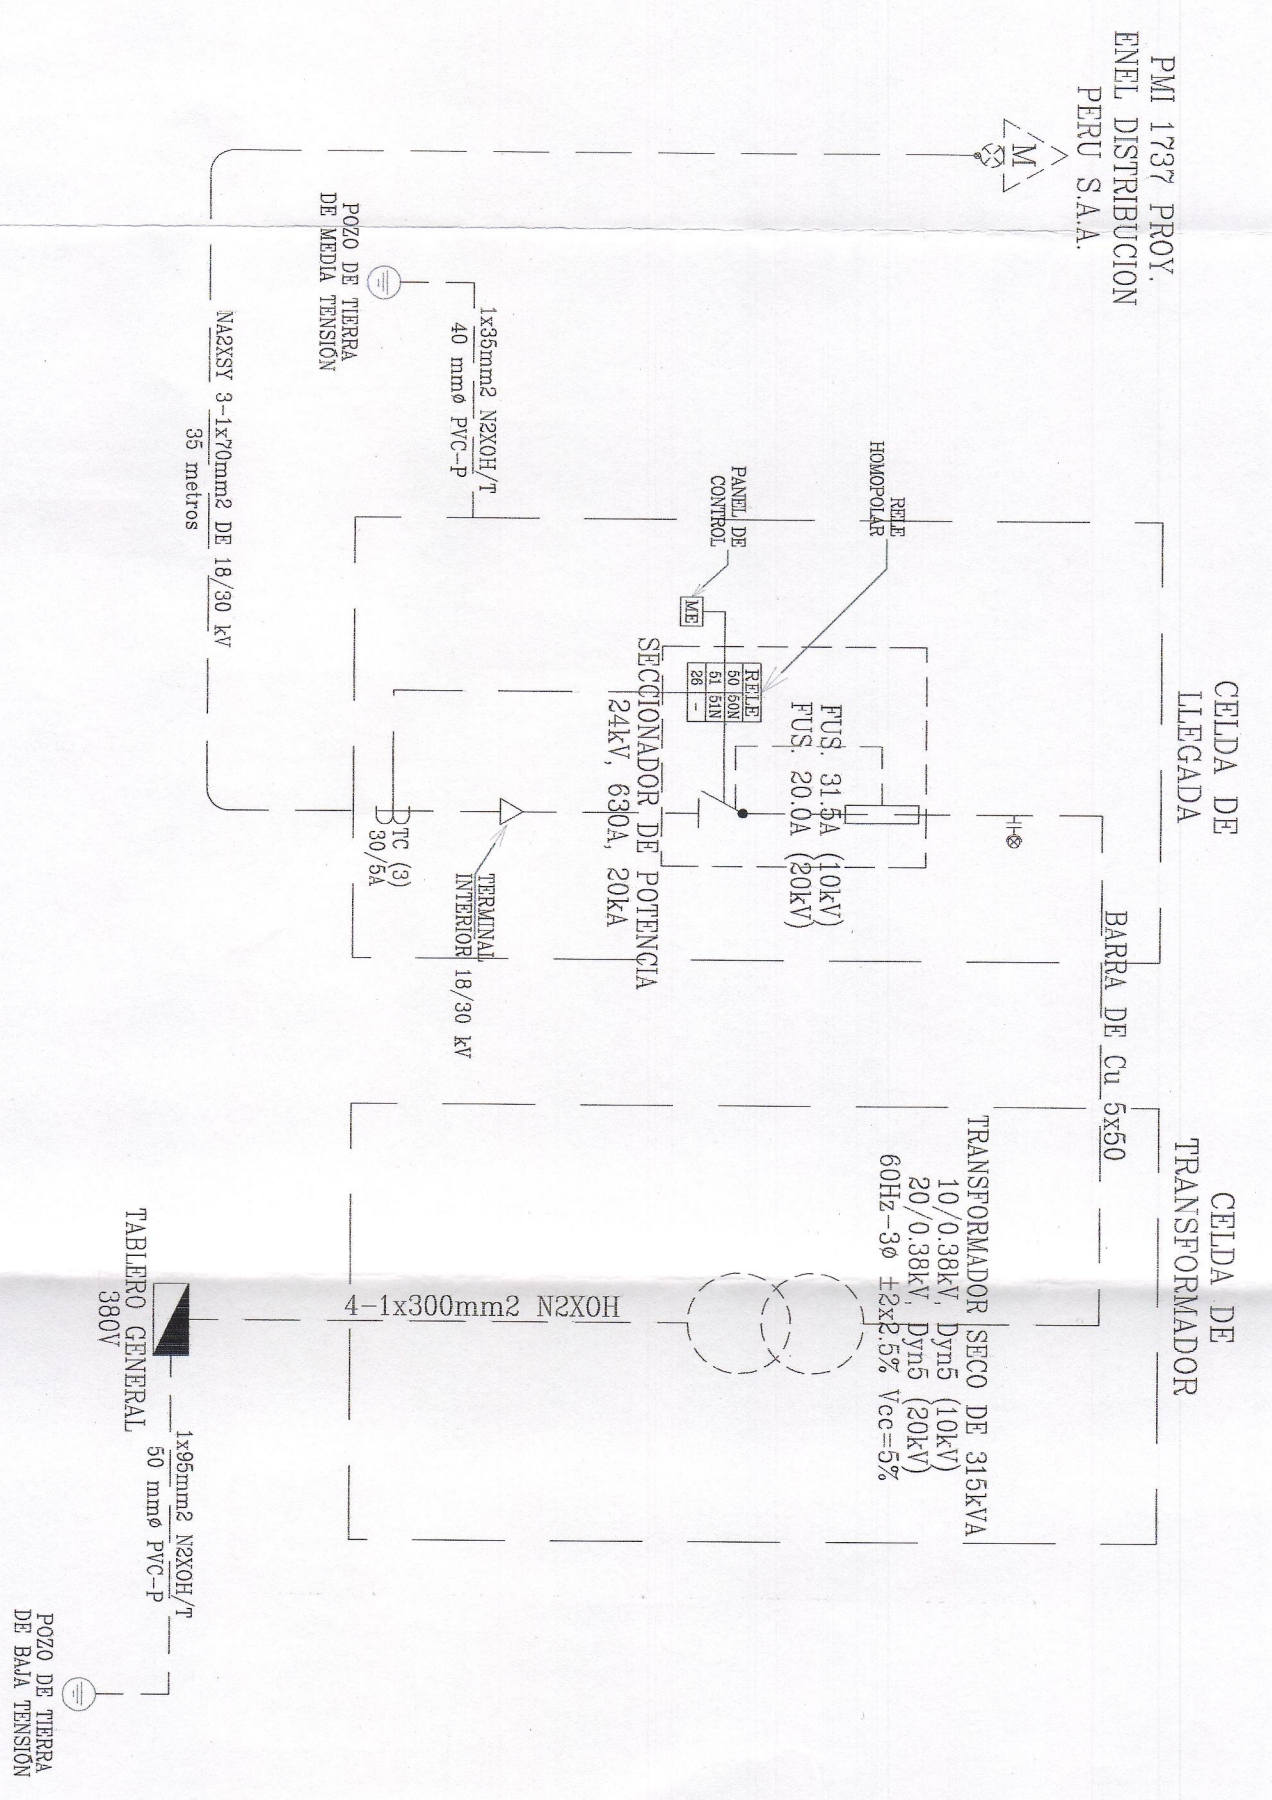


DETALLE DE INGRESO A LA SUBESTACION

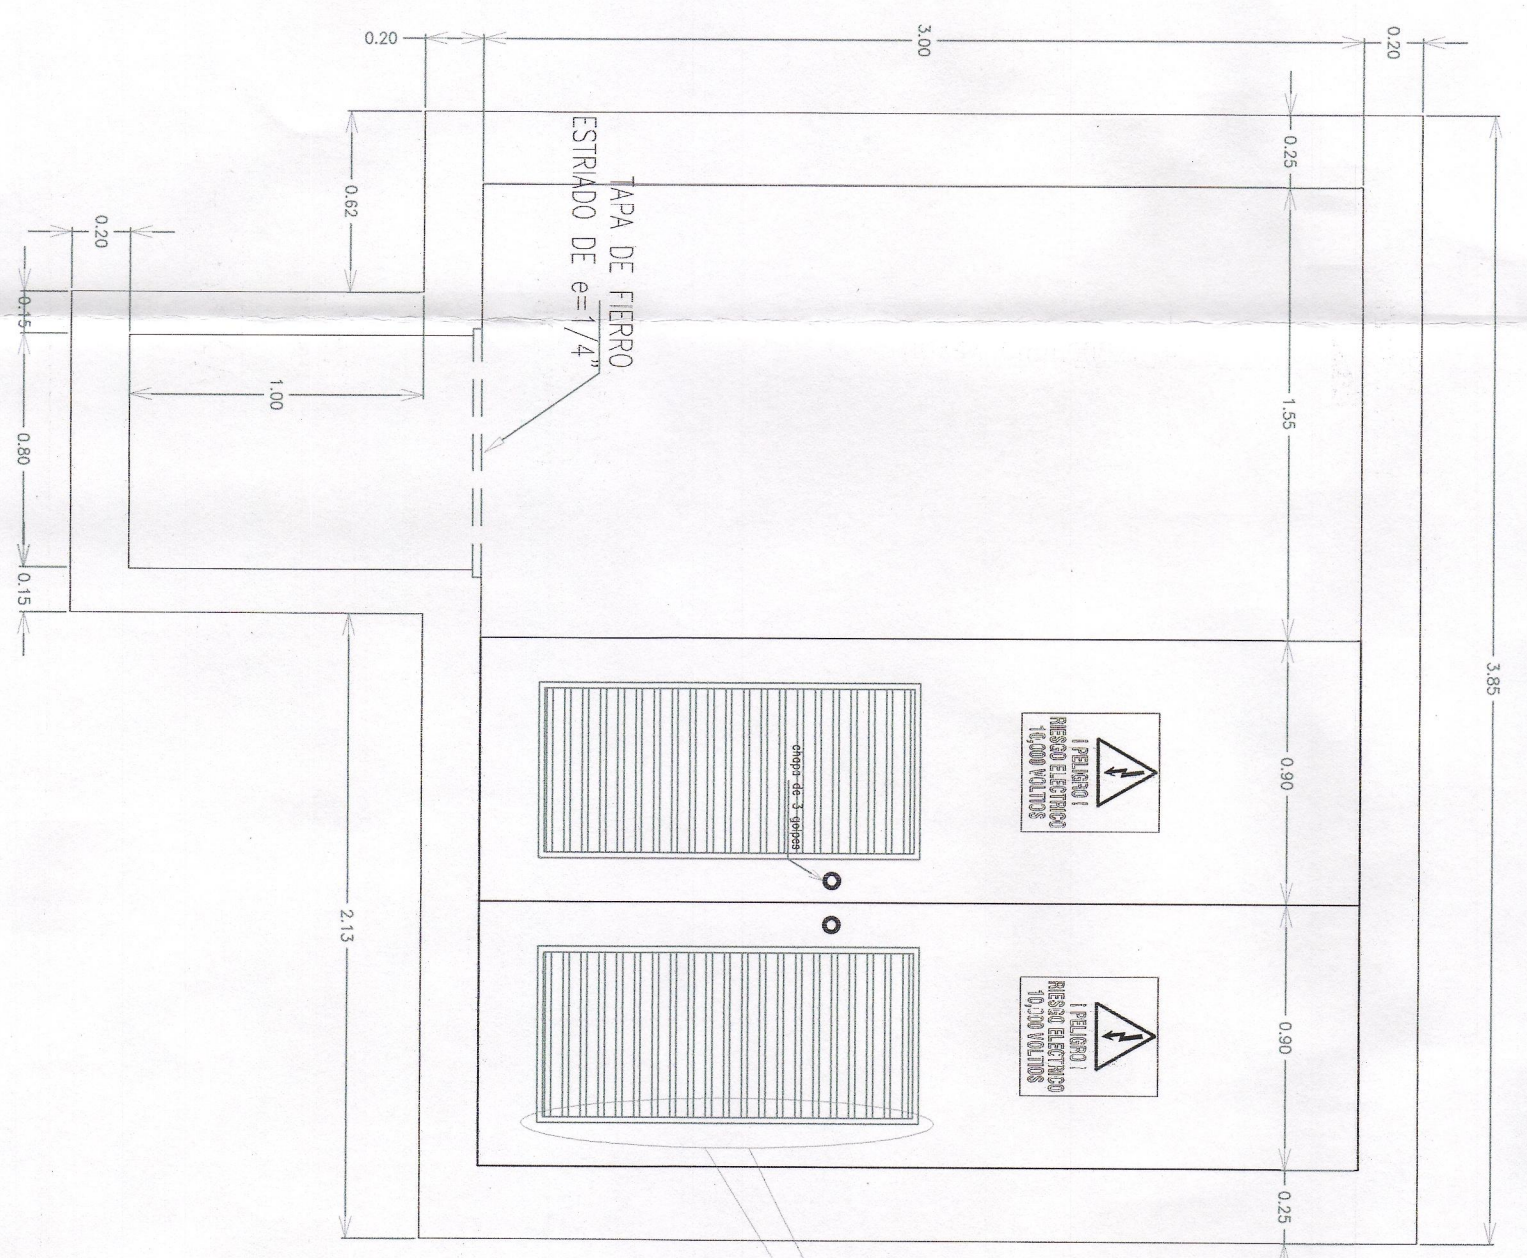


DETALLE DE VENTILACION DE PUERTA EN PERIL

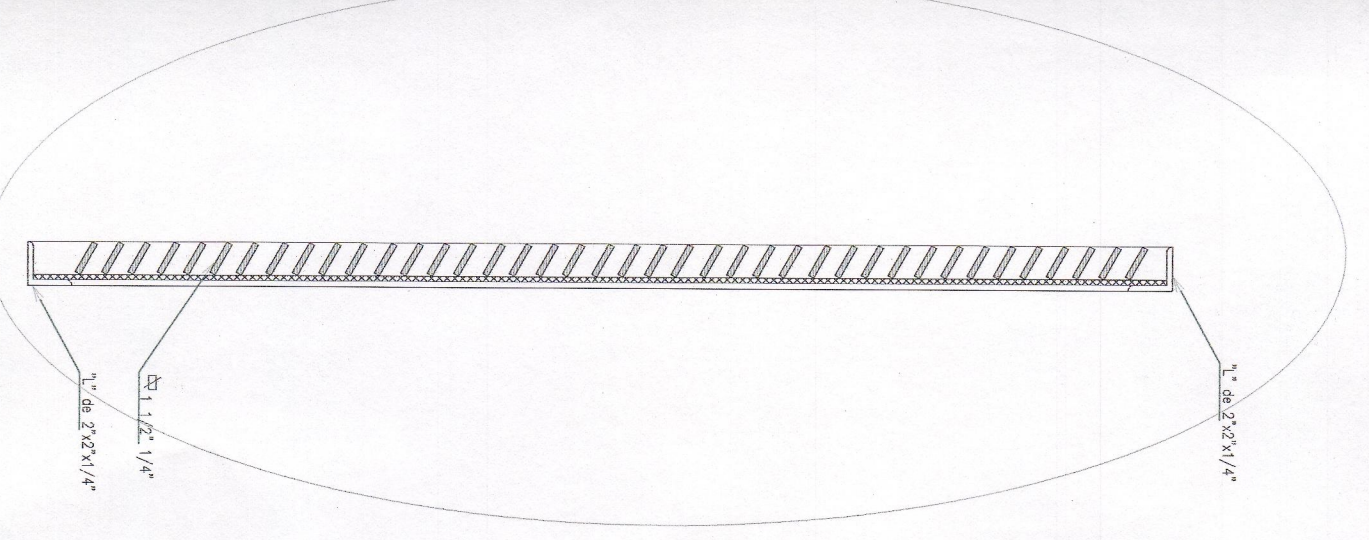


DETALLE DE PISO DE TIERRA

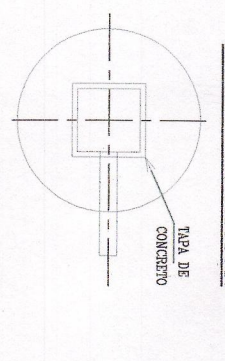


CORTE A

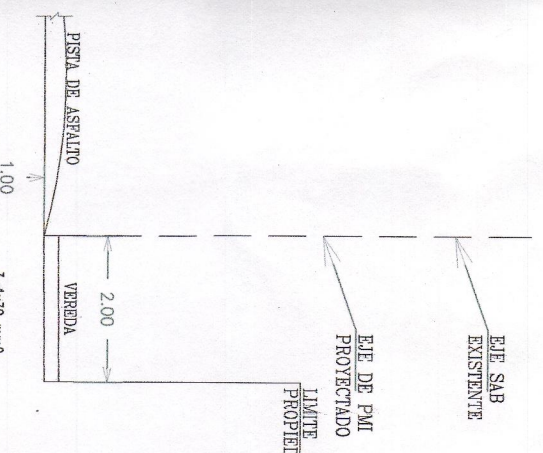

CORTE B

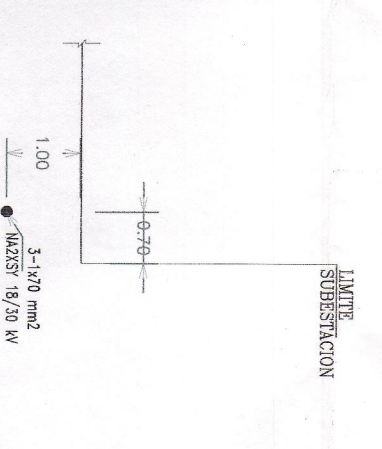

DETALLE TÍPICO DE ZANJA MT

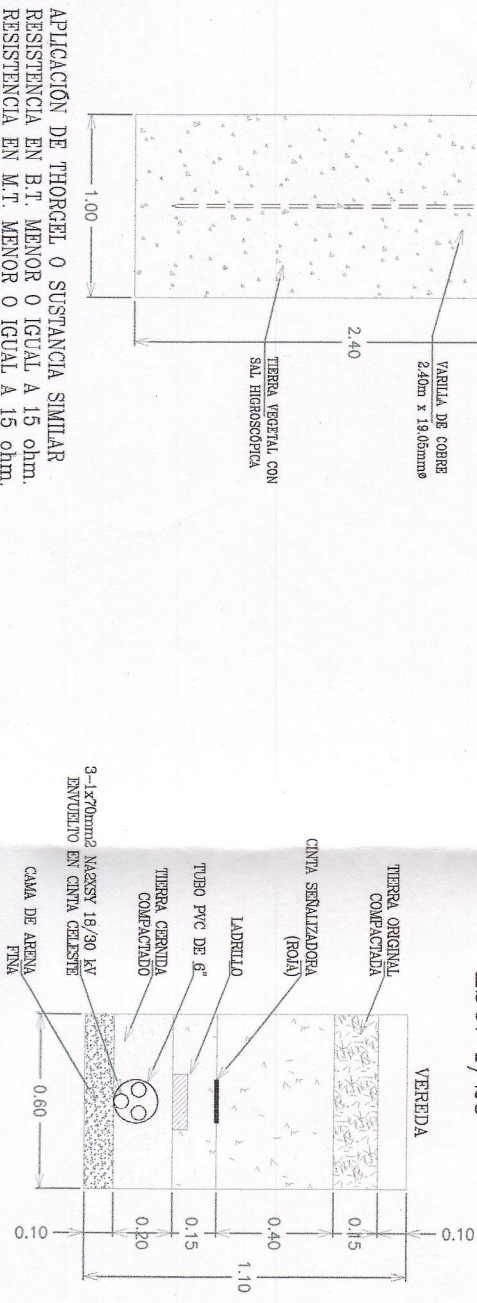

LEYENDA

---	CABLE AEREO MT 10KV 3-147mm2 ALUMINIO
---	CABLE SUBTERRANEO MT 10KV 3-147mm2 ALUMINIO
---	SUBESTACION ABRETA BROSTE - SAB
---	PUERTO DE MEXION A LA INTERFERE - PAU
---	PROTECTORA
---	EXISTENTE

Fondo Nacional de Desarrollo Pesquero

INGENIERO MECANICO ELECTROSIST

INGENIERO MECANICO ELECTROSIST
CIP N°
IE-MT-01