


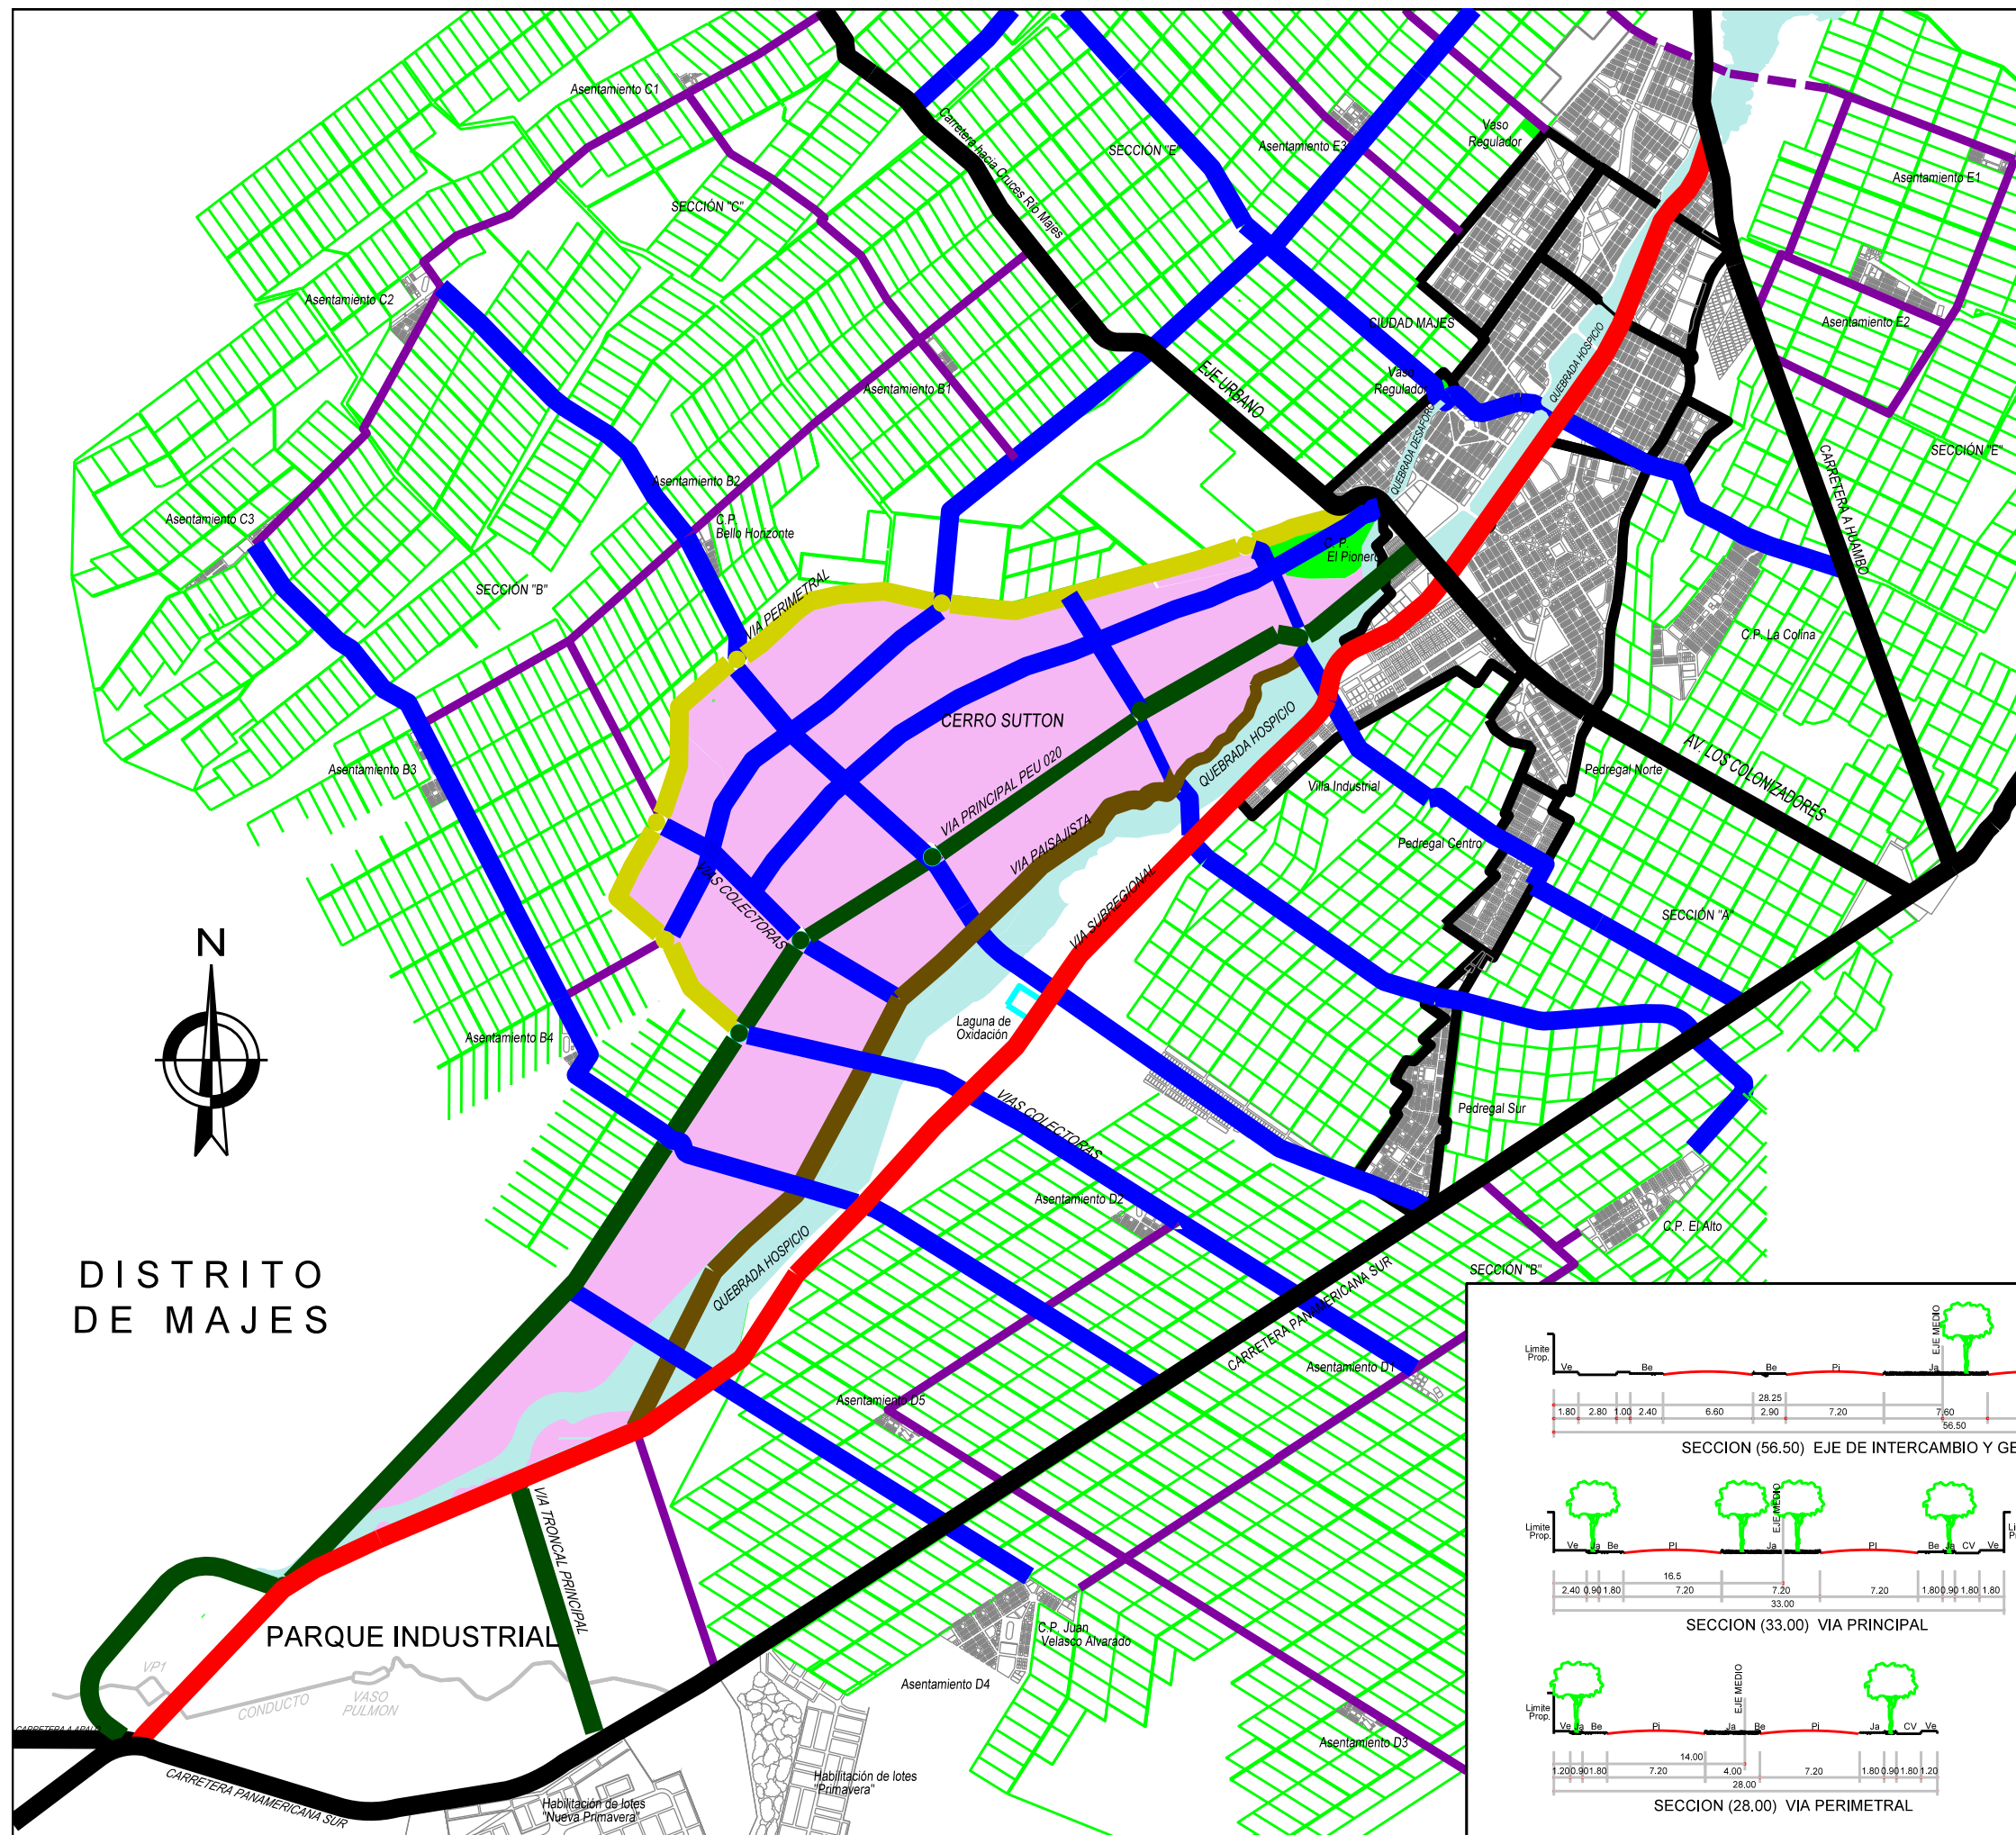



PLAN DE DESARROLLO URBANO

DE CIUDAD MAJES - VILLA EL PEDREGAL

2012 -2021

Plano:

D-08

Alcalde:

SR. ELARD ADRIAN HURTADO RETAMOZO

Elaborado por:



MUNICIPALIDAD DISTRITAL

DE MAJES

PROPUESTA DE PLAN

VIAL DISTRITAL

Escala 1 : 60,000

Datum Geodésico: WGS84

Parámetros de Proyección: Hemisferio Sur, Zona 18 Plano de Proyección UTM (Universal Transverse Mercator), con coordenadas geográficas 00°00'00" Latitud Sur y -75°00'00" Longitud Oeste de Greenwich, coordenadas planas 10'000,000 m Norte y 500,000 m Este.

LEYENDA VIAS	
	VÍA INTERPROVINCIAL
	VÍA SUBREGIONAL
	VIA PRINCIPAL PEU 020
	VIA PAISAJISTA
	VIA PERIMETRAL
	VIAS COLECTORAS
	VIAS RURALES

