



PLANO PERIMÉTRICO
ESCALA 1/1500

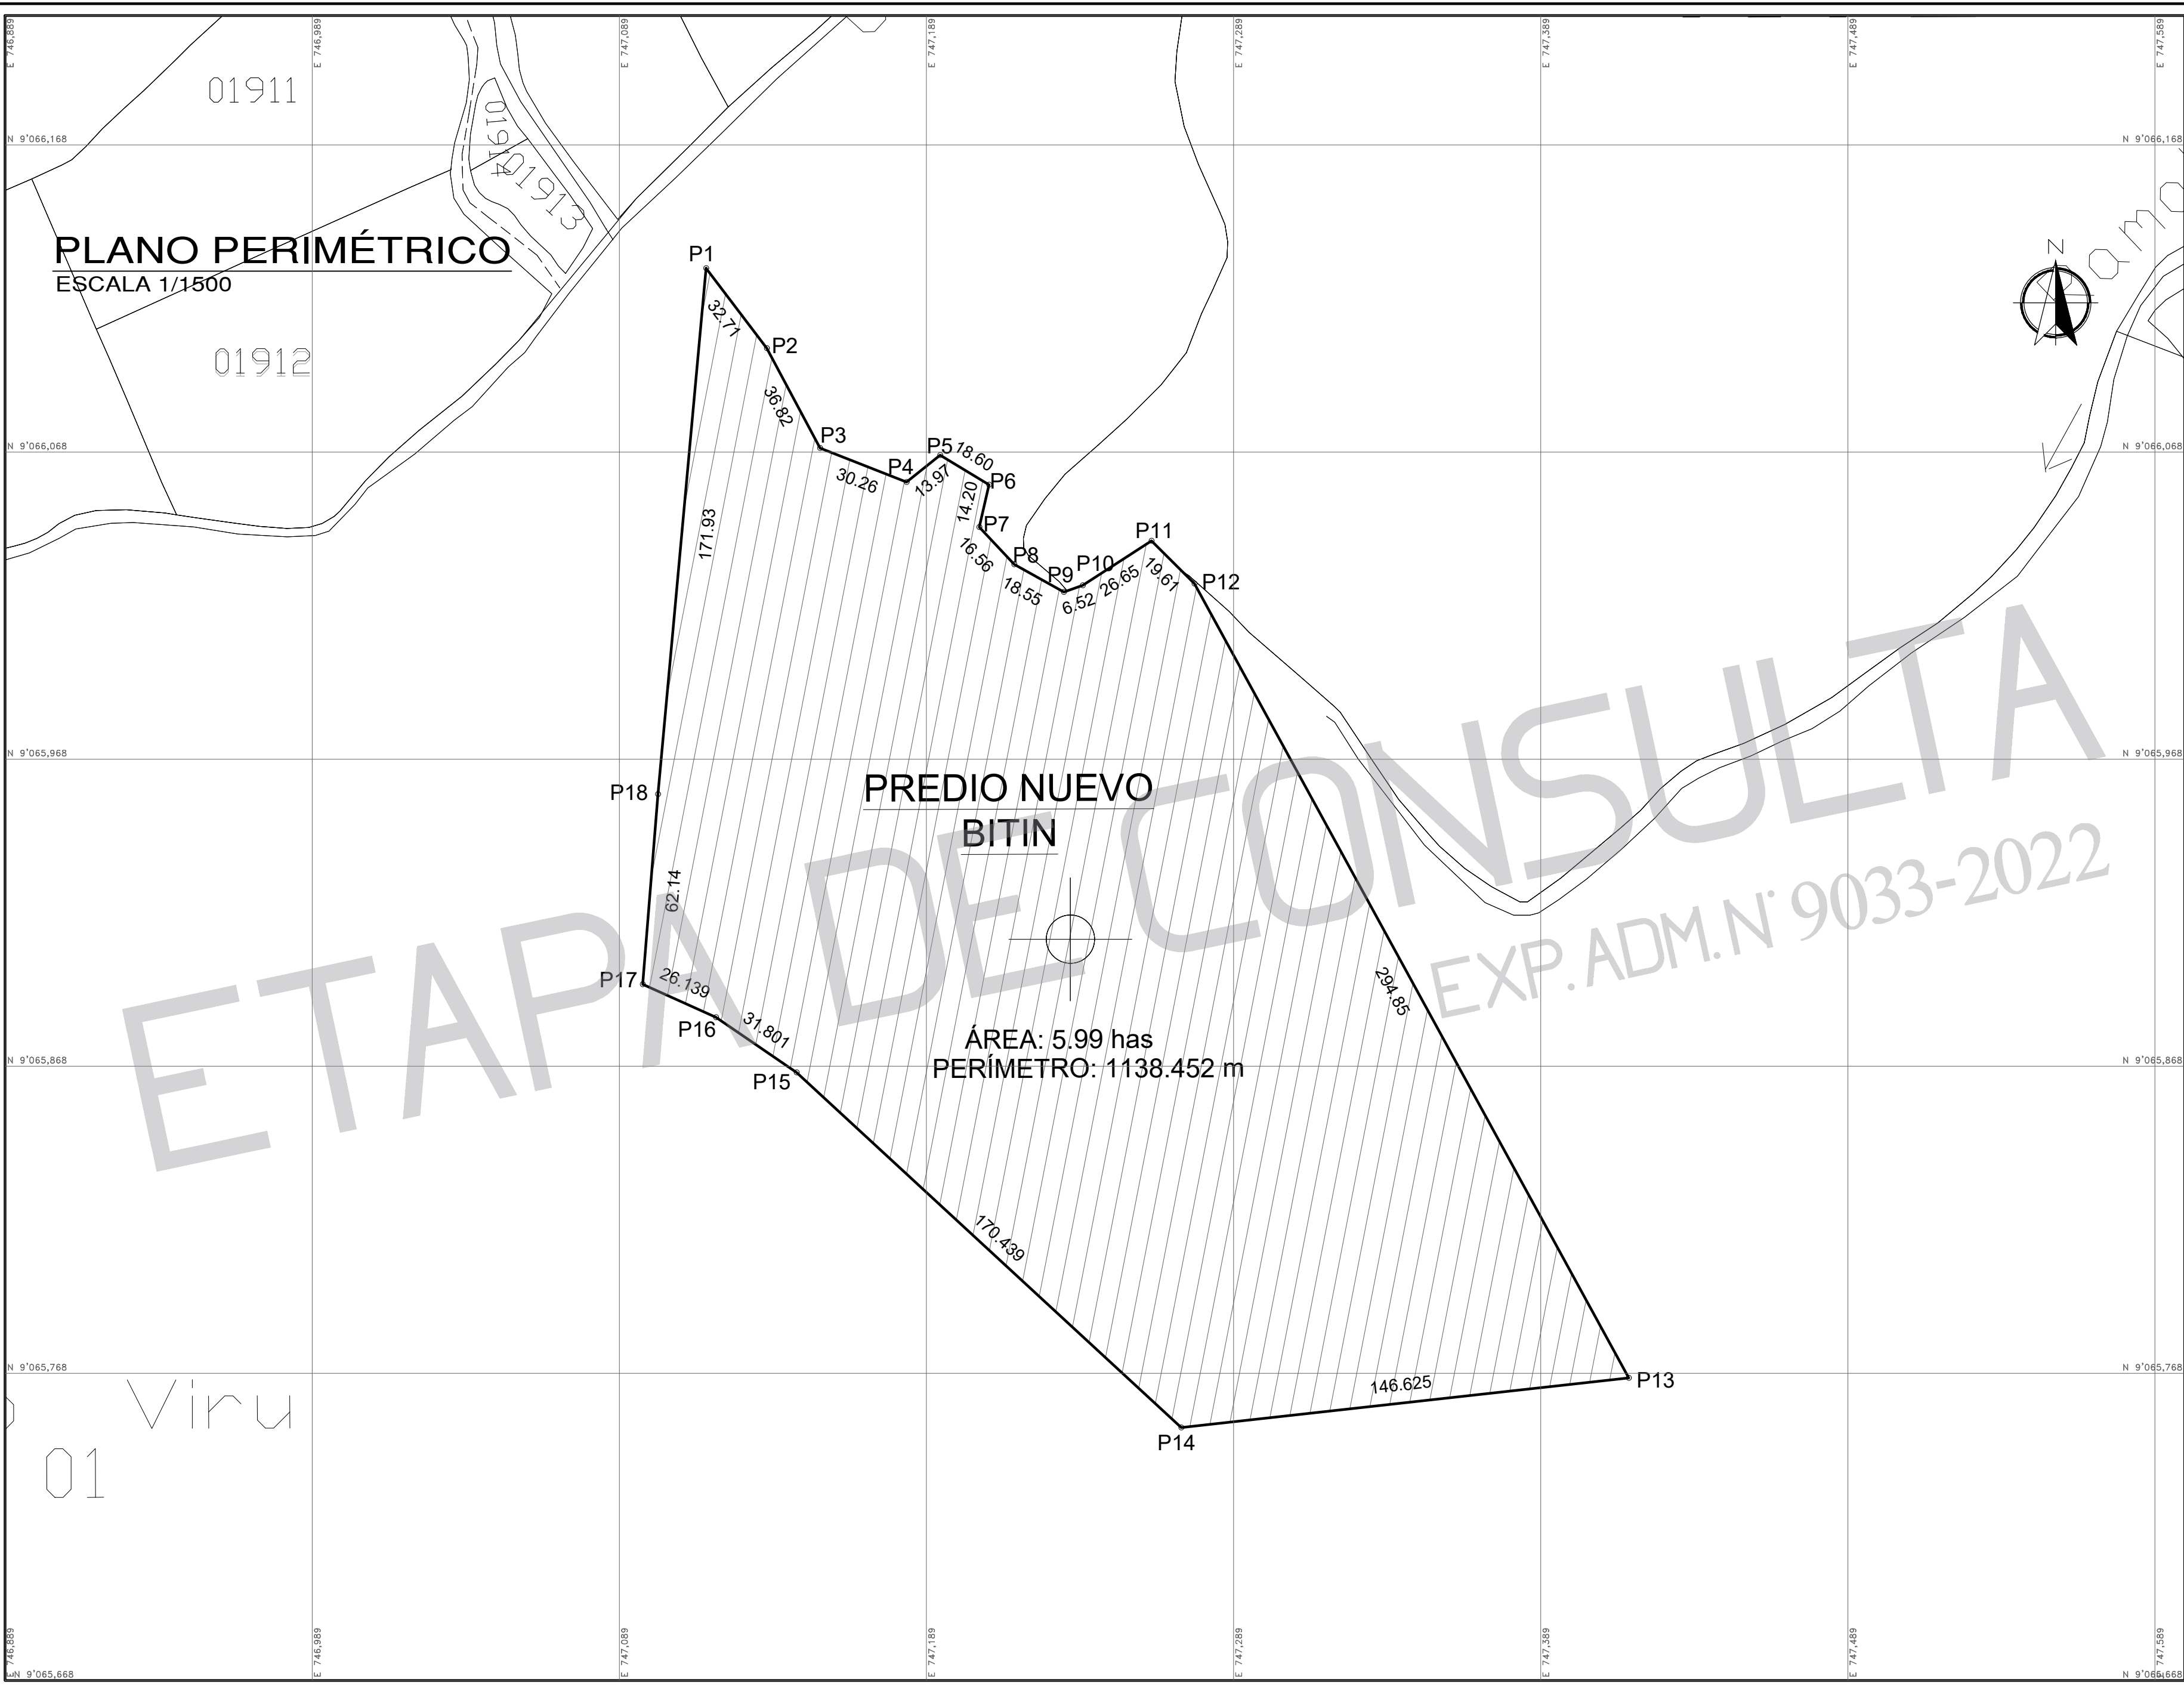

**PREDIO NUEVO
BITIN**

ÁREA: 5.99 has
PERÍMETRO: 1138.452 m

PLANO DE LOCALIZACIÓN
ESCALA 1/50000

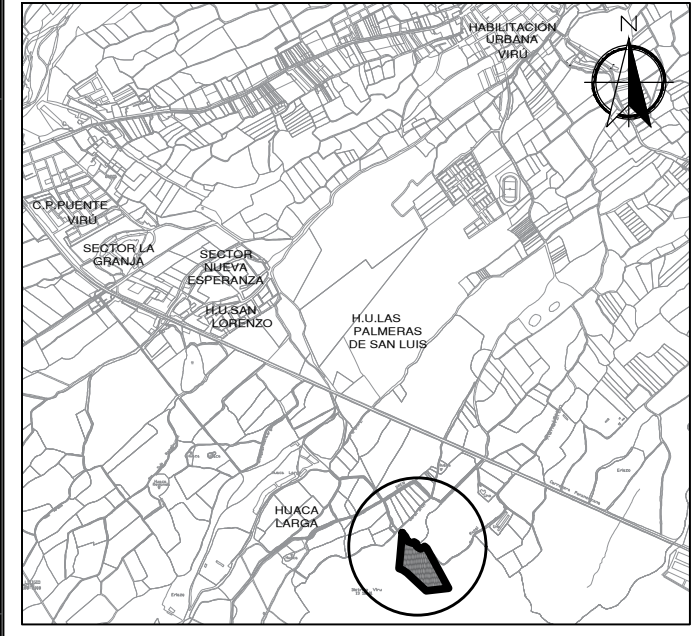

CUADRO DE COORDENADAS UTM:
PREDIO NUEVO BITIN SIN U.C.
DATUM : PSAD 56° HEMISFERIO: Sur - ZONA : 17

CUADRO DE COORDENADAS UTM PSAD 56					
VERTICE	LADO	DIST.	ANGULO	ESTE	NORTE
P1	P1 - P2	32.71	42°25'13"	747117.590	9066127.875
P2	P2 - P3	36.82	170°55'29"	747137.367	9066101.815
P3	P3 - P4	30.26	220°22'22"	747154.724	9066069.335
P4	P4 - P5	13.97	240°15'9"	747182.877	9066058.241
P5	P5 - P6	18.60	110°13'21"	747193.780	9066066.990
P6	P6 - P7	14.20	108°6'30"	747209.720	9066057.400
P7	P7 - P8	16.56	236°9'4"	747206.542	9066043.551
P8	P8 - P9	18.55	197°36'21"	747217.889	9066031.479
P9	P9 - P10	6.52	228°49'21"	747234.093	9066022.435
P10	P10 - P11	26.65	193°17'9"	747240.233	9066024.628
P11	P11 - P12	19.61	102°13'17"	747262.607	9066039.125
P12	P12 - P13	294.85	163°30'6"	747276.607	9066025.204
P13	P13 - P14	146.625	67°40'13"	747418.000	9065766.556
P14	P14 - P15	170.439	130°56'24"	747272.270	9065750.380
P15	P15 - P16	31.801	188°24'37"	747147.065	9065866.021
P16	P16 - P17	26.139	190°0'10"	747120.799	9065883.949
P17	P17 - P18	62.14	109°44'28"	747096.978	9065894.711
P18	P18 - P1	171.93	179°20'47"	747101.931	9065956.653

Area: 5.99 has
Perimetro: 1138.452 m
Centroide: E 747236.16, N 9065909.36

PROYECTO: PLANEAMIENTO INTEGRAL
RESIDENCIAL ECOLÓGICO AUTOSOSTENIBLE NUEVO BITIN - VIRU

PROPIETARIOS:

- Alonso Emilio Escalante Malone
- Alvaro Mario Escalante Malone

PLANO : PERIMÉTRICO

CERTIFICADO LITERAL: PARTIDA N° 04030299

UBICACIÓN: SECTOR : BITIN DISTRITO : VIRU
PROVINCIA: VIRU REGIÓN : LA LIBERTAD

FECHA: JULIO 2022 **ESCALA:** INDICADA **CAD:** LEONEL N.P

LAMINA : **P-01**