


PLANO PERIMÉTRICO

ESCALA: 1/2,000

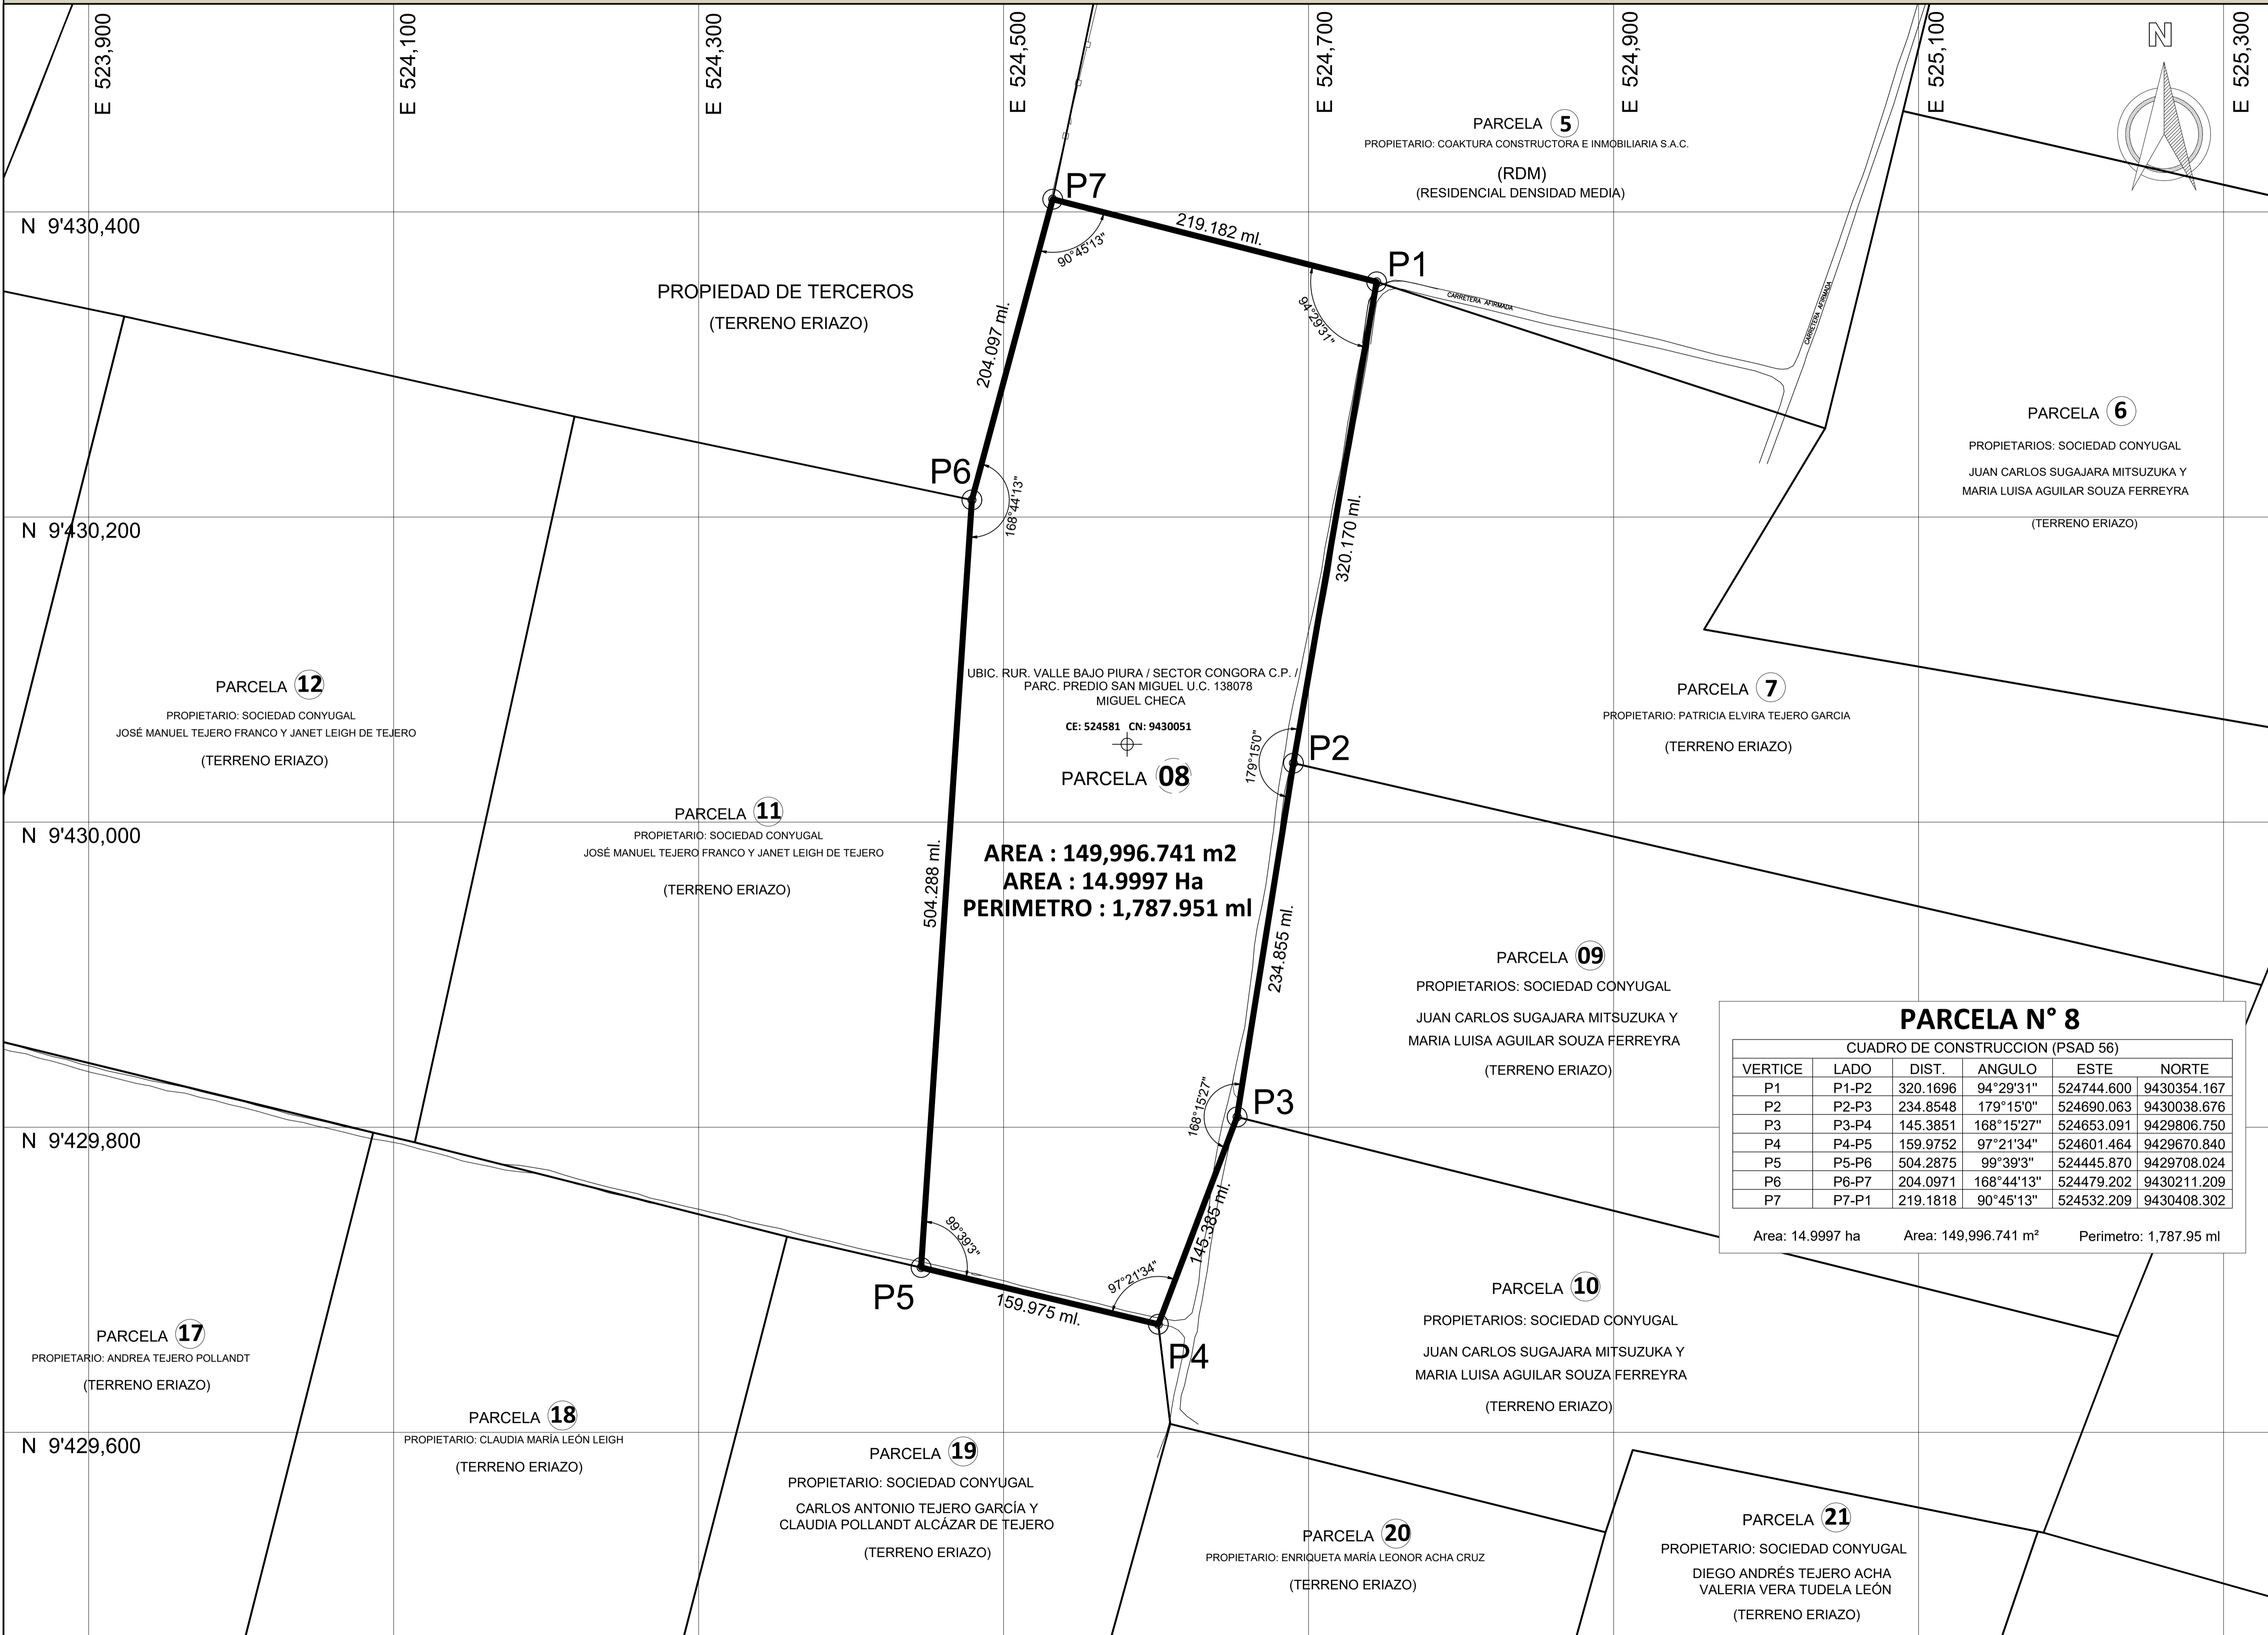

PARCELA N° 8

CUADRO DE CONSTRUCCION (PSAD 56)

VERTICE	LADO	DIST.	ANGULO	ESTE	NORTE
P1	P1-P2	320.1696	94°29'31"	524744.600	9430354.167
P2	P2-P3	234.8548	179°15'0"	524690.063	9430038.676
P3	P3-P4	145.3851	168°15'27"	524653.091	9429806.750
P4	P4-P5	159.9752	97°21'34"	524601.464	9429670.840
P5	P5-P6	504.2875	99°39'3"	524445.870	9429708.024
P6	P6-P7	204.0971	168°44'13"	524479.202	9430211.209
P7	P7-P1	219.1818	90°45'13"	524532.209	9430408.302

Area: 14.9997 ha Area: 149,996.741 m² Perimetro: 1,787.95 ml

**HABILITACION URBANA
PROYECTO RESIDENCIAL
"ALTOS DE PIURA PREDIO N° 08"**

PROYECTO:

FIRMA DEL PROYECTISTA:

FIRMA DEL PROPIETARIO:

UBICACION:
PREDIO N°08
UBIC. RURAL VALLE BAJO PIURAV
SECTOR CONGORA C.P./
PARC. PREDIO SAN MIGUEL
AREA Ha. 14.9997 U.C. 138078
DISTRITO: MIGUEL CHECA
PROVINCIA: SULLANA
DEPARTAMENTO: PIURA

MODALIDAD: TECHO PROPIO
HABILITACION URBANA CON
CONSTRUCCION SIMULTANEA DE
VIVIENDAS

PLANO:
PLANO PERIMÉTRICO
ESPECIALIDAD: PERIMÉTRICO

ESCALA: INDICADA FECHA: SEPTIEMBRE - 2022

DISEÑO: ARQ. CASTILLO RUIZ, MAURICIO

COAKTURA
CONSTRUCTORA E INMOBILIARIA S.A.C.

LAMINA:
PP-01