



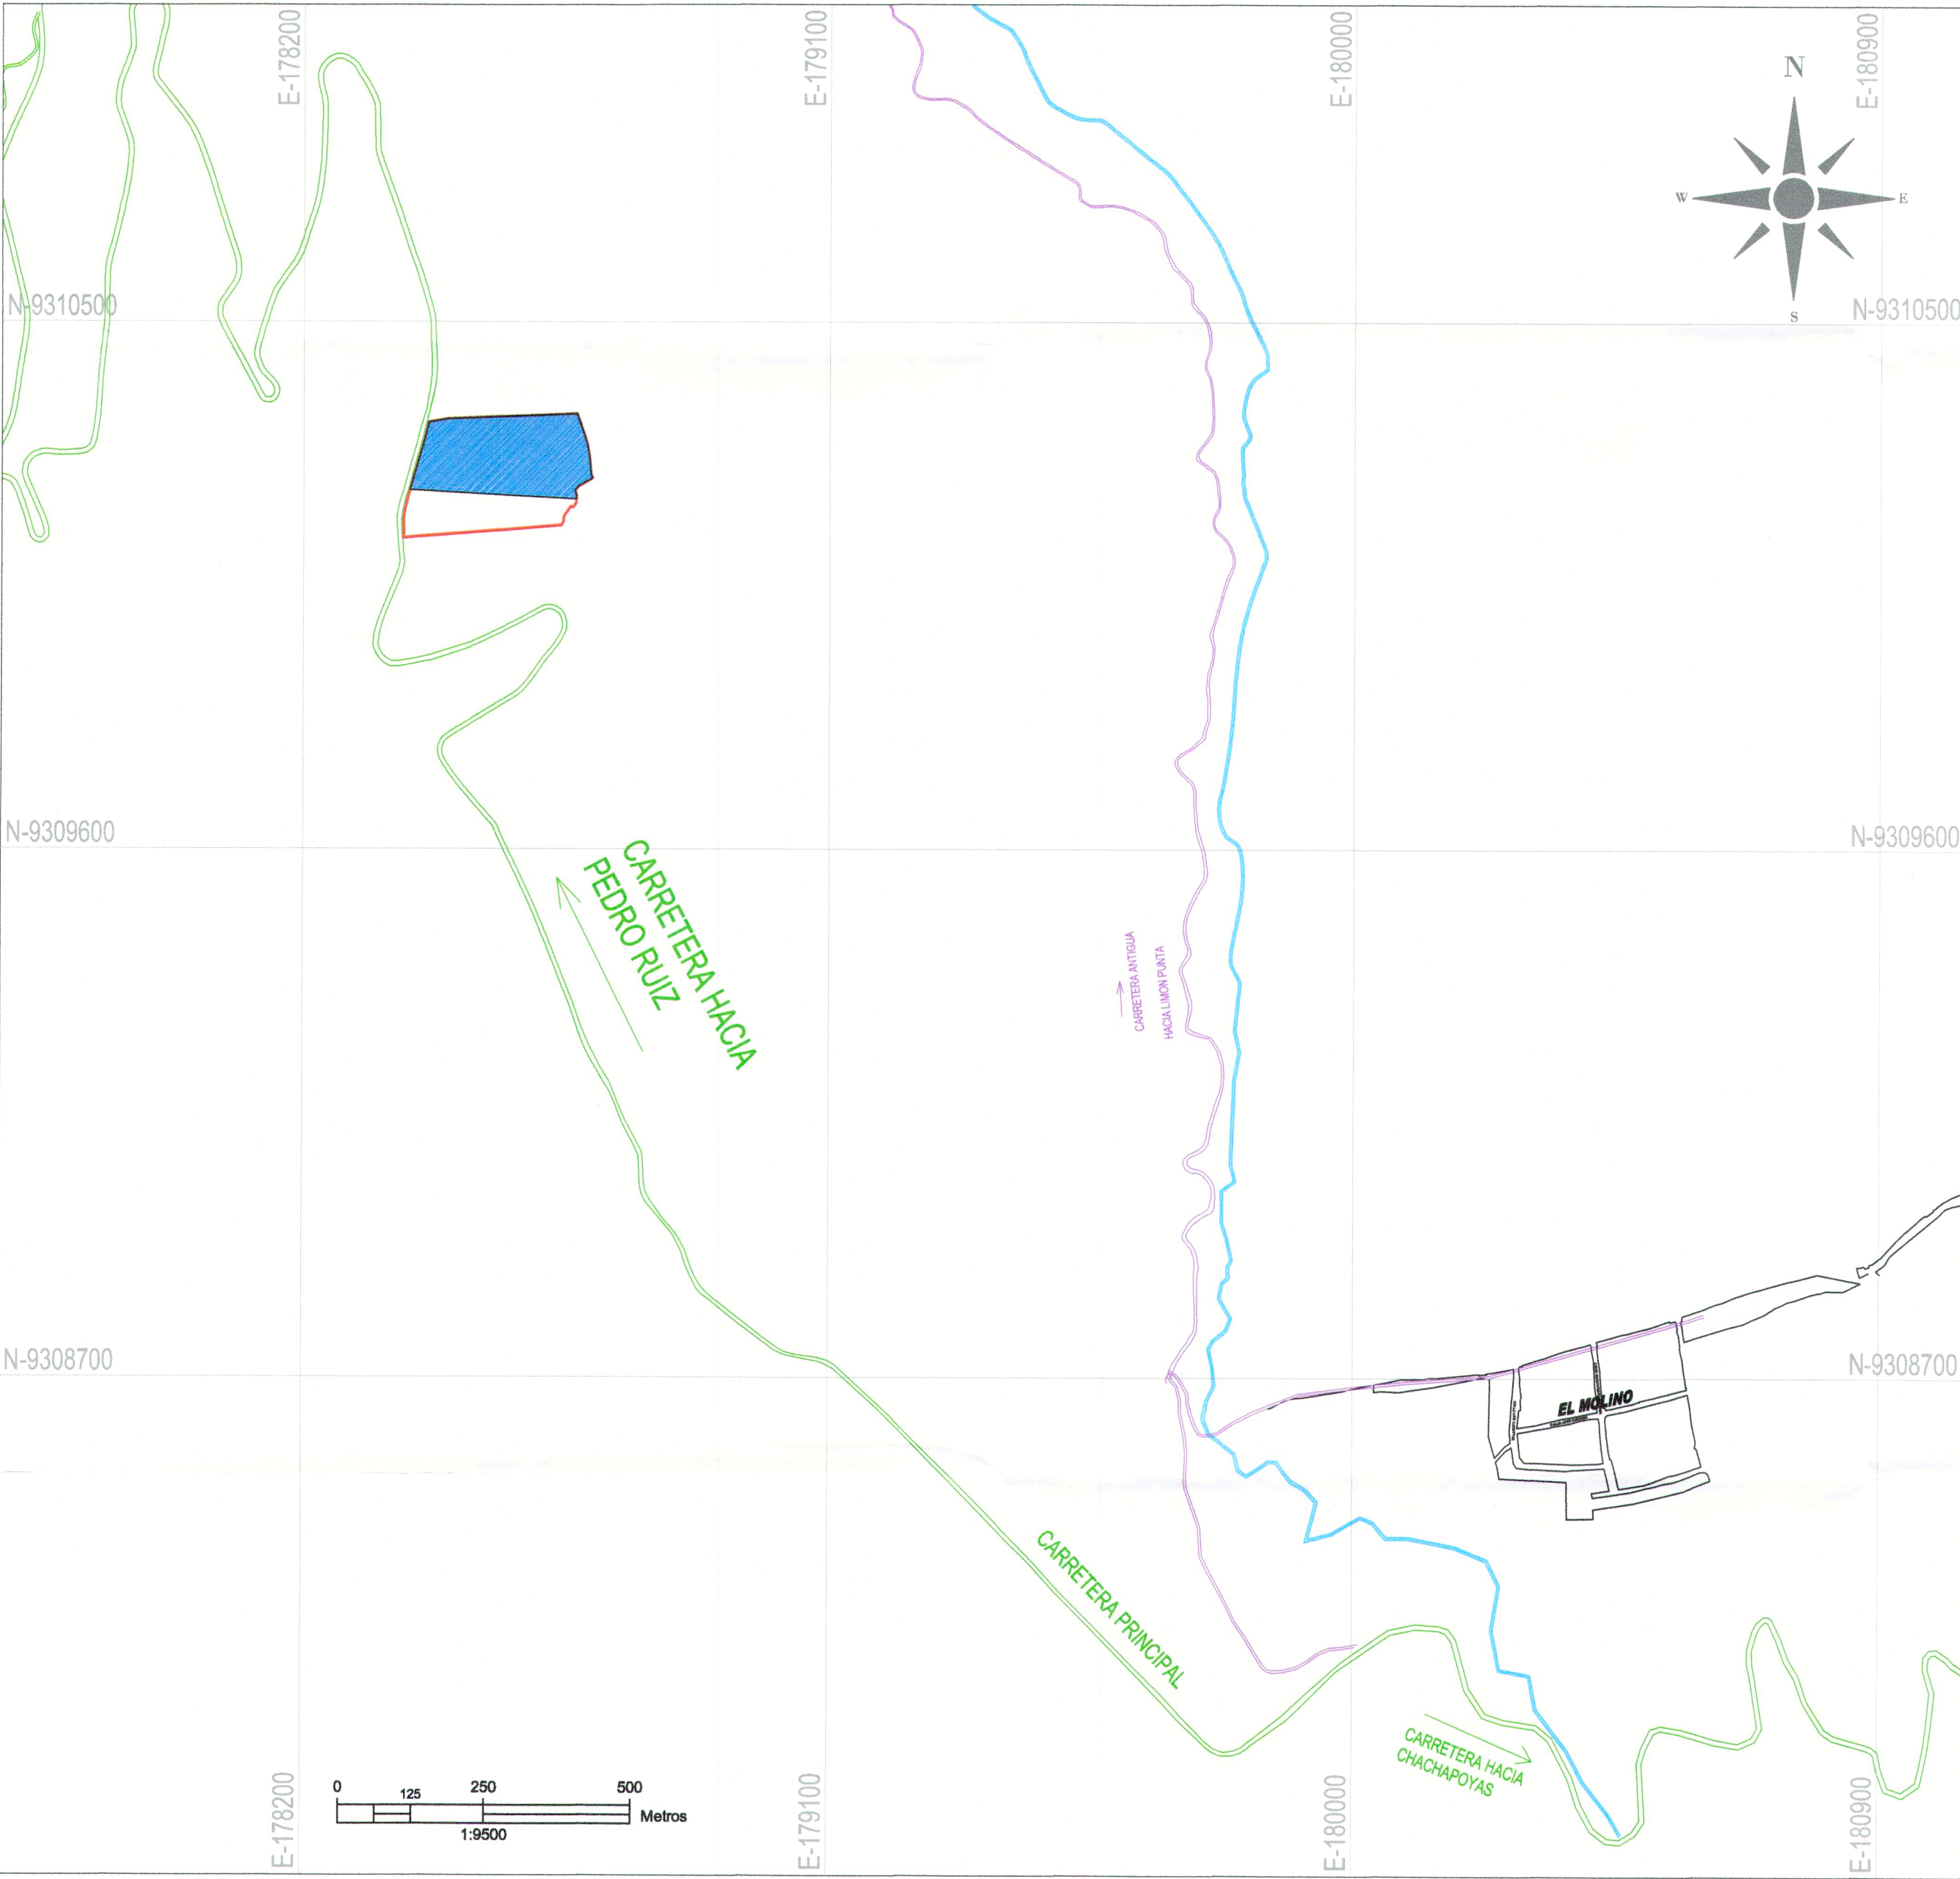


PLANO DE UBICACIÓN

CUADRO DE CONSTRUCCION					
VERTICE	LADO	DIST.	ANGULO	ESTE	NORTE
PA	PA - P7	6.39	88°35'50"	178666.415	9310195.956
P7	P7 - P8	7.56	163°22'21"	178666.593	9310202.349
P8	P8 - P9	10.54	230°11'6"	178664.632	9310209.647
P9	P9 - P10	20.09	206°26'14"	178670.702	9310218.269
P10	P10 - P11	7.27	172°57'29"	178688.374	9310227.831
P11	P1 - P12	4.30	95°23'47"	178694.296	9310232.049
P12	P12 - P13	17.58	203°55'5"	178692.142	9310235.770
P13	P13 - P14	16.68	179°0'54"	178690.260	9310253.254
P14	P14 - P15	21.78	177°25'24"	178688.190	9310269.807
P15	P15 - P16	22.57	171°50'1"	178684.518	9310291.276
P16	P116 - P17	30.08	177°48'48"	178677.593	9310312.753
P17	P17 - P18	56.39	108°2'35"	178667.278	9310341.004
P18	P18 - P19	71.32	180°1'50"	178610.927	9310339.021
P19	P19 - P20	92.24	179°11'43"	178539.646	9310336.551
P20	P20 - P21	34.10	173°31'14"	178447.511	9310332.062
P21	P21 - P22	38.80	113°35'17"	178413.861	9310326.570
P22	P22 - PB	81.26	181°33'6"	178404.265	9310288.977
PB	PB - PA	284.76	77°7'16"	178382.044	9310210.819

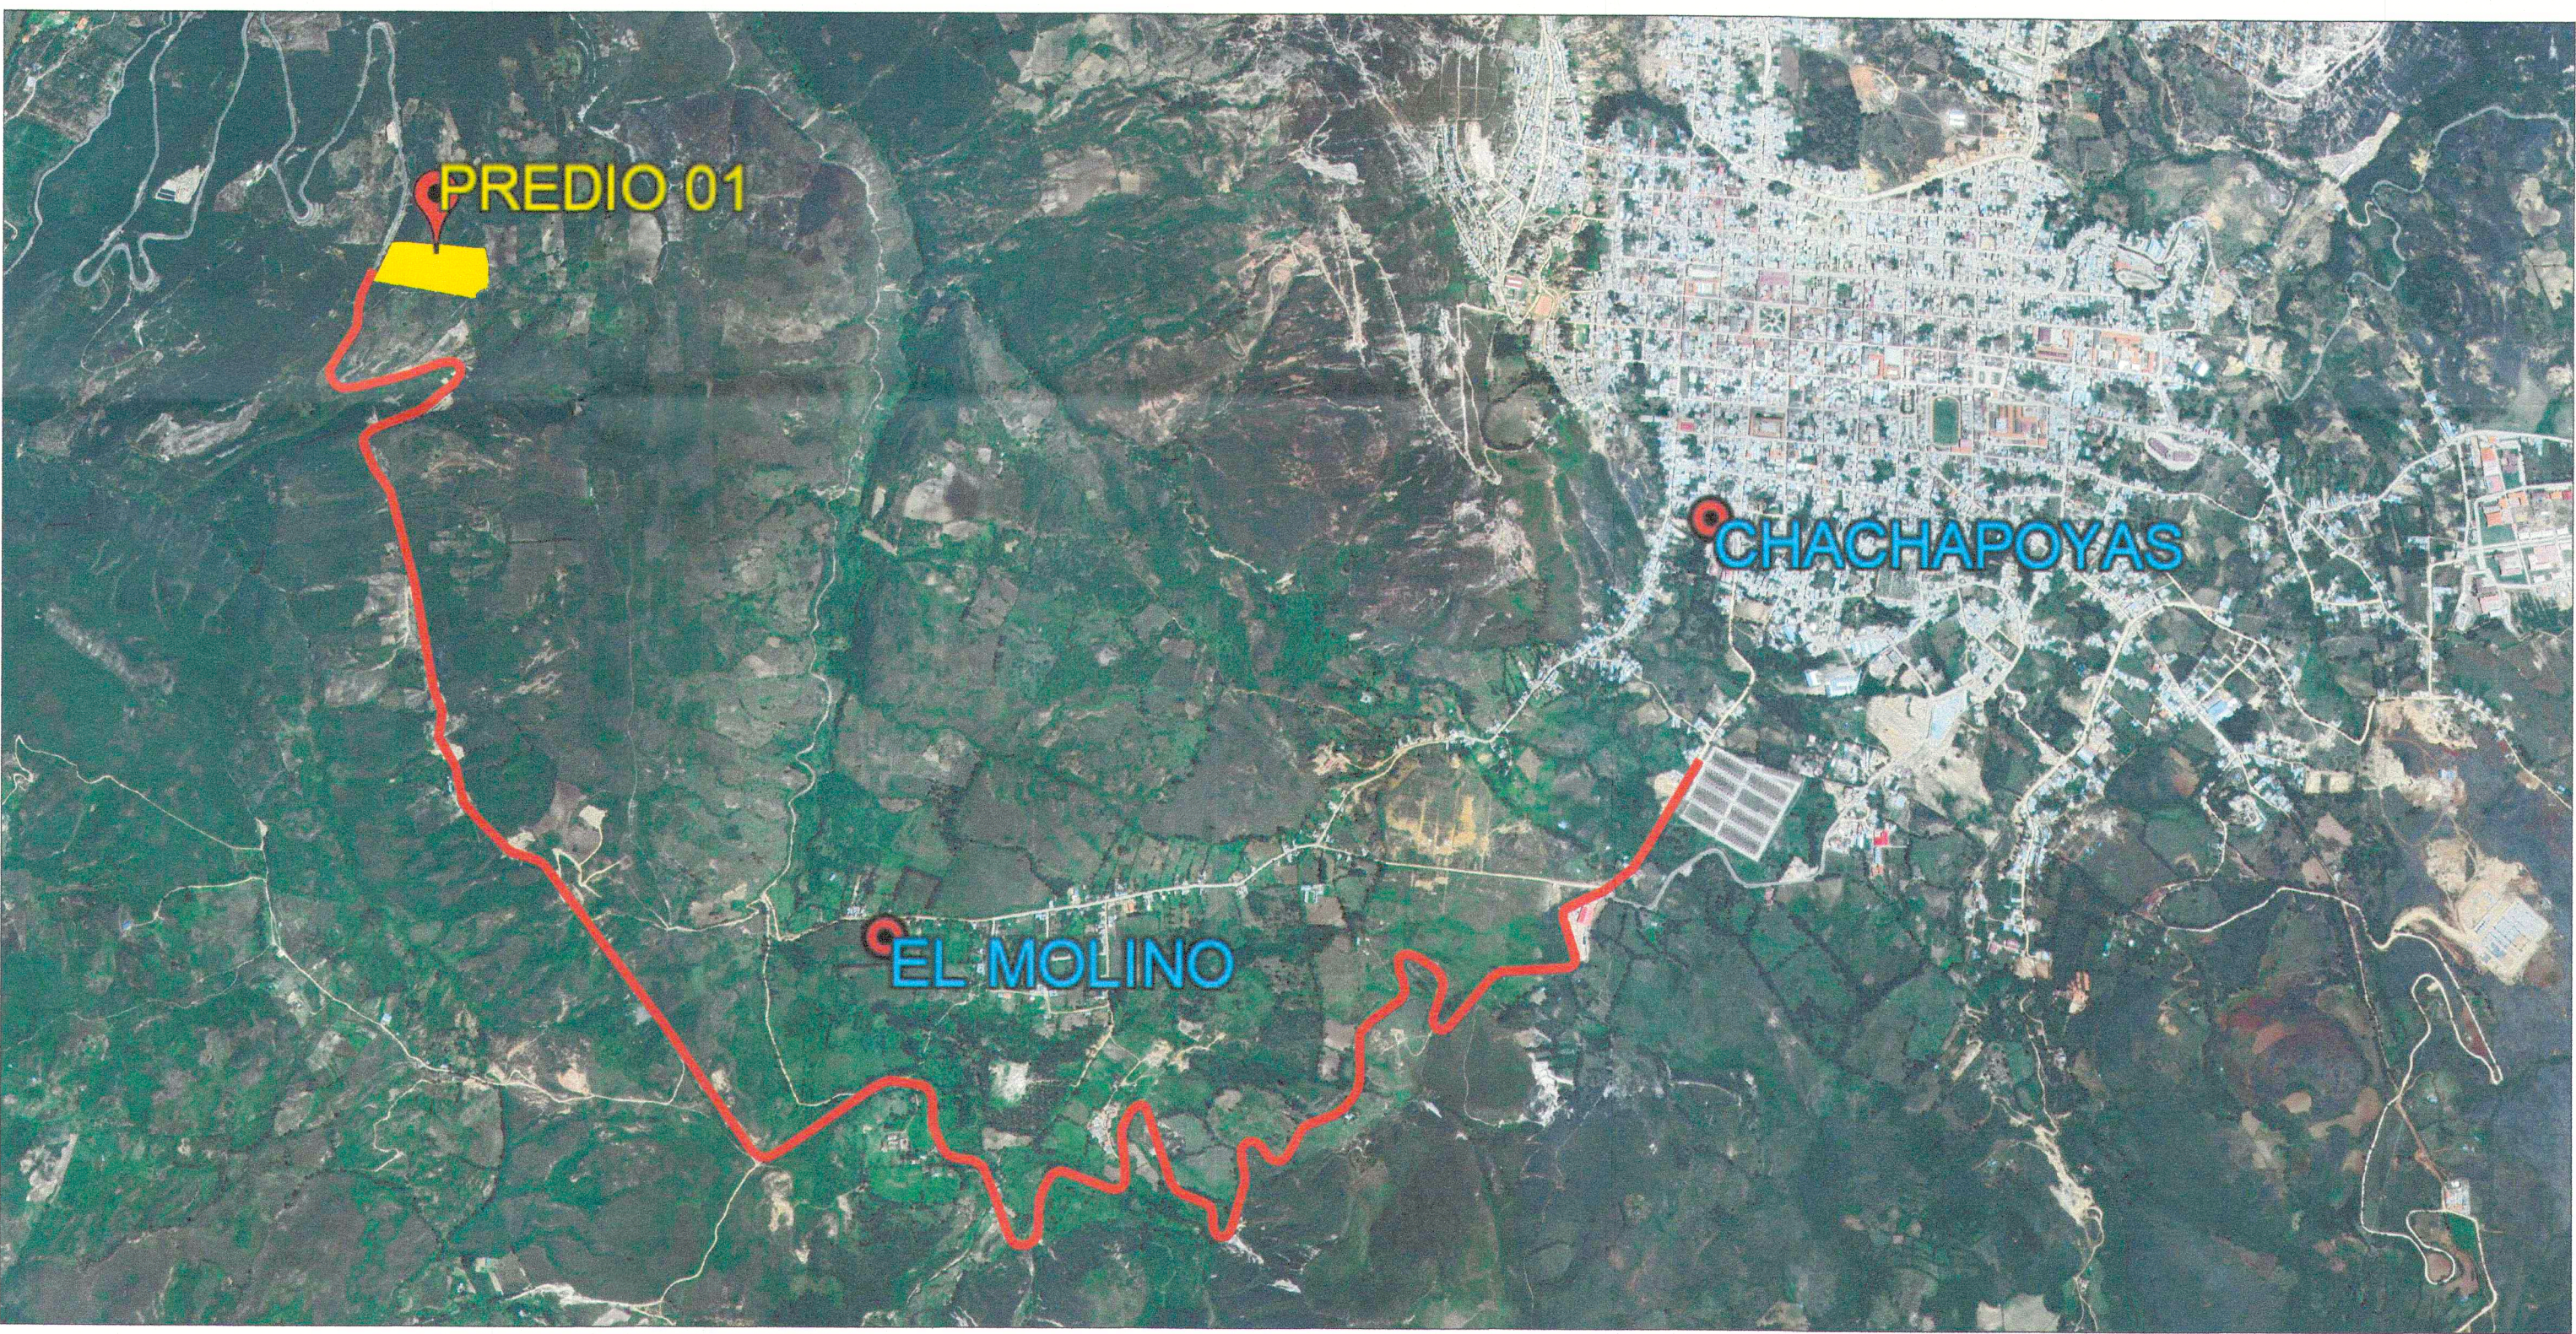

PLANO DE LOCALIZACIÓN

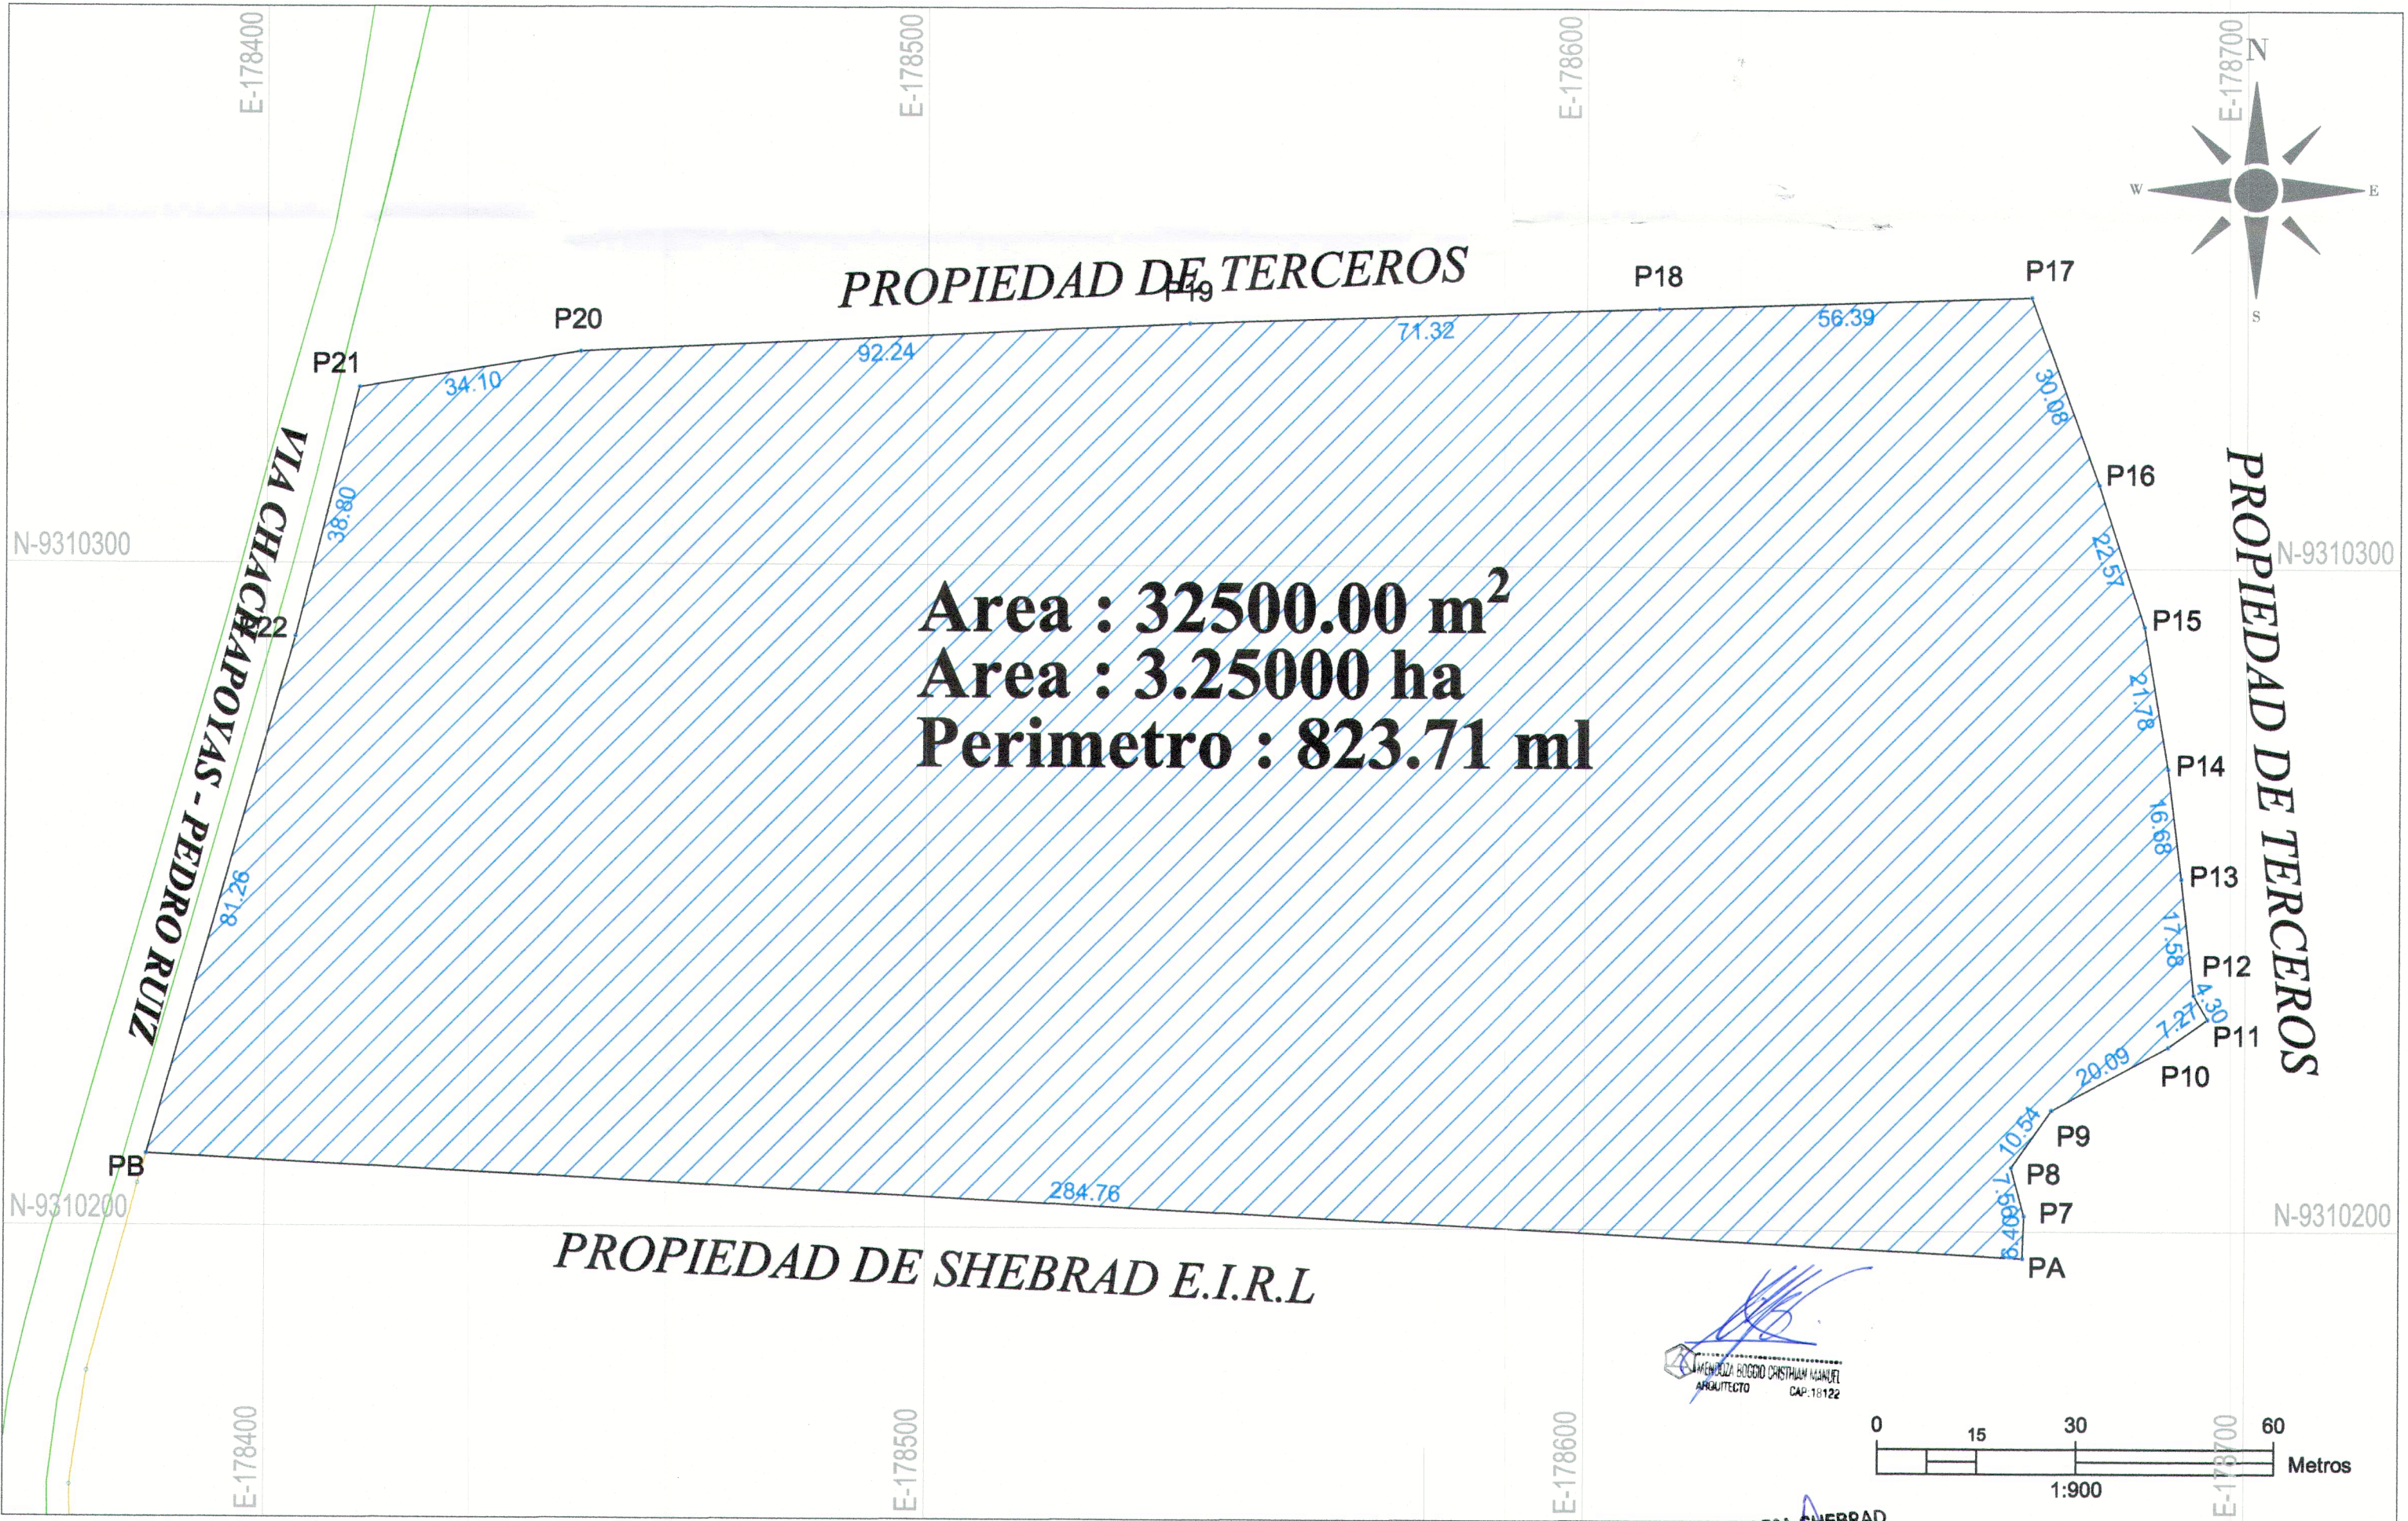

PLANO PERIMÉTRICO

PROYECTO: SUBDIVISIÓN DE PREDIO RÚSTICO	PLANO: PLANO DE UBICACIÓN-LOCALIZACIÓN Y PERIMÉTRICO DEL PREDIO 01	UBICACIÓN DEL PROYECTO:		APROBADO POR:	PROPIETARIOS:		FECHA:	LAMINA: LUPS-01	
		UBIGEO	: 10101	PROVINCIA	: CHCHAPOYAS	ING.	ING.		NOVIEMBRE- 2022
		DATUM WGS84	: ZONA 18 SUR	DISTRITO	: CHACHAPOYAS	DIBUJADO POR:	DIBUJADO POR:		ESCALA:
		REGIÓN	: AMAZONAS	SECTOR	: PENCAPAMPA	ING.	ING.		