





PLANO DE UBICACIÓN

CUADRO DE CONSTRUCCION					
VERTICE	LADO	DIST.	ANGULO	ESTE	NORTE
PB	PB - P23	4.66	102°52'44"	178382.044	9310210.819
P23	P23 - P24	29.34	179°6'33"	178380.770	9310206.336
P24	P24 - P25	17.42	173°31'60"	178373.187	9310177.996
P25	P25 - P26	23.78	169°38'24"	178370.608	9310160.768
P26	P26 - P27	7.43	190°37'3"	178371.374	9310136.997
P27	P27 - P1	272.10	76°35'12"	178370.241	9310129.655
P1	P1 - P2	6.42	119°13'36"	178641.444	9310151.677
P2	P2 - P3	9.54	163°6'60"	178644.116	9310157.517
P3	P3 - P4	18.87	207°34'60"	178645.394	9310166.968
P4	P4 - P5	4.59	245°25'21"	178656.295	9310182.374
P5	P5 - P6	9.05	115°57'33"	178660.810	9310181.520
P6	P6 - PA	7.18	144°55'25"	178666.216	9310188.783
PA	PA- PB	284.76	91°24'10"	178666.415	9310195.956

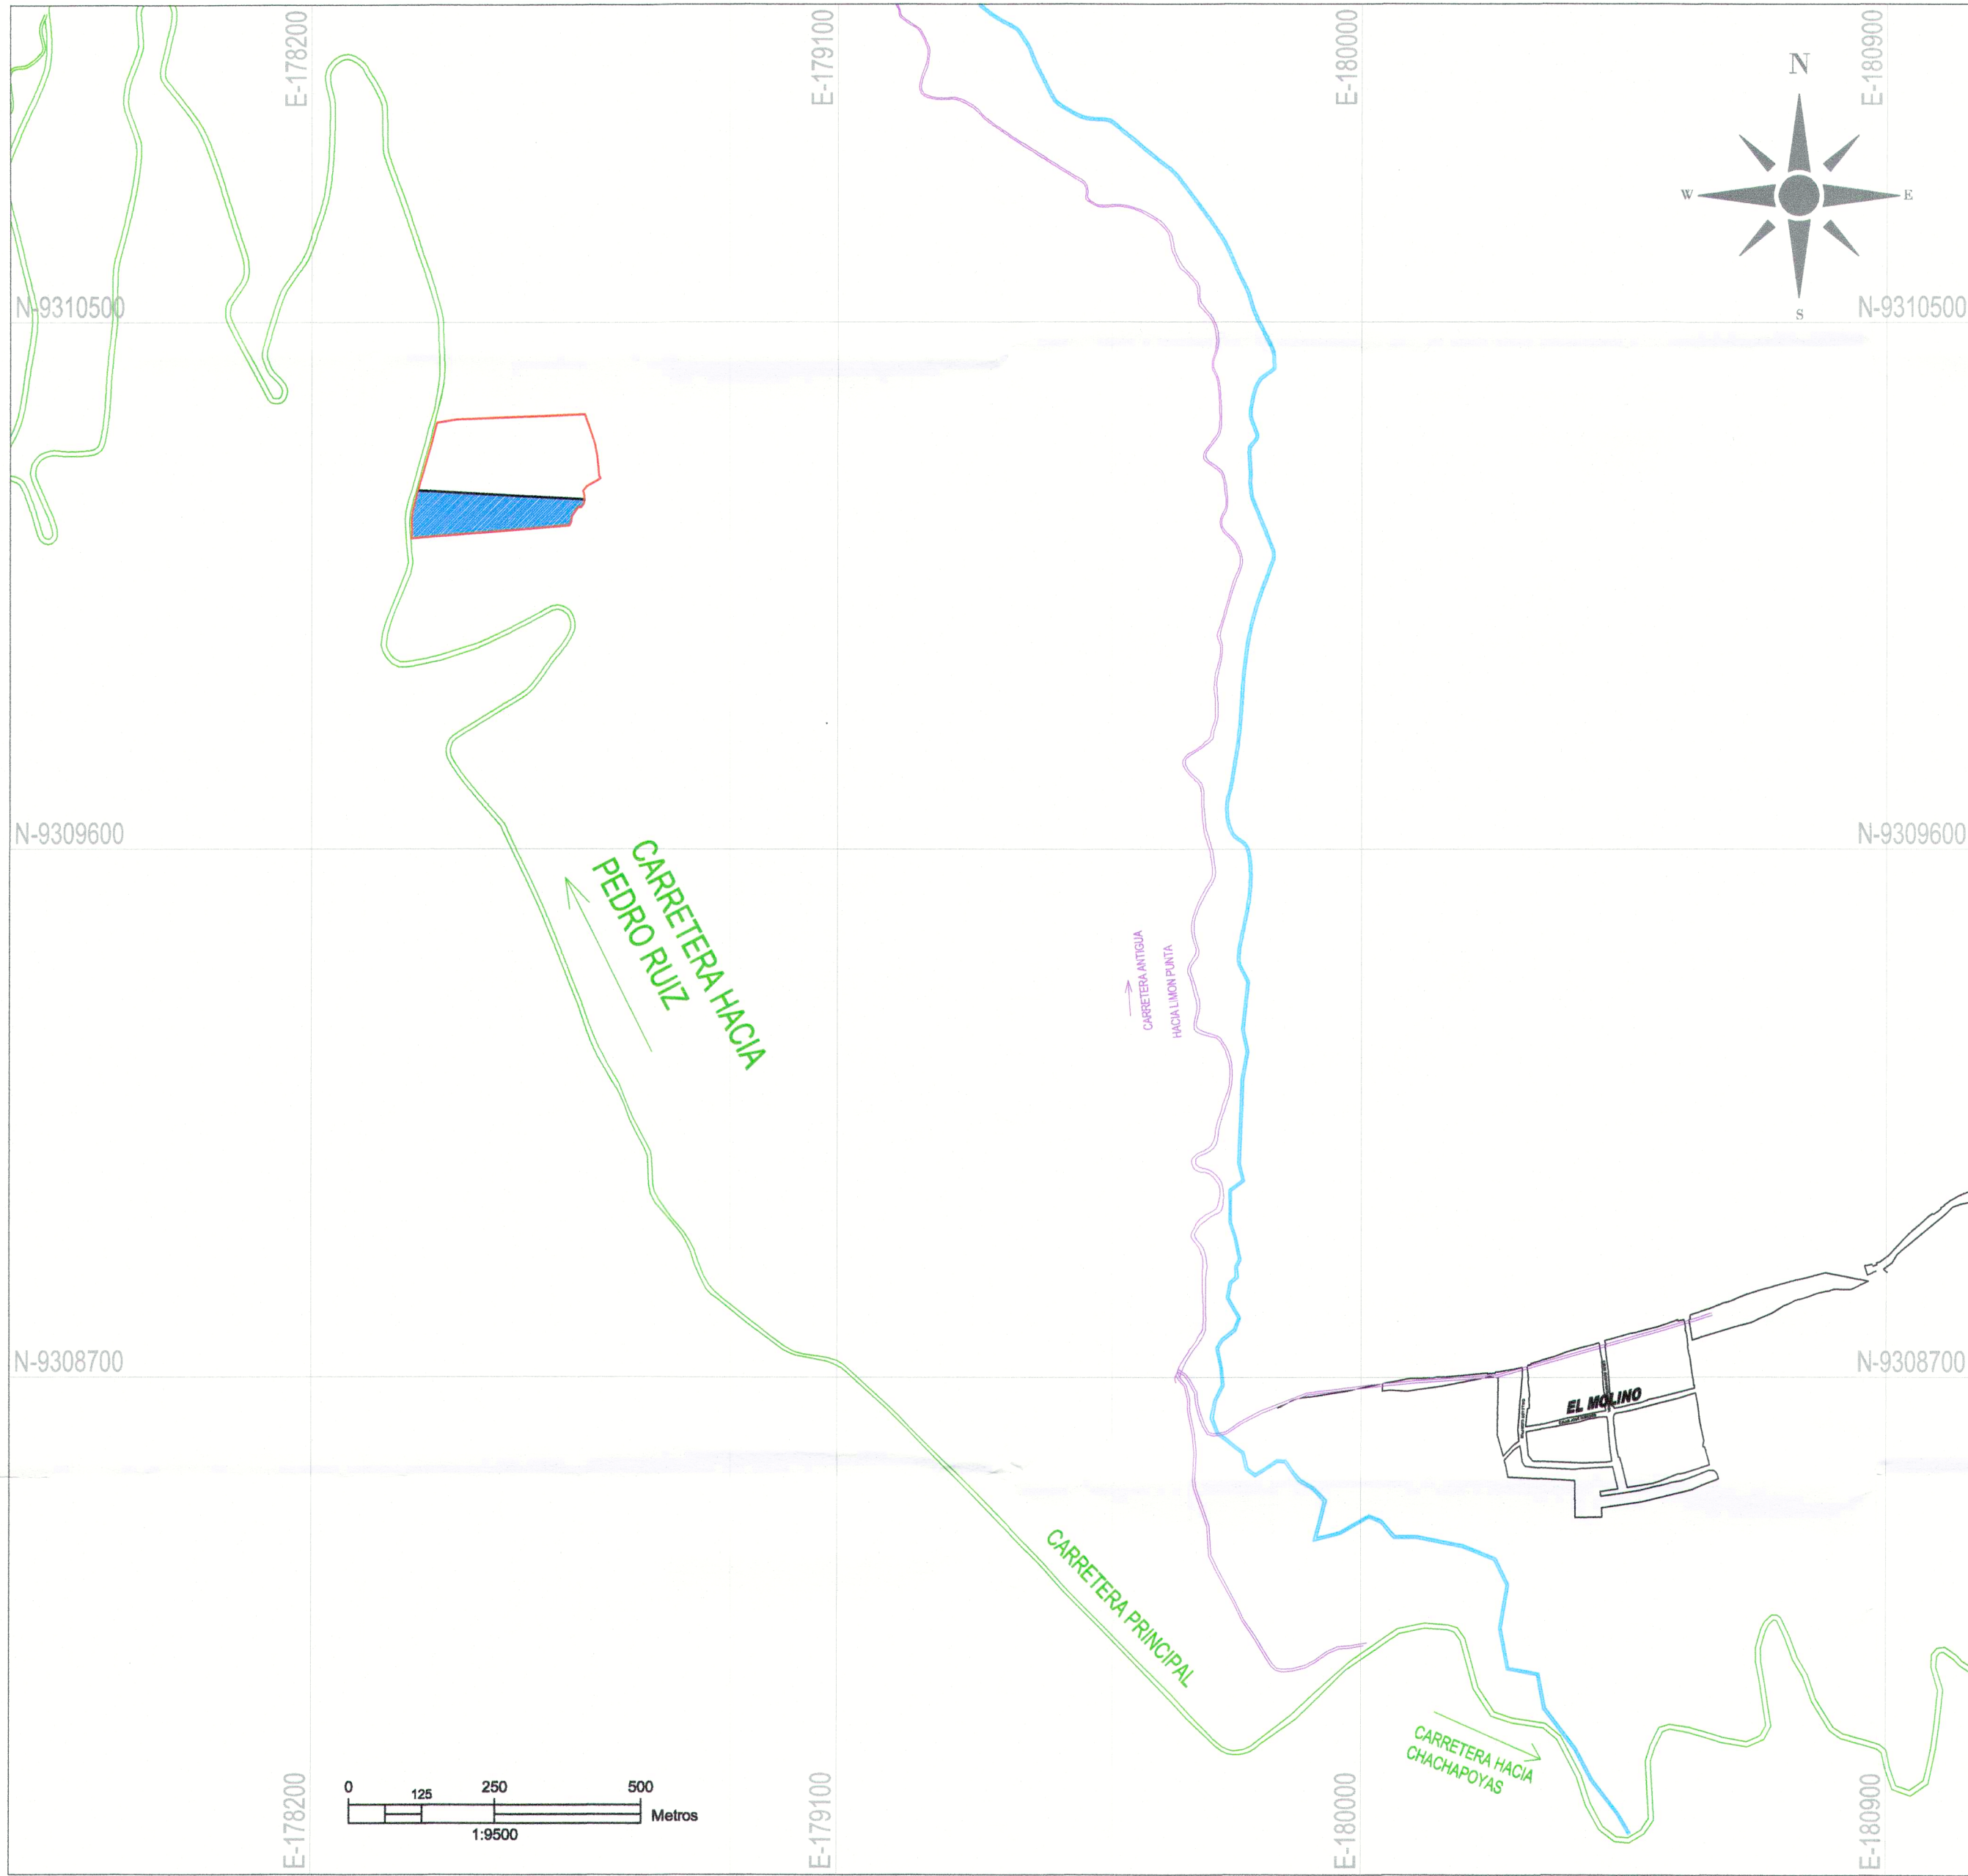

PLANO DE LOCALIZACIÓN

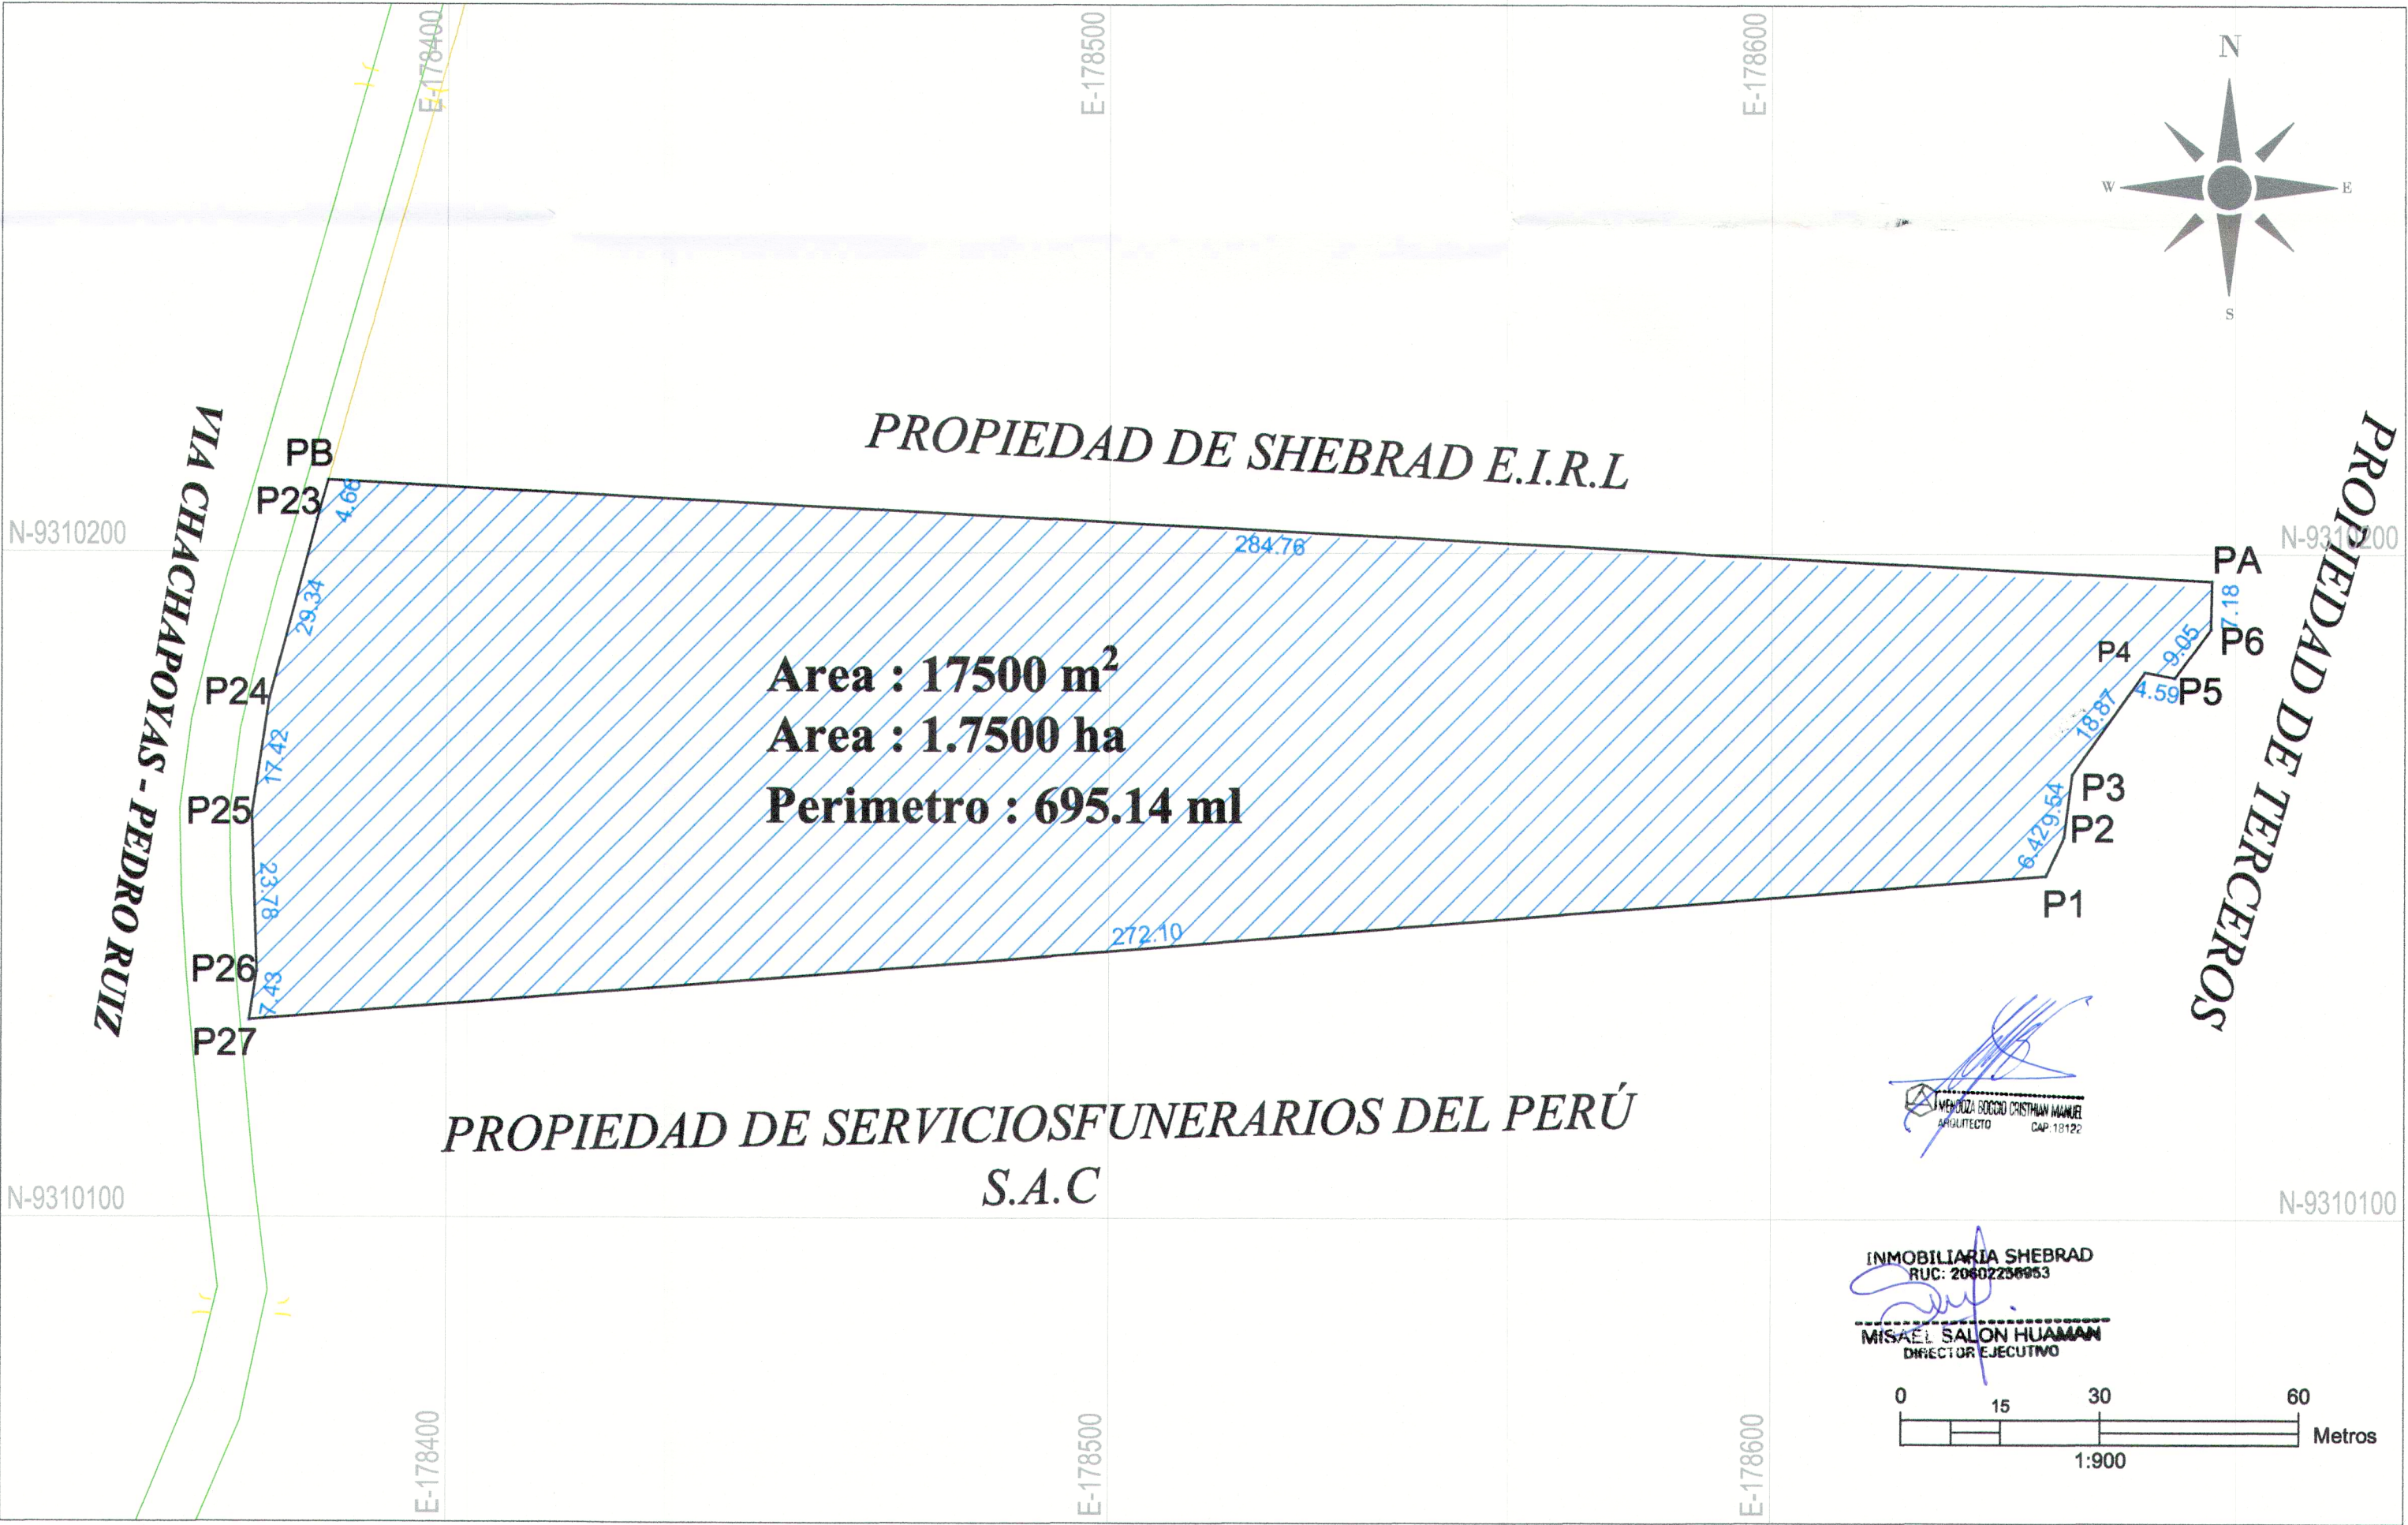

PLANO PERIMÉTRICO

PROYECTO: PLANEAMIENTO INTEGRAL	PLANO: PLANO DE UBICACIÓN-LOCALIZACIÓN Y PERIMÉTRICO DEL PREDIO 02	UBICACIÓN DEL PROYECTO:		APROBADO POR:	PROPIETARIOS:	FECHA:	LAMINA:
		UBIGEO : 10101 DATUM WGS84 : ZONA 18 SUR REGIÓN : AMAZONAS	PROVINCIA : CHACHAPOYAS DISTRITO : CHACHAPOYAS SECTOR : PENCAPAMPA	ING. DIBUJADO POR: ING.	ING. DIBUJADO POR: ING.	NOVIEMBRE- 2022 ESCALA: Indicada	LUPS-02