


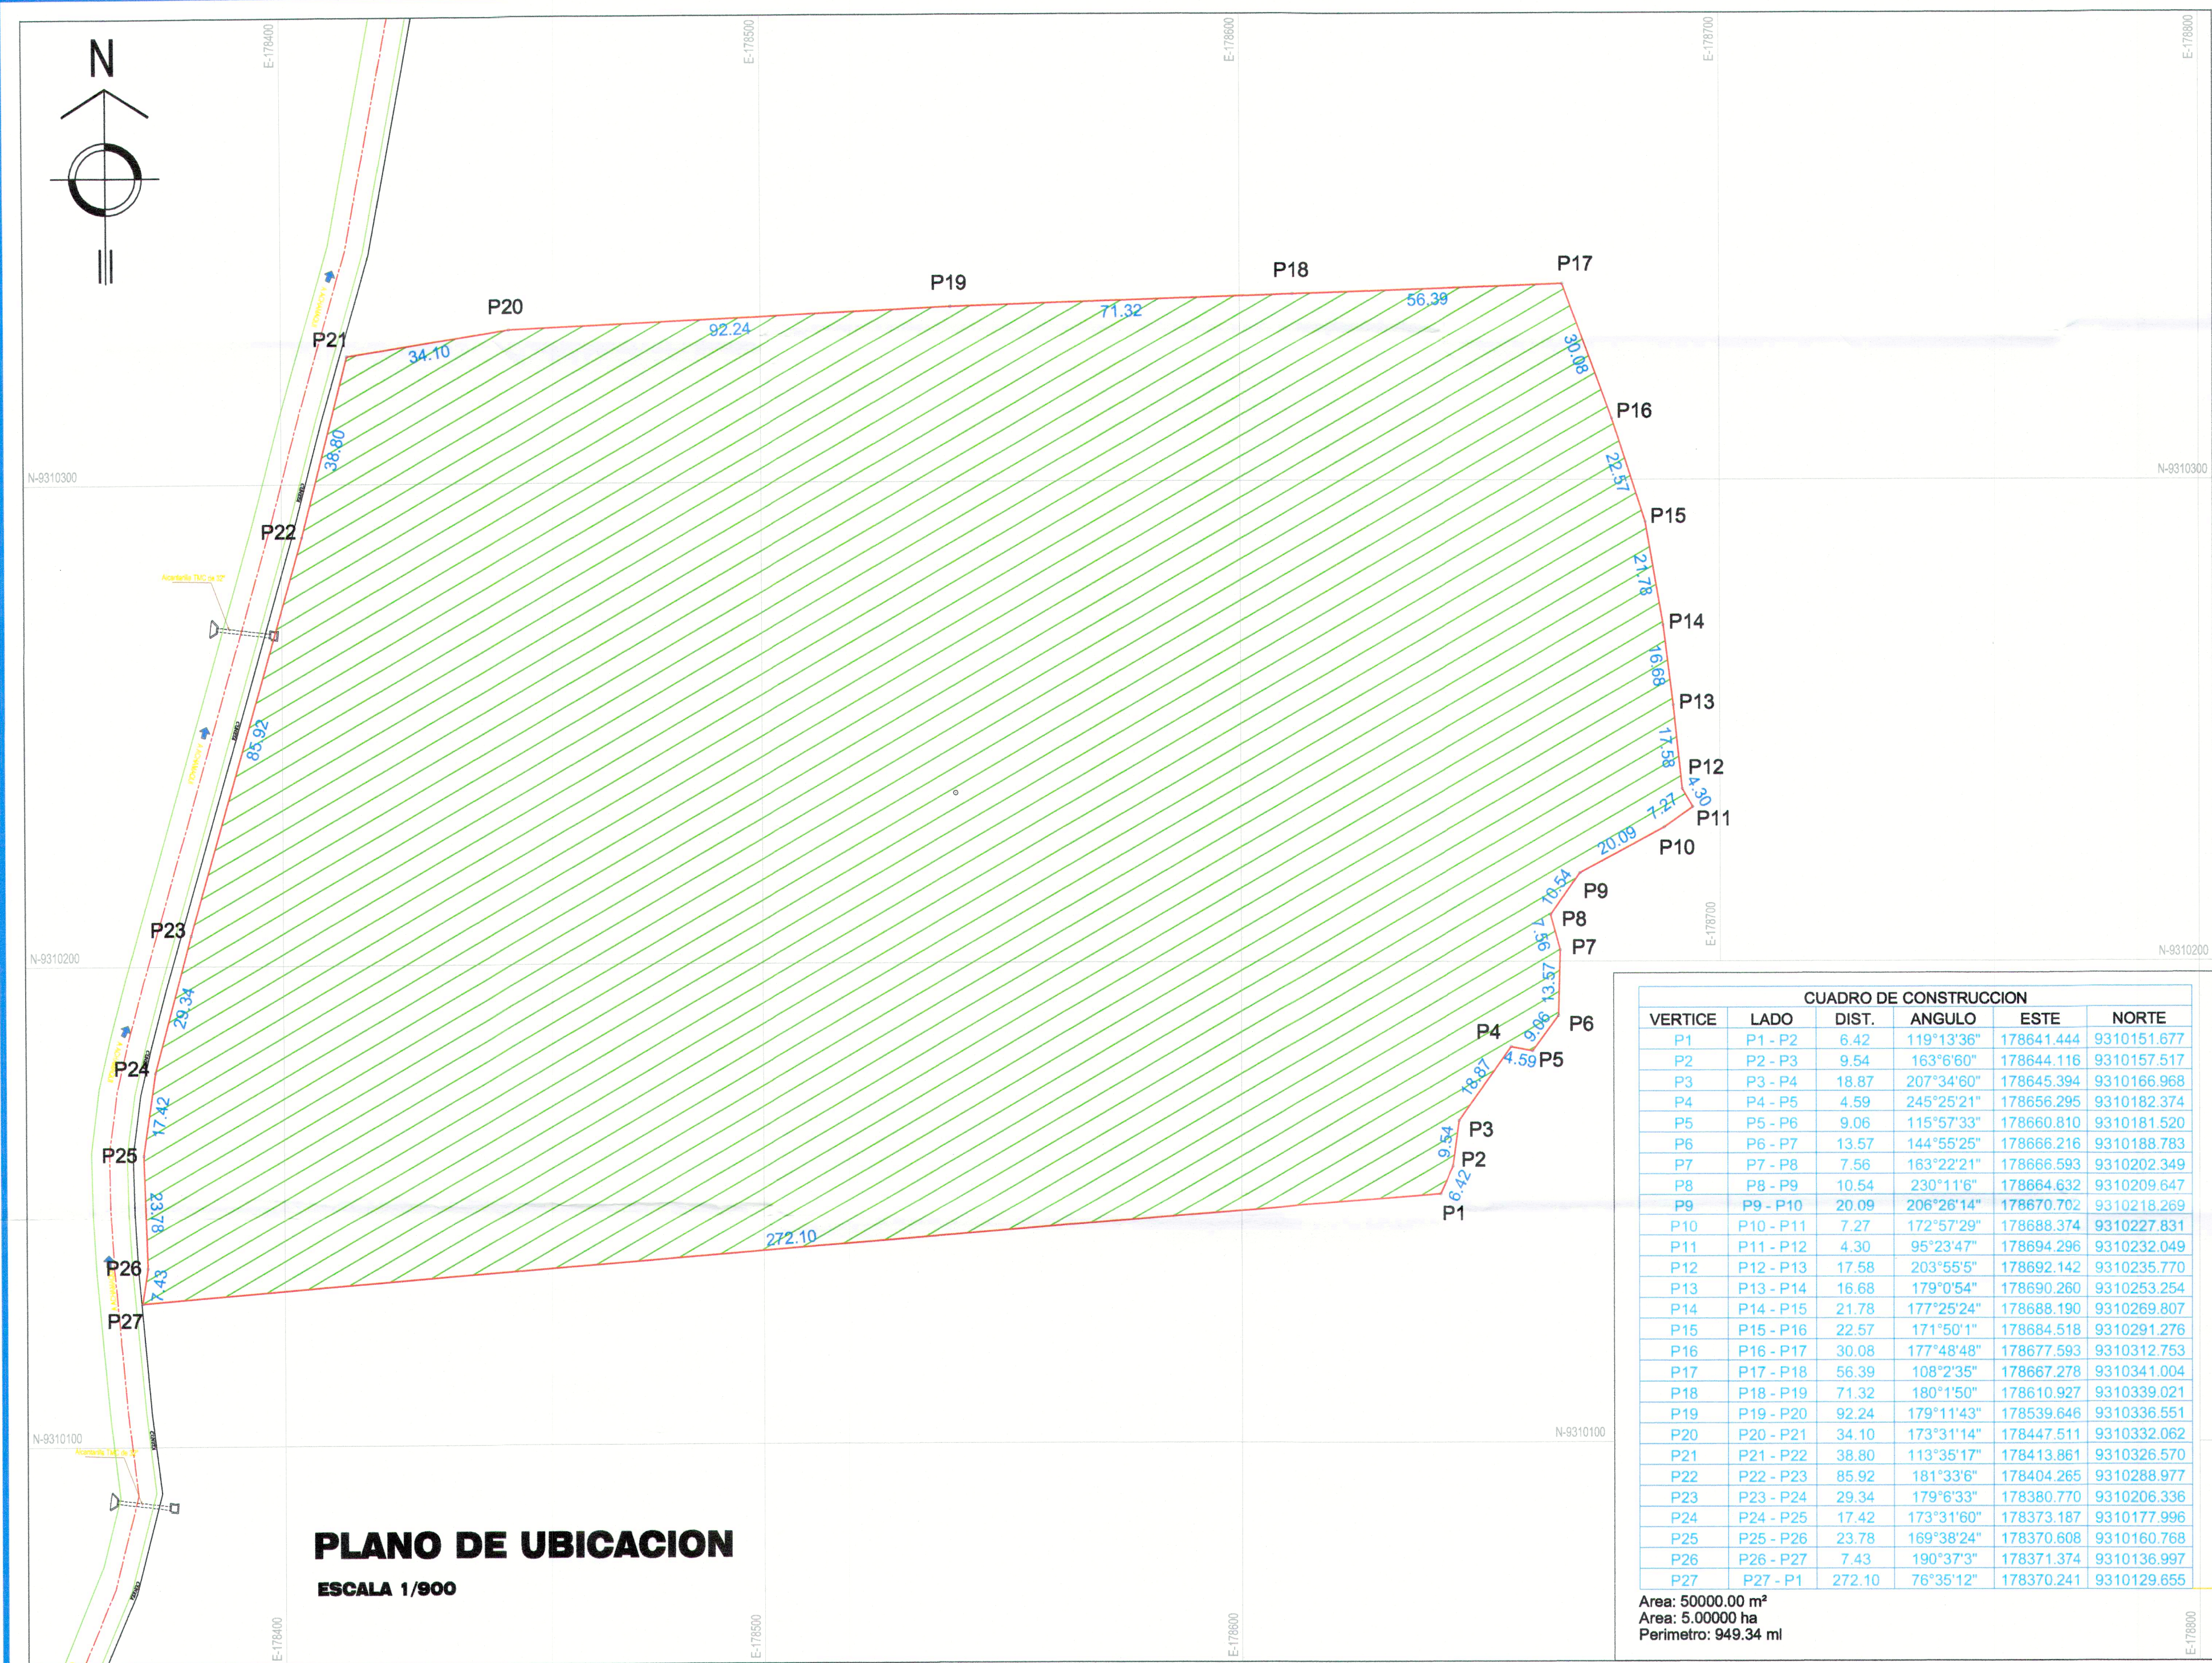

ESQUEMA DE LOCALIZACION

ZONIFICACIÓN :

AREA DE ESTRUCTURACION URBANA:

DEPARTAMENTO	:	AMAZONAS
PROVINCIA	:	CHACHAPOYAS
DISTRITO	:	CHACHAPOYAS
URBANIZACION	:	
NOMBRE DE LA VIA	:	
N° DEL INMUEBLE	:	
MANZADA	:	
LOTE	:	
SUBLOTE	:	

INMOBILIARIA SHEBRAD
RUC: 20602258953
MISAE SALON HUAMAN
DIRECTOR EJECUTIVO

CUADRO NORMATIVO			CUADRO DE AREAS (m2)						
PARAMETROS	NORMATIVO	PROYECTO	PISOS/ NIVELES	AREAS DECLARADAS					
				Nueva	Existente	Demolición	Ampliacion	Remodelac.	Sub - Total
USOS									
DENSIDAD NETA									
COEF. DE EDIFICACION									
% AREA LIBRE									
ALTURA MAXIMA									
RETIRO MINIMO	FRONTAL								
	LATERAL								
	POSTERIOR								
ALINEAMIENTO DE FACHADA			AREA PARCIAL						
AREA DE LOTE NORMATIVO			AREA TECHADA TOTAL						
FRENTE MINIMO NORMATIVO			AREA DEL TERRENO						
N° DE ESTACIONAMIENTOS			AREA LIBRE						

FIRMA ADMINISTRADO:		FIRMA Y SELLO DEL PROFESIONAL:	
PROYECTO:			
PREDIO RURAL "ACHAMAQUI CLUB"			
PLANO:		LAMINA :	
UBICACION Y LOCALIZACION		U-01	
ESCALA:	FECHA:		
INDICADA	NOVIEMBRE- 2022		