



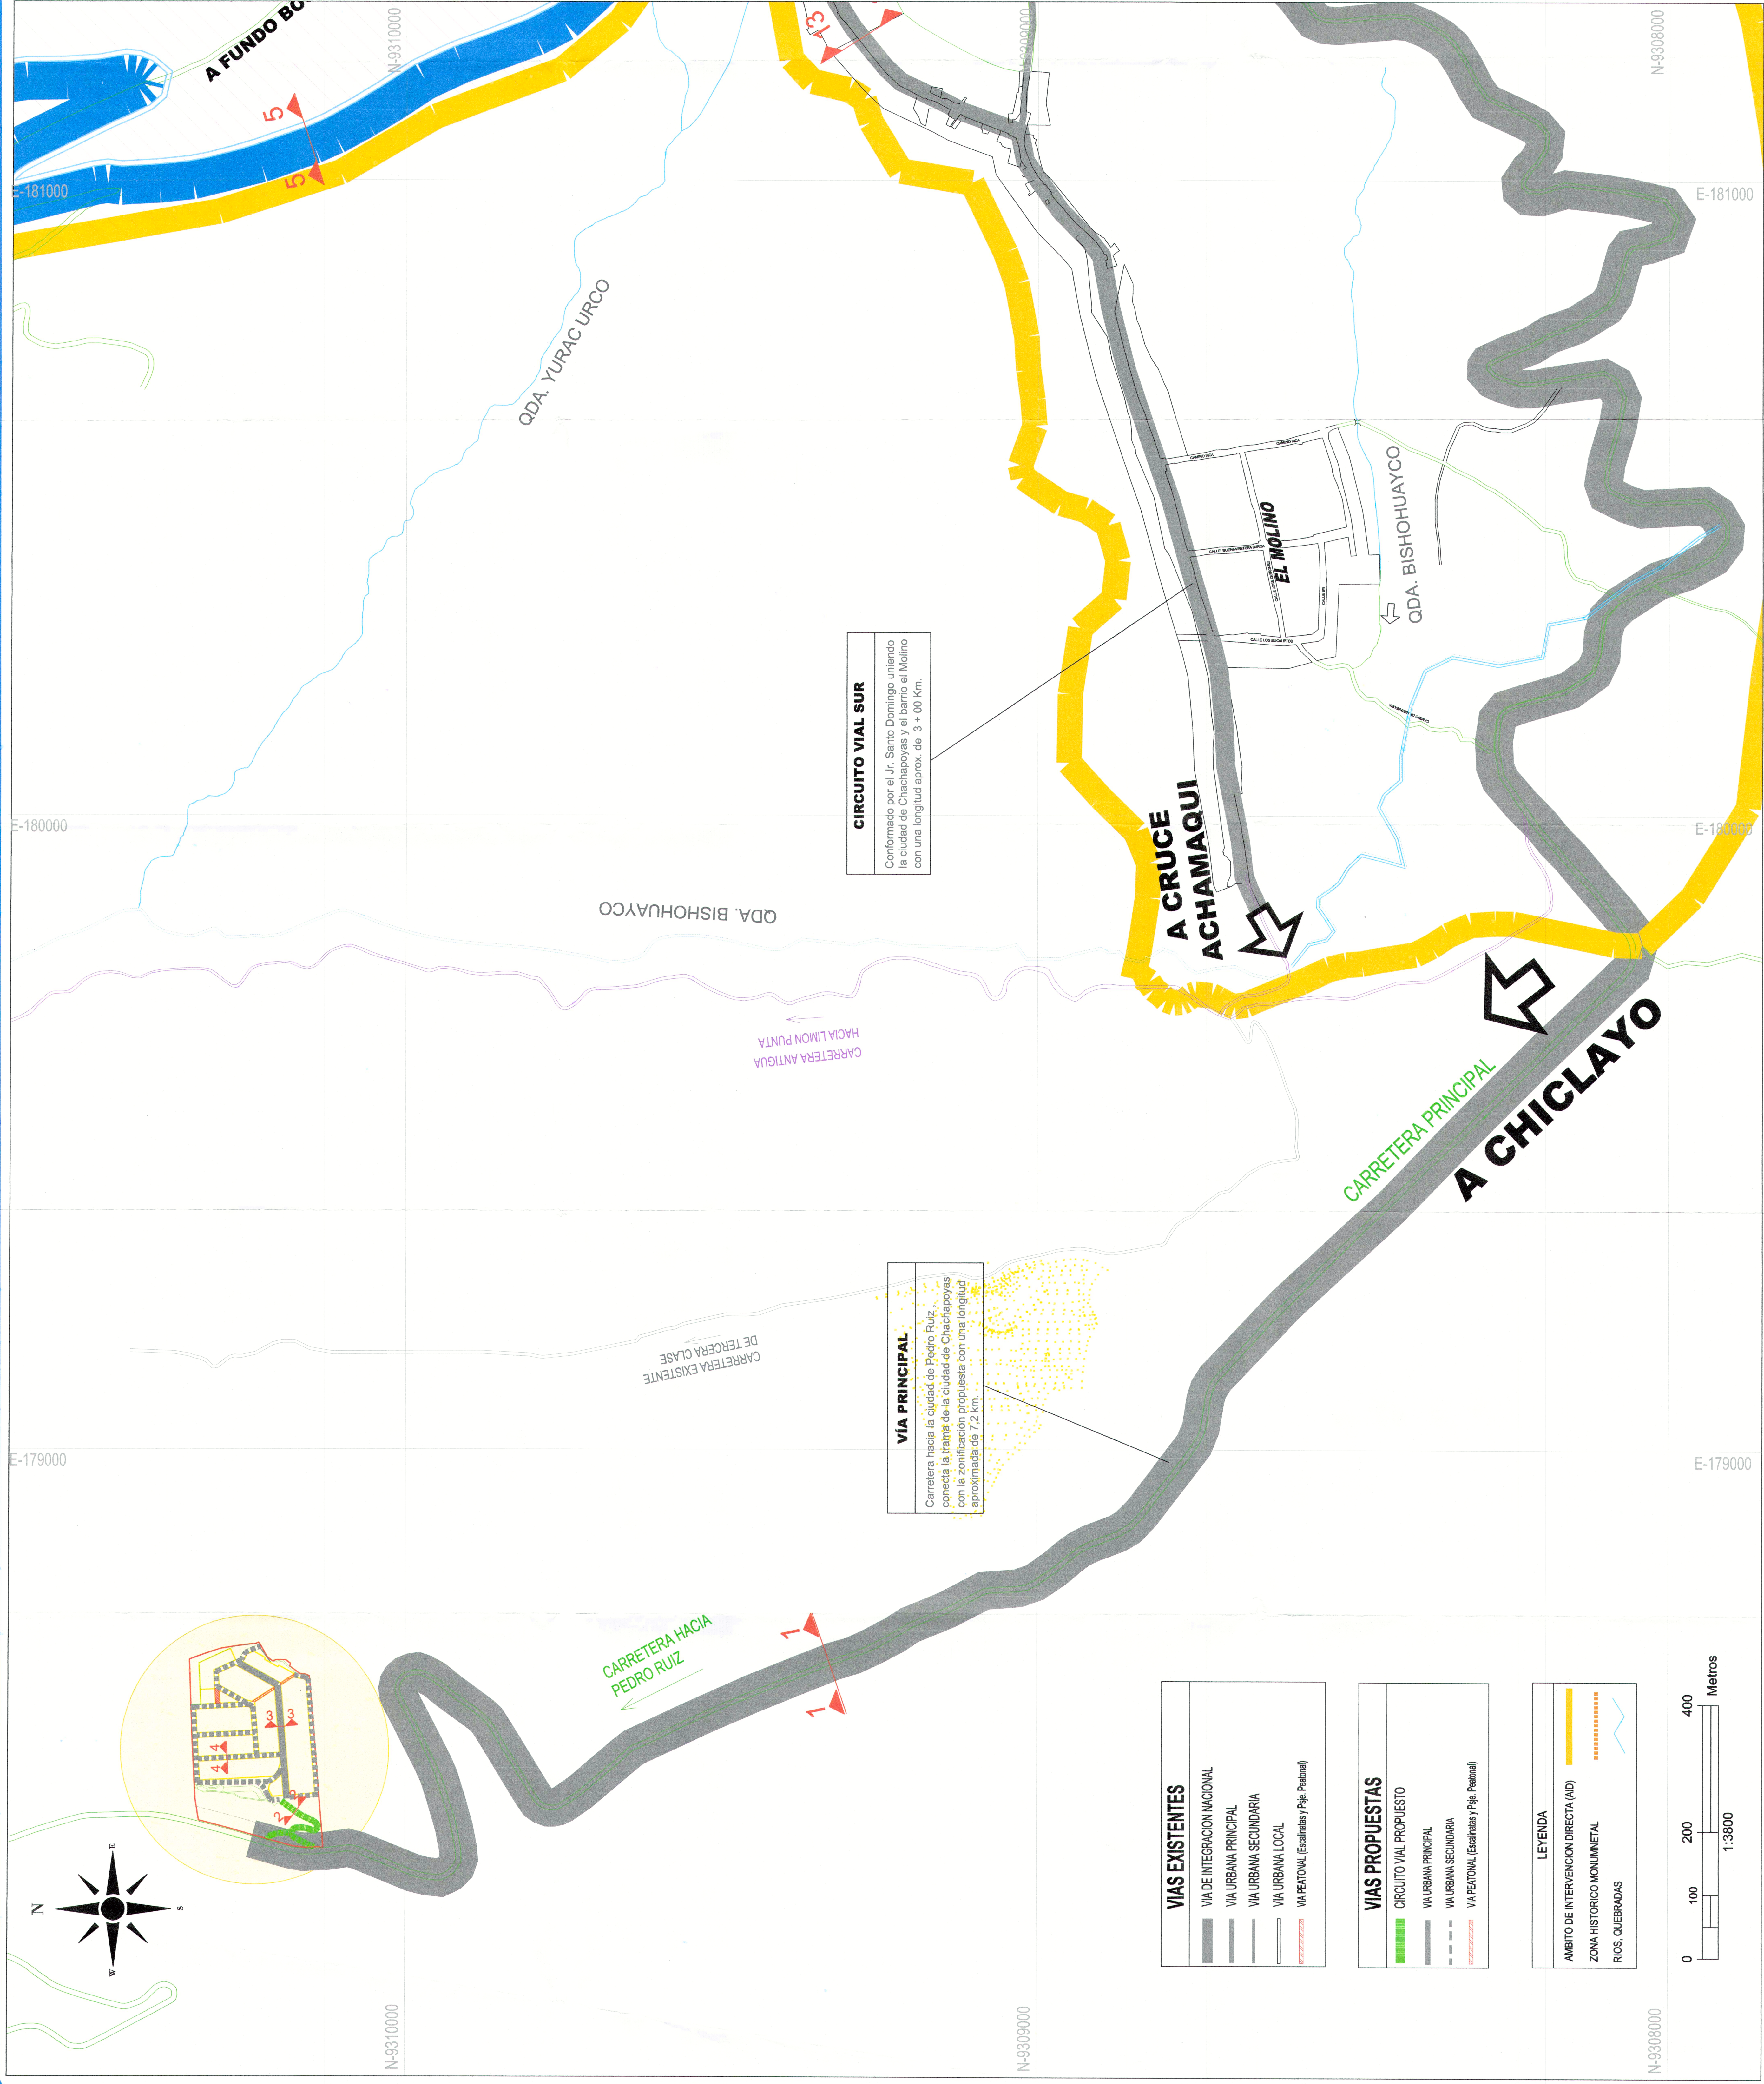

PLANO DE LOCALIZACIÓN


VIA ESISTENTE

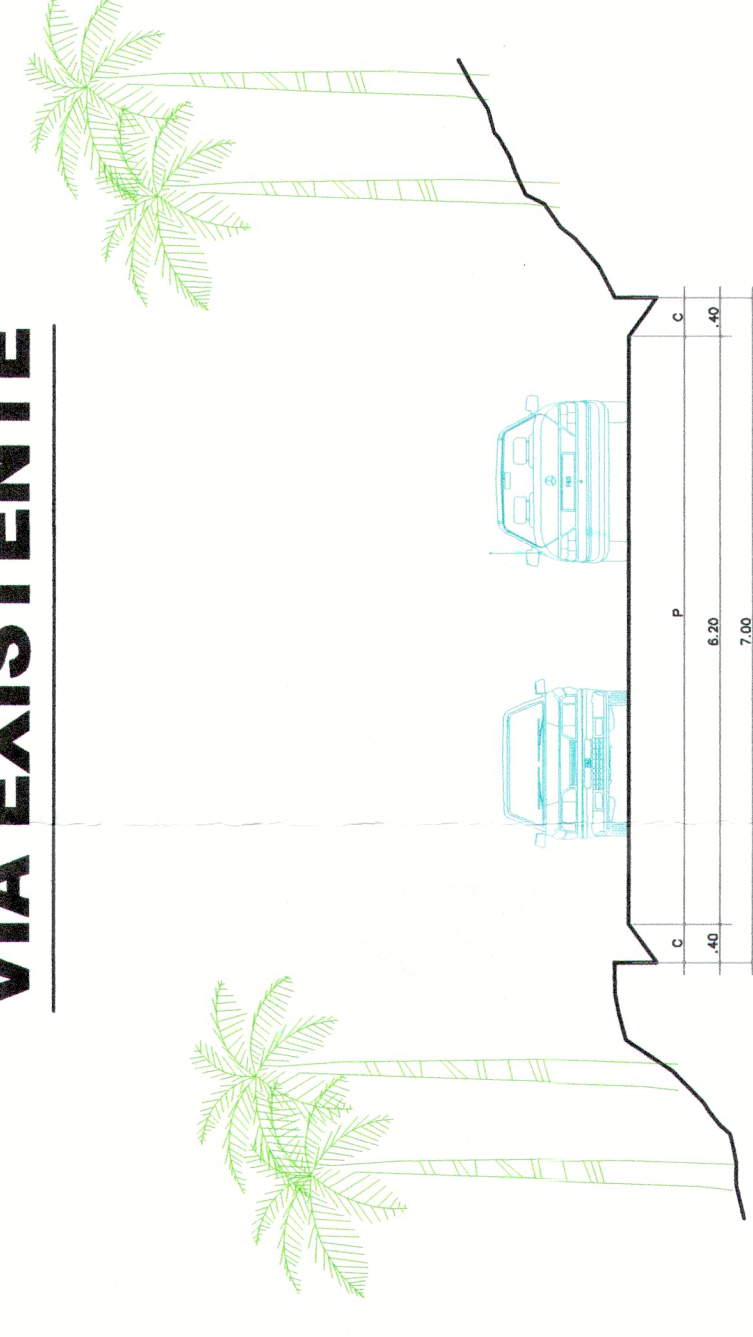

**SECCIÓN DE CARRETERA
PRINCIPAL
(CORTE 1-1)**

VIAS PROPUESTAS


**SECCIÓN DE CARRETERA
DE INGRESO
(CORTE 2-2)**

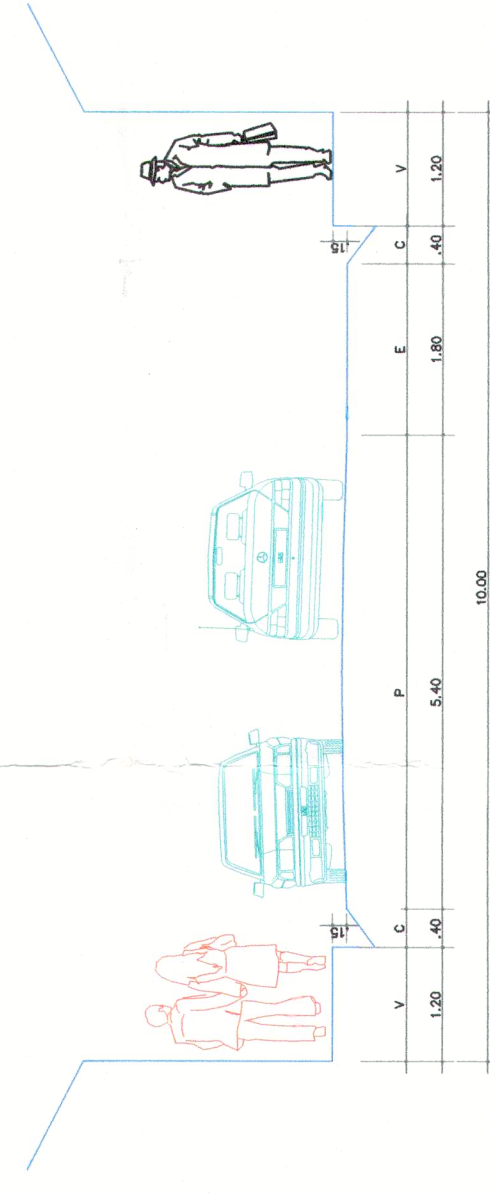

**SECCIÓN DE CALLE
PRINCIPAL
(CORTE 3-3)**



**SECCIÓN DE CALLE
SECUNDARIA
(CORTE 4-4)**

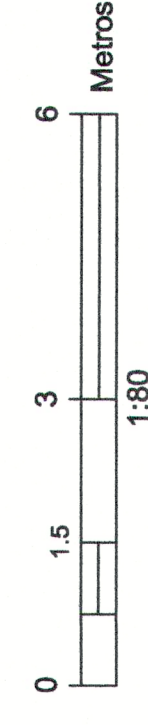

INMOBILIARIA SHEBRAD
RUC: 20602259953

PROYECTO: **PLANEAMIENTO INTEGRAL**

PLANO: SISTEMA VIAL

UBICACIÓN DEL PROYECTO:	
UBICEO	: 10101
DATUM WGS84	: ZONA 18 SUR
REGIÓN	: AMAZONAS
	PROVINCIA : CHICAPAYAS
	DISTRITO : CHICAPAYAS
	SECTOR : PENCAPAMPA

APROBADO POR:	
ING.	
DIBUJADO POR:	
ING.	

PROPIETARIOS:	ING.
DIBUJADO POR:	ING.

FECHA: NOVIEMBRE- 2022	ESCALA: Indicada
----------------------------------	----------------------------

LAMINA:

FECHA:
NOVIEMBRE- 2022

SV-01