


ESQUEMA DE LOCALIZACION

ESCALA : 1/10,000

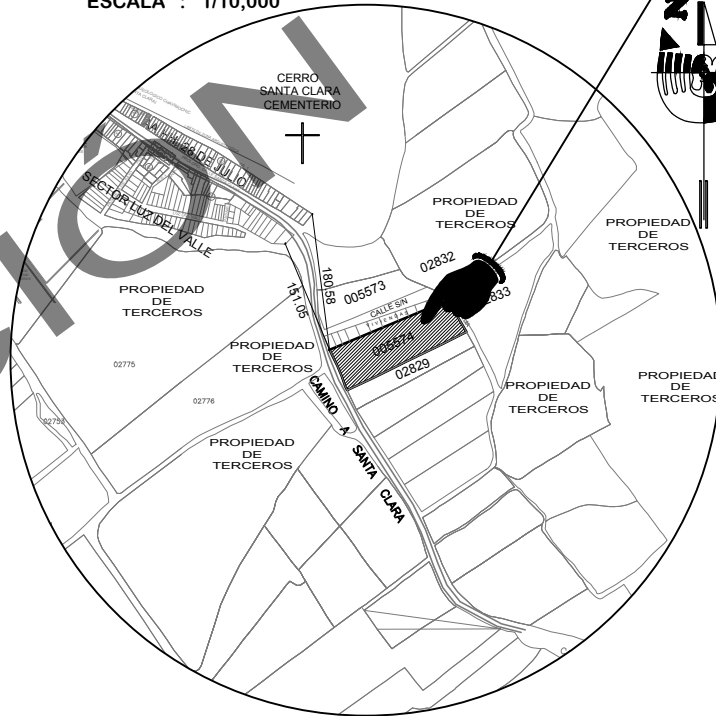

ZONIFICACION : RDM

AREA DE ESTRUCTURA URBANA : ---

DEPARTAMENTO : LA LIBERTAD
PROVINCIA : VIRÚ
DISTRITO : VIRÚ
UBIC. RURAL : VALLE VIRÚ
PREDIO : EL ALAMO
SECTOR : SANTA CLARA
UNIDAD CATASTRAL : 005574

FIRMA PROPIETARIO(s) :

PROPIETARIO(s): ESCALA CONSTRUCTORES SAC

REPRES. LEGAL: RODRIGO ARTURO LOPEZ HERNANDEZ

SELLO Y FIRMA PROYECTISTA:

RESPONSABLE: ARQ° QUEVEDO CRUZ RUBY STEFANY V.
N° REG. 26522

PROYECTO: PROPUESTA DE CAMBIO DE ZONIFICACIÓN
PREDIO EL ALAMO CON UC 005574


DIBUJO CAD: C.T.F COORDENADAS UTM: DATUM WGS84

PLANO: PERIMETRICO

ESCALA: INDICADA
FECHA: MAYO - 2023

LAMINA:

P-01

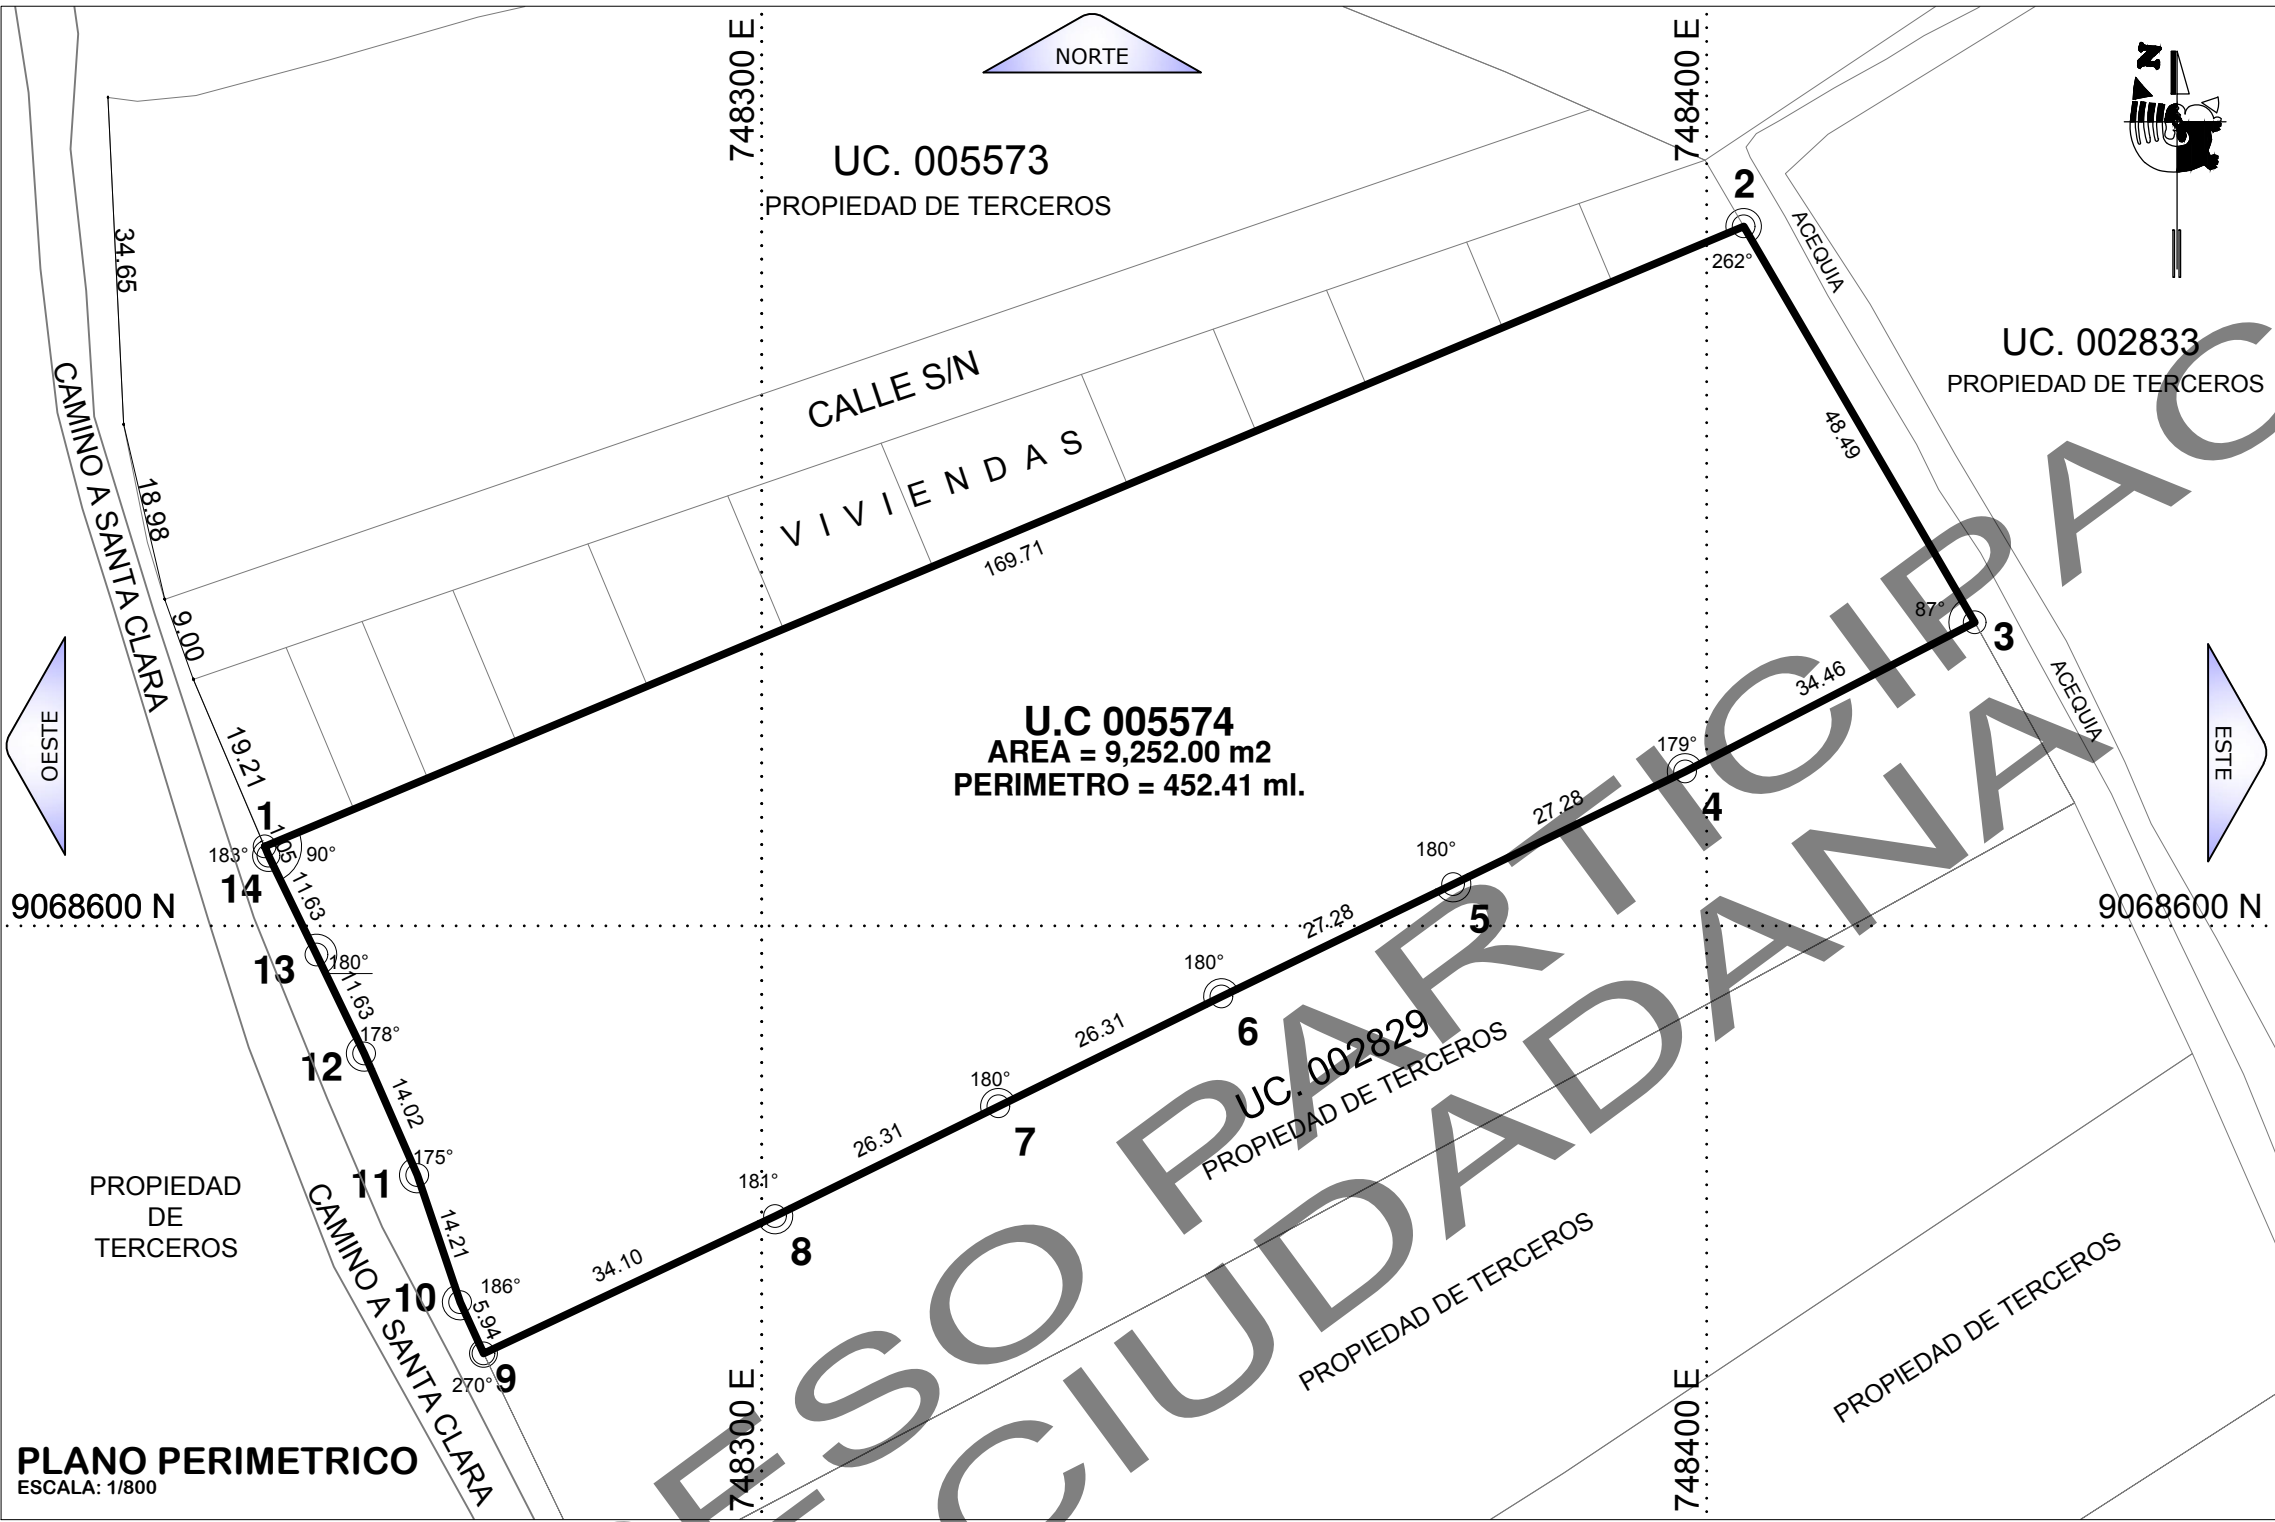

PLANO PERIMETRICO
ESCALA: 1/800

CUADRO DE COORDENADAS UTM (PSAD 56)

VERTICE	LADO	DISTANCIA	ANG. INTERNO	ESTE (X)	NORTE (Y)
1	1-2	169.71	89°39'33"	748507.82	9068975.60
2	2-3	48.49	97°33'28"	748664.36	9069041.16
3	3-4	34.46	86°55'21"	748688.81	9068999.29
4	4-5	27.28	178°41'11"	748658.16	9068935.53
5	5-6	27.28	180°0'0"	748633.62	9068971.62
6	6-7	26.31	180°17'20"	748609.08	9068959.71
7	7-8	26.31	180°0'0"	748585.47	9068948.10
8	8-9	34.10	178°59'53"	748561.87	9068936.49
9	9-10	5.94	89°37'15"	748531.01	9068921.99
10	10-11	14.21	173°50'28"	748528.52	9068927.37
11	11-12	14.02	184°51'27"	748523.98	9068940.84
12	12-13	11.63	182°22'39"	748518.39	9068953.70
13	13-14	11.63	180°0'0"	748513.31	9068964.16
14	14-1	1.05	177°11'26"	748508.23	9068974.63
TOTAL		452.41	2160°0'1"		

CUADRO DE COORDENADAS UTM (DATUM WGS84)

VERTICE	LADO	DISTANCIA	ANG. INTERNO	ESTE (X)	NORTE (Y)
1	1-2	169.71	89°39'33"	748247.3938	9068608.3944
2	2-3	48.49	97°33'28"	748403.9288	9068673.9622
3	3-4	34.46	86°55'21"	748428.3825	9068632.0897
4	4-5	27.28	178°41'11"	748397.7329	9068616.3328
5	5-6	27.28	180°0'0"	748373.1933	9068604.4202
6	6-7	26.31	180°17'20"	748348.6537	9068592.5076
7	7-8	26.31	180°0'0"	748325.0459	9068580.8999
8	8-9	34.10	178°59'53"	748301.4380	9068569.2921
9	9-10	5.94	89°37'15"	748270.5820	9068554.7850
10	10-11	14.21	173°50'28"	748268.0918	9068560.1739
11	11-12	14.02	184°51'27"	748263.5484	9068573.6412
12	12-13	11.63	182°22'39"	748257.9577	9068586.4987
13	13-14	11.63	180°0'0"	748252.8823	9068596.9615
14	14-1	1.05	177°11'26"	748247.8069	9068607.4244
TOTAL		452.41	2160°0'1"		

SECCIONES VIALES
ESCALA: 1/200

