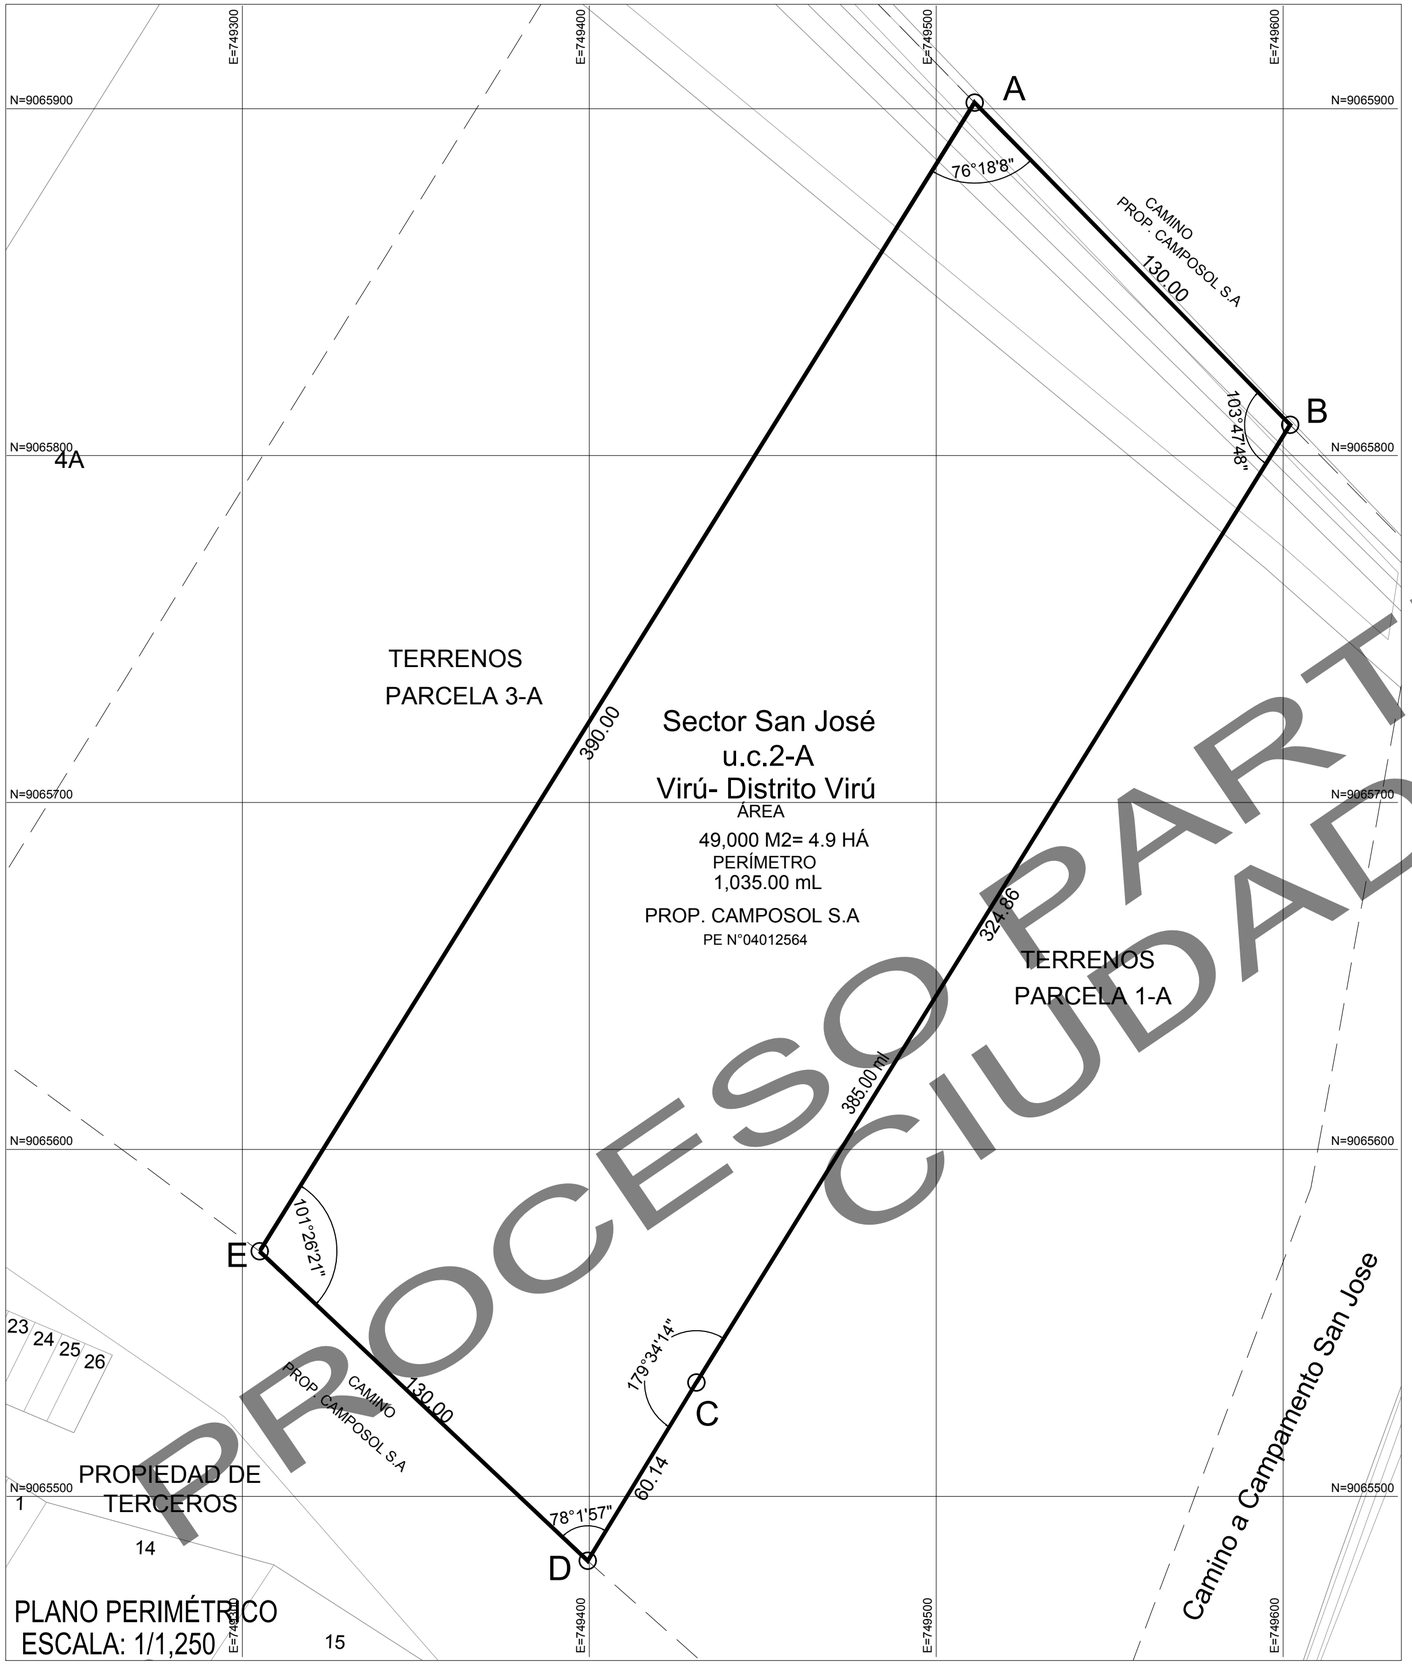

CUADRO DE DATOS TECNICOS Y COORDENADAS

DATUM:WGS 84- HEMISFERIO:Sur-ZONA :17 - SISTEMA DE PROYECCION:UTM
AREA = 49,000 M2 = 4.9 Has PERIMETRO= 1,035.00 ml

VÉRTICE	LADO	LONGITUD	ANGULO	ESTE X	NORTE Y
A	A - B	130.00 ml	76°18'8"	749511.0694	9065901.7495
B	B - C	324.86 ml	103°47'48"	749602.0296	9065808.8720
C	C - D	60.14 ml	179°34'14"	749430.8390	9065532.7798
D	D - E	130.00 ml	78°1'57"	749399.5296	9065481.4293
E	E - A	390.00 ml	101°26'21"	749304.9796	9065570.6498

DATOS DEL PREDIO	
ÁREA	49,0000 M2 / 4.9HAS
PERÍMETRO	1,035.00 ML

PROCESO PARTICIPACIÓN CIUDADANA

OBSERVACIONES:

PROPIETARIO:

PROFESIONAL:
LUISA M. LANDERAS NORIEGA
CAP: 7226

FIRMA Y SELLO:

PROYECTO:

DIRECCION:
DEPARTAMENTO: LA LIBERTAD
PROVINCIA: VIRU
DISTRITO: VIRU

CONTENIDO:
PLANO PERIMETRICO

FECHA: MAYO 2023
ESCALA: INDICADA

LÁMINA:
P-01