


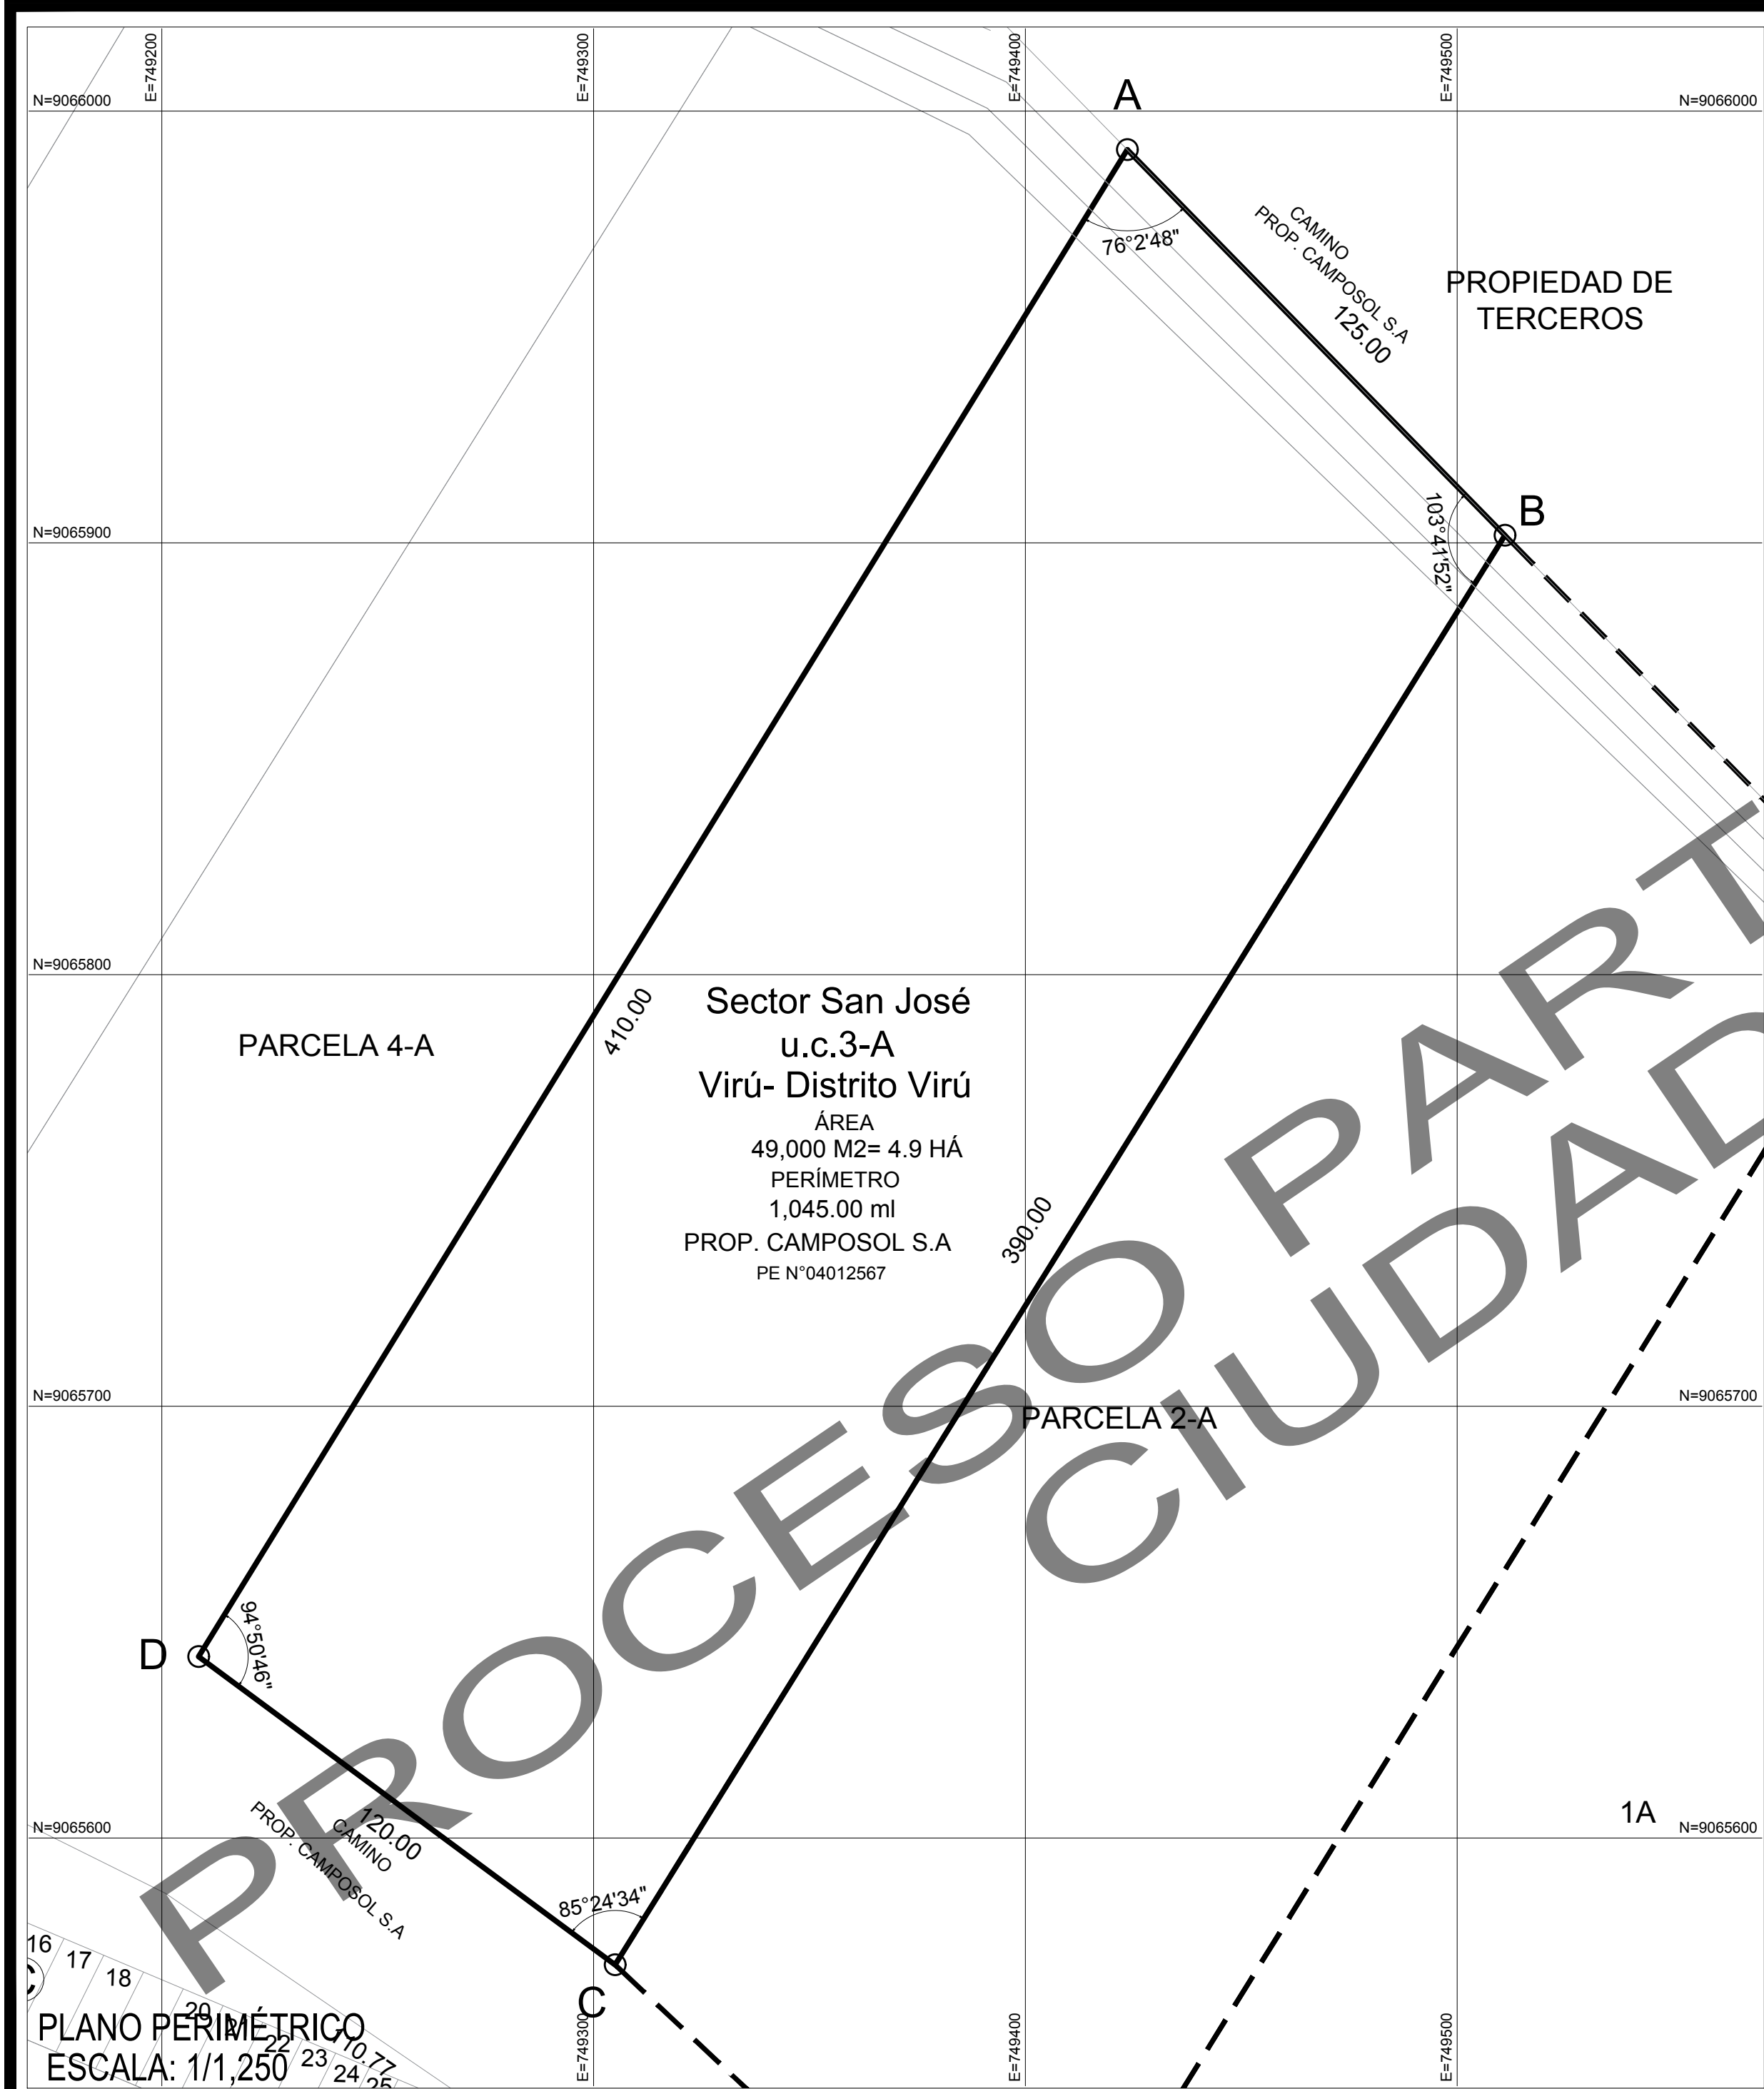

CUADRO DE DATOS TECNICOS Y COORDENADAS
DATUM:WGS84- HEMISFERIO:Sur-ZONA :17 - SISTEMA DE PROYECCION:UTM
AREA = 49,000m2 =4.9 Has PERIMETRO= 1,045.00 ml

VÉRTICE	LADO	LONGITUD	ANGULO	ESTE X	NORTE Y
A	A - B	125.00 ml	76°2'48"	749423.6077	9065991.0549
B	B - C	390.00 ml	103°41'52"	749511.0694	9065901.7495
C	C - D	120.00 ml	85°24'34"	749304.9796	9065570.6498
D	D - A	458.76 ml	94°50'46"	749208.5048	9065642.0123

DATOS DEL PREDIO	
ÁREA	49,000M2 / 4.9 HAS
PERÍMETRO	1,045.00 ML

OBSERVACIONES:

PROPIETARIO:

PROFESIONAL:

LUISA LANDERAS NORIEGA
CAP: 7226

FIRMA Y SELLO:

PROYECTO:

PREDIO:
UC. 3-A
PARTIDA REGISTRAL:
04012567
DIRECCION:
DEPARTAMENTO: LA LIBERTAD
PROVINCIA: VIRU
DISTRITO: VIRU

CONTENIDO:
PLANO PERIMÉTRICO

FECHA:
MAYO 2023

ESCALA:
INDICADA

LÁMINA:

P-01