


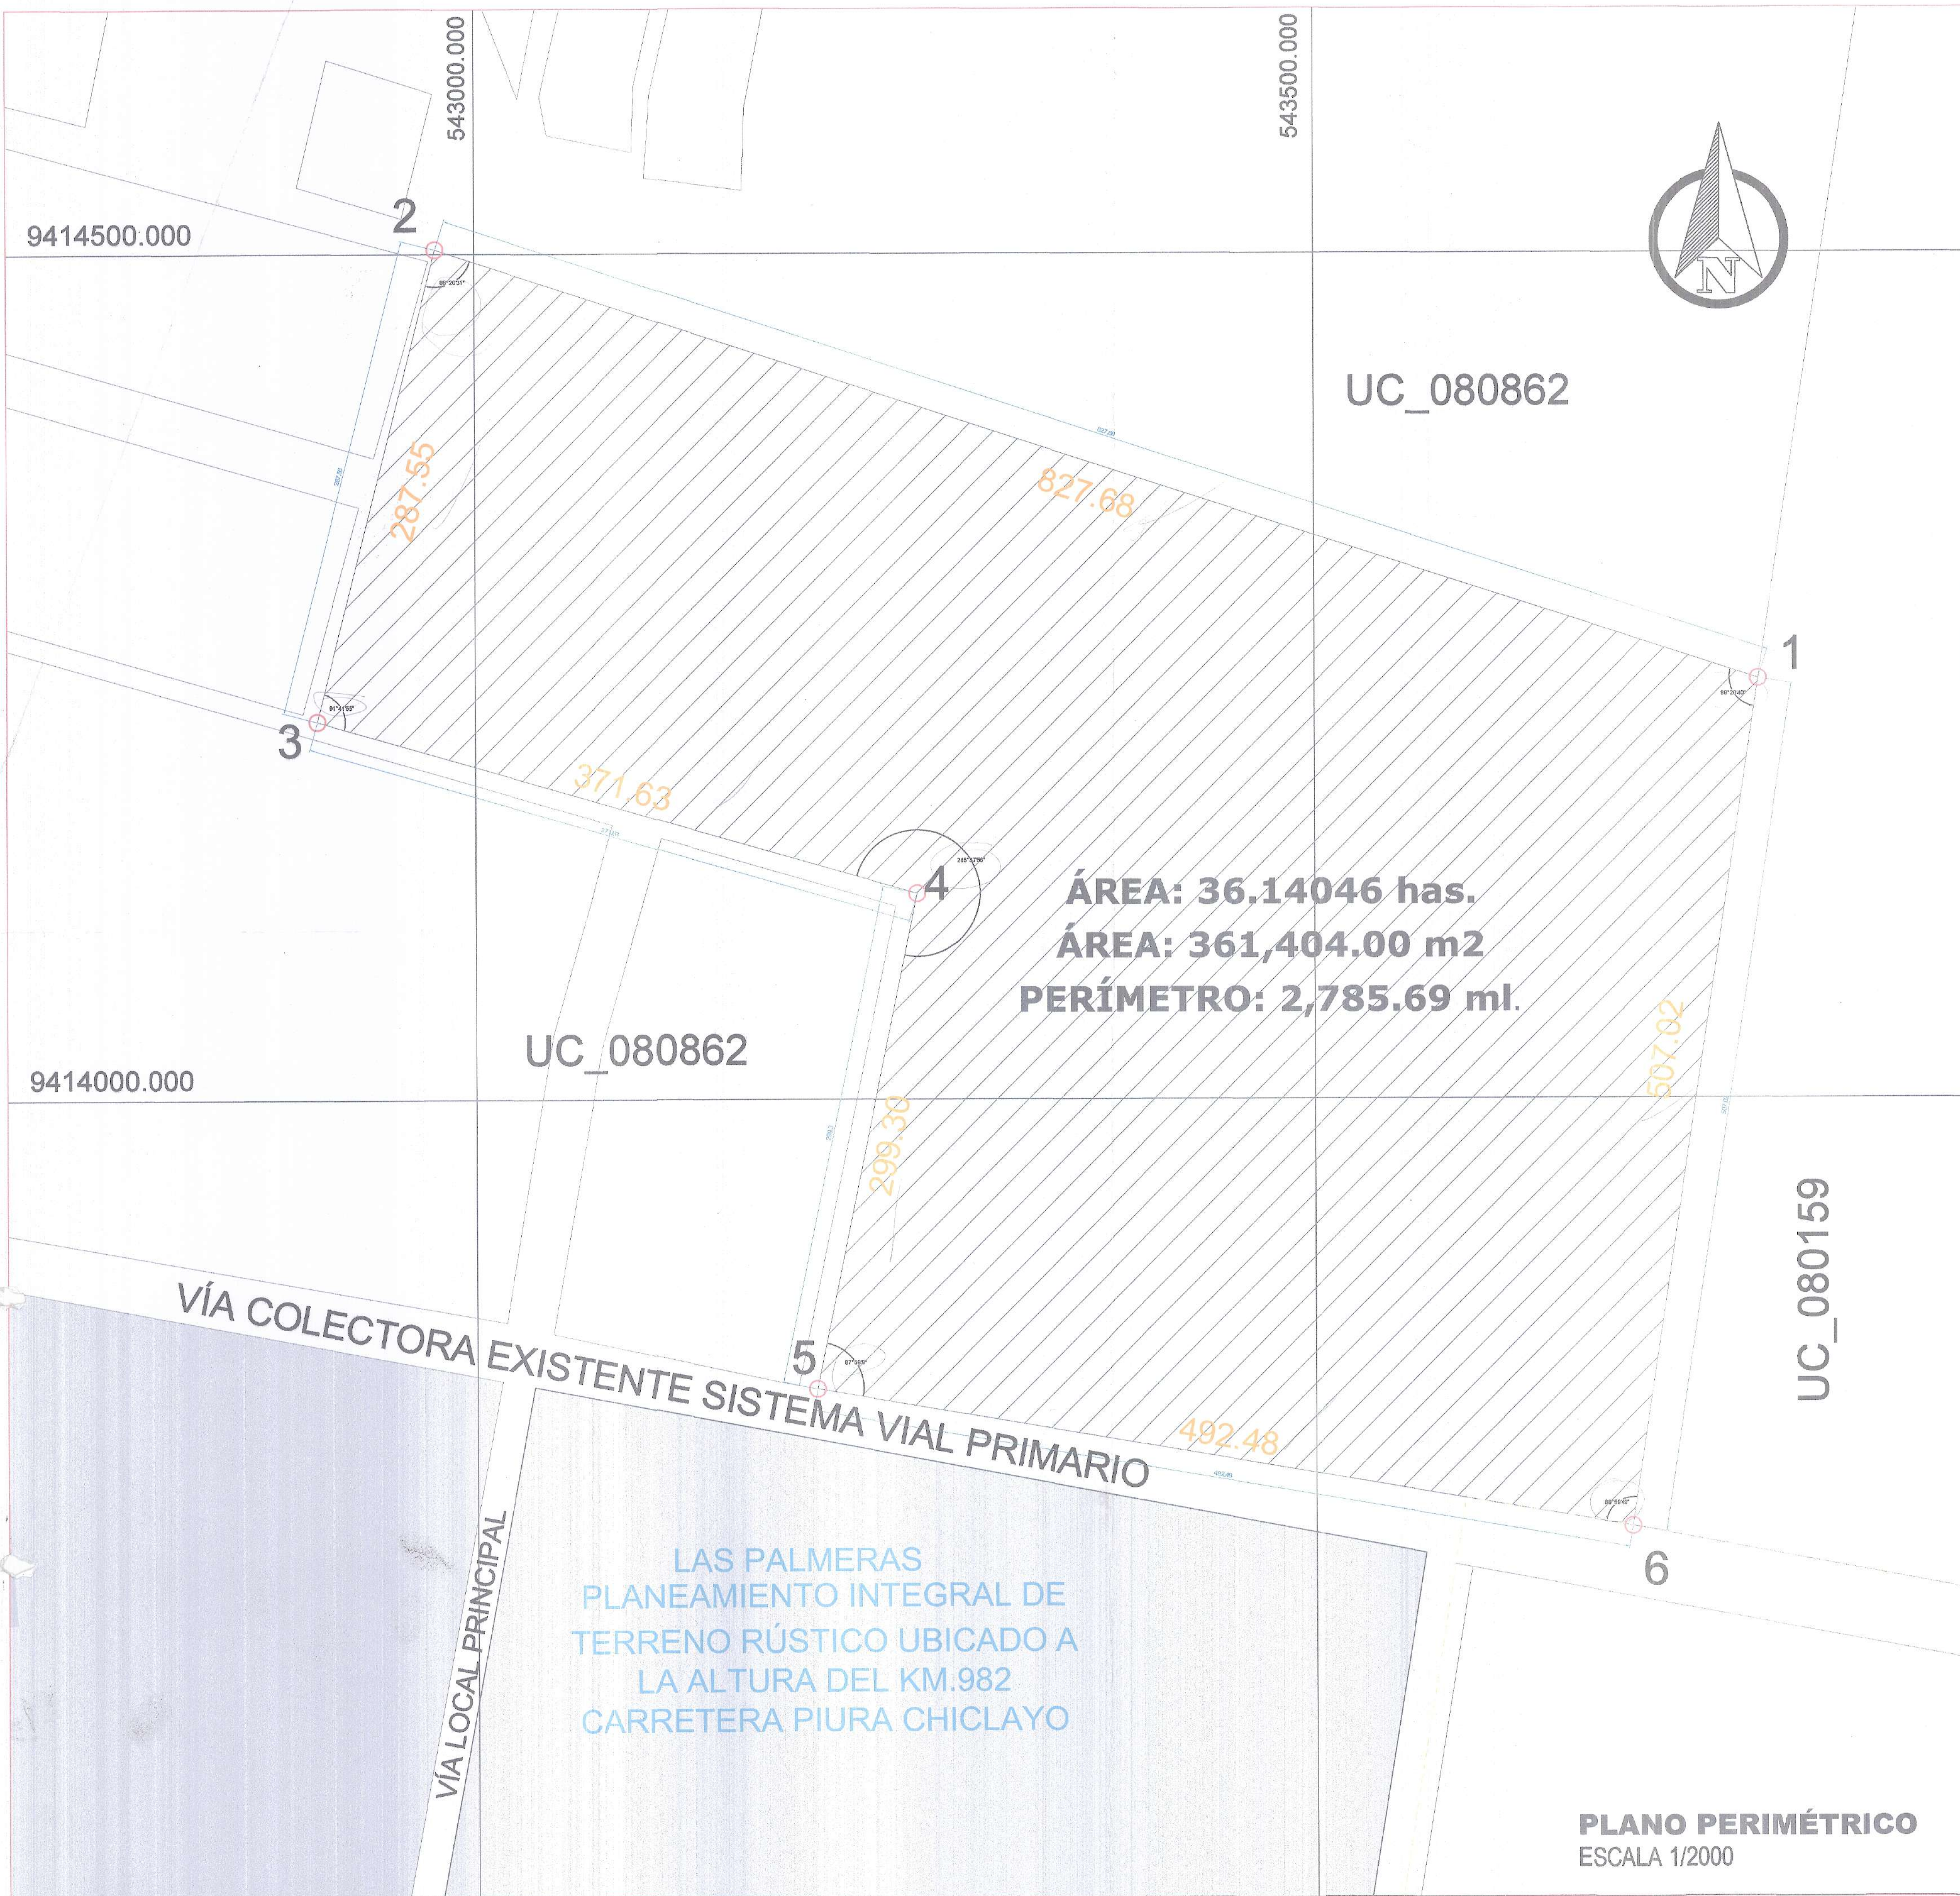

Cuadro Técnico - Predio Rustico P.E. 11256805

VERTICE	LADO	DISTANCIA (ml.)	ANGULO INTERNO	COORDENADAS UTM: DATUM WGS-84	
				ESTE (X)	NORTE (Y)
1	1-2	827.69	99°20'40"	543515.5442	9413874.0412
2	2-3	287.56	86°20'31"	542728.0176	9414128.7528
3	3-4	371.63	91°41'55"	542657.1624	9413850.0631
4	4-5	299.30	265°37'56"	543014.4619	9413747.8560
5	5-6	492.48	87°59'9"	542954.3018	9413454.6624
6	6-1	507.02	88°59'49"	543439.9147	9413372.6888

ÁREA = 361,404.44 m² 36 Hás 1,404.45 m² (36.1404 Has.)
PERÍMETRO = 2,785.69 ml.



[Signature]
César Emmanuel Céspedes Ramírez
ARQUITECTO
CAP 14961

[Signature]
Juan Manuel Díaz Páez
Geógrafo
CAP 14961



**DESARROLLADORA E INMOBILIARIA
DEL NORTE S.A.C.**

PROYECTO:
PLANEAMIENTO INTEGRAL-PI, DE TERRENO RUSTICO NO COMPRENDIDO EN
EL PLAN DE DESARROLLO URBANO-PIURA AL 2032, CON FINES DE SU
INTEGRACION AL AREA URBANA

PLANO:
PLANO PERIMETRICO

REVISION:

ESCALA:
INDICADA

FECHA:
JUNIO 2023

DATOS:
WGS84-ZONA 17 SUR

UBICACION:
DPTO: PIURA
PROV: PIURA
DIST: CATACAOS

LAMINA:
P-02