


PLANO DE UBICACION

ESCALA 1/1,500

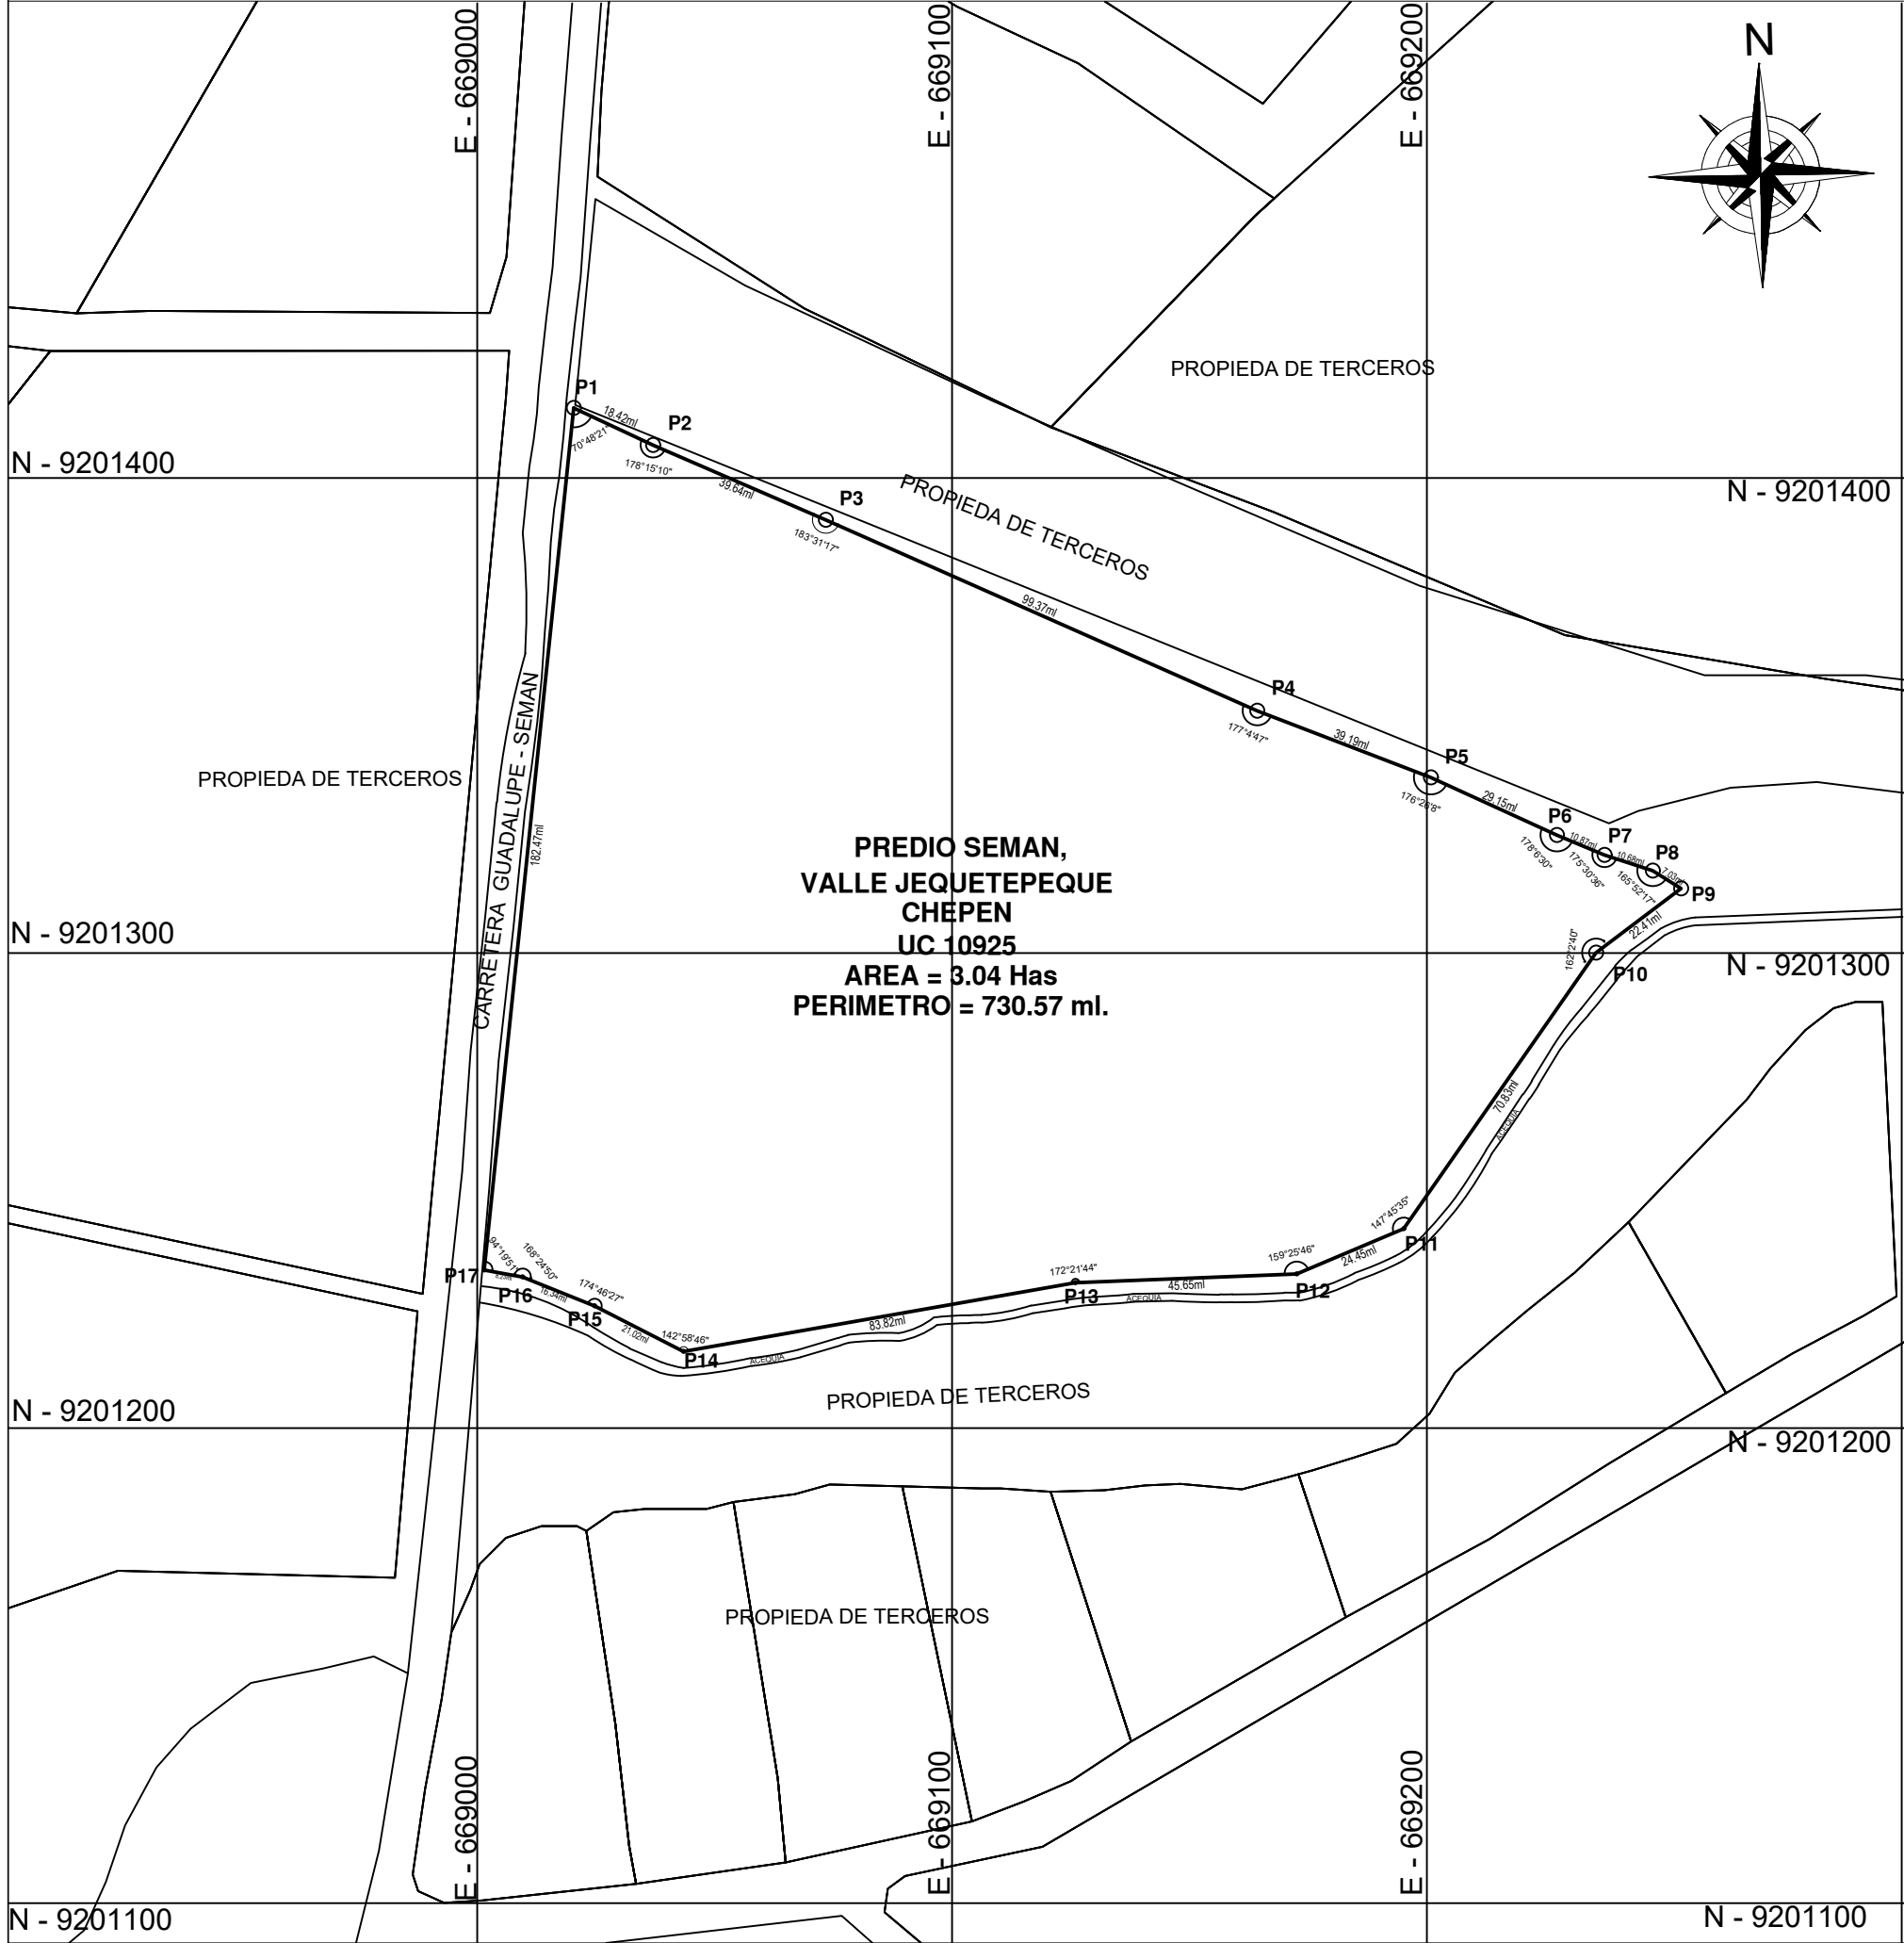

PLANO DE LOCALIZACION

ESCALA 1/25,000



CUADRO DE AREAS

AREA DE TERRENO TOTAL	3.04 Ha.
PERIMETRO	730.57 ml.

CUADRO DE DE DATOS TECNICOS DATUM WGS-84					
VERTICE	LADO	DIST.	ANGULO	ESTE	NORTE
P1	P1 - P2	18.42	70°48'21"	669020.335	9201414.771
P2	P2 - P3	39.64	178°15'10"	669037.008	9201406.946
P3	P3 - P4	99.37	183°31'17"	669073.391	9201391.205
P4	P4 - P5	39.19	177°4'47"	669164.256	9201350.980
P5	P5 - P6	29.15	176°26'8"	669200.855	9201336.961
P6	P6 - P7	10.87	178°6'30"	669227.378	9201324.861
P7	P7 - P8	10.68	175°30'36"	669237.414	9201320.677
P8	P8 - P9	7.03	165°52'17"	669247.559	9201317.353
P9	P9 - P10	22.41	69°25'1"	669253.504	9201313.599
P10	P10 - P11	70.83	162°2'40"	669235.640	9201300.066
P11	P11 - P12	24.45	147°45'35"	669195.116	9201241.971
P12	P12 - P13	46.65	159°25'46"	669172.590	9201232.473
P13	P13 - P14	83.82	172°21'44"	669125.974	9201230.608
P14	P14 - P15	21.02	142°58'46"	669043.408	9201216.154
P15	P15 - P16	16.34	174°46'27"	669024.691	9201225.728
P16	P16 - P17	8.23	168°24'50"	669009.525	9201231.814
P17	P17 - P1	182.47	94°19'51"	669001.425	9201233.283

Area: 30400.026 m²
Area: 3.04 ha
Perimetro: 730.57 ml

PROYECTO: PLANEAMIENTO INTEGRAL		PROYECTISTA: ALEXIS MARTIN LEON LAU ARQUITECTO CAP. 15216 LAMINA N°: U-01
PLANO: UBICACION Y LOCALIZACION		
PROPIETARIO: RCA CONSTRUCTORA E INMOBILIARIA S.A.C.	UBICACION: UBIC. RUR. PREDIO SEMAN U.C.10925 VALLE JEQUETEPEQUE DISTRITO: PUEBLO NUEVO PROVINCIA: CHEPEN DEPARTAMENTO: LA LIBERTAD ESPECIALIDAD: ARQUITECTURA	
PROFESIONAL RESPONSABLE:	ESCALA: INDICADA FECHA: MARZO-2023	