


“INSTALACION DEL SERVICIO ELÉCTRICO RURAL EN 46 LOCALIDADES DE LAS PROVINCIAS DE HUANTA, LA MAR Y SATIPO, Y 81 LOCALIDADES DE LAS PROVINCIAS DE CHANCHAMAYO”

CRONOGRAMA DE OBRA
LINEAS PRIMARIAS, REDES PRIMARIAS, REDES SECUNDARIAS Y CONEXIONES DOMICILIARIAS

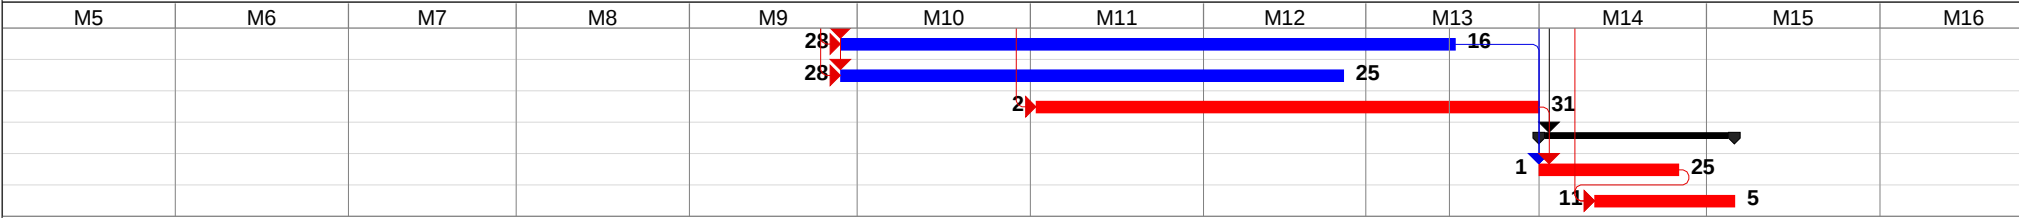

GREGORIO JAVIER
ORRGA ARALLJO
INGENIERO ELECTRICISTA
Reg. CIP N° 118335

DIANA C. LOPEZ PONCE
ING. FORTALEZA Y AMBIENTAL
CIP: 547408

CONSORCIO PROGRESO	ÁTarea		Progreso resumido		Informe de resumen manual	
	Tarea crítica		División		Resumen manual	
	Progreso		Tareas externas		Sólo el comienzo	
	Hito		Tarea inactiva		Sólo fin	
	Resumen		Hito inactivo		Resumen del proyecto	
	Tarea resumida		Resumen inactivo		Agrupar por síntesis	
	Tarea crítica resumida		Tarea manual		Fecha límite	
	Hito resumido		Sólo duración			

**“INSTALACION DEL SERVICIO ELÉCTRICO RURAL EN 46 LOCALIDADES DE LAS PROVINCIAS DE HUANTA, LA MAR Y SATIPO,
Y 81 LOCALIDADES DE LAS PROVINCIAS DE CHANCHAMAYO”**

CRONOGRAMA DE OBRA
LINEAS PRIMARIAS, REDES PRIMARIAS, REDES SECUNDARIAS Y CONEXIONES DOMICILIARIAS

CONSORCIO PROGRESO	
Área	Progreso resumido
Tarea crítica	División
Progreso	Tareas externas
Hito	Tarea inactiva
Resumen	Hito inactivo
Tarea resumida	Resumen inactivo
Tarea crítica resumida	Tarea manual
Hito resumido	Sólo duración

“INSTALACION DEL SERVICIO ELÉCTRICO RURAL EN 46 LOCALIDADES DE LAS PROVINCIAS DE HUANTA, LA MAR Y SATIPO, Y 81 LOCALIDADES DE LAS PROVINCIAS DE CHANCHAMAYO”

CRONOGRAMA DE OBRA
LINEAS PRIMARIAS, REDES PRIMARIAS, REDES SECUNDARIAS Y CONEXIONES DOMICILIARIAS

M16	M17	M18	M19	M20	M21	M22	M23	M24	M25	M26	M27


GREGORIO JAVIER
ORTA ARALLJO
INGENIERO ELECTRICISTA
Reg. CIP N° 118335


DIANA C. LOPEZ PONCE
ING. FORTALEZA Y ARQUITECTA
CIP: 547408

CONSORCIO PROGRESO	ÁTarea		Progreso resumido		Informe de resumen manual	
	Tarea crítica		División		Resumen manual	
	Progreso		Tareas externas		Sólo el comienzo	
	Hito		Tarea inactiva		Sólo fin	
	Resumen		Hito inactivo		Resumen del proyecto	
	Tarea resumida		Resumen inactivo		Agrupar por síntesis	
	Tarea crítica resumida		Tarea manual		Fecha límite	
	Hito resumido		Sólo duración			

SEPARADOR**Anexo N° 3: Plano de Ubicación**
GREGORIO JAVIER
ORTEGA ARAUJO
INGENIERO ELECTRICISTA
Reg. CIP N° 118335
DIANA C. LÓPEZ PONCE
ING. FORESTAL Y AMBIENTAL
CNP. 147498

LÍMITE PROVINCIAL: HUANTA, LA MAR, SATIPO Y CHANCHAMAYO




LÍMITE DEPARTAMENTAL



LÍMITE DEPARTAMENTAL: AYACUCHO Y JUNÍN

364

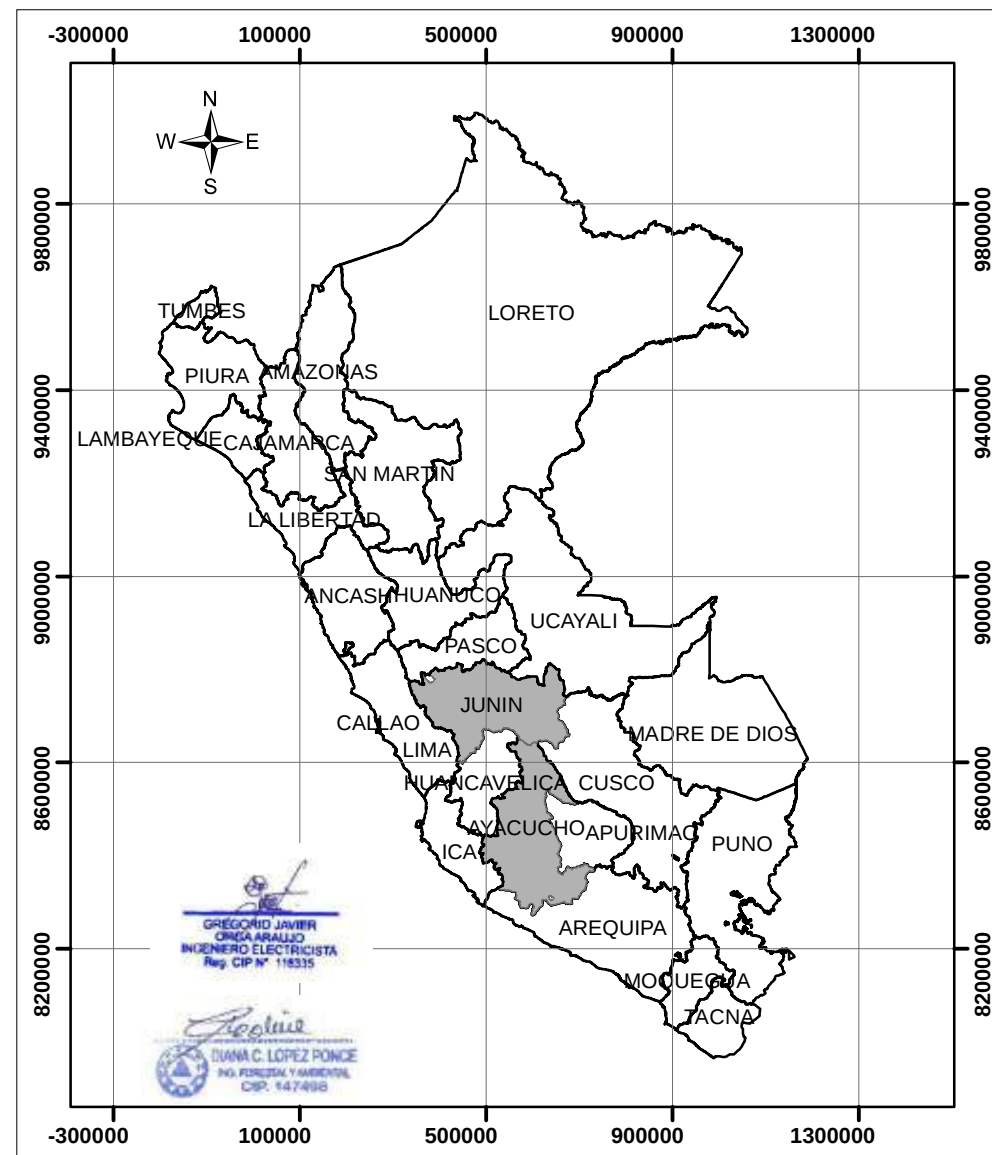

MINISTERIO DE ENERGIA Y MINAS

DIRECCION GENERAL DE ELECTRIFICACION RURAL

PROYECTO:
"INSTALACION DEL SERVICIO ELÉCTRICO RURAL EN 46 LOCALIDADES DE LAS PROVINCIAS DE HUANTA, LA MAR Y SATIPO, Y 81 LOCALIDADES DE LAS PROVINCIAS DE CHANCHAMAYO Y SATIPO DE LOS DEPARTAMENTOS DE AYACUCHO Y JUNÍN"

TÍTULO:

UBICACIÓN

DEPARTAMENTOS:

AYACUCHO- JUNIN

PROVINCIAS:

HUANTA, LA MAR, SATIPO Y CHANCHAMAYO

DISTRITOS:

VARIOS

PLANO:

PL-UBICACION

ESCALA:

S/E

FECHA:

FEBRERO-2021






DISEÑO:

CONSORCIO PROGRESO






REVISÓ:

DGER/MINEM

SEPARADOR**Anexo N° 4: Vías de Acceso**
OREGORIO JAVIER
ORIGANALLO
INGENIERO ELECTRICISTA
Reg. CIP N° 118325
DIANA C. LOPEZ PONCE
ING. ELECTRICISTA Y AMBIENTAL
CIP 147498

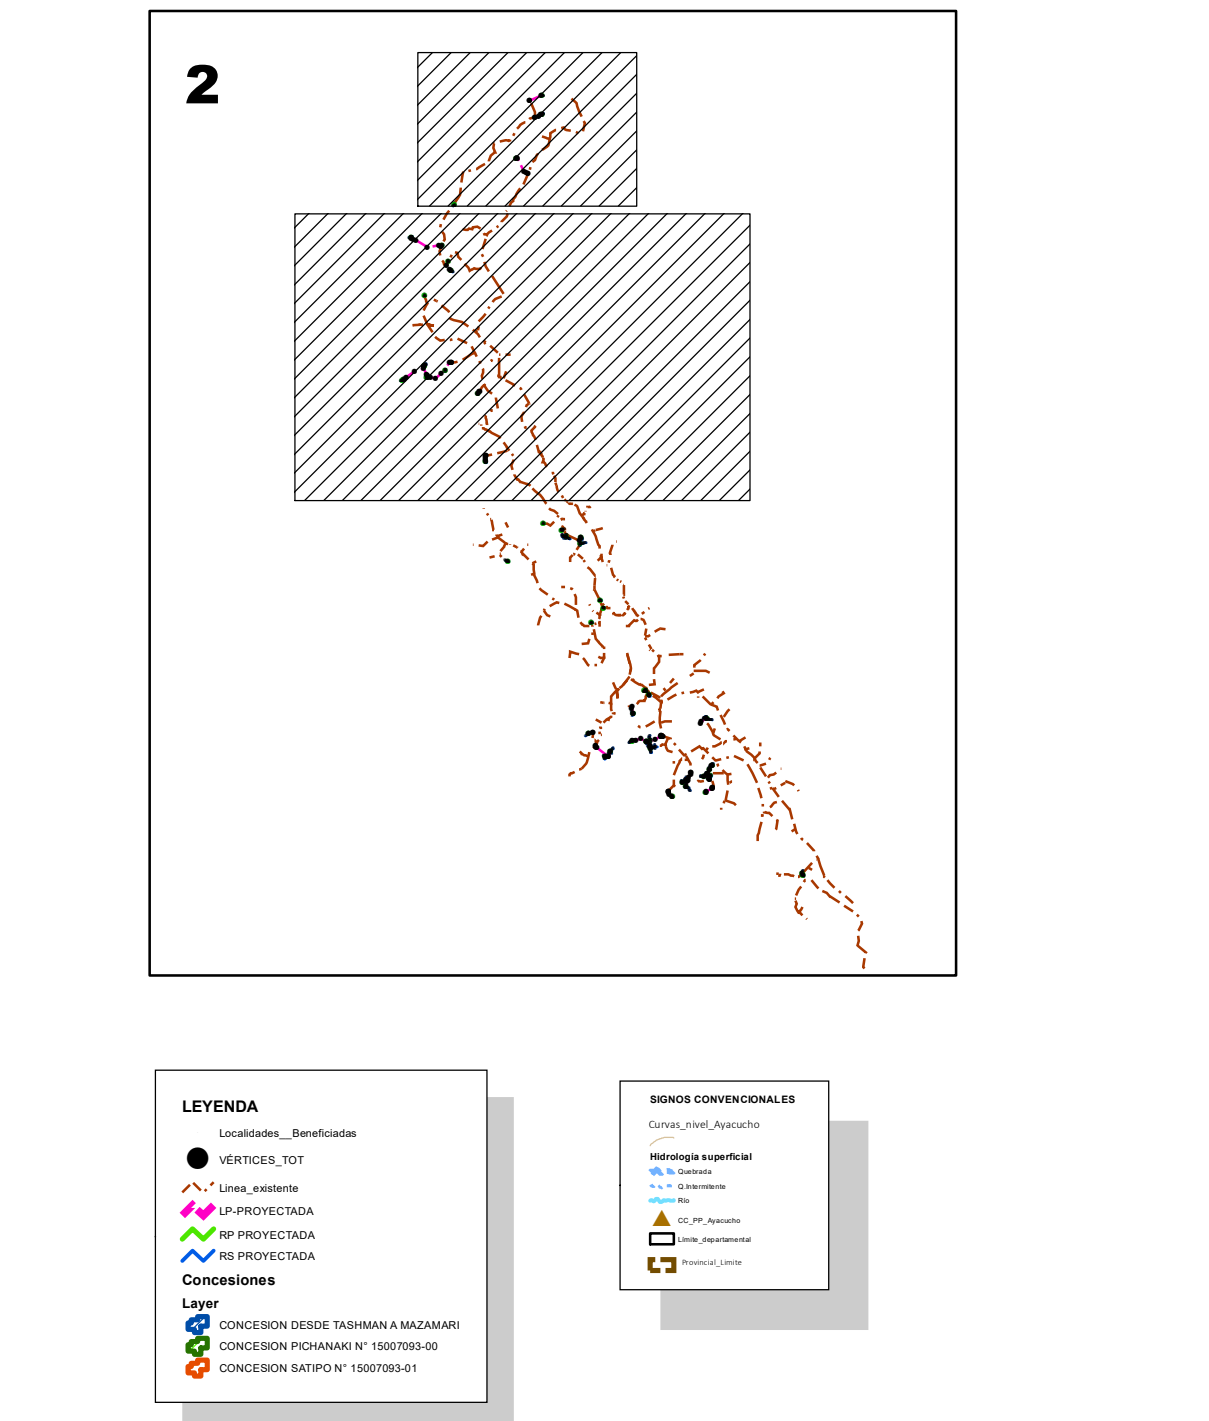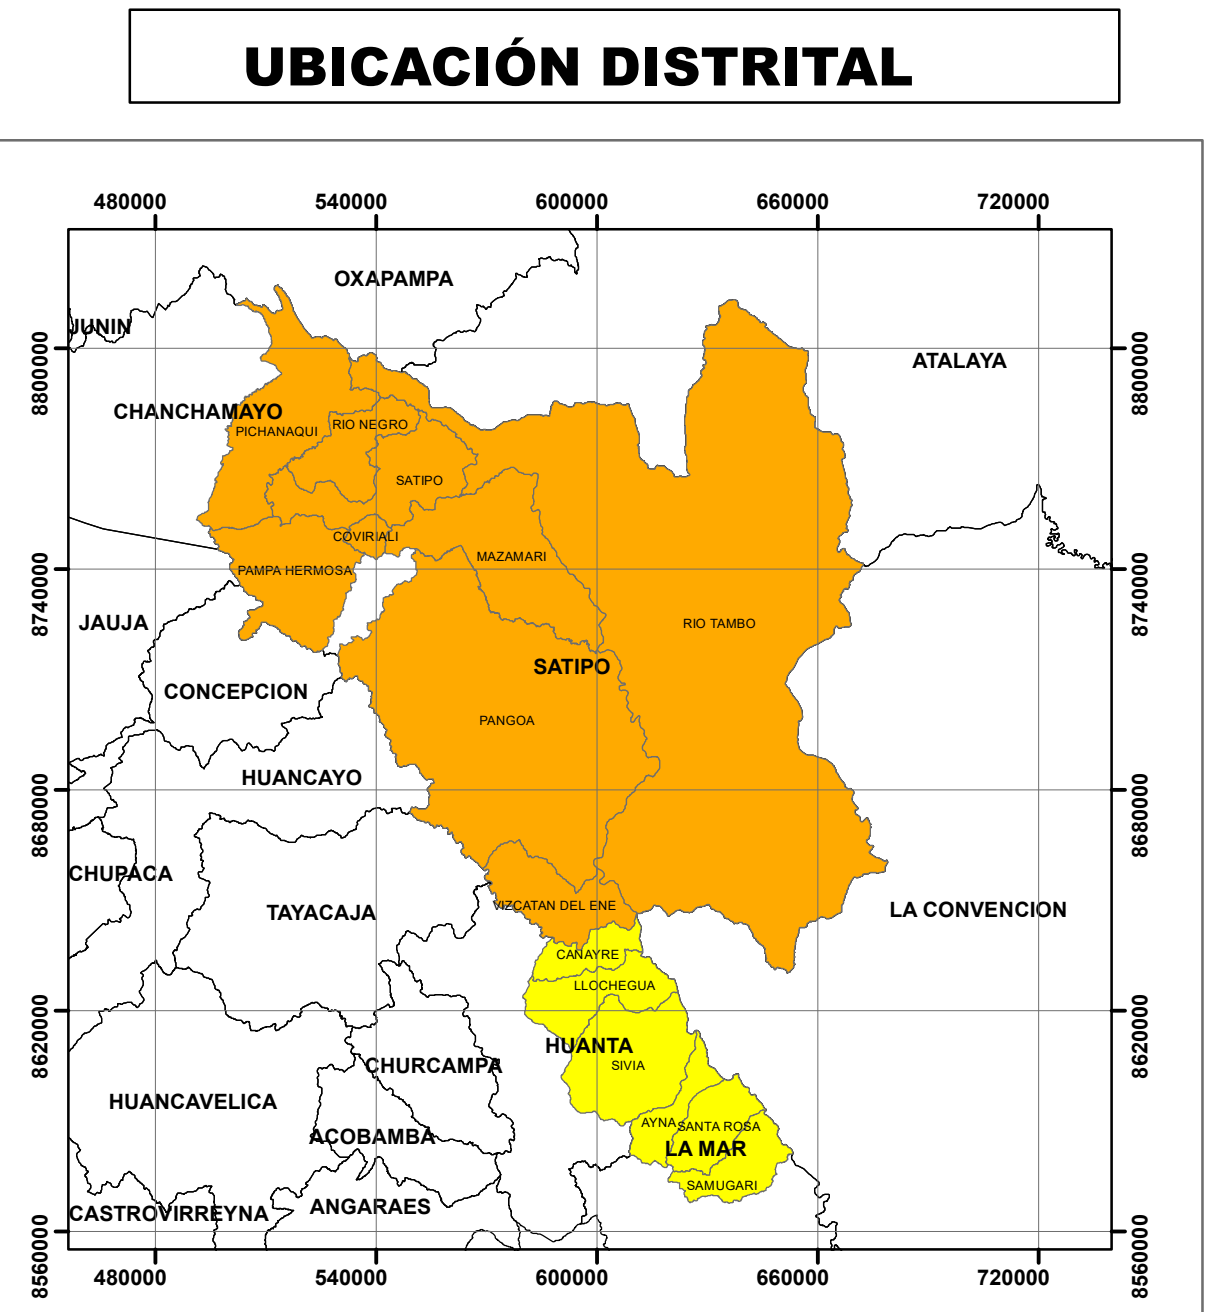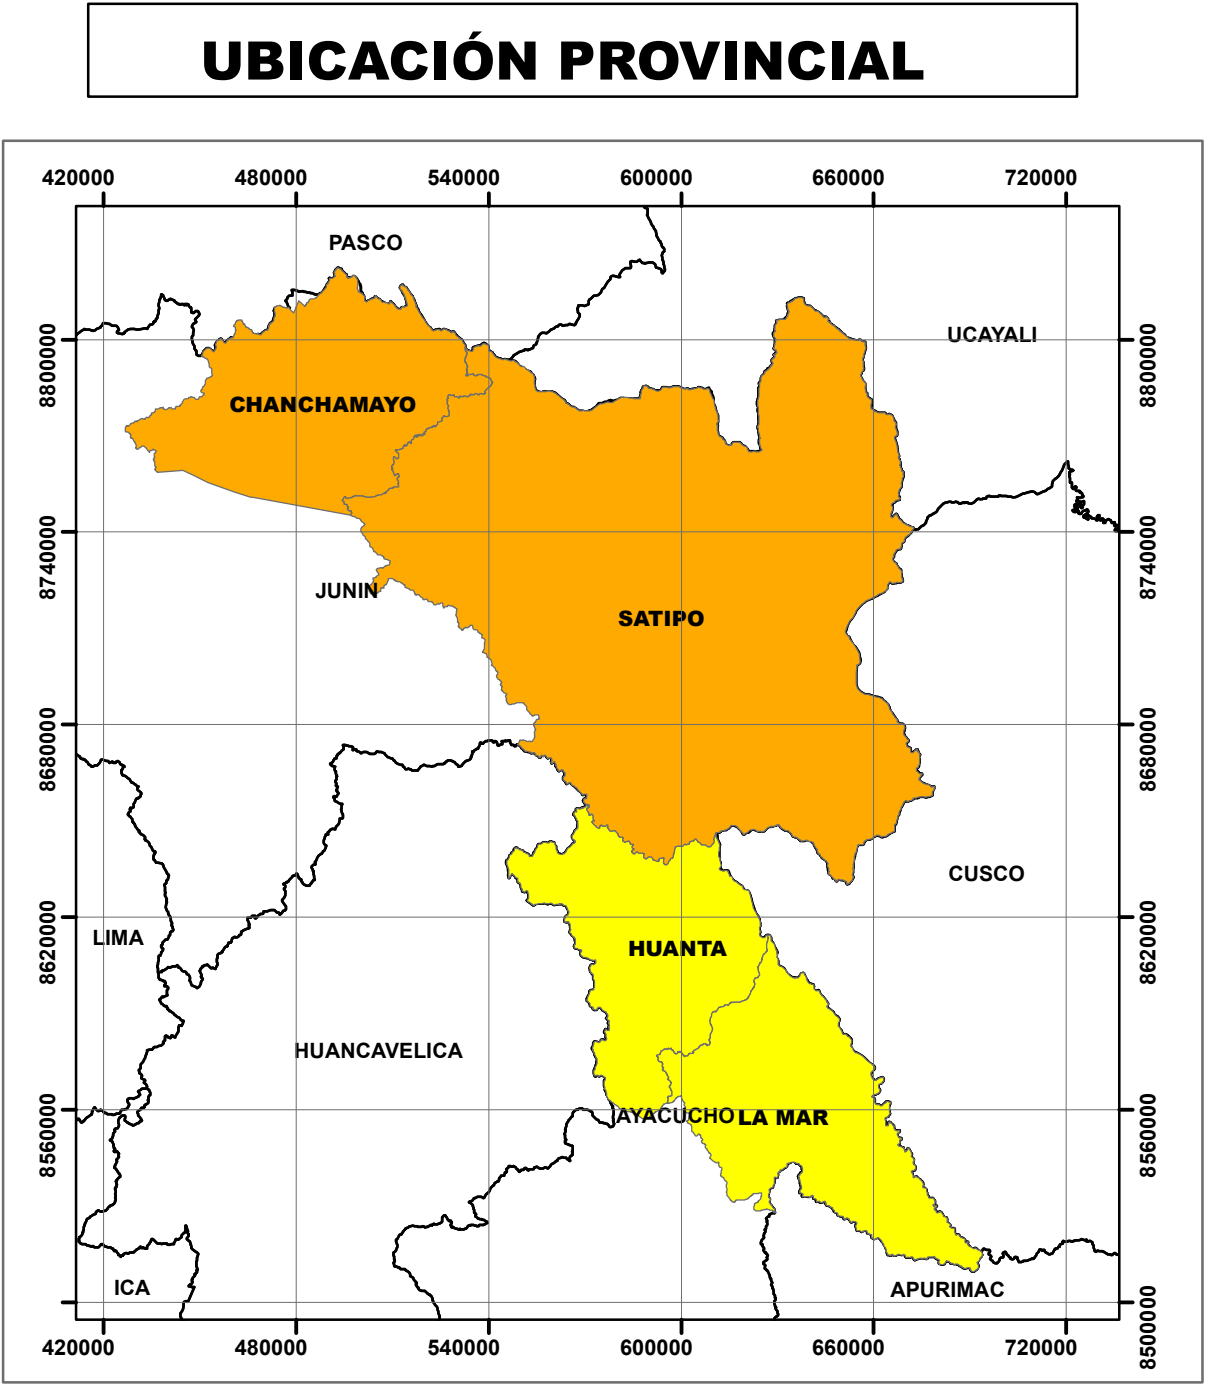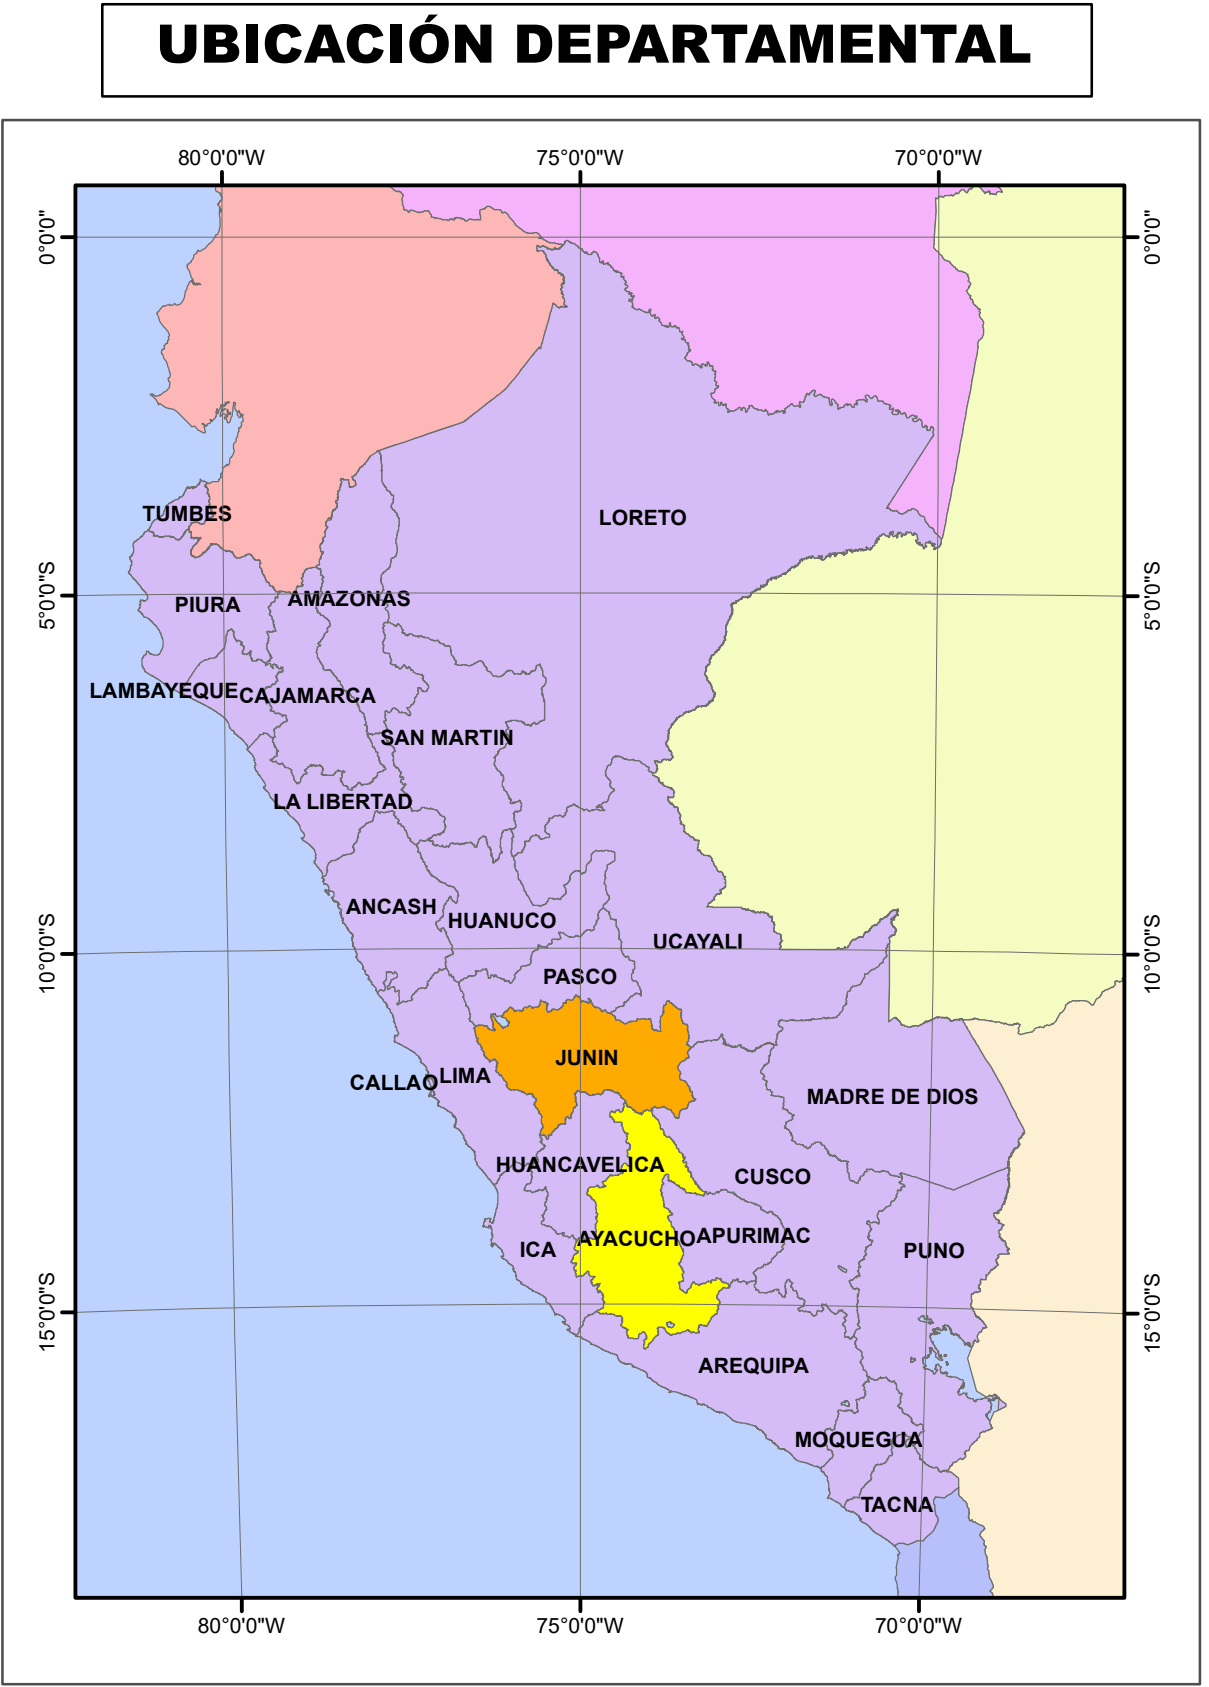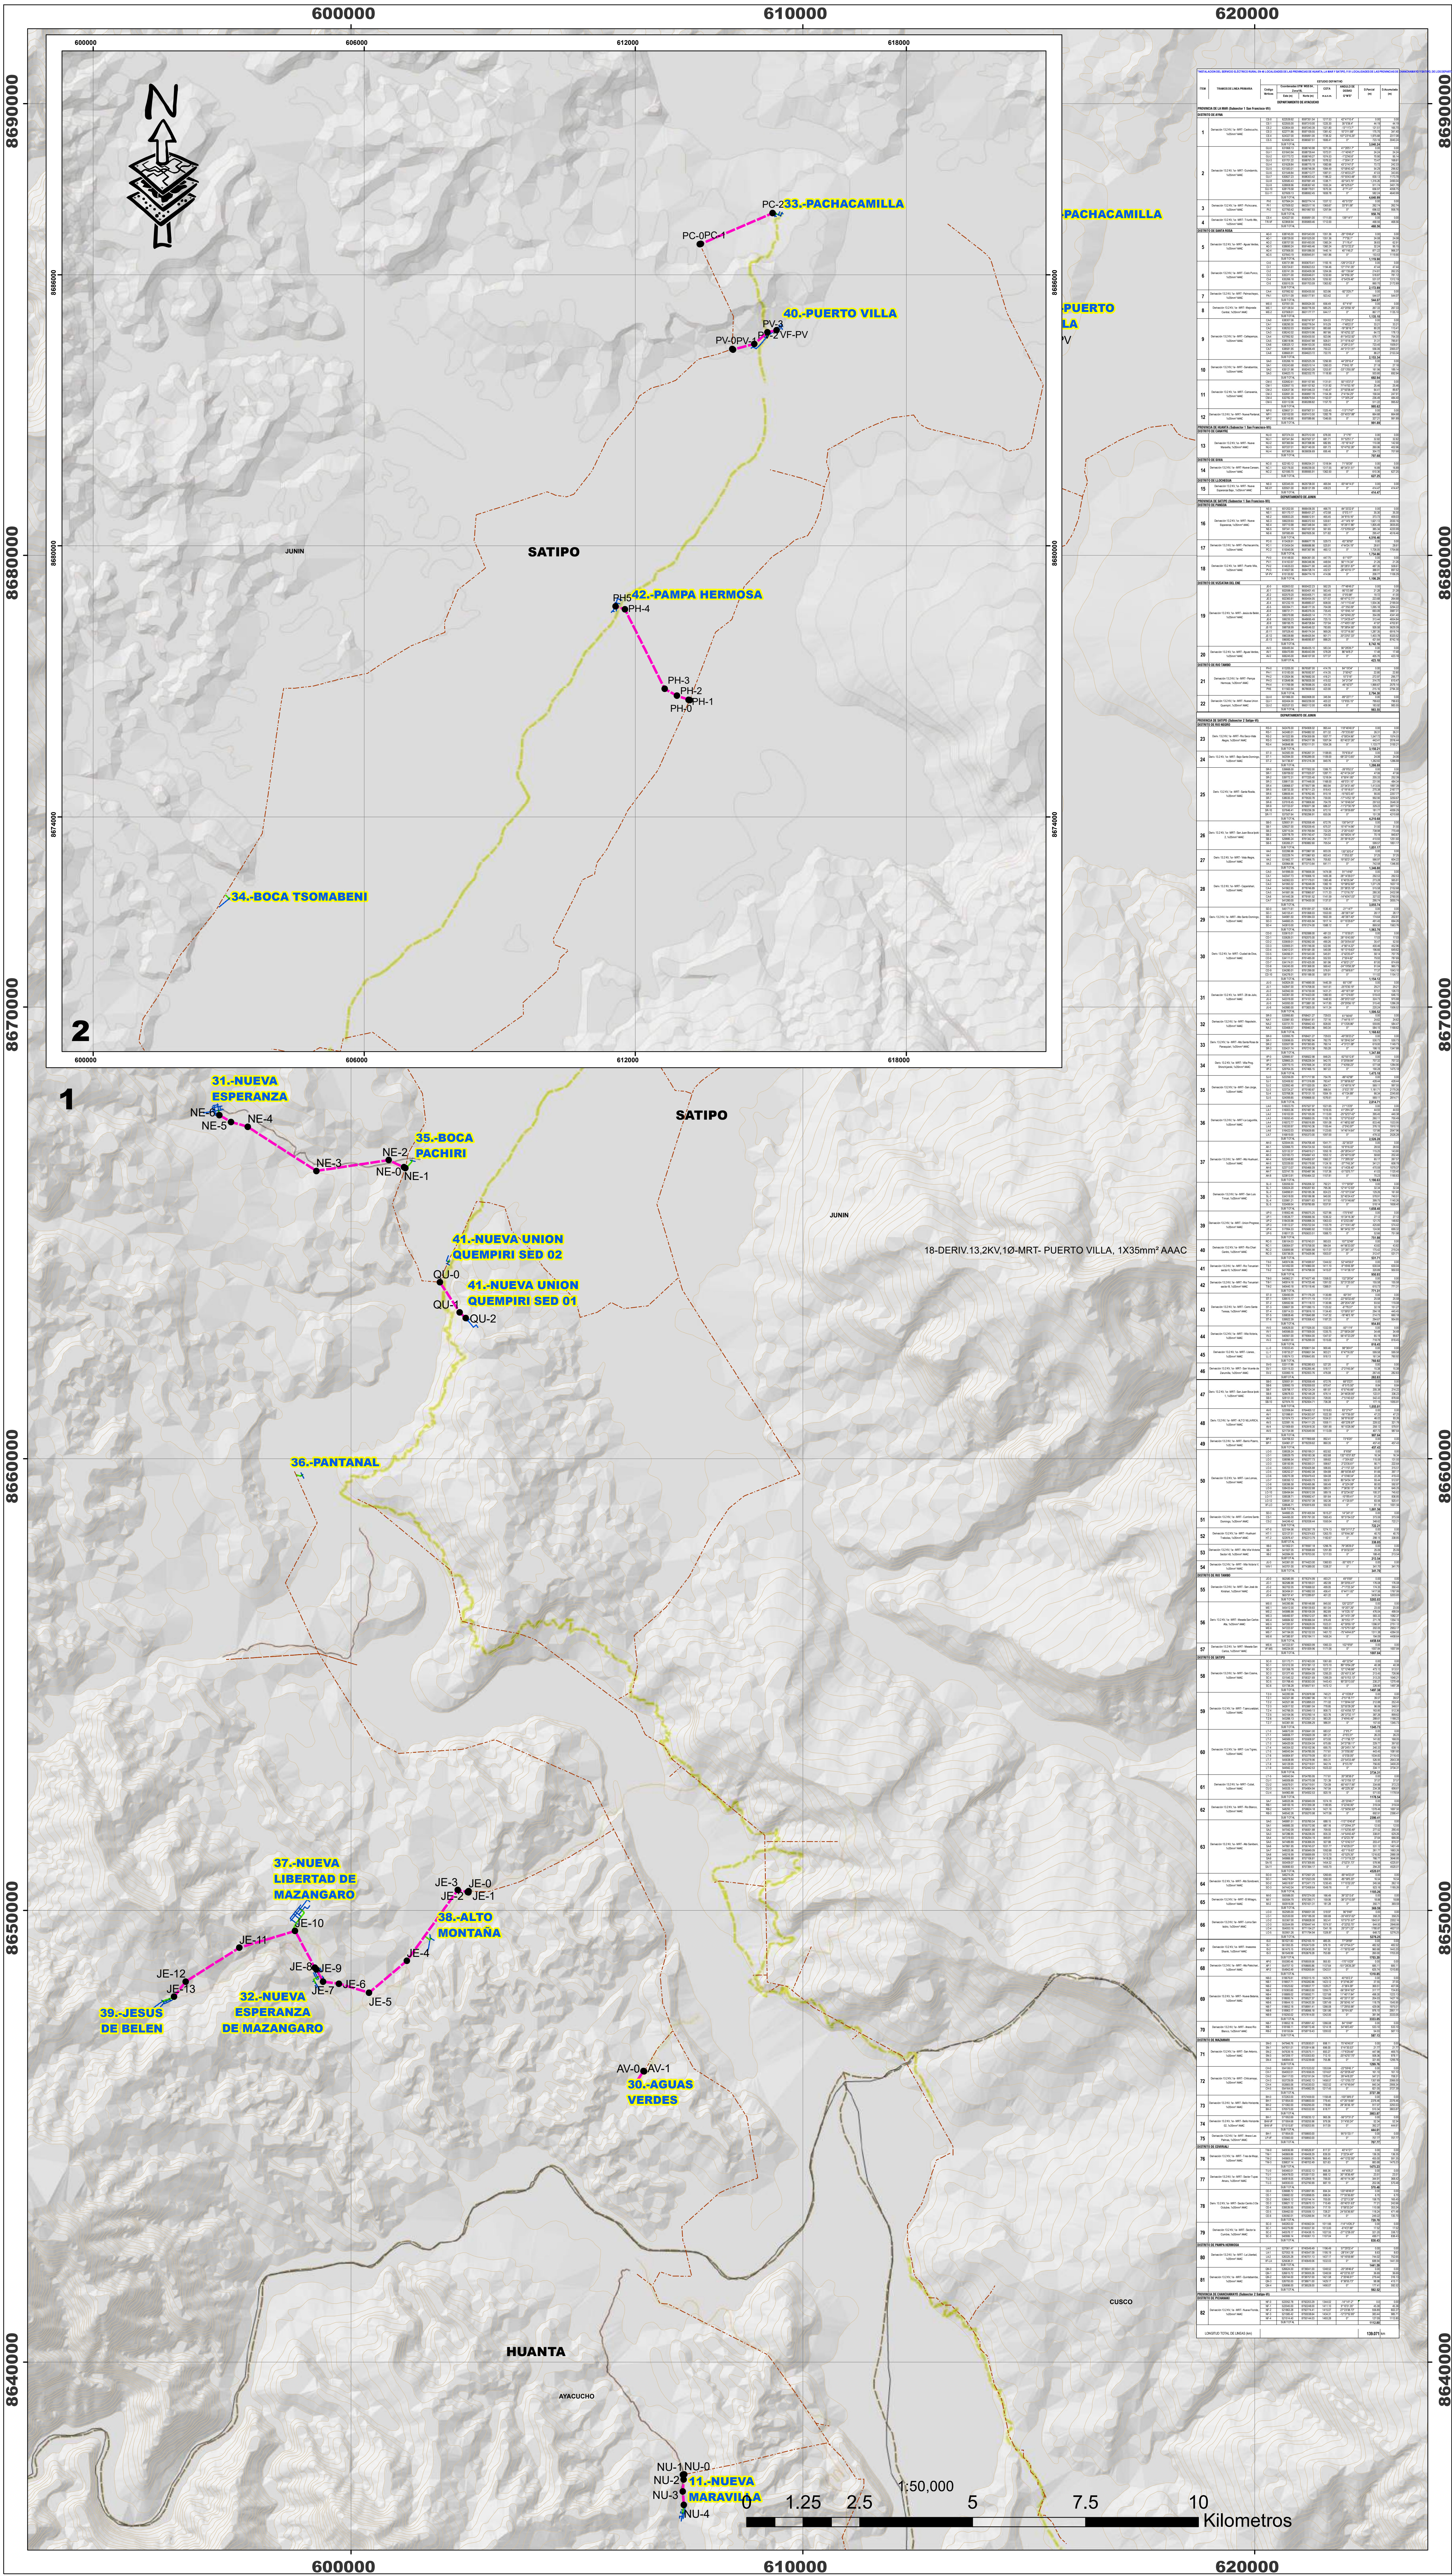

 MINISTERIO DE ENERGÍA Y MINAS DIRECCIÓN GENERAL DE ELECTRIFICACIÓN RURAL	
PROYECTO: "INSTALACION DEL SERVICIO ELÉCTRICO RURAL EN 46 LOCALIDADES DE LAS PROVINCIAS DE HUANTA, LA MAR Y SATIPO, Y 01 LOCALIDADES DE LAS PROVINCIAS DE CHANCHAMAYO Y SATIPO, DE LOS DEPARTAMENTOS DE AYACUCHO Y JUNÍN"	
TÍTULO: VÍAS DE ACCESO	
DEPARTAMENTOS: JUNÍN, AYACUCHO	PROVINCIAS: VARIOS
DISTRITOS: VARIOS	PLANOS: 2 DE 3
ESCALA: 1:50,000	FECHA: MARZO 2011
INTERVENCIÓN: PROYECTO DE INICIATIVA	FECHA: MARZO 2011
PROYECTO: CONSORCIO PROGRESO	APROBADO: CONSORCIO PROGRESO
DISEÑO: CONSORCIO PROGRESO	REVISADO: CONSORCIO PROGRESO

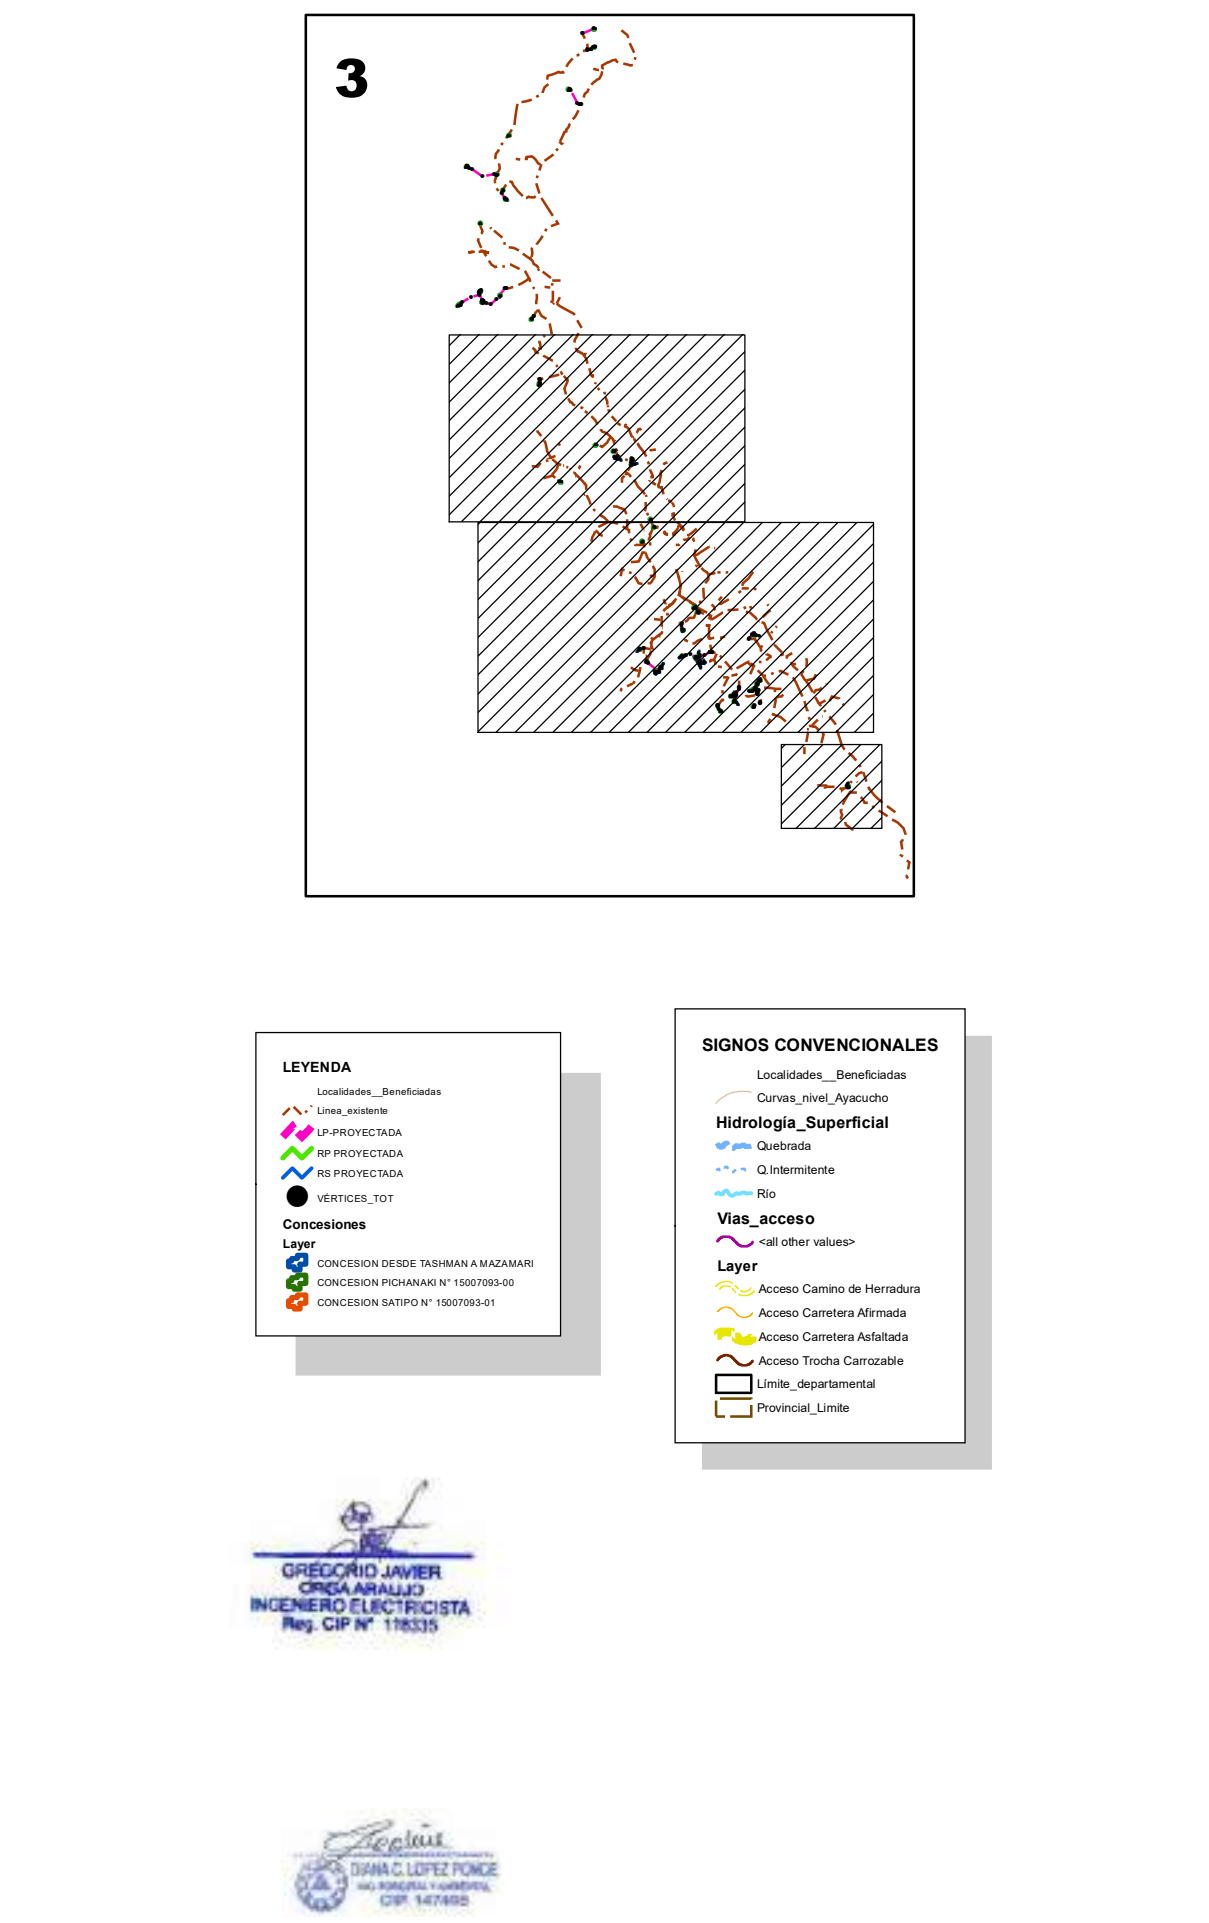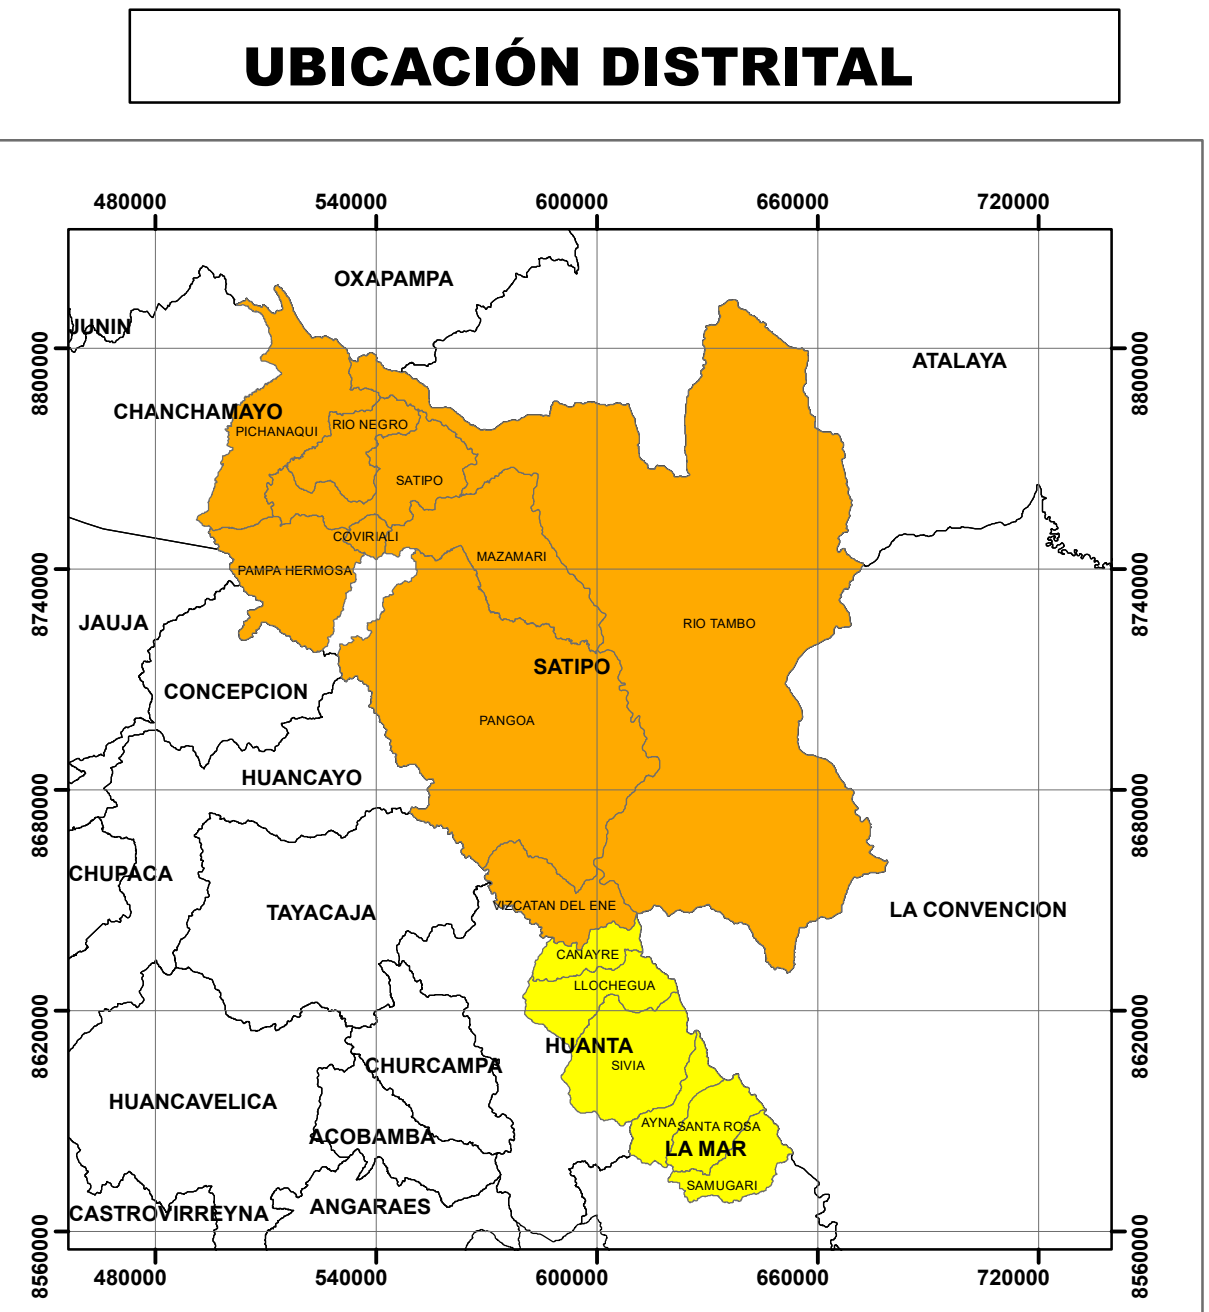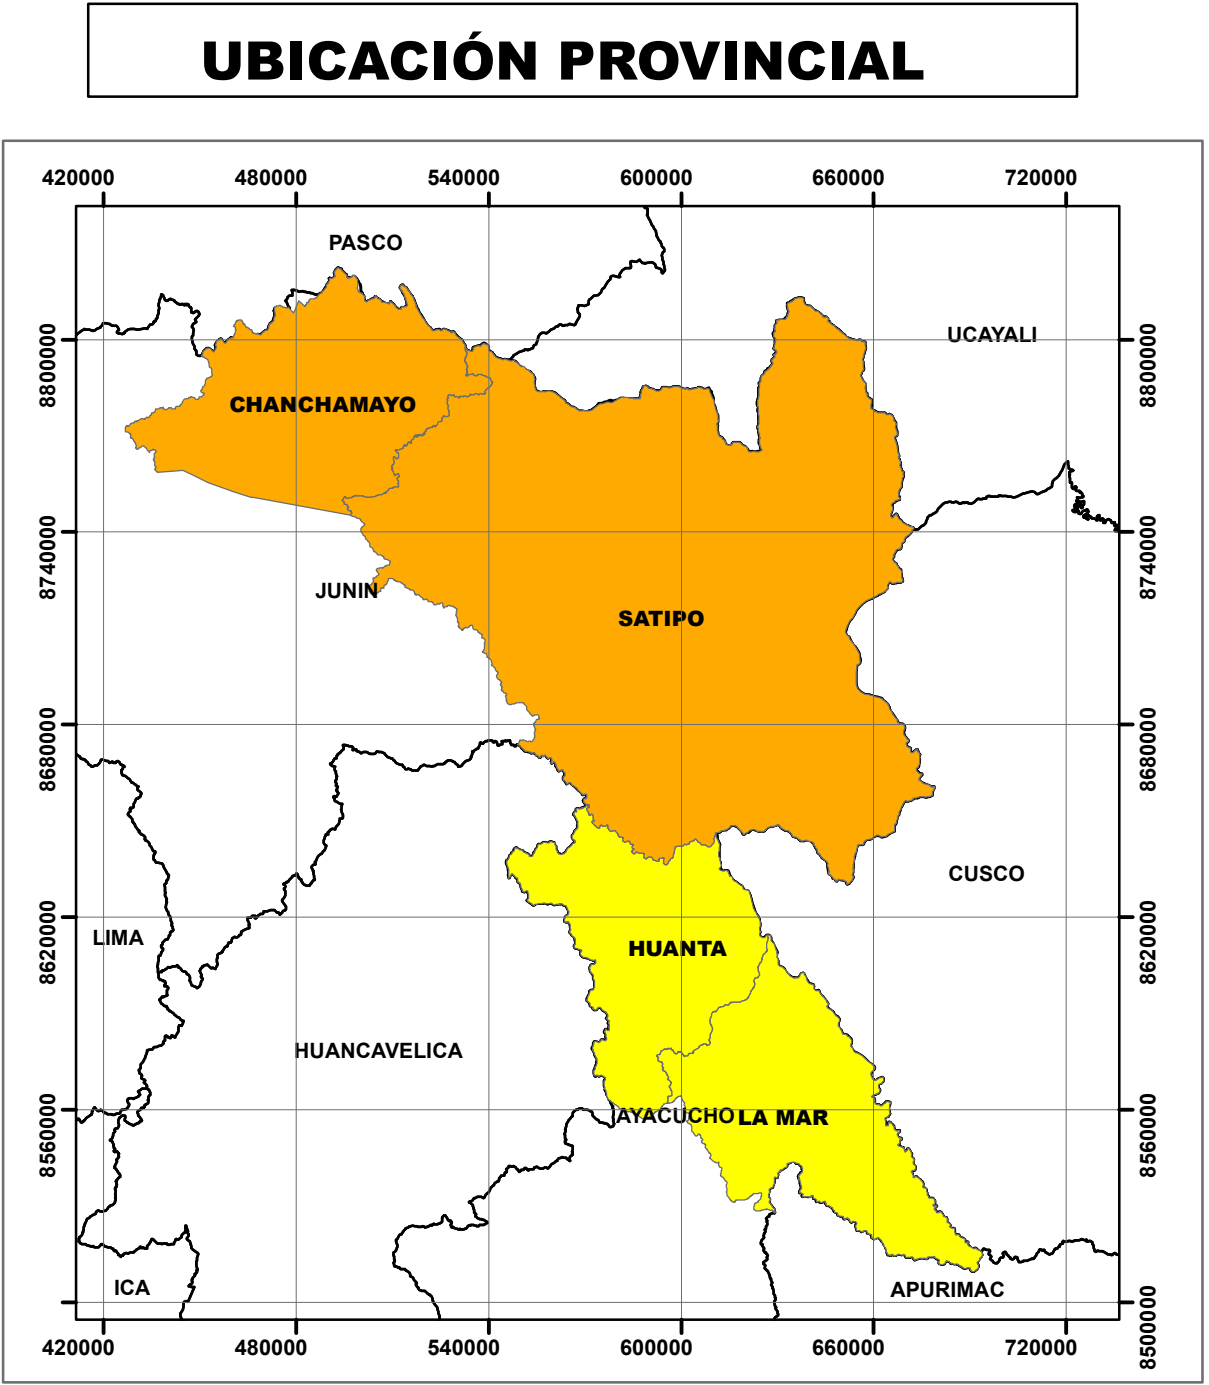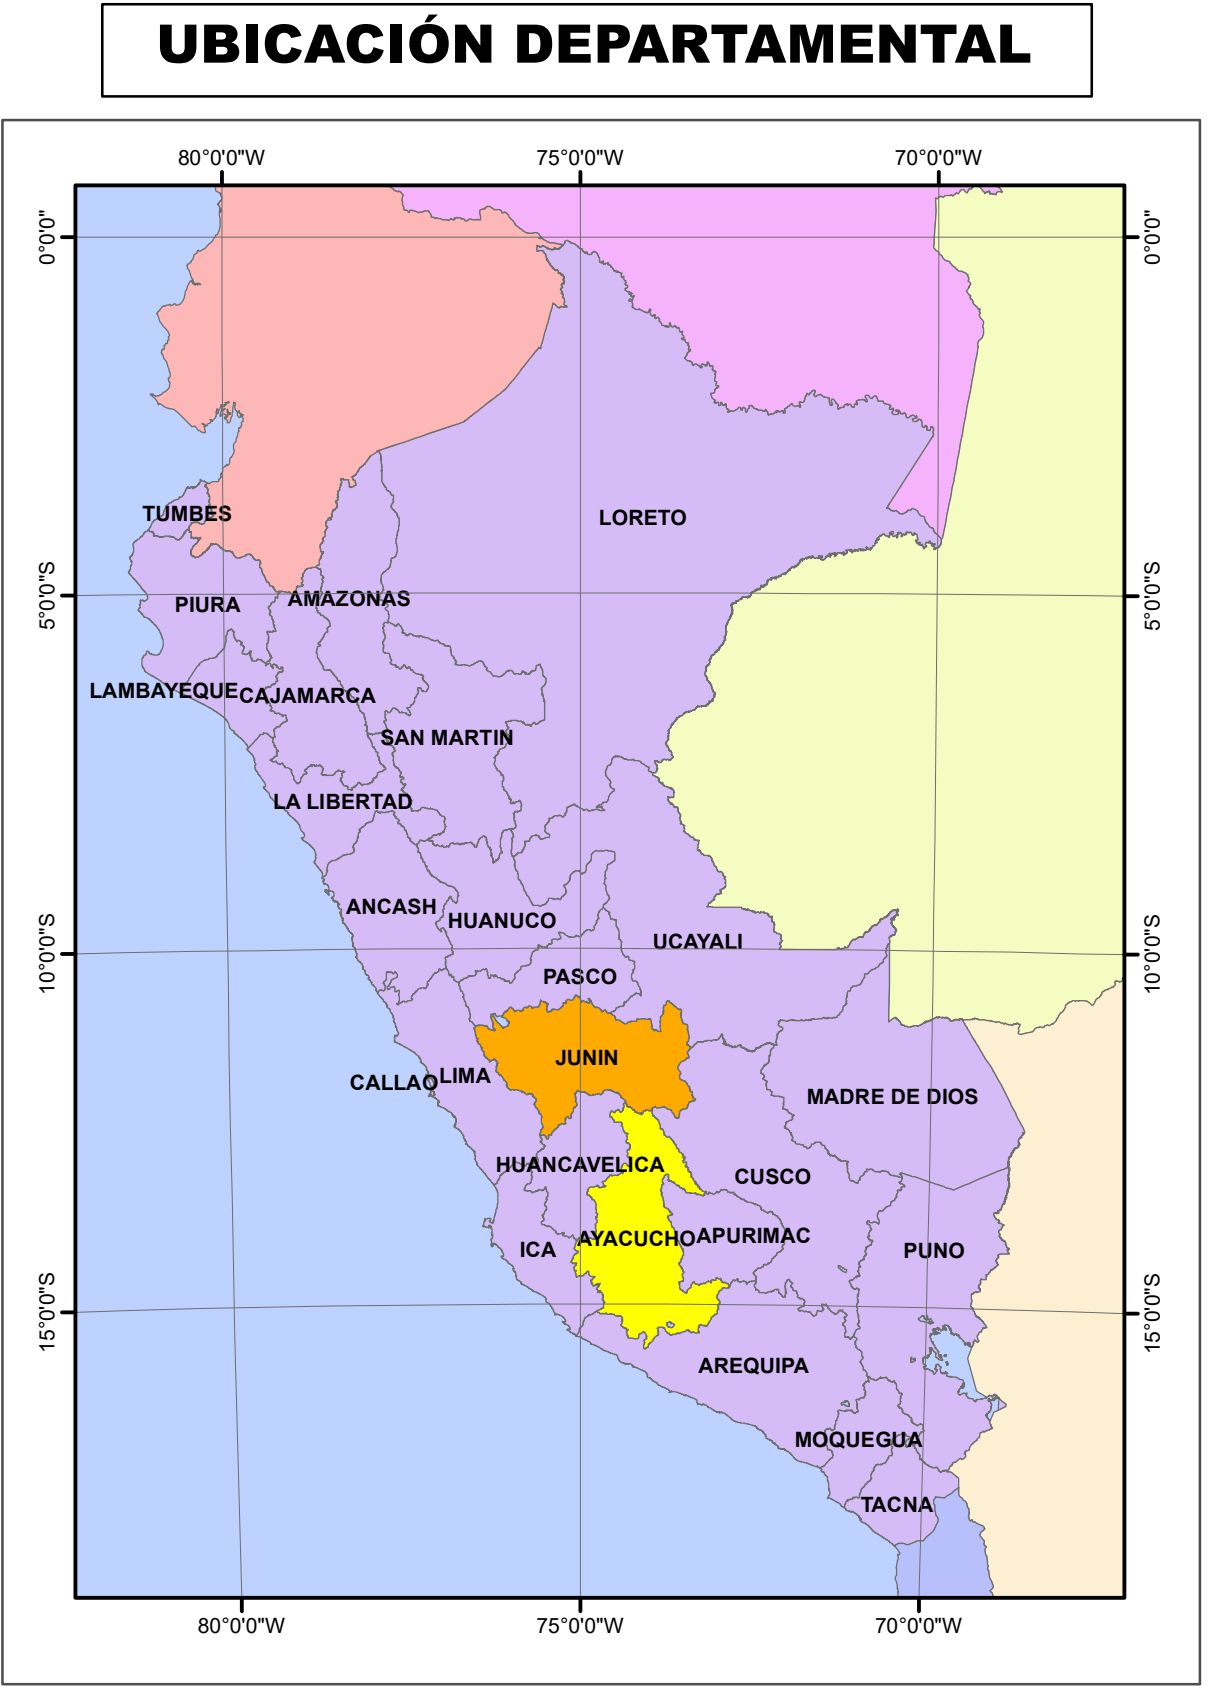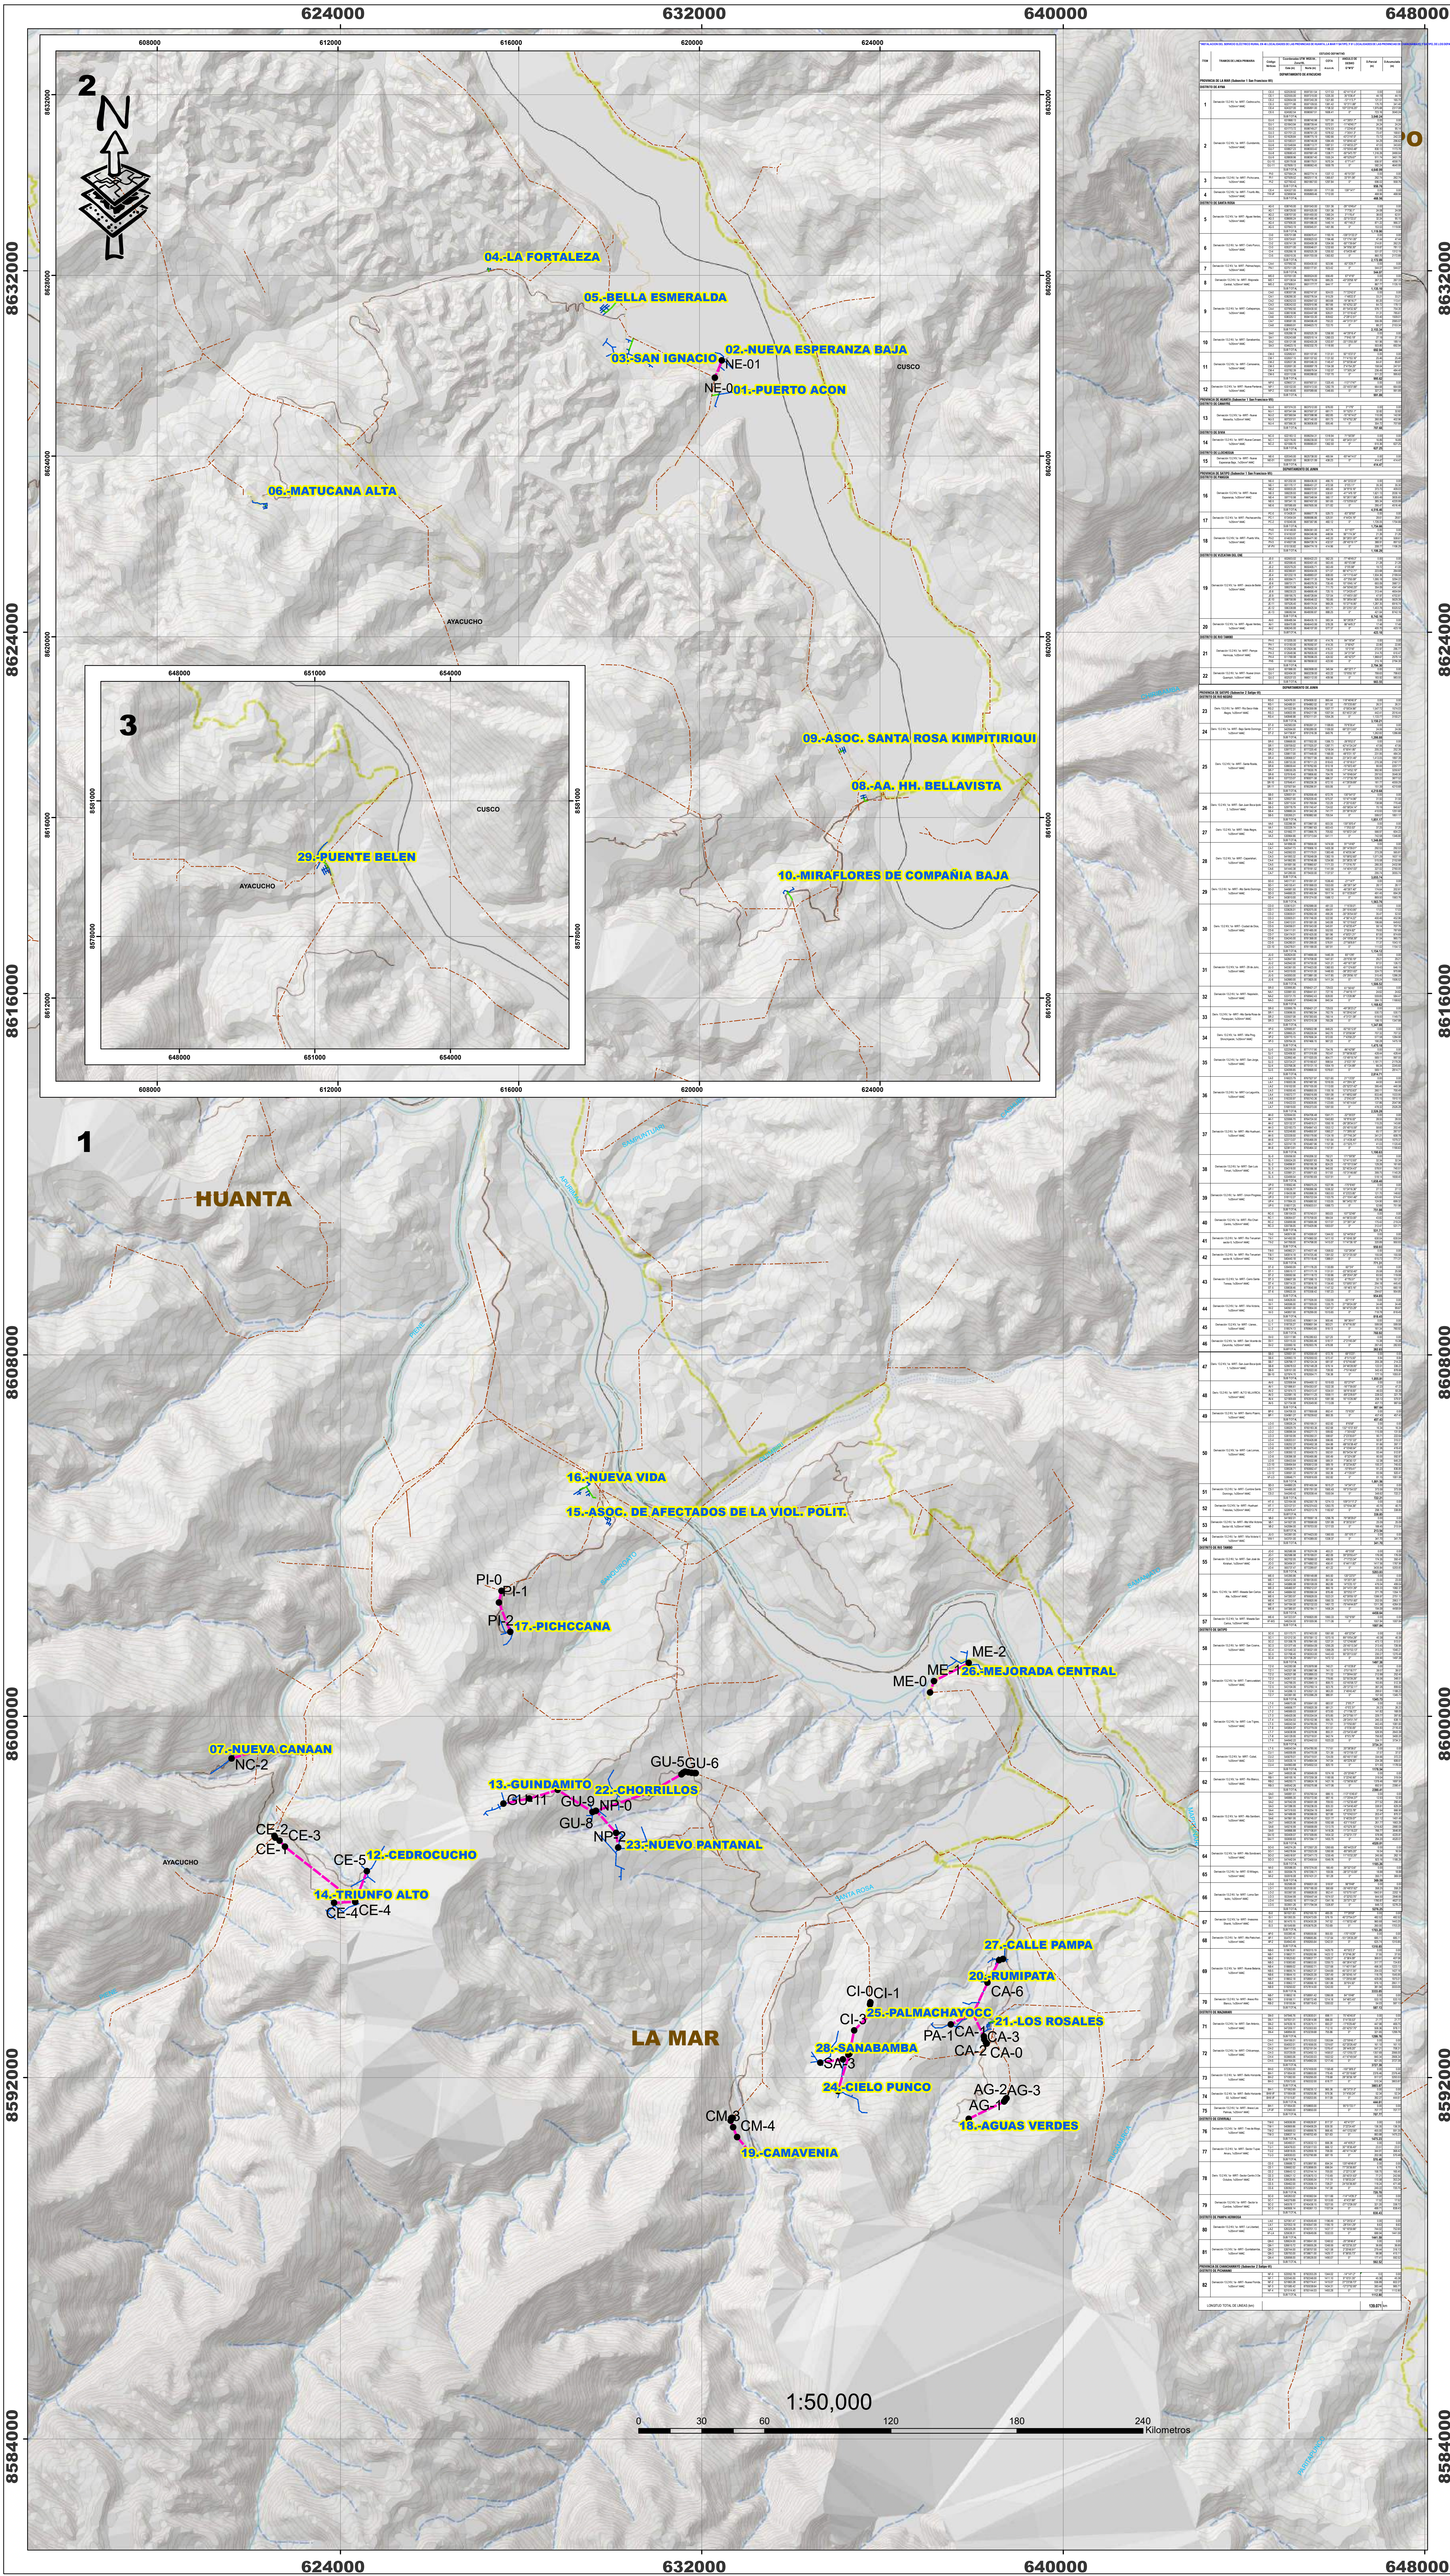

MINISTERIO DE ENERGÍA Y MINAS

DIRECCIÓN GENERAL DE ELECTRIFICACIÓN RURAL

CONSEJO PROGRESO

PROYECTO:

"INSTALACION DEL SERVICIO ELÉCTRICO RURAL EN 46 LOCALIDADES DE LAS PROVINCIAS DE HUANTA, LA MAR Y SATIPO, Y 81 LOCALIDADES DE LAS PROVINCIAS DE CHANCHAMAYO Y SATIPO DE LOS DEPARTAMENTOS DE AYACUCHO Y JUNÍN"

TÍTULO:

VÍAS DE ACCESO

DEPARTAMENTO:	JUNÍN Y AYACUCHO	PROVINCIA:	VARIOS
DISTRITOS:	VARIOS	PLANO:	3 DE 3
ESCALA:	1:50 000	FECHA:	MARZO 2021
SISTEMA DE PROTECCION CARTOGRAFICA:	UTM	DATUM:	WGS84
		ZONA UTM:	18 S
USO:	CONSEJO PROGRESO	APROBADO:	GOBIERNO
DISEÑO:	CONSEJO PROGRESO	REVISADO:	GOBIERNO

SEPARADOR**Anexo N° 5: Trazo de Ruta**
GREGORIO JAVIER
ORTA ARAUJO
INGENIERO ELECTRICISTA
Reg. CIP N° 178335
DIANA C. LÓPEZ PONCE
ING. AMBIENTAL Y AGROPECUARIA
CIP 147488