



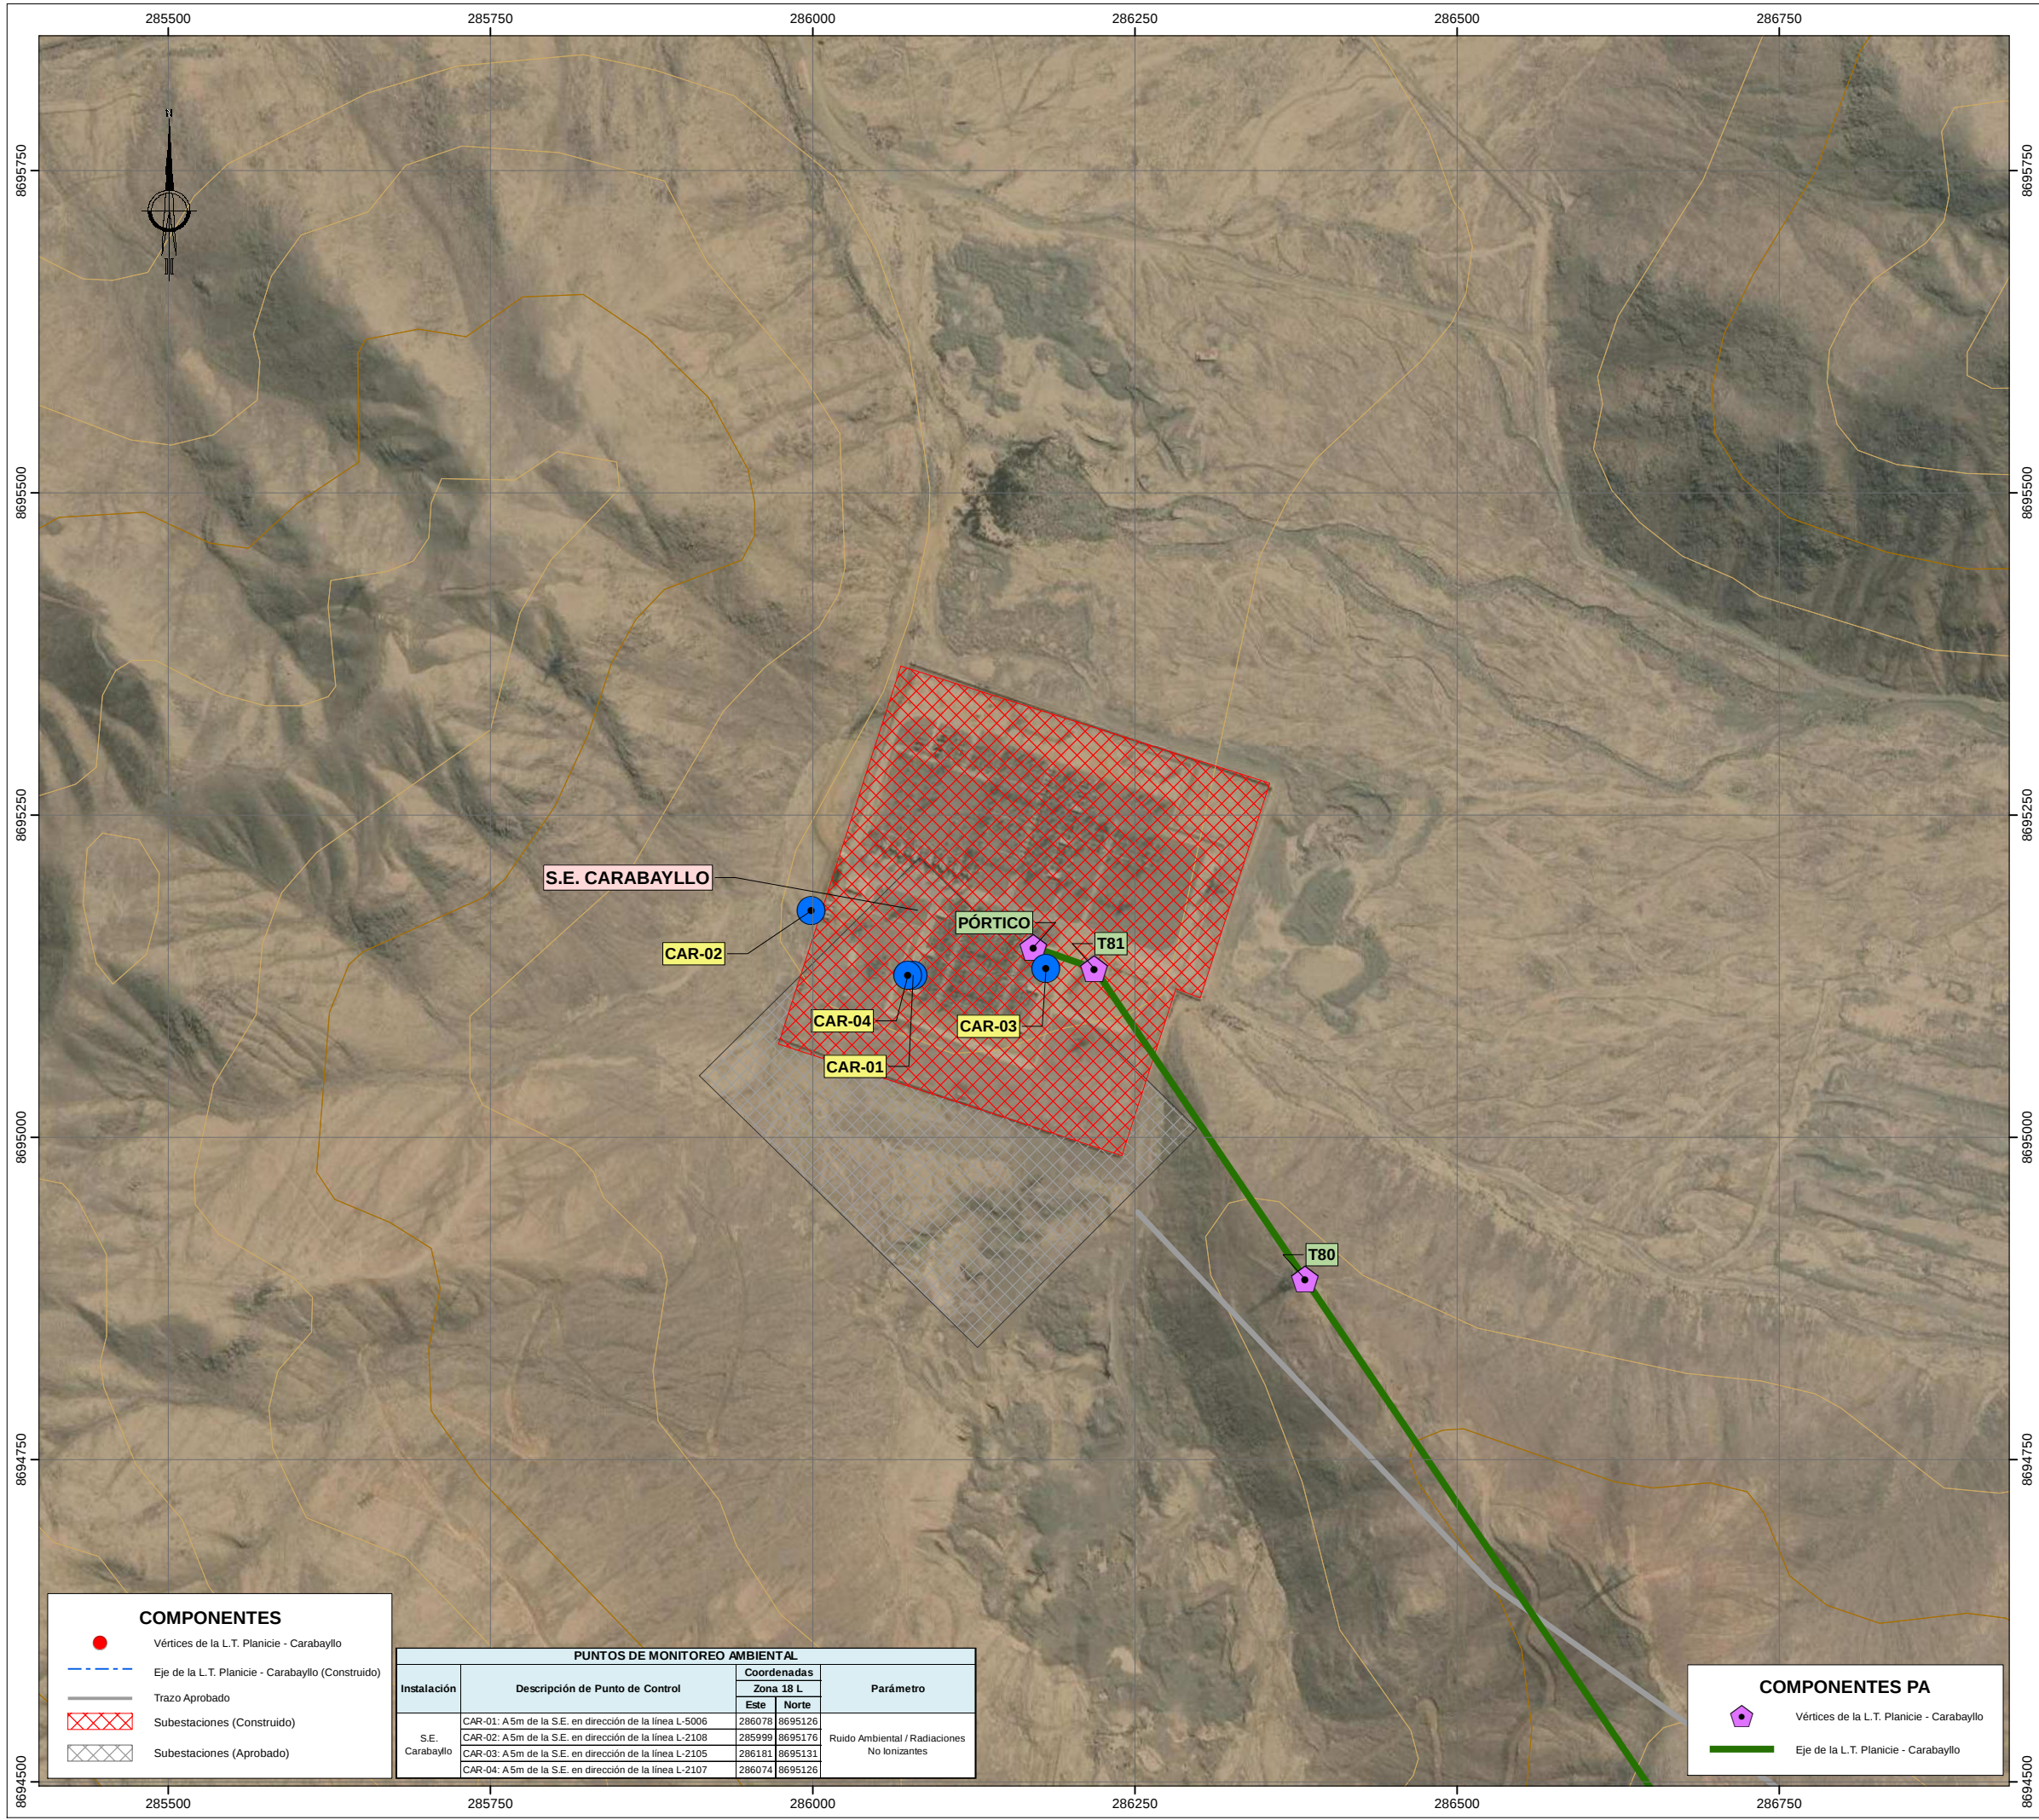

[Signature]
JIMMY LAZO CANAHUIRE QUISPE
INGENIERO AMBIENTAL
Y DE RECURSOS NATURALES
Reg. CIP N° 94580

- NOTAS:**
- 1.- Sistema de Coordenadas UTM Zona 18S Datum: WGS84
 - 2.- Fuente: Cartografía Digital del IGN, Escala 1:100 000.

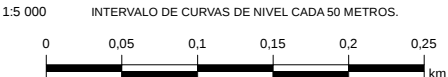

COMPONENTES

- Vértices de la L.T. Planicie - Carabayllo
- - - Eje de la L.T. Planicie - Carabayllo (Construido)
- Trazo Aprobado
- ▤ Subestaciones (Construido)
- ▦ Subestaciones (Aprobado)



PUNTOS DE MONITOREO AMBIENTAL				
Instalación	Descripción de Punto de Control	Coordenadas		Parámetro
		Zona 18 L		
		Este	Norte	
S.E. Carabayllo	CAR-01: 5m de la S.E. en dirección de la línea L-5006	286078	8695126	Ruido Ambiental / Radiaciones No Ionizantes
	CAR-02: 5m de la S.E. en dirección de la línea L-2108	285999	8695176	
	CAR-03: 5m de la S.E. en dirección de la línea L-2105	286181	8695131	
	CAR-04: 5m de la S.E. en dirección de la línea L-2107	286074	8695126	

COMPONENTES PA

- Vértices de la L.T. Planicie - Carabayllo
- Eje de la L.T. Planicie - Carabayllo

REV. N°	FECHA	DESCRIPCIÓN	REVISÓ	APROBÓ
CONSORCIO TRANSMANTARO S.A.				
PROYECTO : PLAN DE ABANDONO PARCIAL DE LAS LÍNEAS DE TRANSMISIÓN CHILCA-ZAPALLAL A 500 KV Y CHILCA-PLANICIE-ZAPALLAL A 220KV Y SUBESTACIONES ASOCIADAS				
TÍTULO : MAPA DE MONITOREO AMBIENTAL SUBESTACIÓN CARABAYLLO				
PLAN N° : CSL-192200-1-AM-28 (3/3)				
ELABORÓ : J.C.Q.	REVISÓ : J.C.Q.	ESCALA : 1:5 000	REV. : A	
DIBUJÓ : M.G.O.	APROBÓ : C.D.C.	FECHA : ENERO 2021	TRABAJO : 192200	

CESEL
INGENIEROS

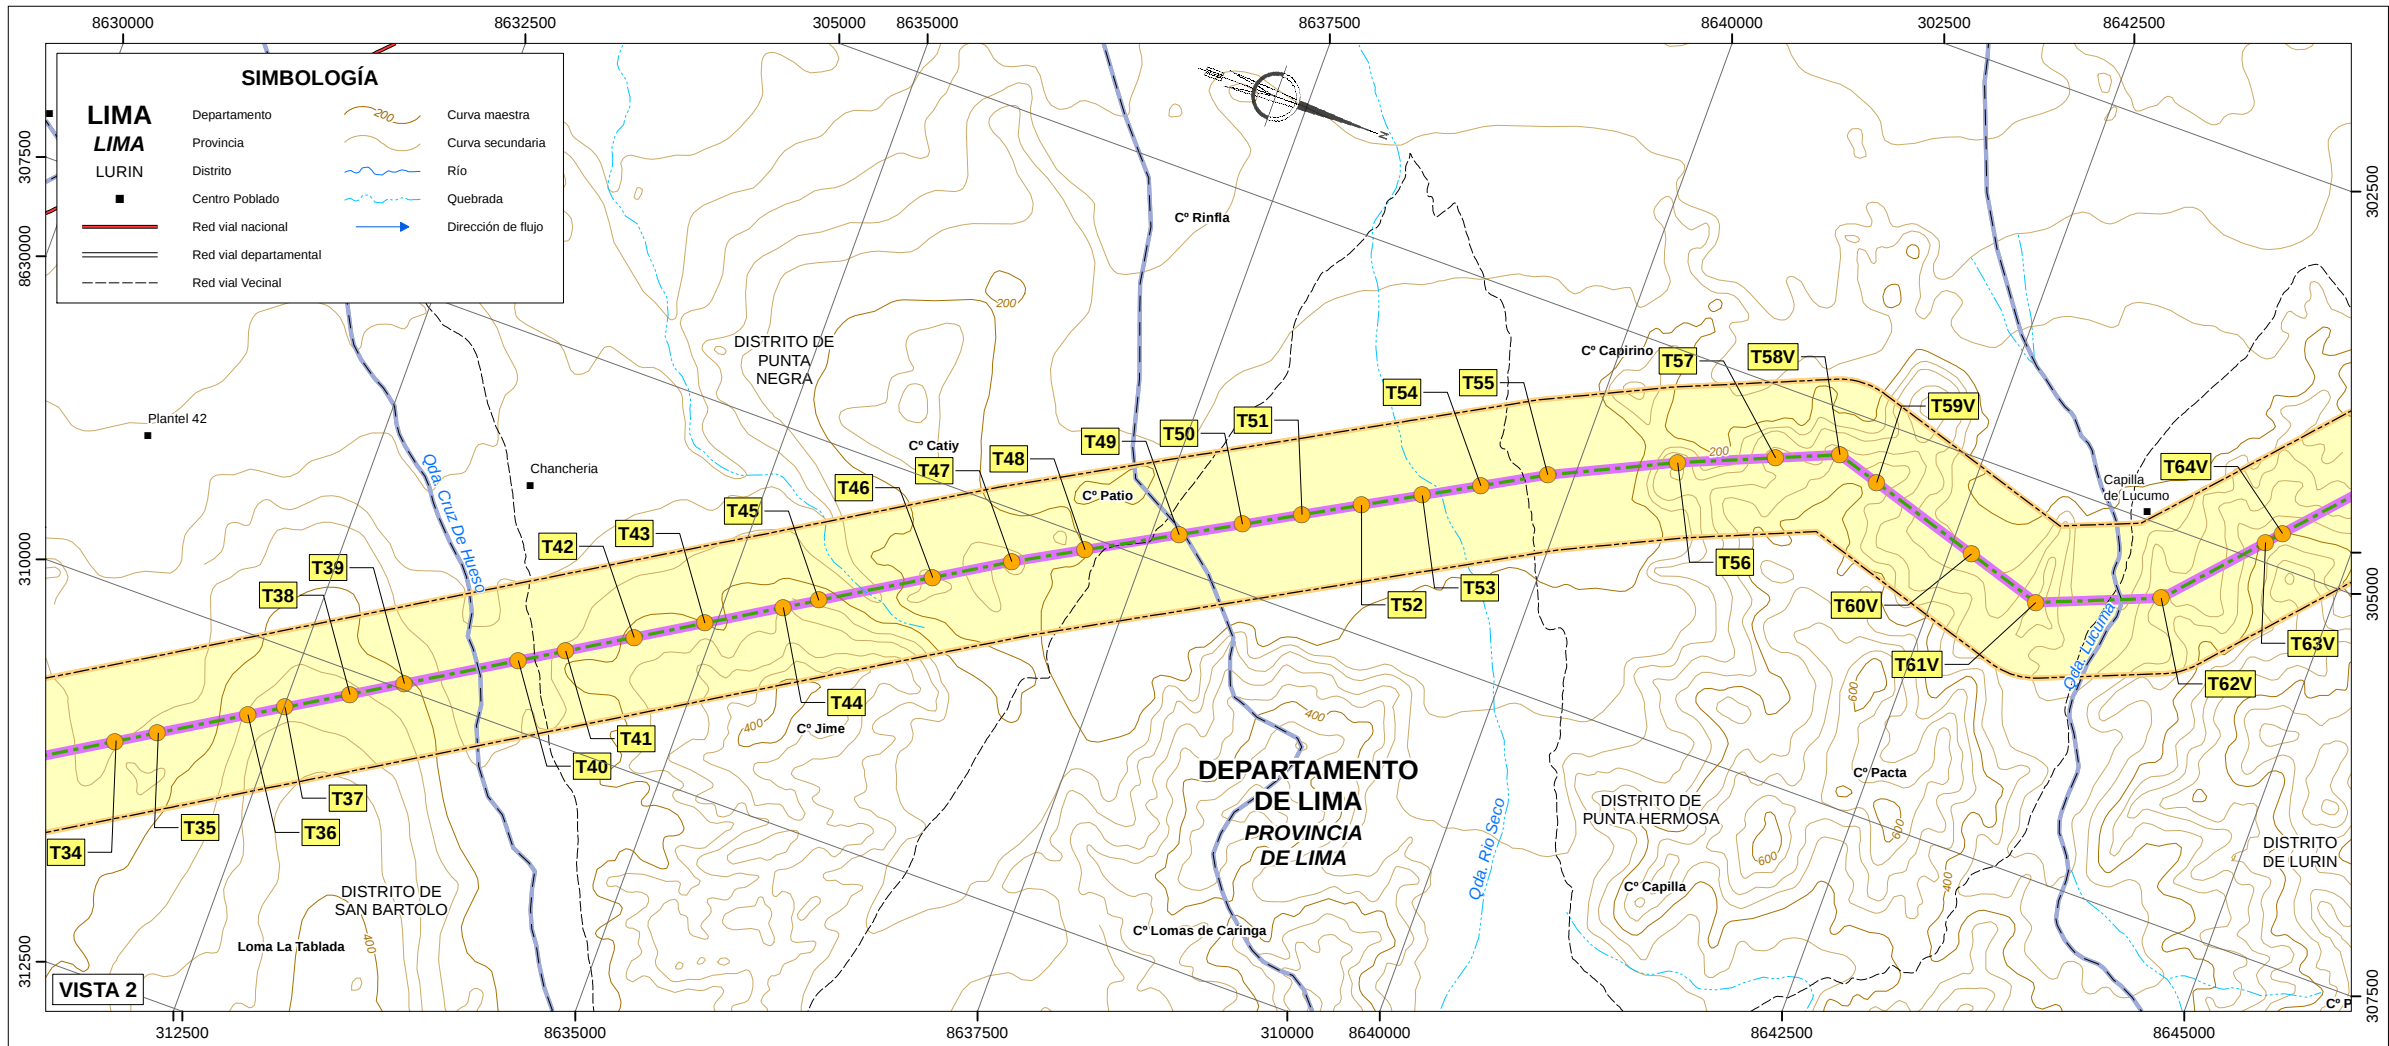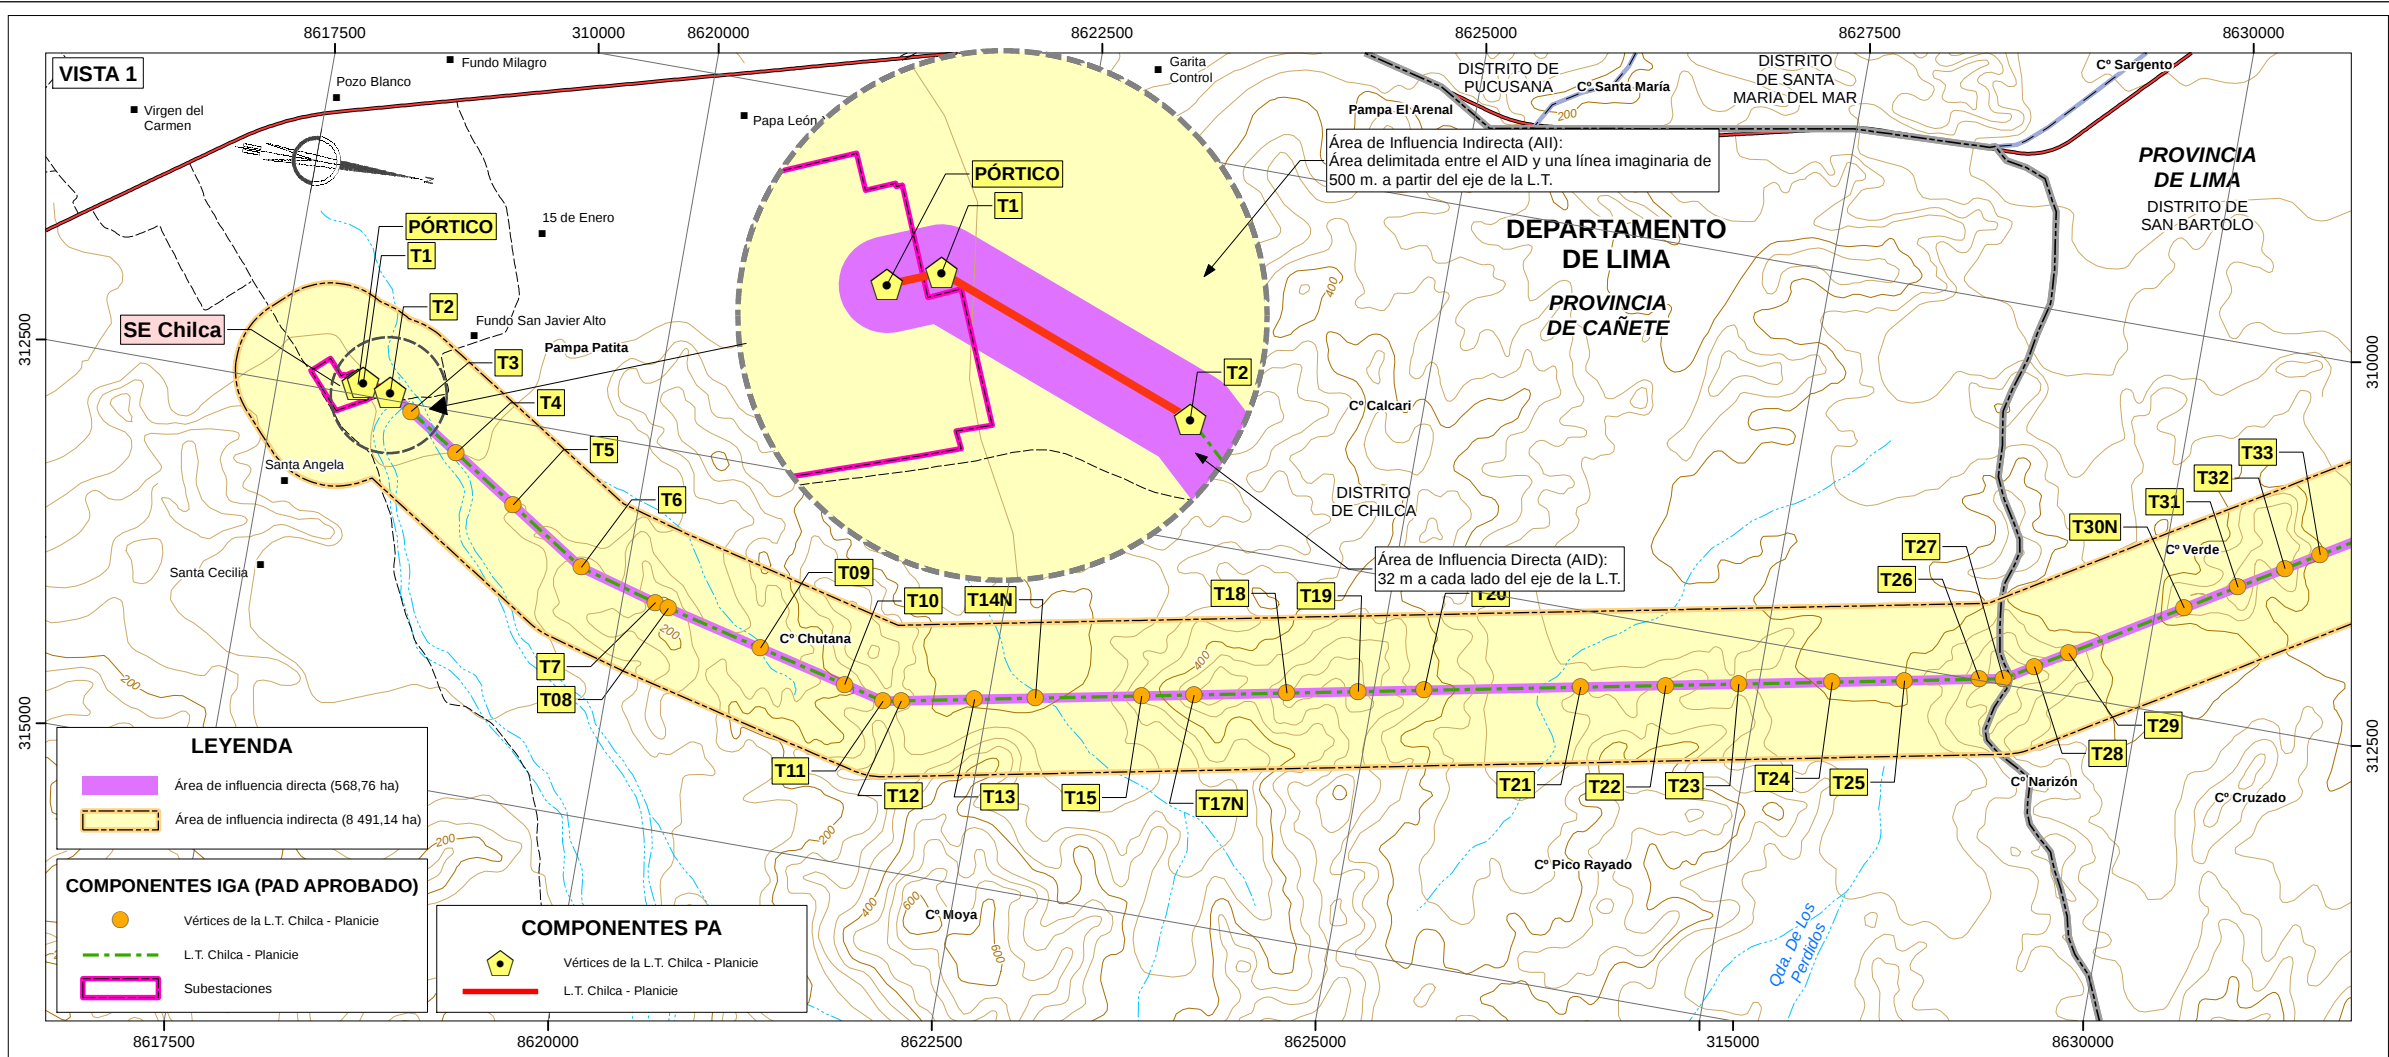


JIMMY LAO CANAHUIRE QUISPE
INGENIERO AMBIENTAL
Y DE RECURSOS NATURALES
Reg. CIP Nº 94580

NOTAS:




- Sistema de Coordenadas UTM Zona 18S Datum: WGS84
- Fuente: Cartografía Digital del IGN, Escala 1:100 000.

1:50 000 INTERVALO DE CURVAS DE NIVEL CADA 50 METROS.

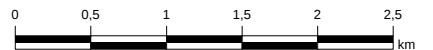


REV. N°	FECHA	DESCRIPCIÓN	REVISÓ	APROBÓ
CONSORCIO TRANSMANTARO S.A.				
PROYECTO : PLAN DE ABANDONO PARCIAL DE LAS LÍNEAS DE TRANSMISIÓN CHILCA-ZAPALLAL A 500 KV Y CHILCA-PLANICIE-ZAPALLAL A 220KV Y SUBESTACIONES ASOCIADAS				
TÍTULO : MAPA DE ÁREA DE INFLUENCIA DIRECTA E INDIRECTA AMBIENTAL				
ELABORÓ : J.C.Q.				REVISÓ : J.C.Q.
DIBUJÓ : M.G.O.				APROBÓ : C.D.C.
ESCALA : 1:50 000				FECHA : ENERO 2021
PLAN N° : CSL-192200-3-AM-01 (1/3)				REV. : A
TRABAJO : 192200				

CESEL
INGENIEROS

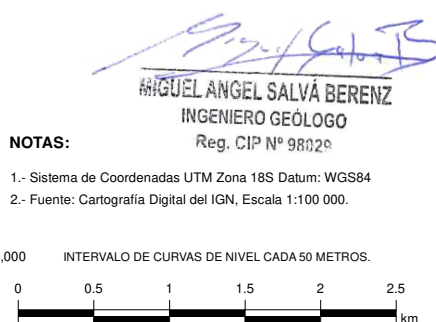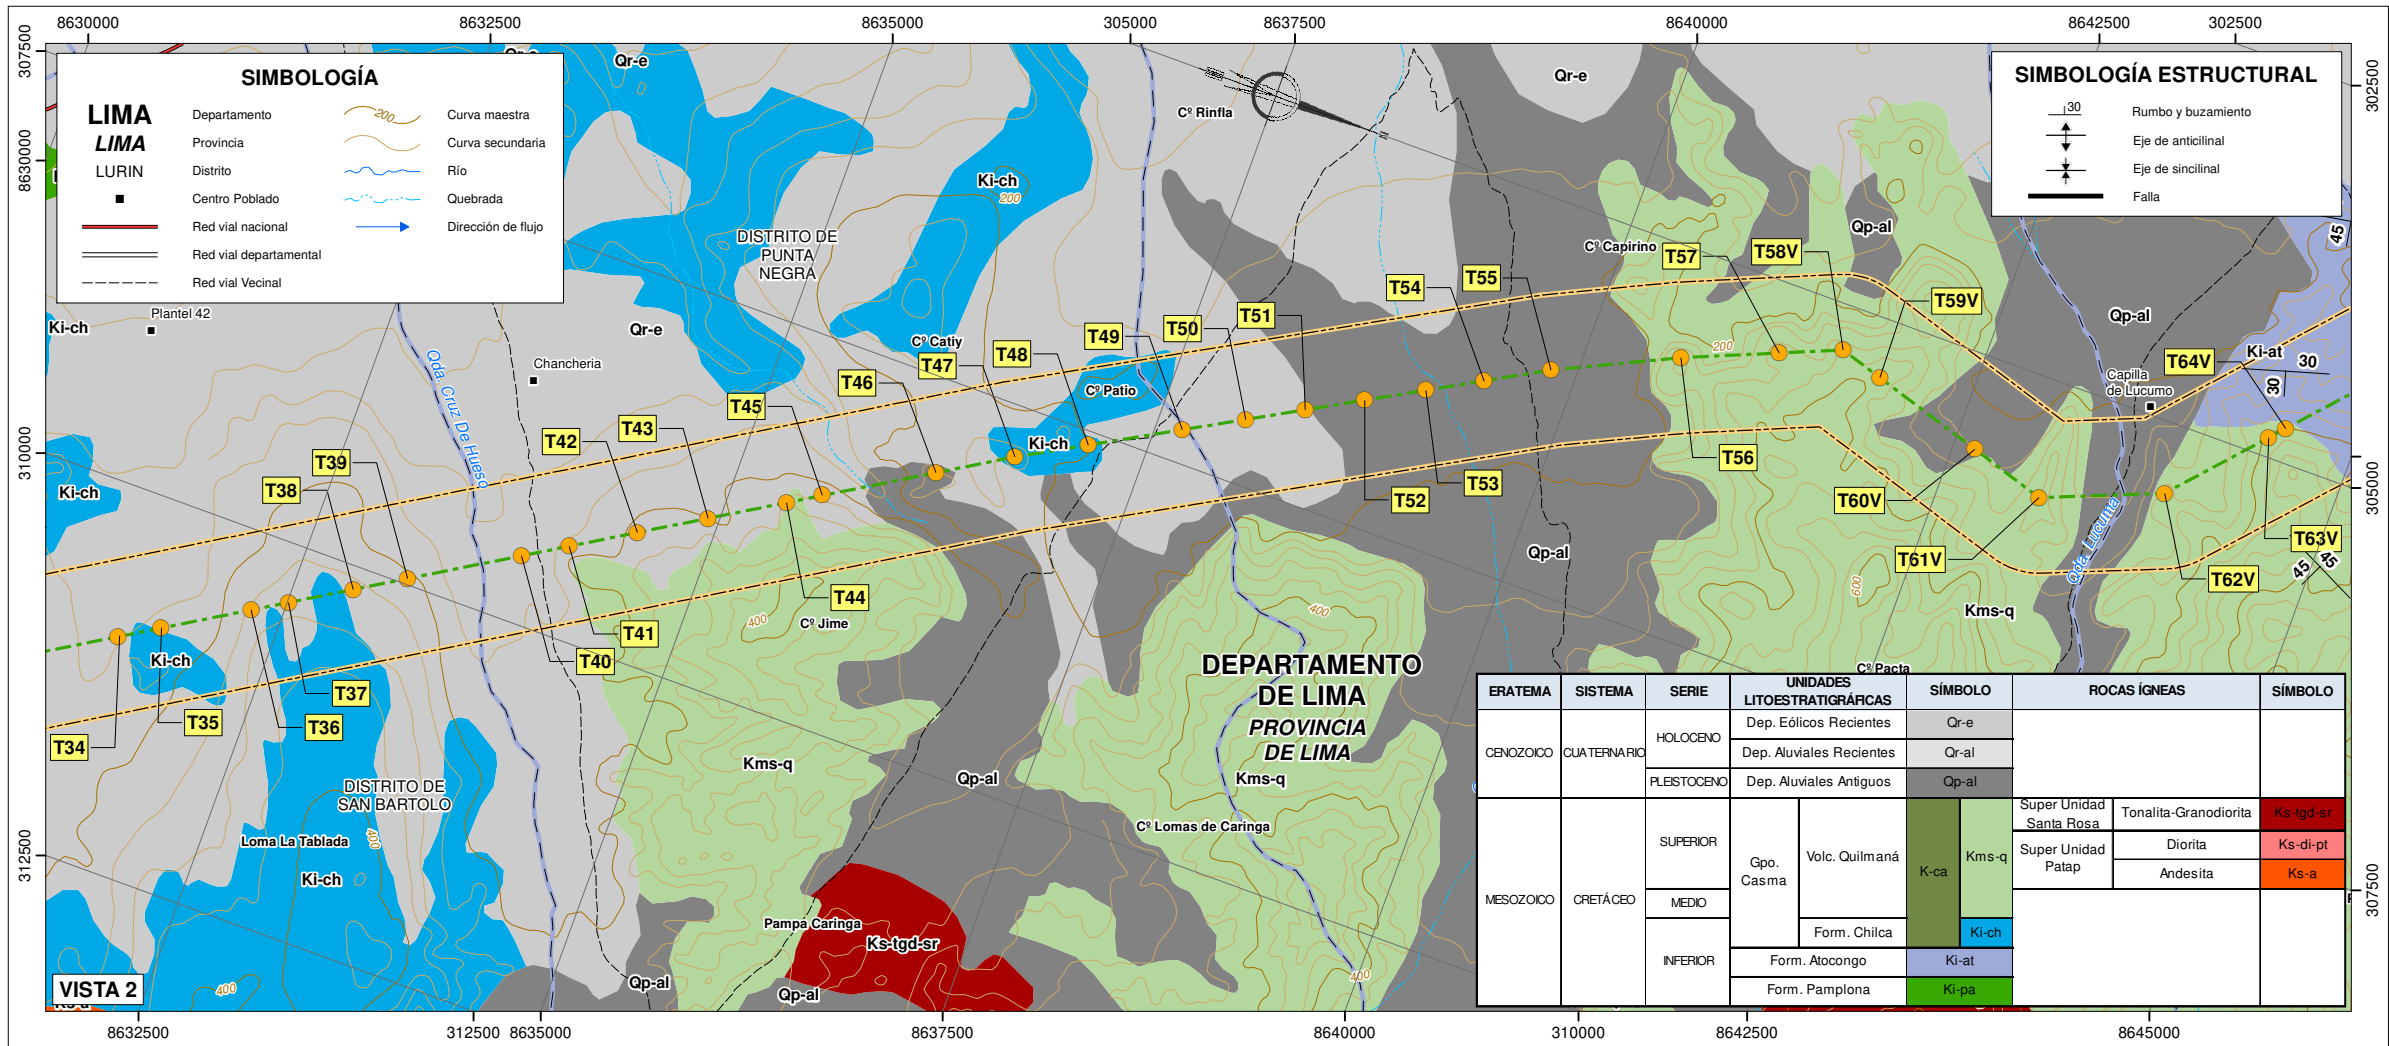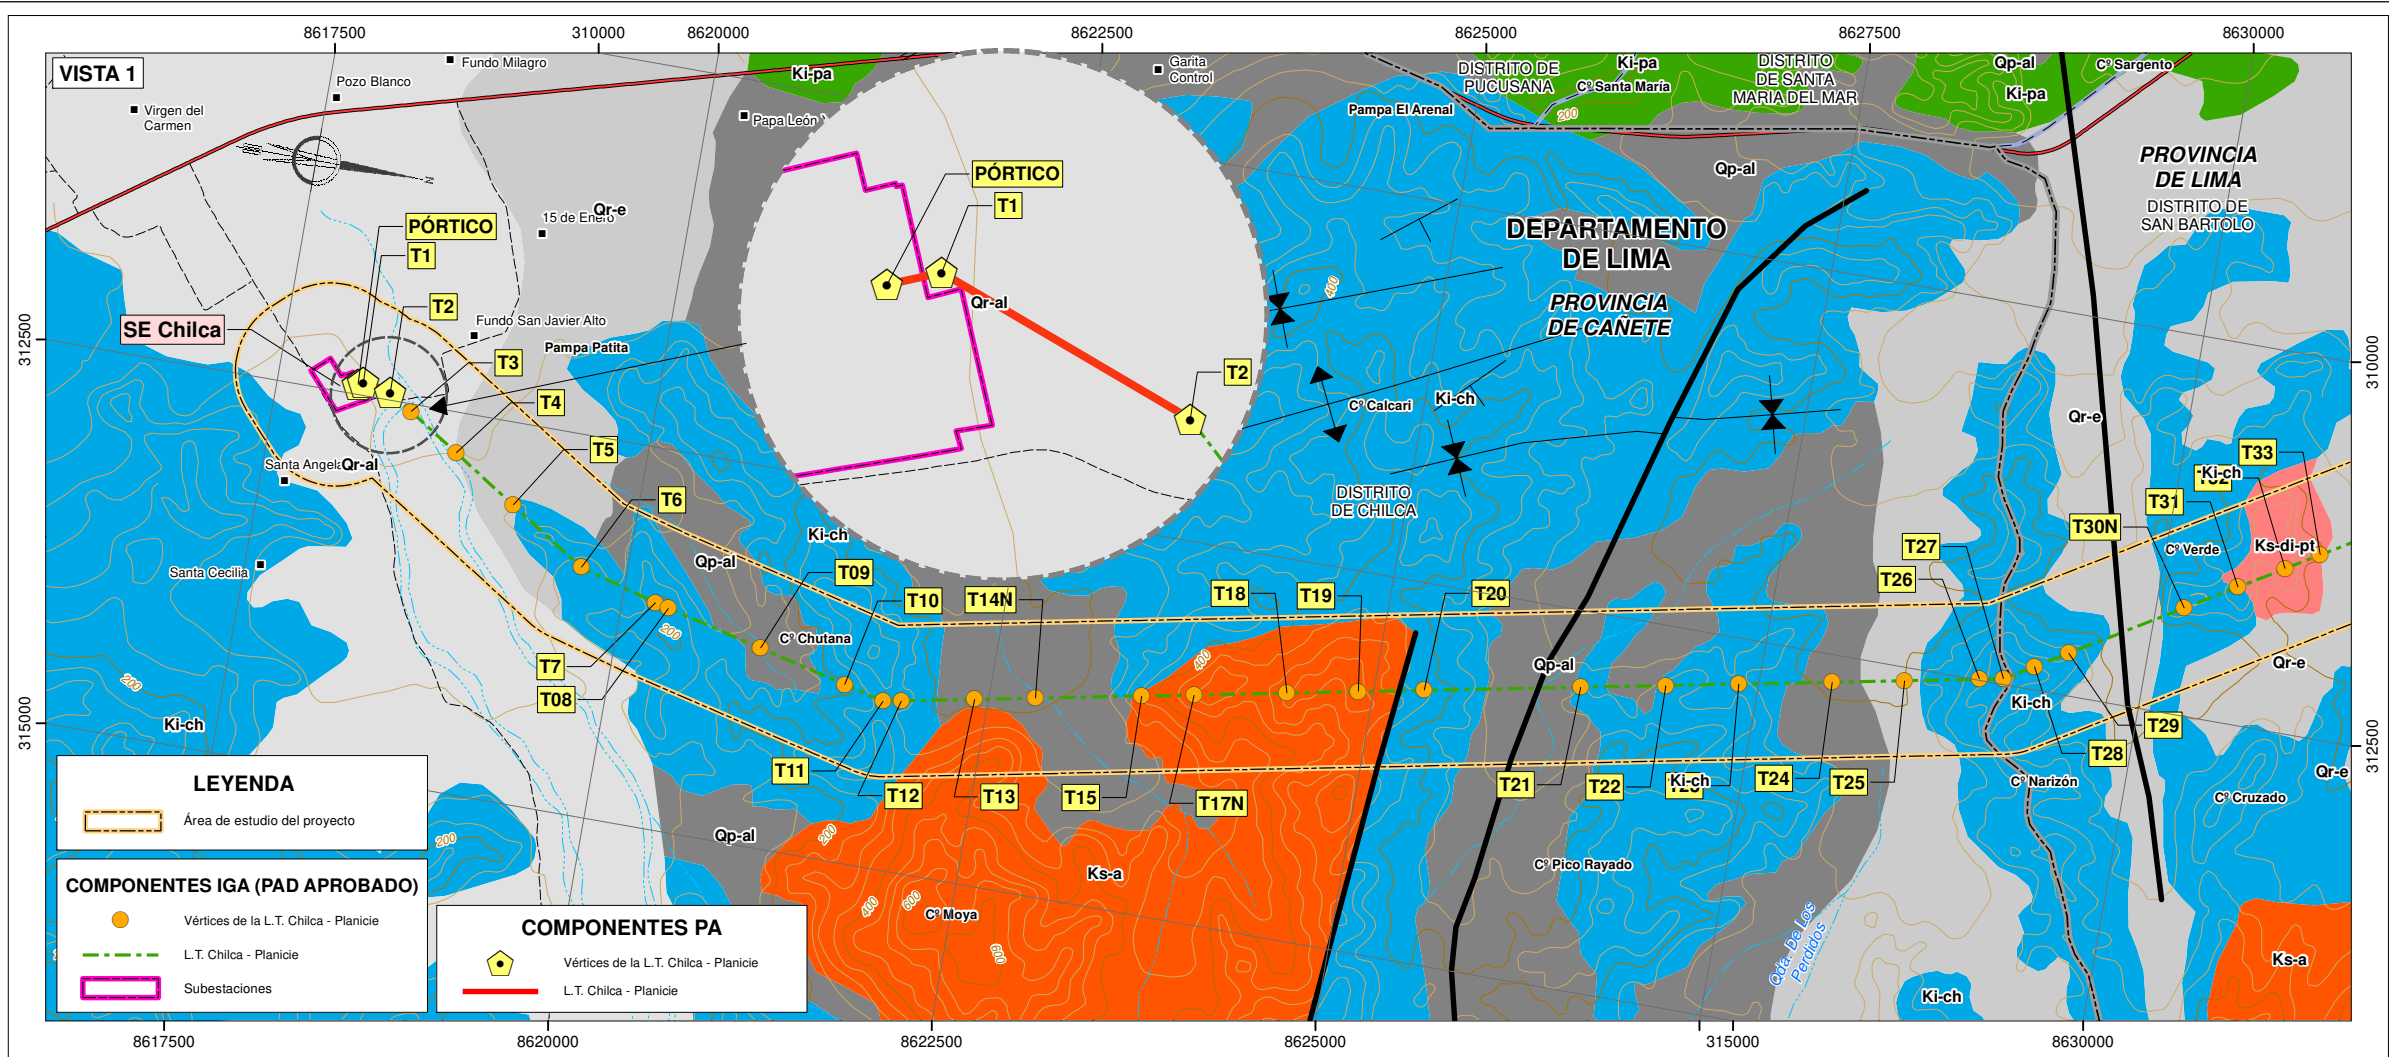

REV. N°	FECHA	DESCRIPCIÓN	REVISÓ	APROBÓ
CONSORCIO TRANSMANTARO S.A.				
PROYECTO : PLAN DE ABANDONO PARCIAL DE LAS LÍNEAS DE TRANSMISIÓN CHILCA-ZAPALLAL A 500 KV Y CHILCA-PLANICIE-ZAPALLAL A 220KV Y SUBESTACIONES ASOCIADAS				
TÍTULO : MAPA DE GEOLOGÍA				
ELABORO : M.S.B.				REVISÓ : M.S.B.
DIBUJO : M.G.O.				FECHA : ENEO 2021
ESCALA : 1:50,000				TRABAJO : 192200
PLAN N° : CSL-192200-3-AM-02 (1/3)				

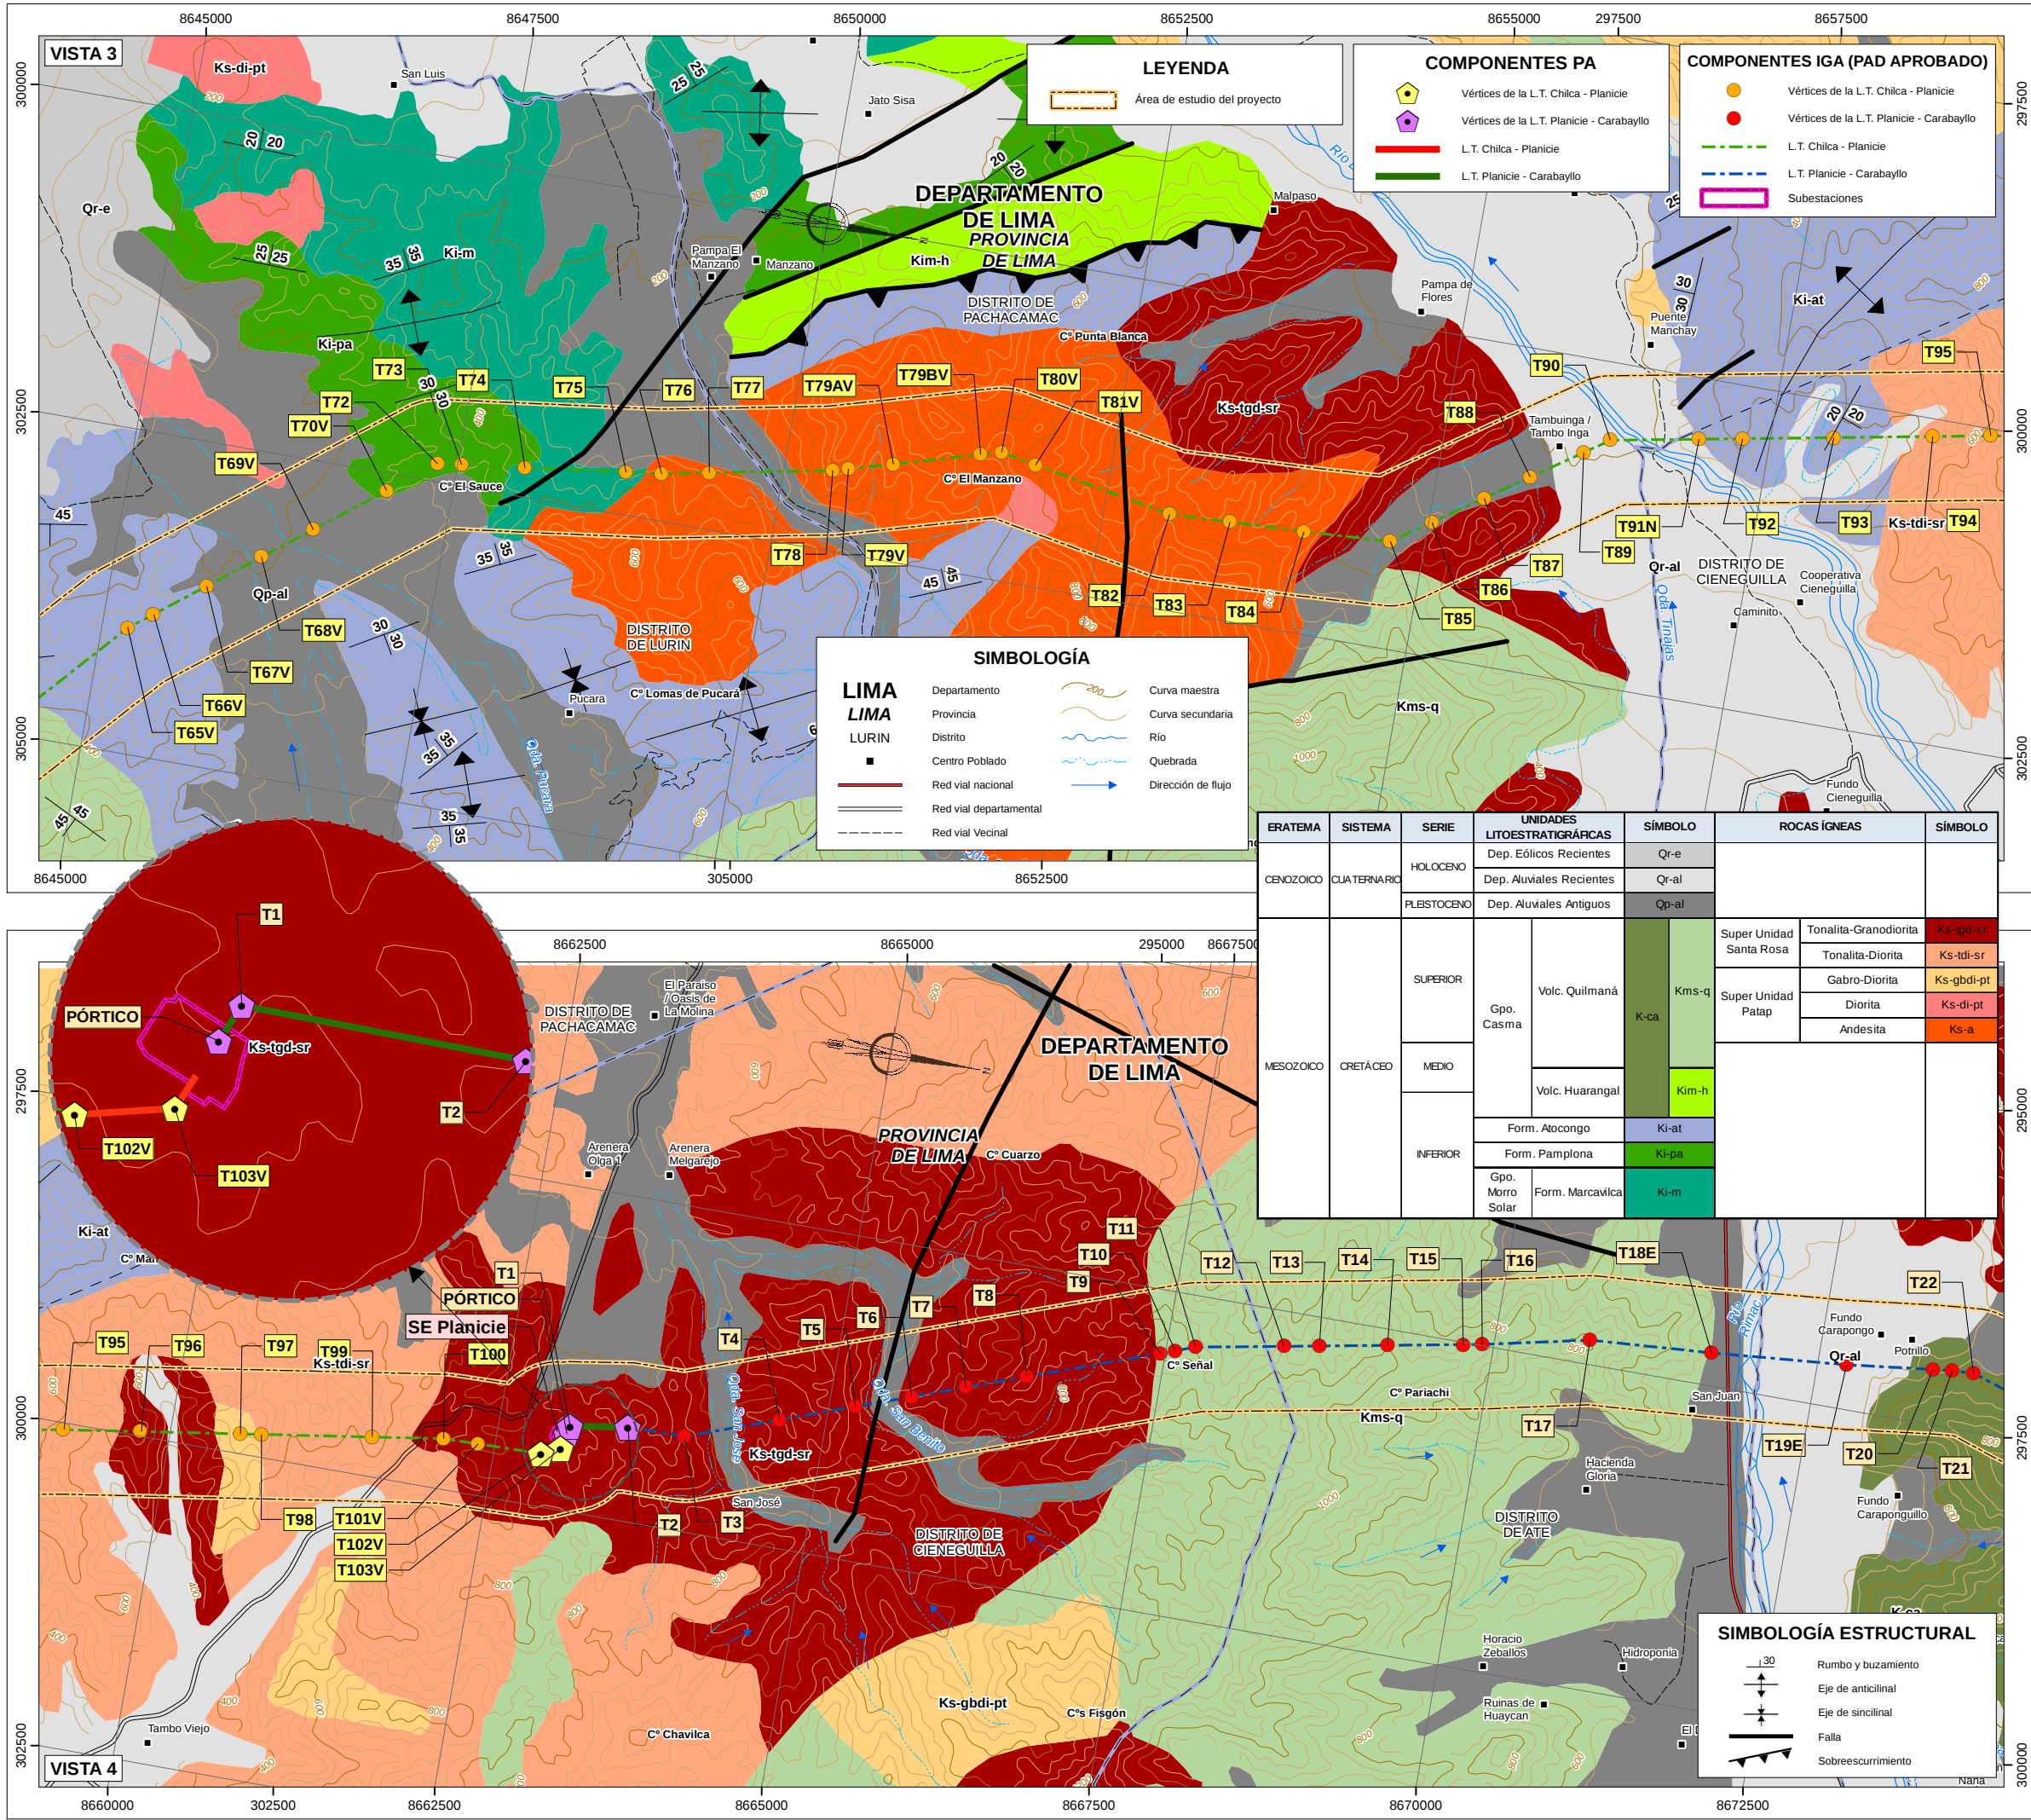


MIGUEL ANGEL SALVÁ BERENZ

INGENIERO GEÓLOGO

Reg. CIP N° 98020



- NOTAS:**
- Sistema de Coordenadas UTM Zona 18S Datum: WGS84
 - Fuente: Cartografía Digital del IGN, Escala 1:100 000.

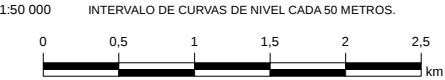

REV. N°	FECHA	DESCRIPCIÓN	REVISÓ	APROBÓ
CONSORCIO TRANSMANTARO S.A.				
PROYECTO : PLAN DE ABANDONO PARCIAL DE LAS LÍNEAS DE TRANSMISIÓN CHILCA-ZAPALLAL A 500 KV Y CHILCA-PLANICIE-ZAPALLAL A 220KV Y SUBESTACIONES ASOCIADAS				
TÍTULO : MAPA DE GEOLOGÍA				
ELABORÓ : M.S.B.				REVISÓ : M.S.B.
DIBUJÓ : M.G.O.				APROBÓ : C.D.C.
ESCALA : 1:50 000				FECHA : ENERO 2021
PLAN N° : CSL-192200-3-AM-02 (23)				TRABAJO : 192200

CESEL

INGENIEROS

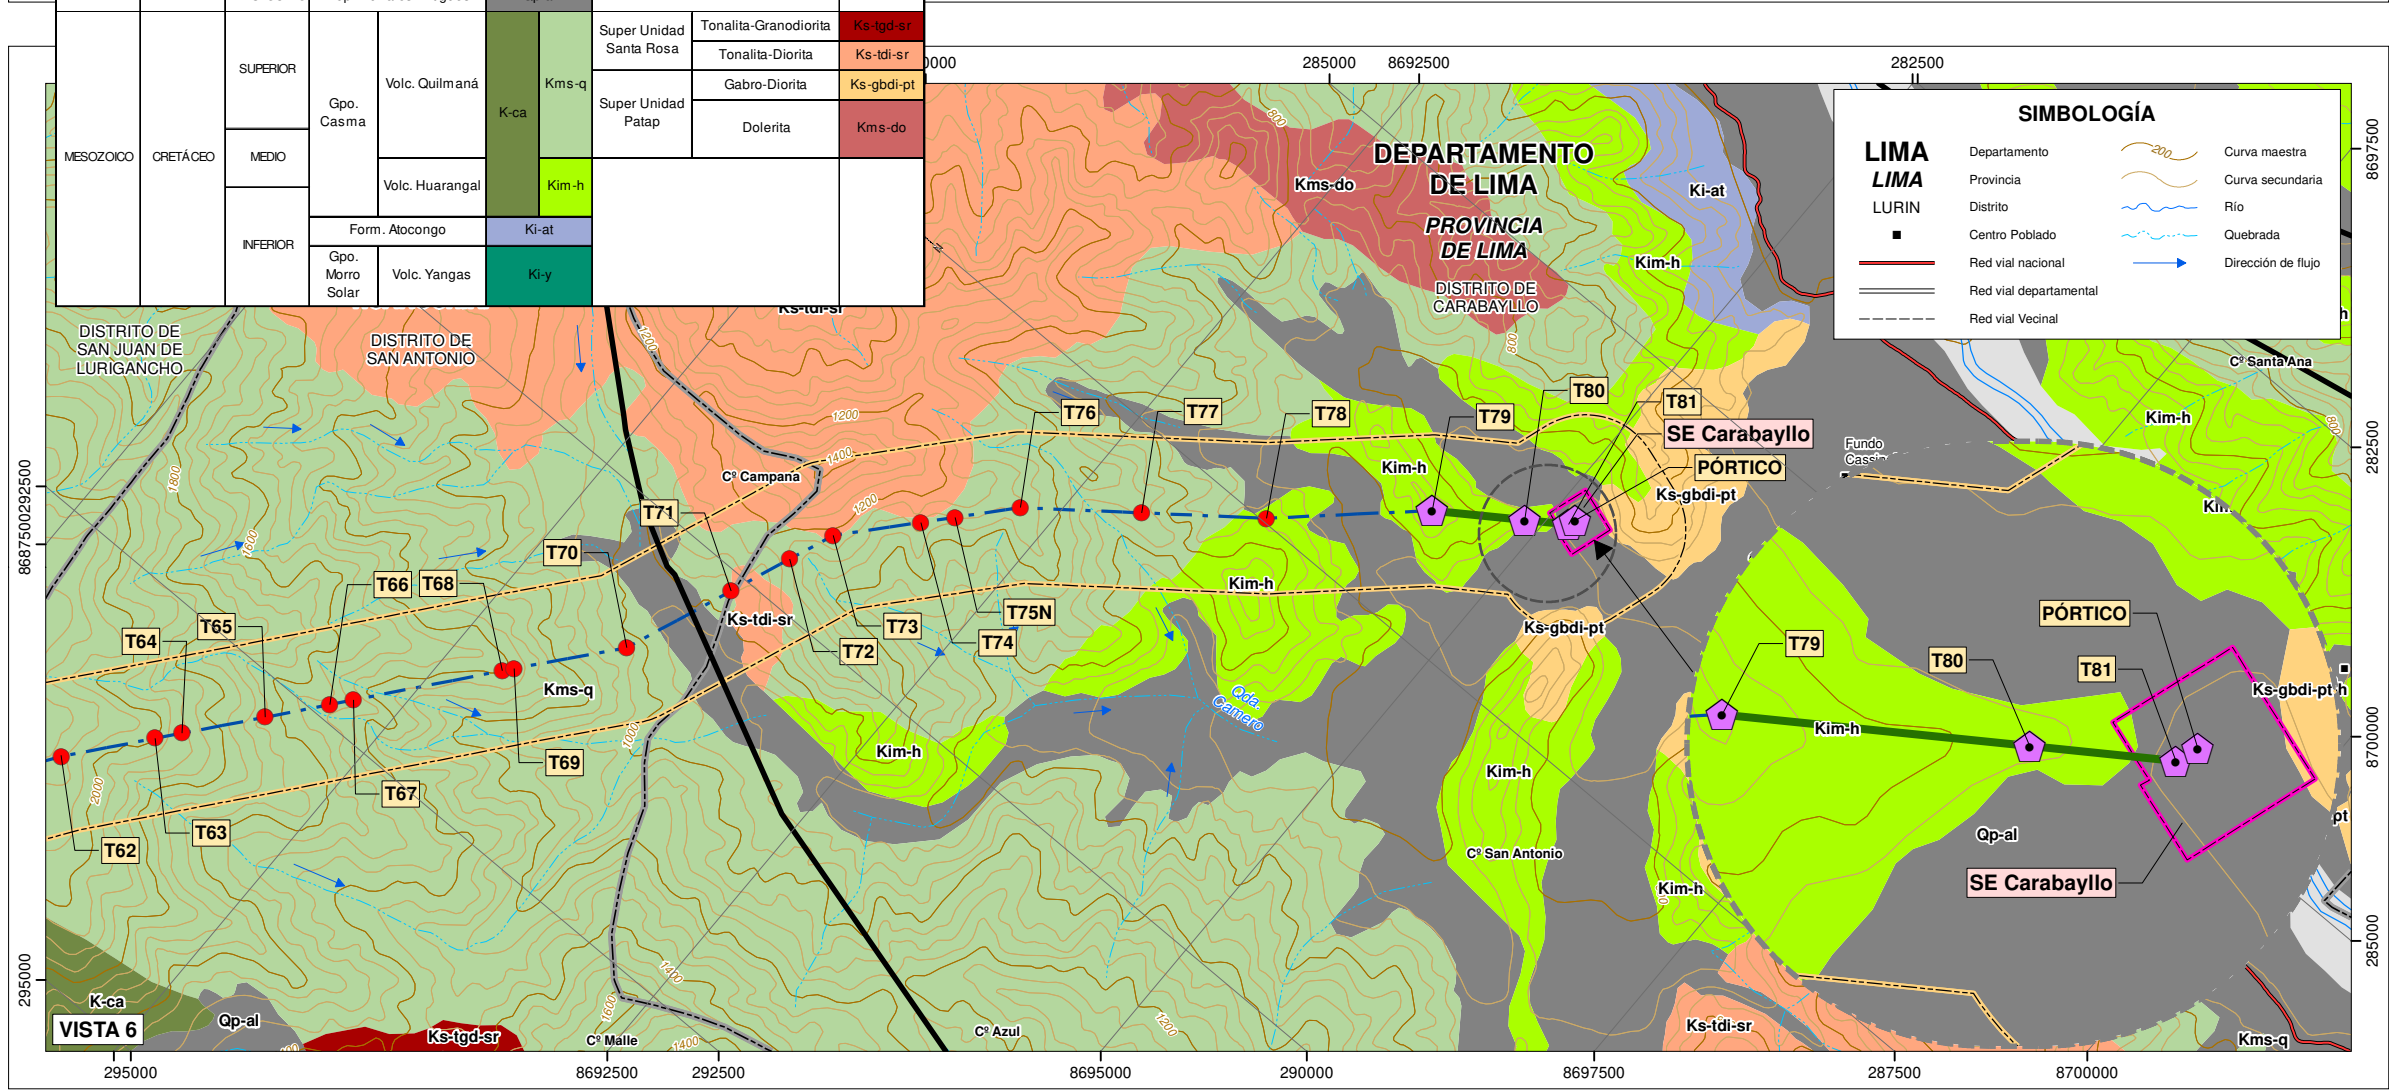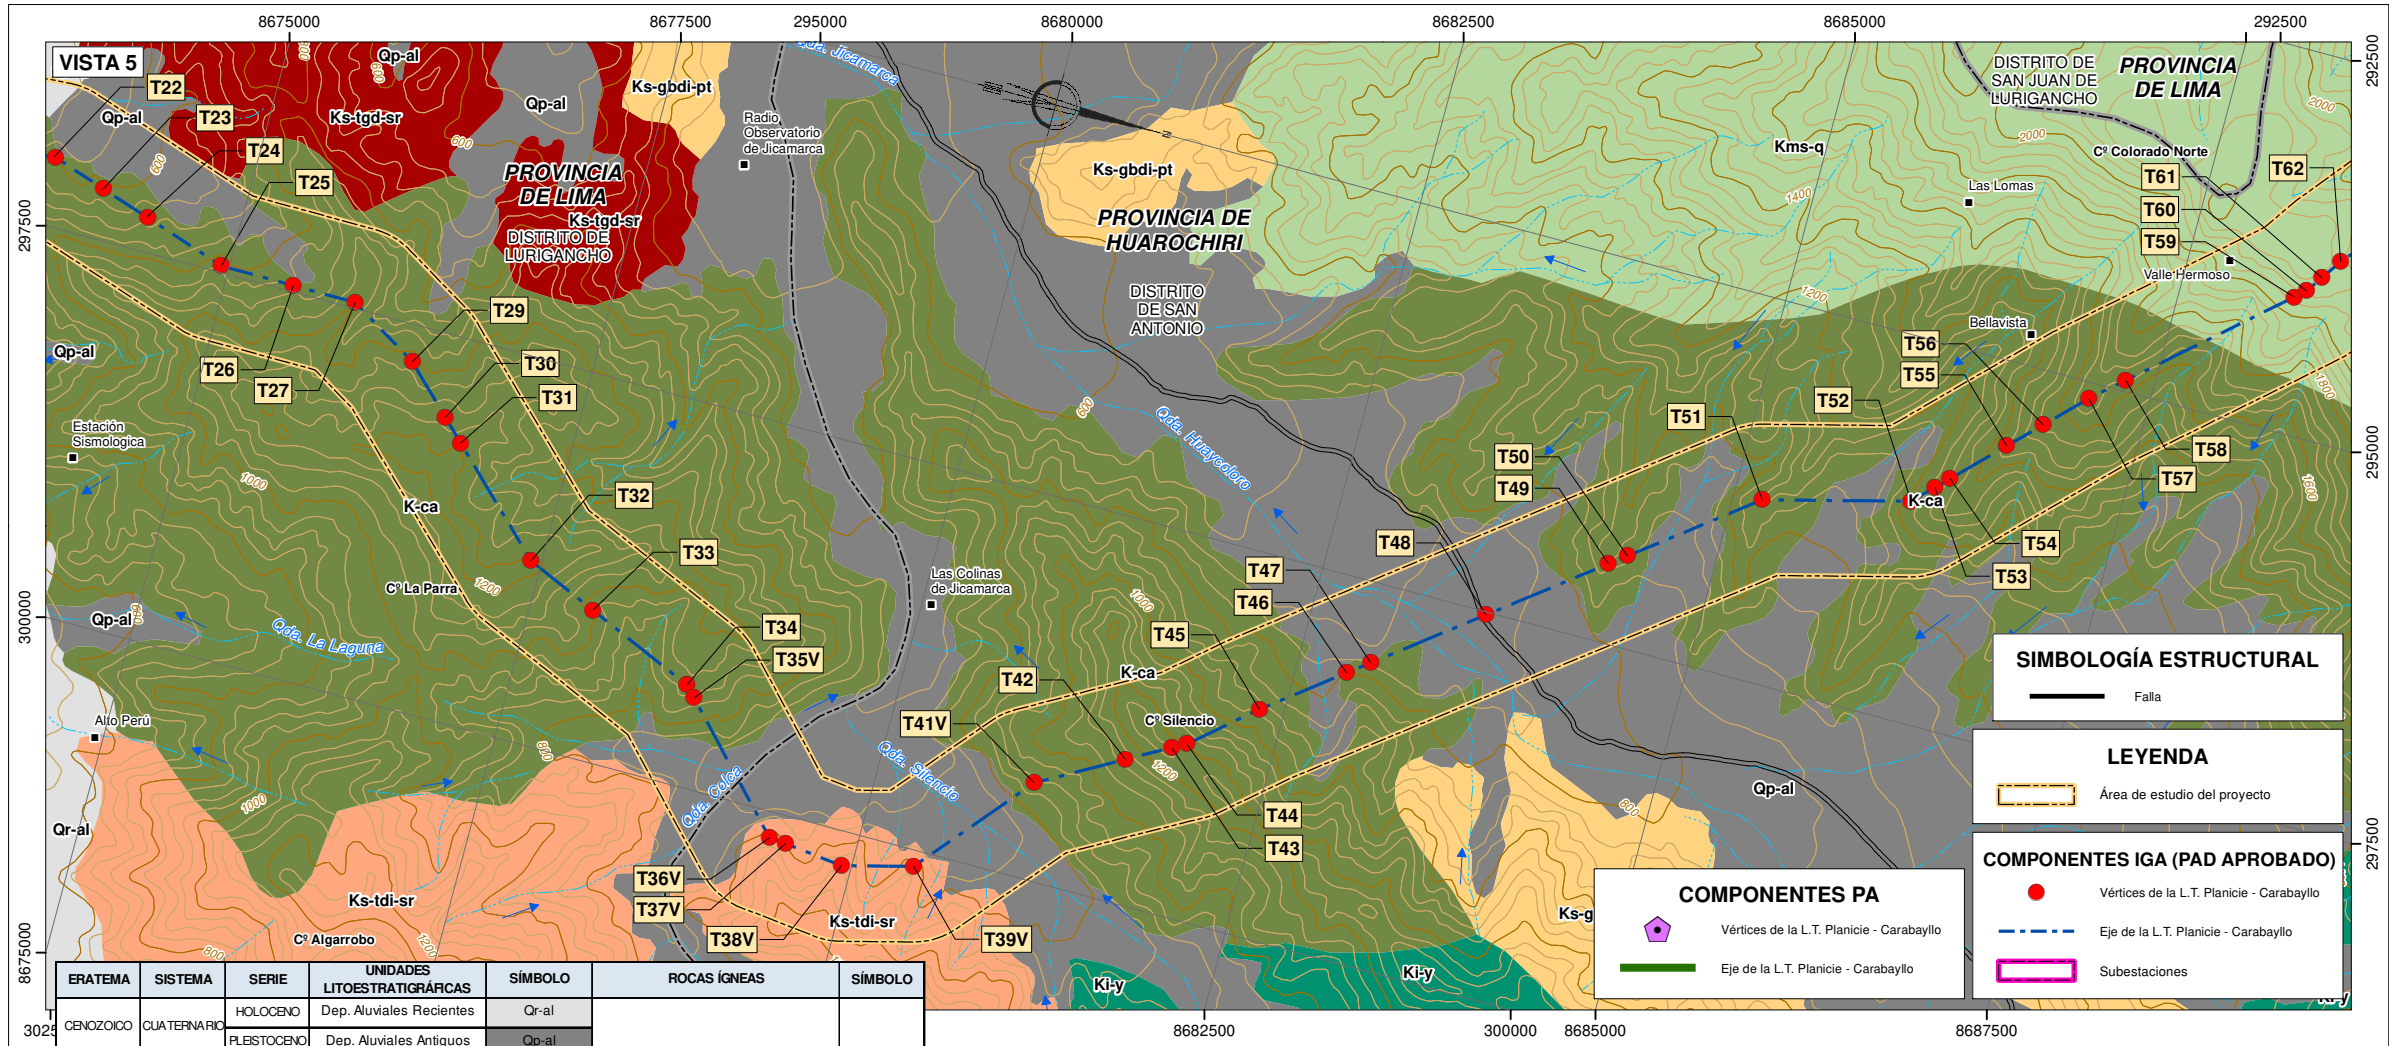

MIGUEL ANGEL SALVÁ BERENZ
INGENIERO GEÓLOGO
Reg. CIP N° 98820



NOTAS:

1.- Sistema de Coordenadas UTM Zona 18S Datum: WGS84
2.- Fuente: Cartografía Digital del IGN, Escala 1:100 000.

1:50,000 INTERVALO DE CURVAS DE NIVEL CADA 50 METROS.

0 0.5 1 1.5 2 2.5 km

REV. N°	FECHA	DESCRIPCIÓN	REVISÓ	APROBÓ
CONSORCIO TRANSMANTARO S.A.				
PROYECTO : PLAN DE ABANDONO PARCIAL DE LAS LÍNEAS DE TRANSMISIÓN CHILCA-ZAPALLAL A 500 KV Y CHILCA-PLANICIE-ZAPALLAL A 220KV Y SUBESTACIONES ASOCIADAS				
TÍTULO : MAPA DE GEOLOGÍA				
ELABORÓ : M.S.B.				REVISÓ : M.S.B.
DIBUJÓ : M.G.O.				APROBÓ : C.D.C.
ESCALA : 1:50,000				FECHA : ENERO 2021
PLANEO N° : CSL-192200-3-AM-02 (33)				TRABAJO : 192200

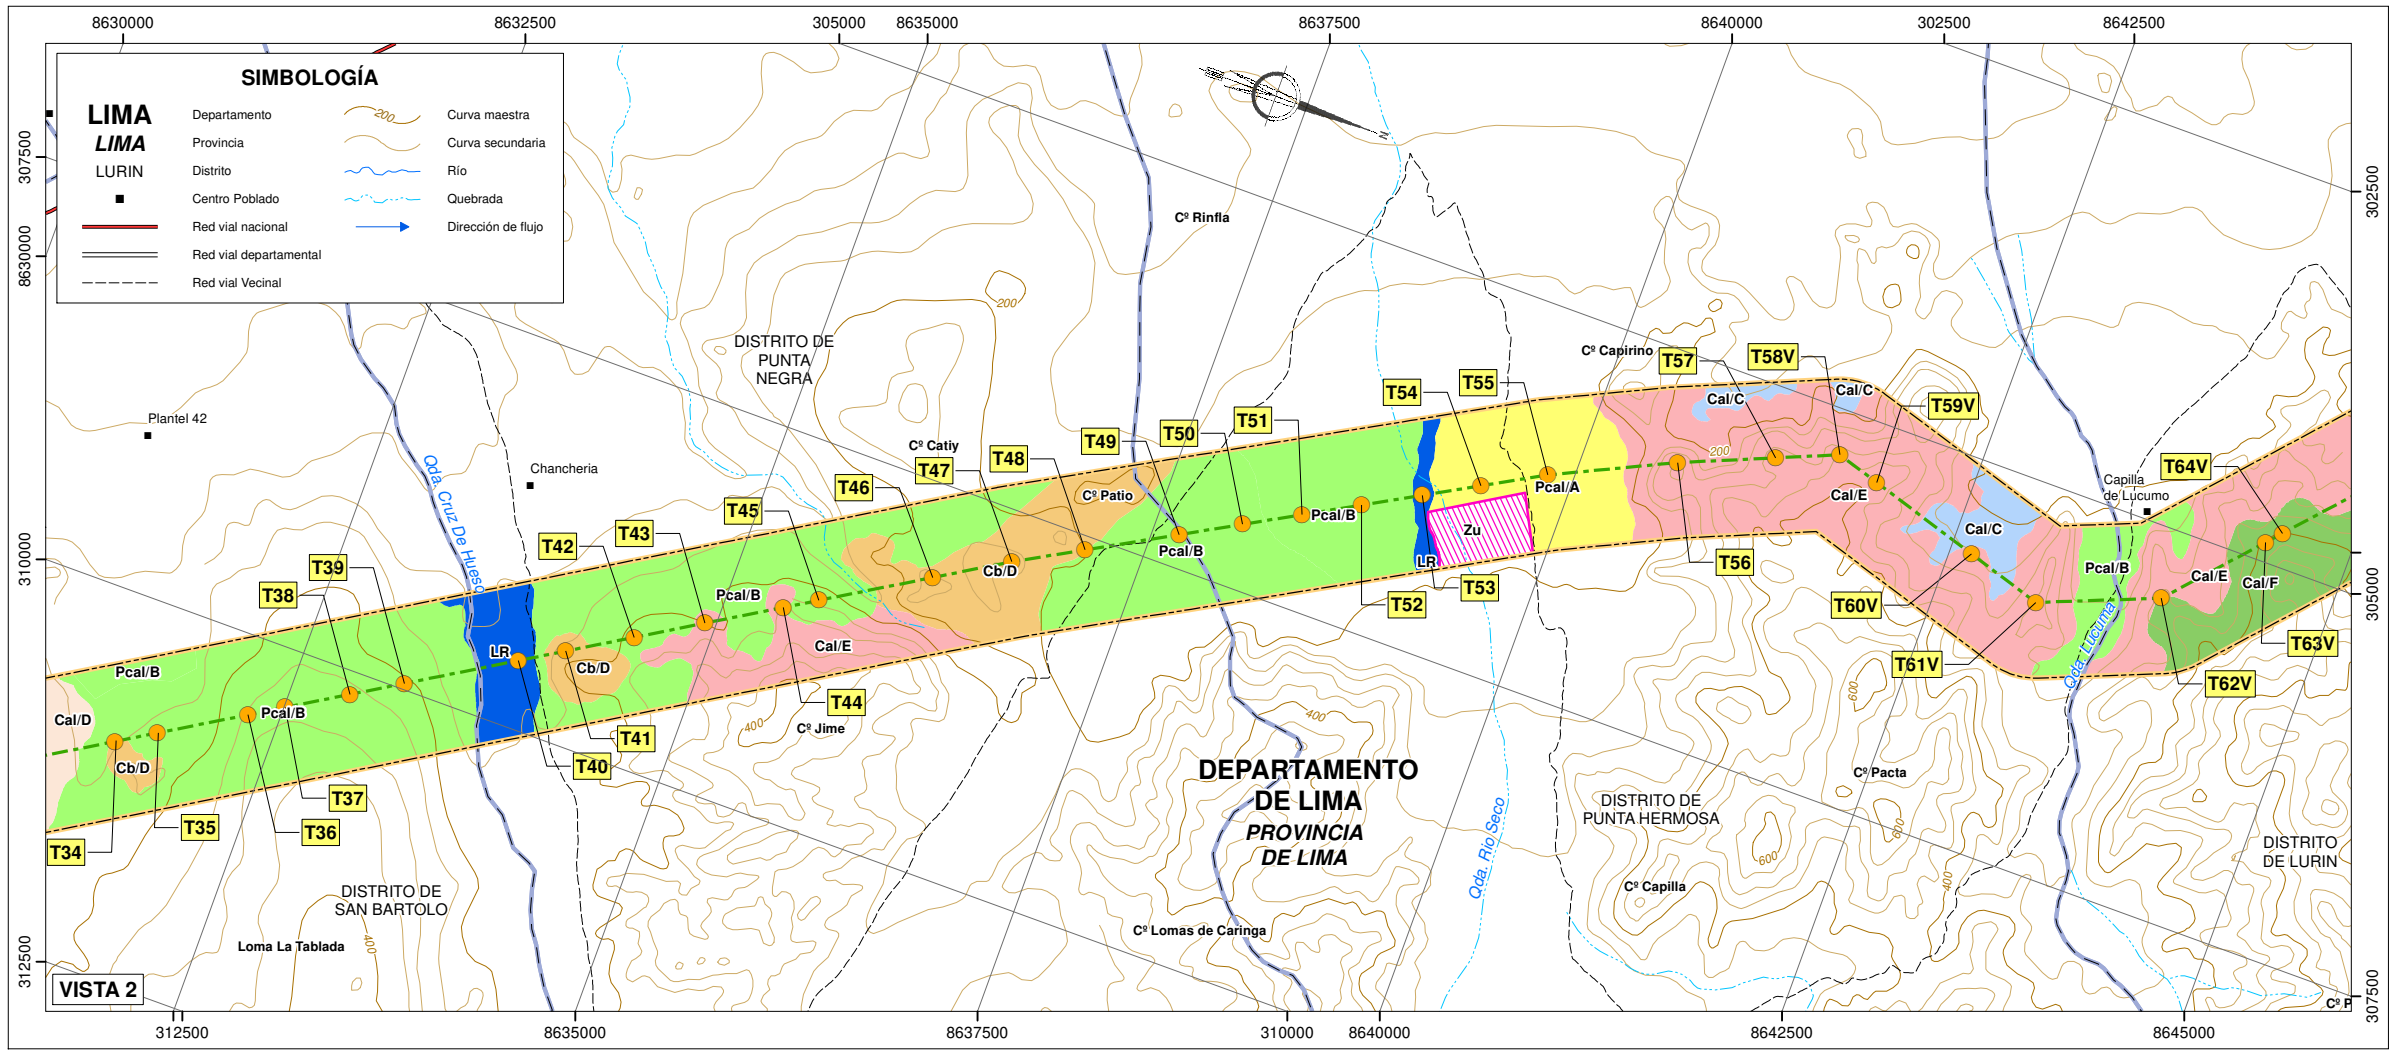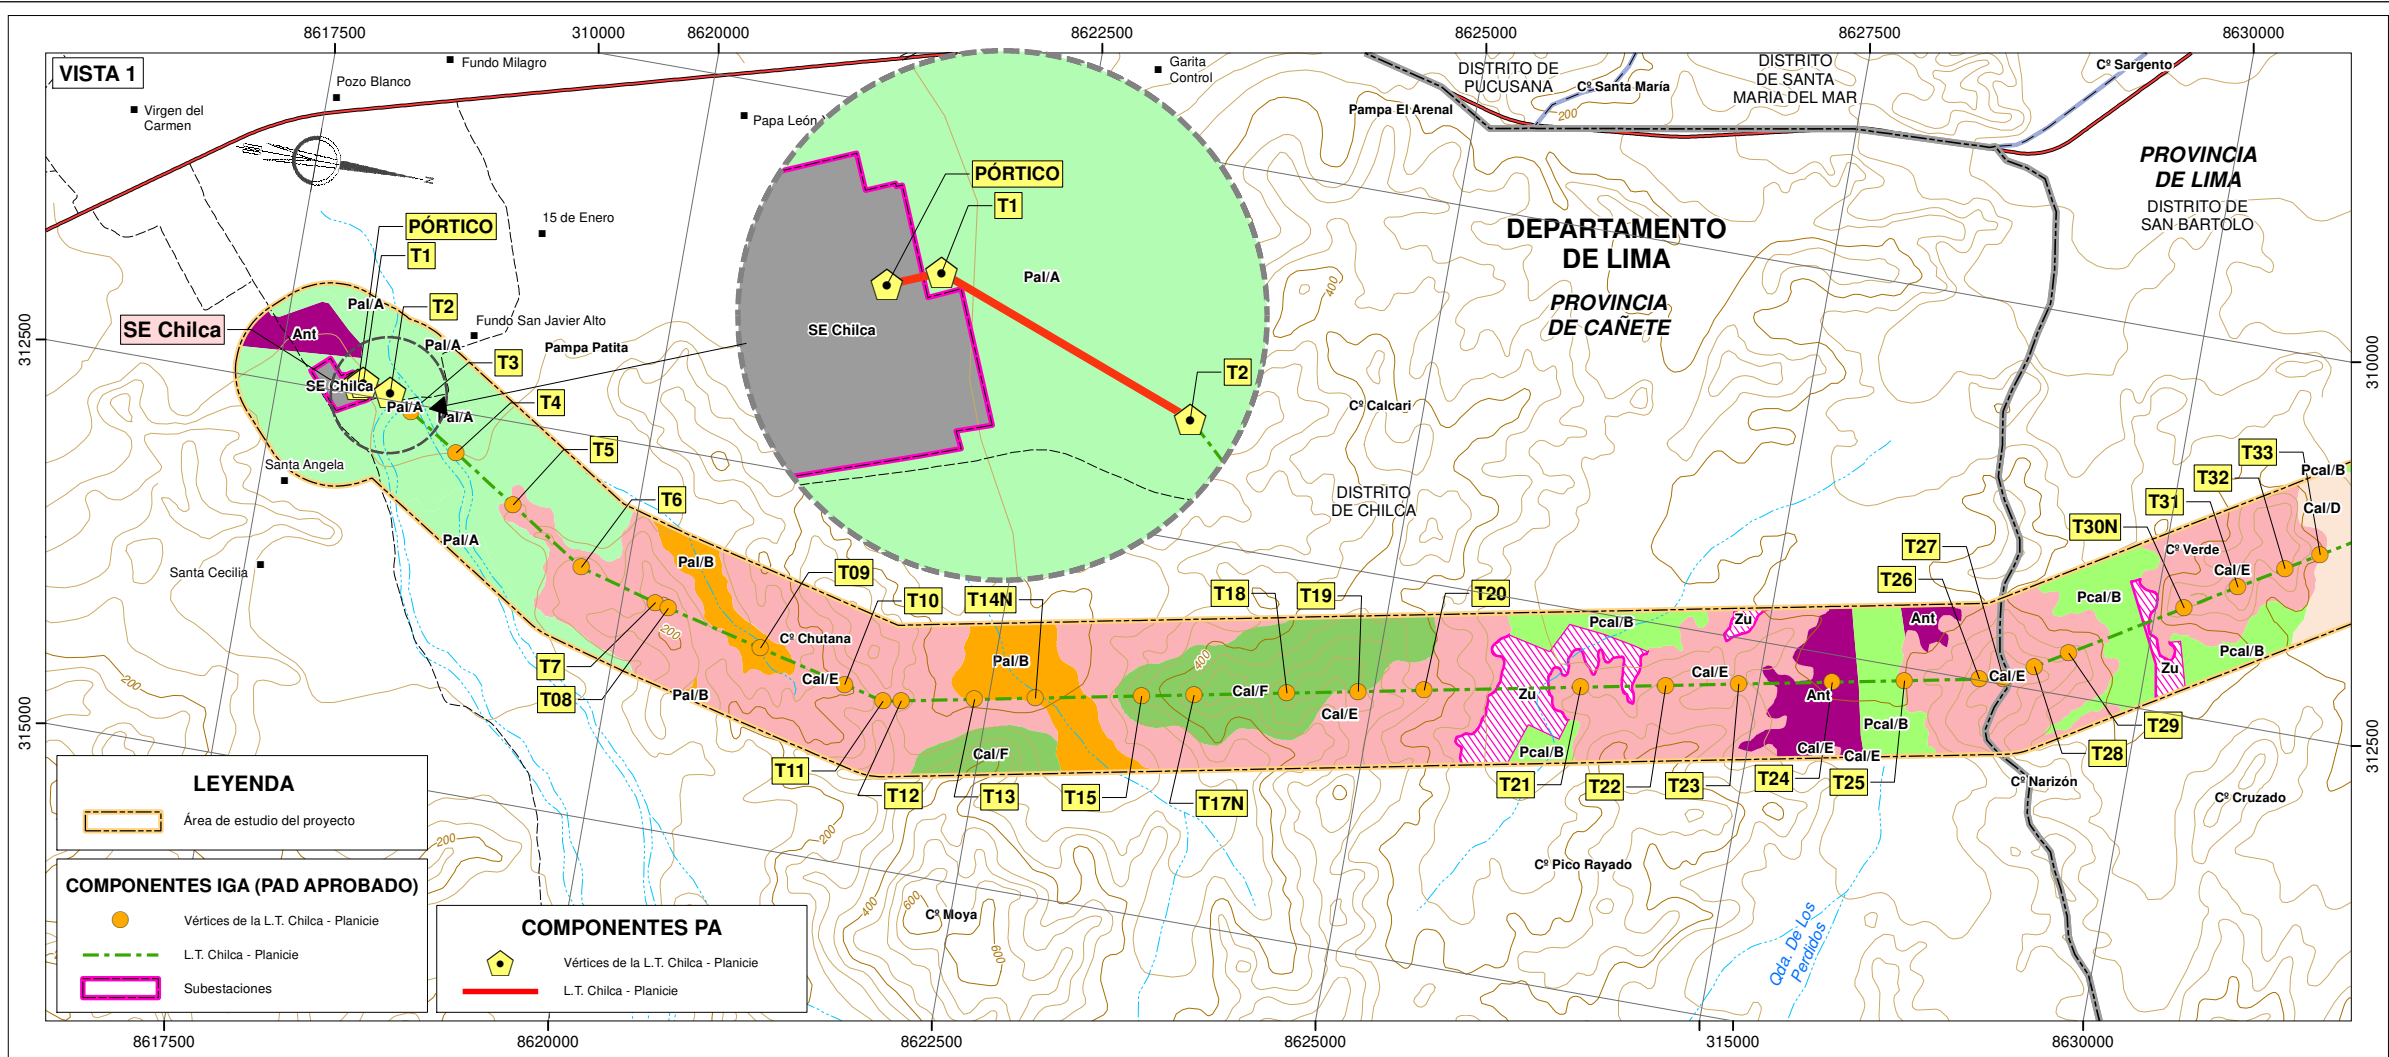

JIMMY LAO CANAHUIRE QUISPE
INGENIERO AMBIENTAL
Y DE RECURSOS NATURALES
Reg. CIP N° 94580

NOTAS:

- Sistema de Coordenadas UTM Zona 18S Datum: WGS84
- Fuente: Cartografía Digital del IGN, Escala 1:100 000.

1:50,000 INTERVALO DE CURVAS DE NIVEL CADA 50 METROS.



REV. N°	FECHA	DESCRIPCIÓN	REVISÓ	APROBÓ
CONSORCIO TRANSMANTARO S.A.				
PROYECTO : PLAN DE ABANDONO PARCIAL DE LAS LÍNEAS DE TRANSMISIÓN CHILCA-ZAPALLAL A 500 KV Y CHILCA-PLANICIE-ZAPALLAL A 220KV Y SUBESTACIONES ASOCIADAS				
TÍTULO : AMBIENTALES				
MAPA FISIOGRAFICO				PLANO N° : CSL-192200-3-AM-03 (1/3)
ELABORÓ : W.V.B.	REVISÓ : J.C.Q.	ESCALA : 1:50,000	REV. : A	
DIBUJÓ : M.G.O.	APROBÓ : C.D.C.	FECHA : ENERO 2021	TRABAJO : 192200	